Jenny Rocío Daucl
Lic. en Ciencias Geográficas
Reg. M.O.P.C. Nº 2?5
Mat. C.S.J. Nº 281

MUNICIPALIDAD DE CAPIATA
DE CAPIATA
DE INFRAESTRUCTURA PUBLICA Y SERVICIOS

PERFIL LONGITUDINAL
ESCALA HORIZONTAL: 1/3000
ESCALA VERTICAL: 1/300

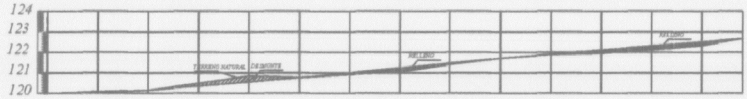

PROGRESIVA	0+000	15.00	0+015	15.00	0+030	15.00	0+045	15.00	0+060	15.00	0+075	15.00	0+090	15.00	0+105	15.00	0+120	15.00	0+135	15.00	0+150	15.00	0+165	18.80	0+184
RAZANTE DEL TERRENO	122.61		122.08		121.56		121.03		120.50		120.77		121.05		121.32		121.60		121.87		122.14		122.42		122.69
RAZANTE DEL PROYECTO	122.61		122.08		121.56		121.03		120.50		120.77		121.05		121.32		121.60		121.87		122.14		122.42		122.69

AFG. MARCELO A. DARTE
Jefe Interino Unidad Técnica
Municipalidad de Capiatá

PLANIMETRIA

SENTIDO DE PENDIENTE ⇨ SENTIDO DE PENDIENTE ⇨

OBRA: PAVIMENTO TIPO EMPEDRADO	LUGAR: CÑIA 4TA, BARRIO SAN FRANCISCO	DISTRITO: CAPIATA	2016	NM
MUNICIPALIDAD DE CAPIATA	TRAMO: 3348, 3349, 3351, 3352, 3048 y 9082	DEPTO DE INFRAESTRUCTURA PUBLICA Y SERVICIOS		

DISEÑO DE PERFIL TRANSVERSAL

CALLE SIN NOMBRE, CÑIA 4a , Barrio SAN FRANCISCO

DETALLES CONSTRUCTIVOS	Lamina N° DC - 01	Escala 1/50
FECHA : 2016		

CORTE TRANSVERSAL

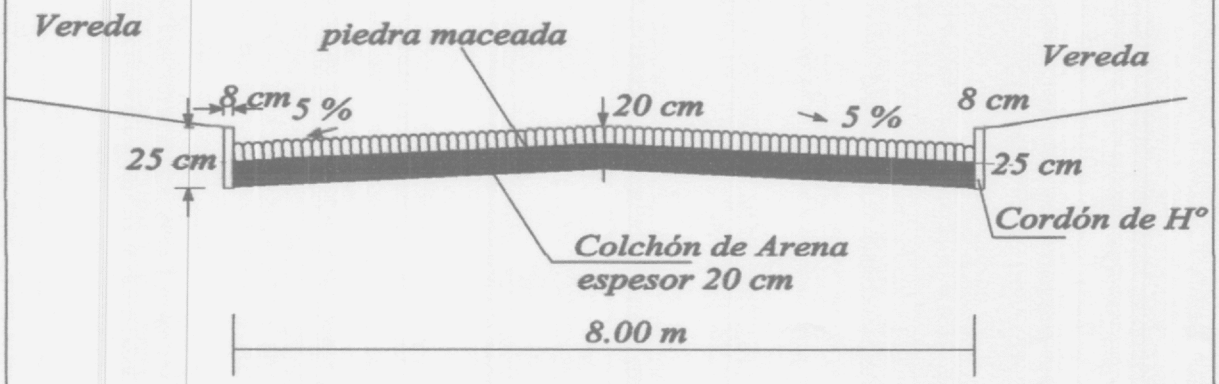

MUNICIPALIDAD DE CAPIATA · INFRAESTRUCTURA PUBLICA Y SERVICIOS ·

Jenny Rocío Dávalos
Lic. en Ciencias Geográficas
Reg. M.O.P.C. Nº 285
Mat. C.S.J. Nº 2819

FRANCISCO A. DUARTE
Infraestructura Pública y Servicios
Municipalidad de Capiatá