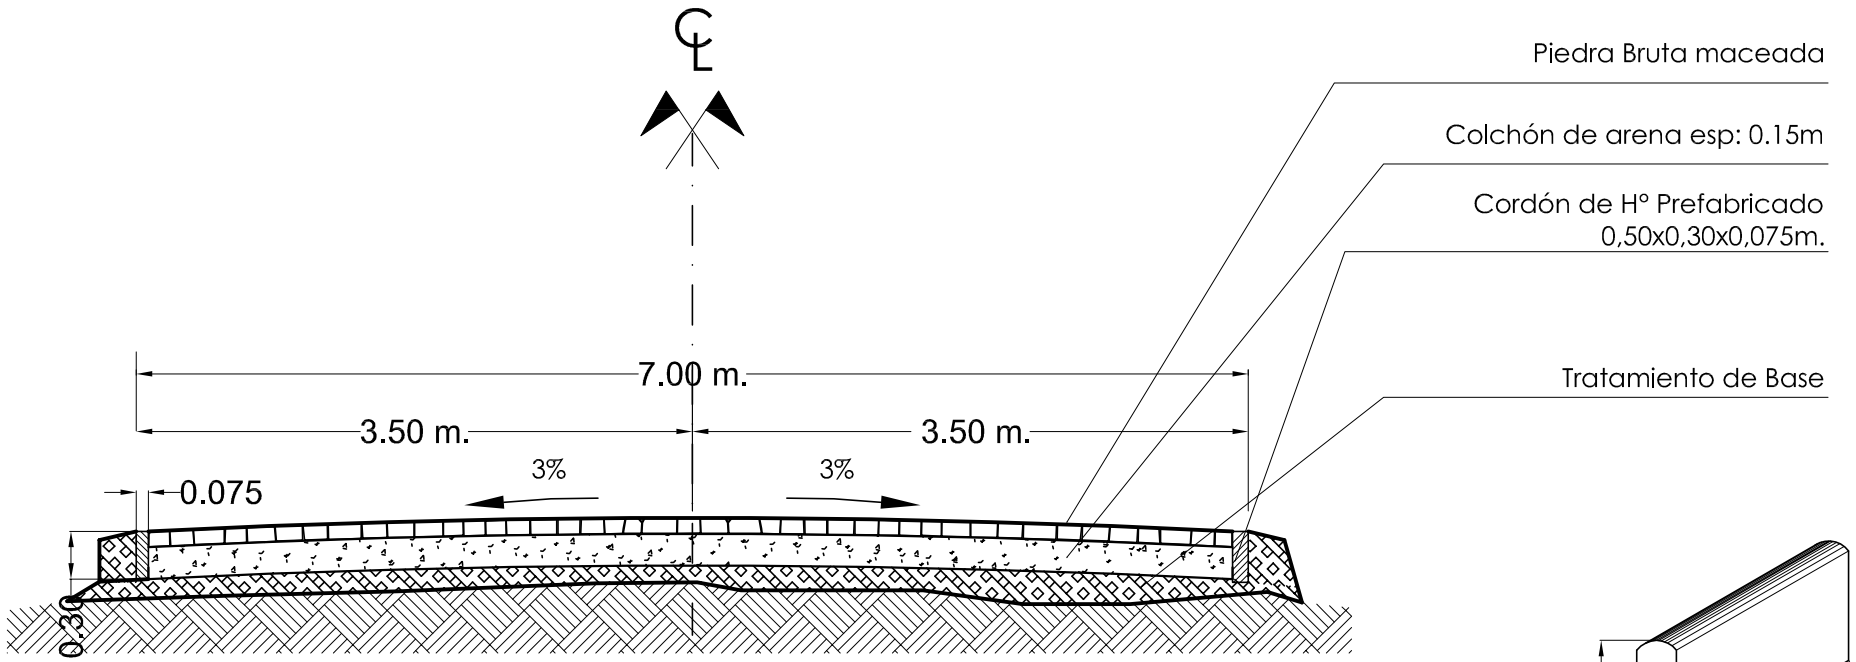

Perfil Tipo de la Calzada
Esc: 1:50

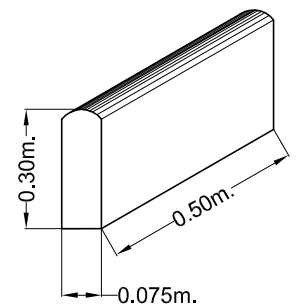

Axonometría
Cordón de Hº
Esc: 1:20

PERFIL TIPO EMPEDRADO

Esc: 1:100

LAMINA: 2

"CONSTRUCCION DE PAVIMENTO TIPO EMPEDRADO
BARRIO LAS MERCEDES - AYOLAS"