MUNICIPALIDAD DE PRESIDENTE FRANCO

LAMINA	PROYECTO EJECUTIVO

REPARACIONES VARIAS

COLEGIO NACIONAL PARAGUAY BRASIL

PROYECTO:	Fecha: 04/2019	Plano N°:
CALCULO:		
DIBUJO:	Escala Original:	
DT/D.P.E:		

Arq. Gustavo Mora
Mat. M.O.P.C. 1.715

PLANTA ARQUITECTONICA
ESC------1/50

Arq. Gustavo Mora
Mat. M.O.P.C. 17.15

MUNICIPALIDAD DE PRESIDENTE FRANCO

LAMINA	PROYECTO EJECUTIVO

REPARACIONES VARIAS
COLEGIO NACIONAL PARAGUAY BRASIL

PROYECTO	Fecha: 04/2019	Plano N°
CALCULO		
DIBUJO	Escala Original:	
C.T.E.P.E.		

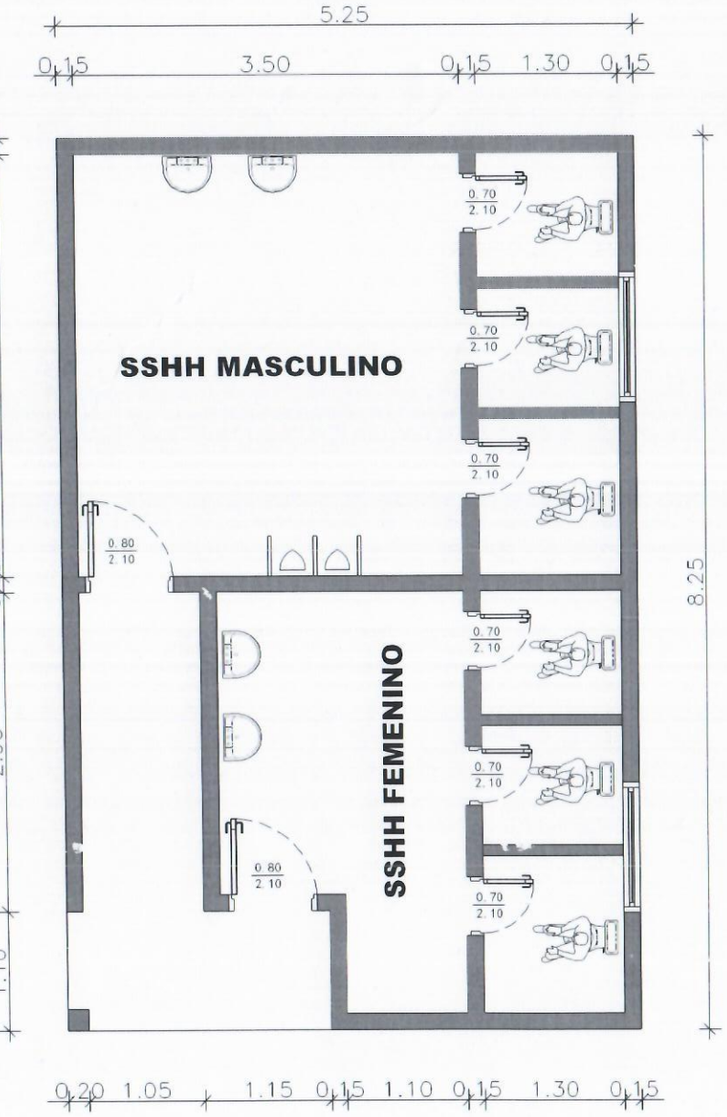

PLANTA ARQUITECTONICA
ESC------1/50

Arq. Gustavo Mora
Mat. M.O.P.C. 1.715

MUNICIPALIDAD DE PRESIDENTE FRANCO

LAMINA	PROYECTO EJECUTIVO

REPARACIONES VARIAS
COLEGIO NACIONAL PARAGUAY BRASIL

PROYECTO	Fecha: 04/2019	Plano N°:
CALCULO		
DIBUJO	Escala Original:	
DT/D.P.E.		

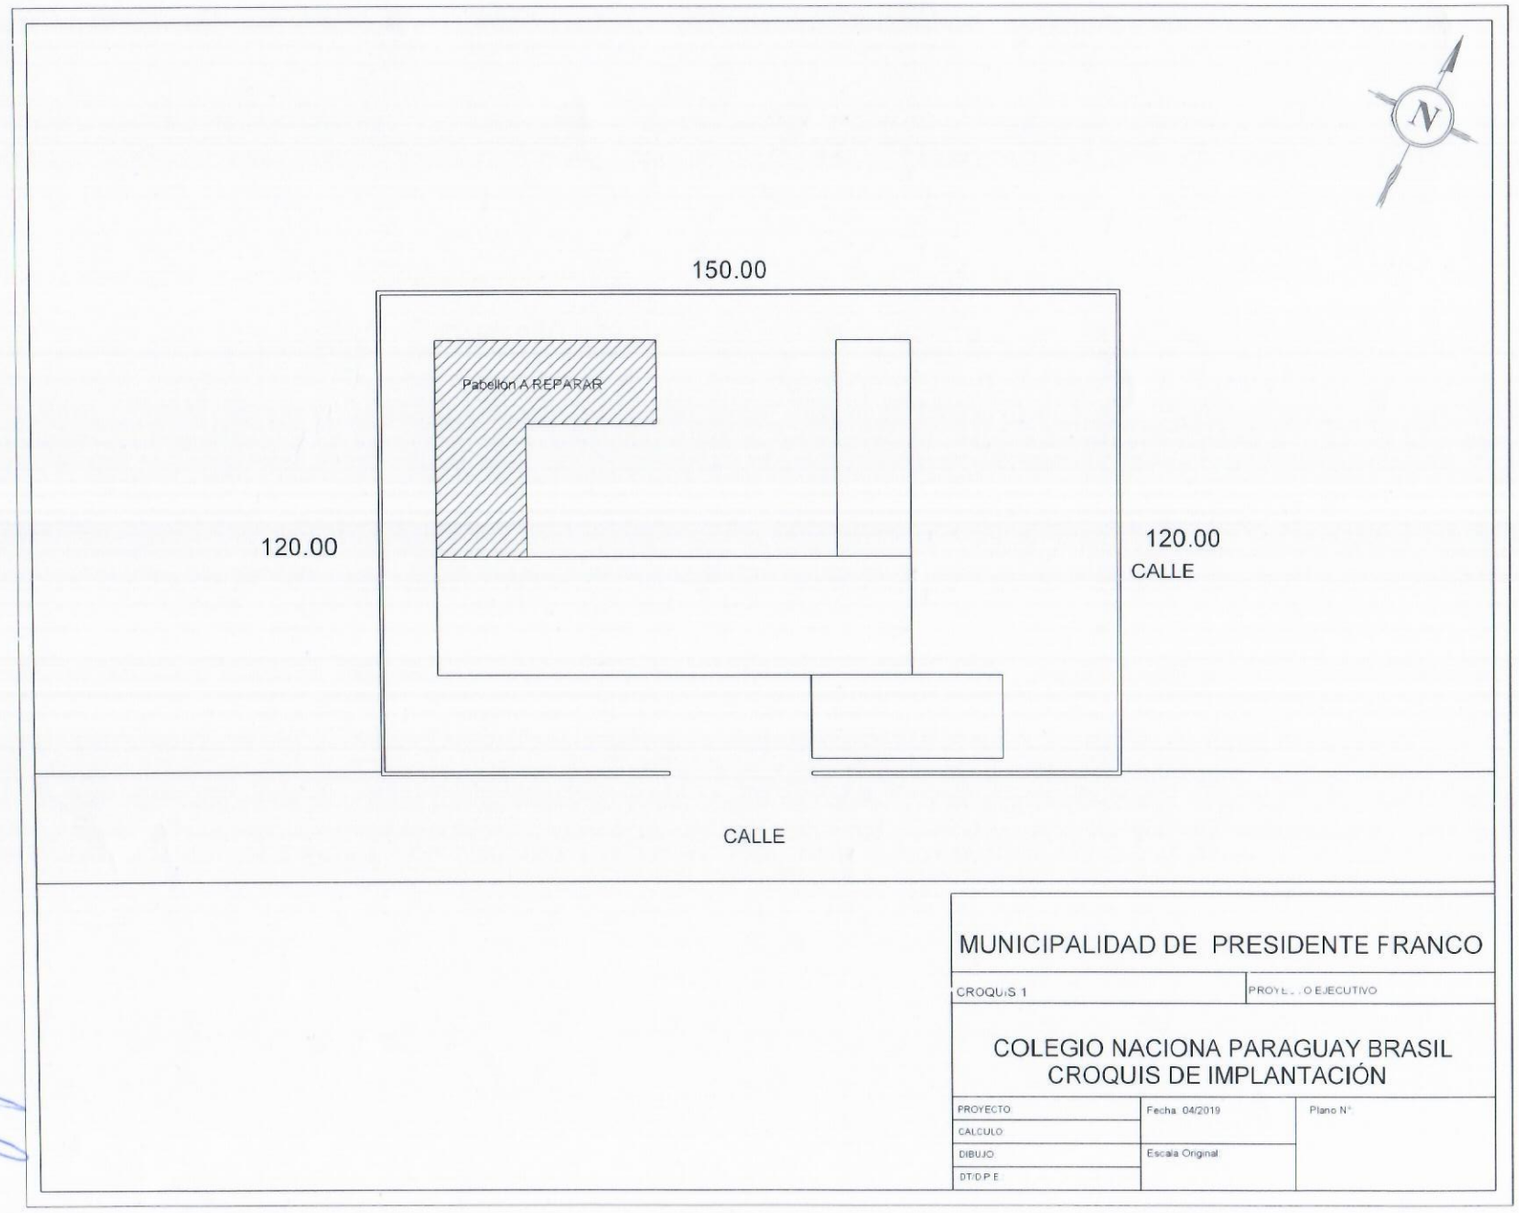

MUNICIPALIDAD DE PRESIDENTE FRANCO

CROQUIS 1	PROYECTO EJECUTIVO

COLEGIO NACIONA PARAGUAY BRASIL
CROQUIS DE IMPLANTACIÓN

PROYECTO	Fecha 04/2019	Plano N°
CALCULO		
DIBUJO	Escala Original	
DT/D.P.E		

Arq. Gustavo Mora
Mat.M.O.P.C 1.716