REPARACION DE MURO TAPAS Y VIGAS DE SOPORTE
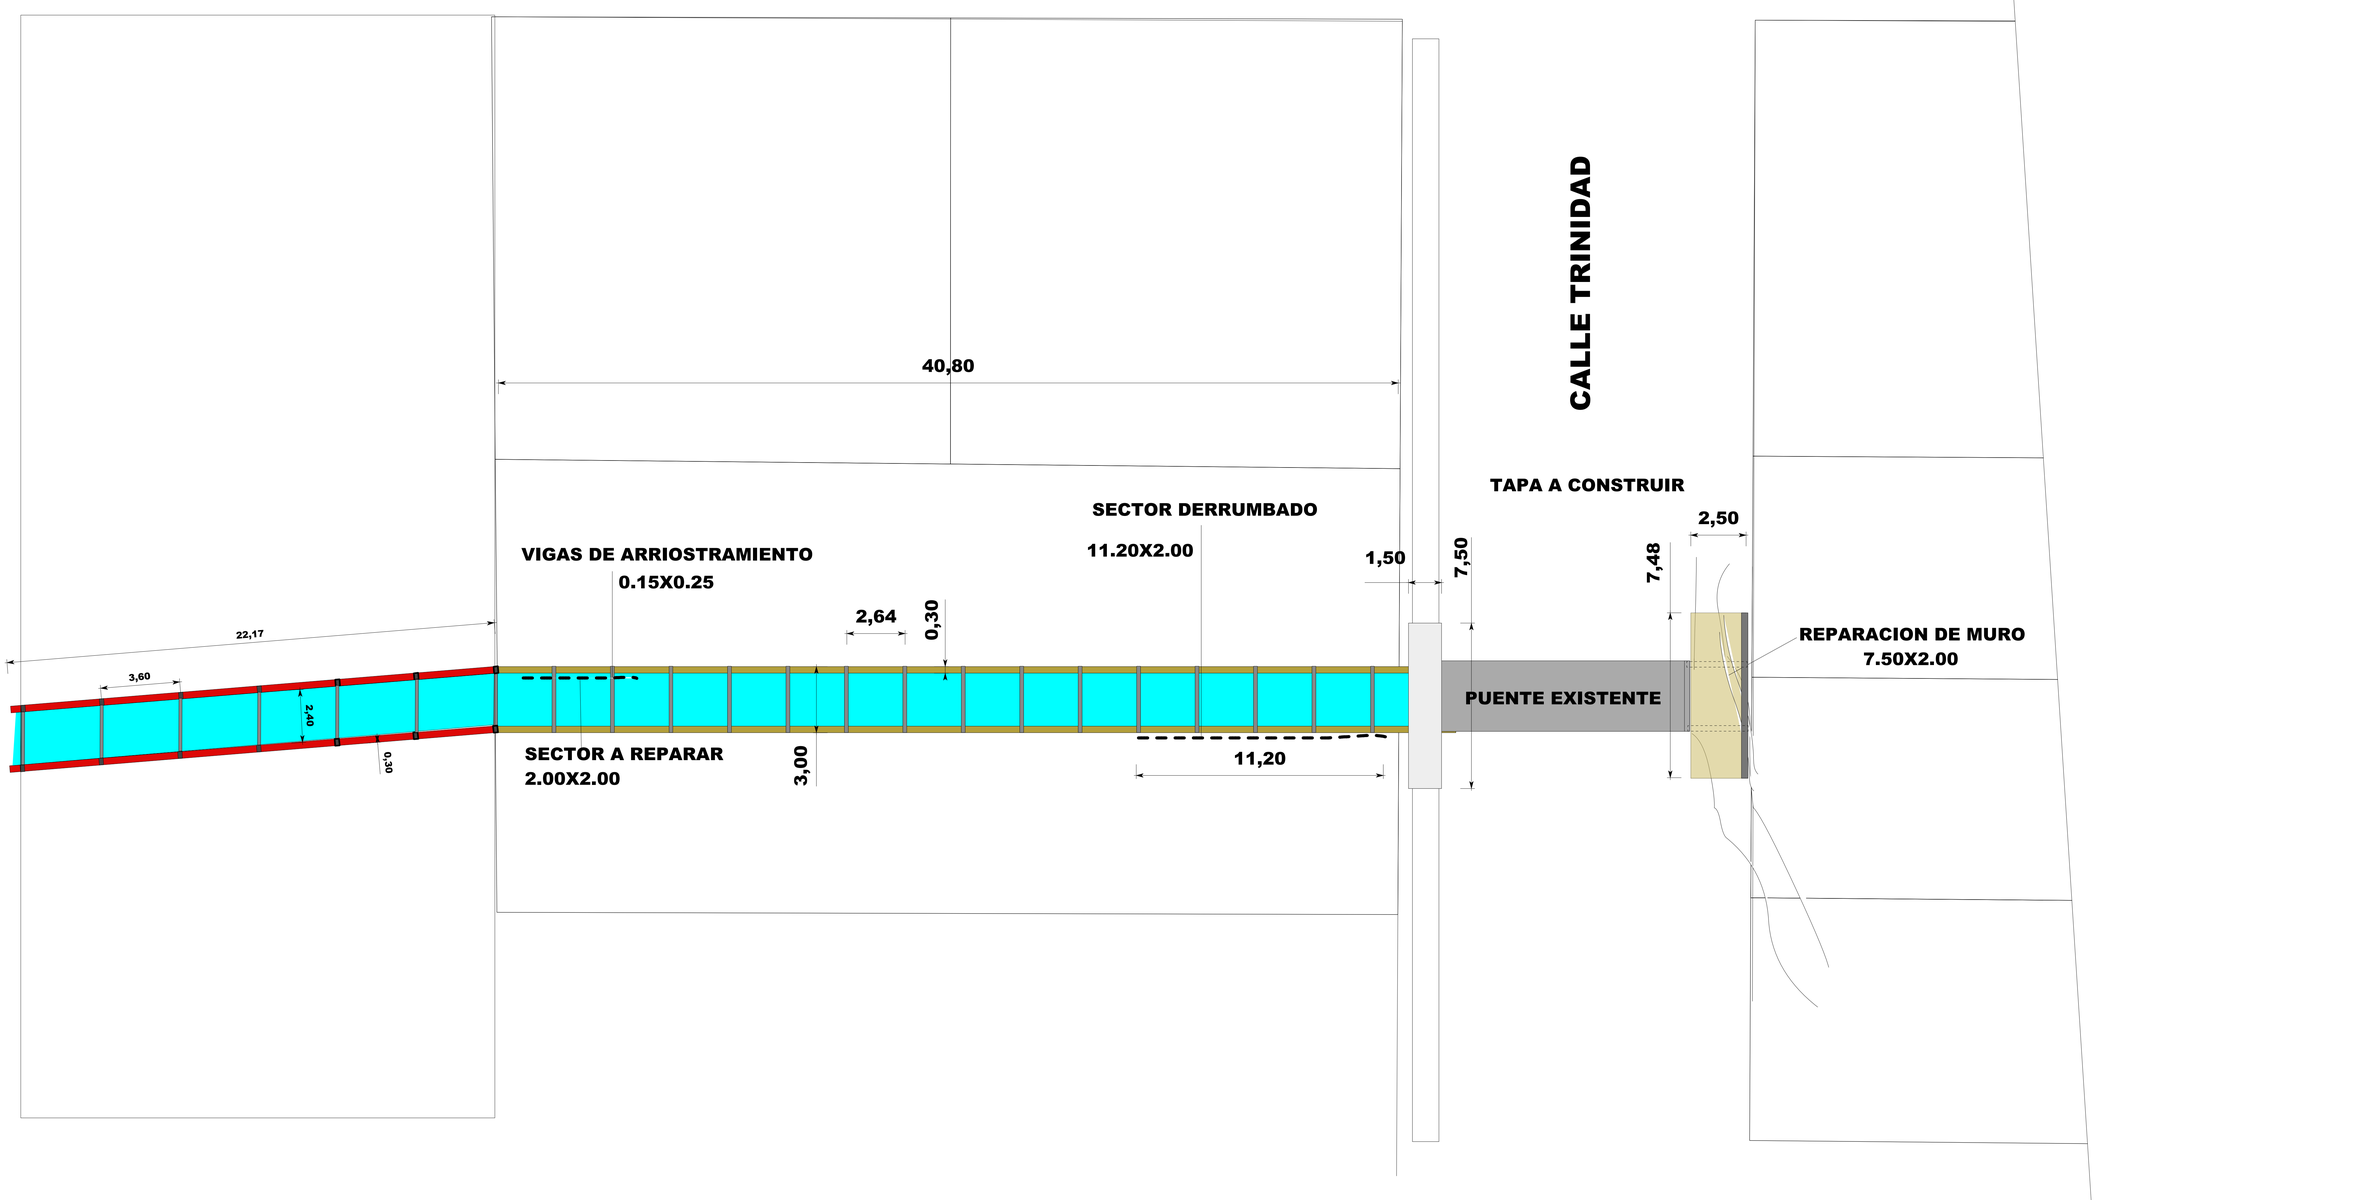
CALLE 15 DE AGOSTO