ANEXO 1

PLANOS
GARAGE

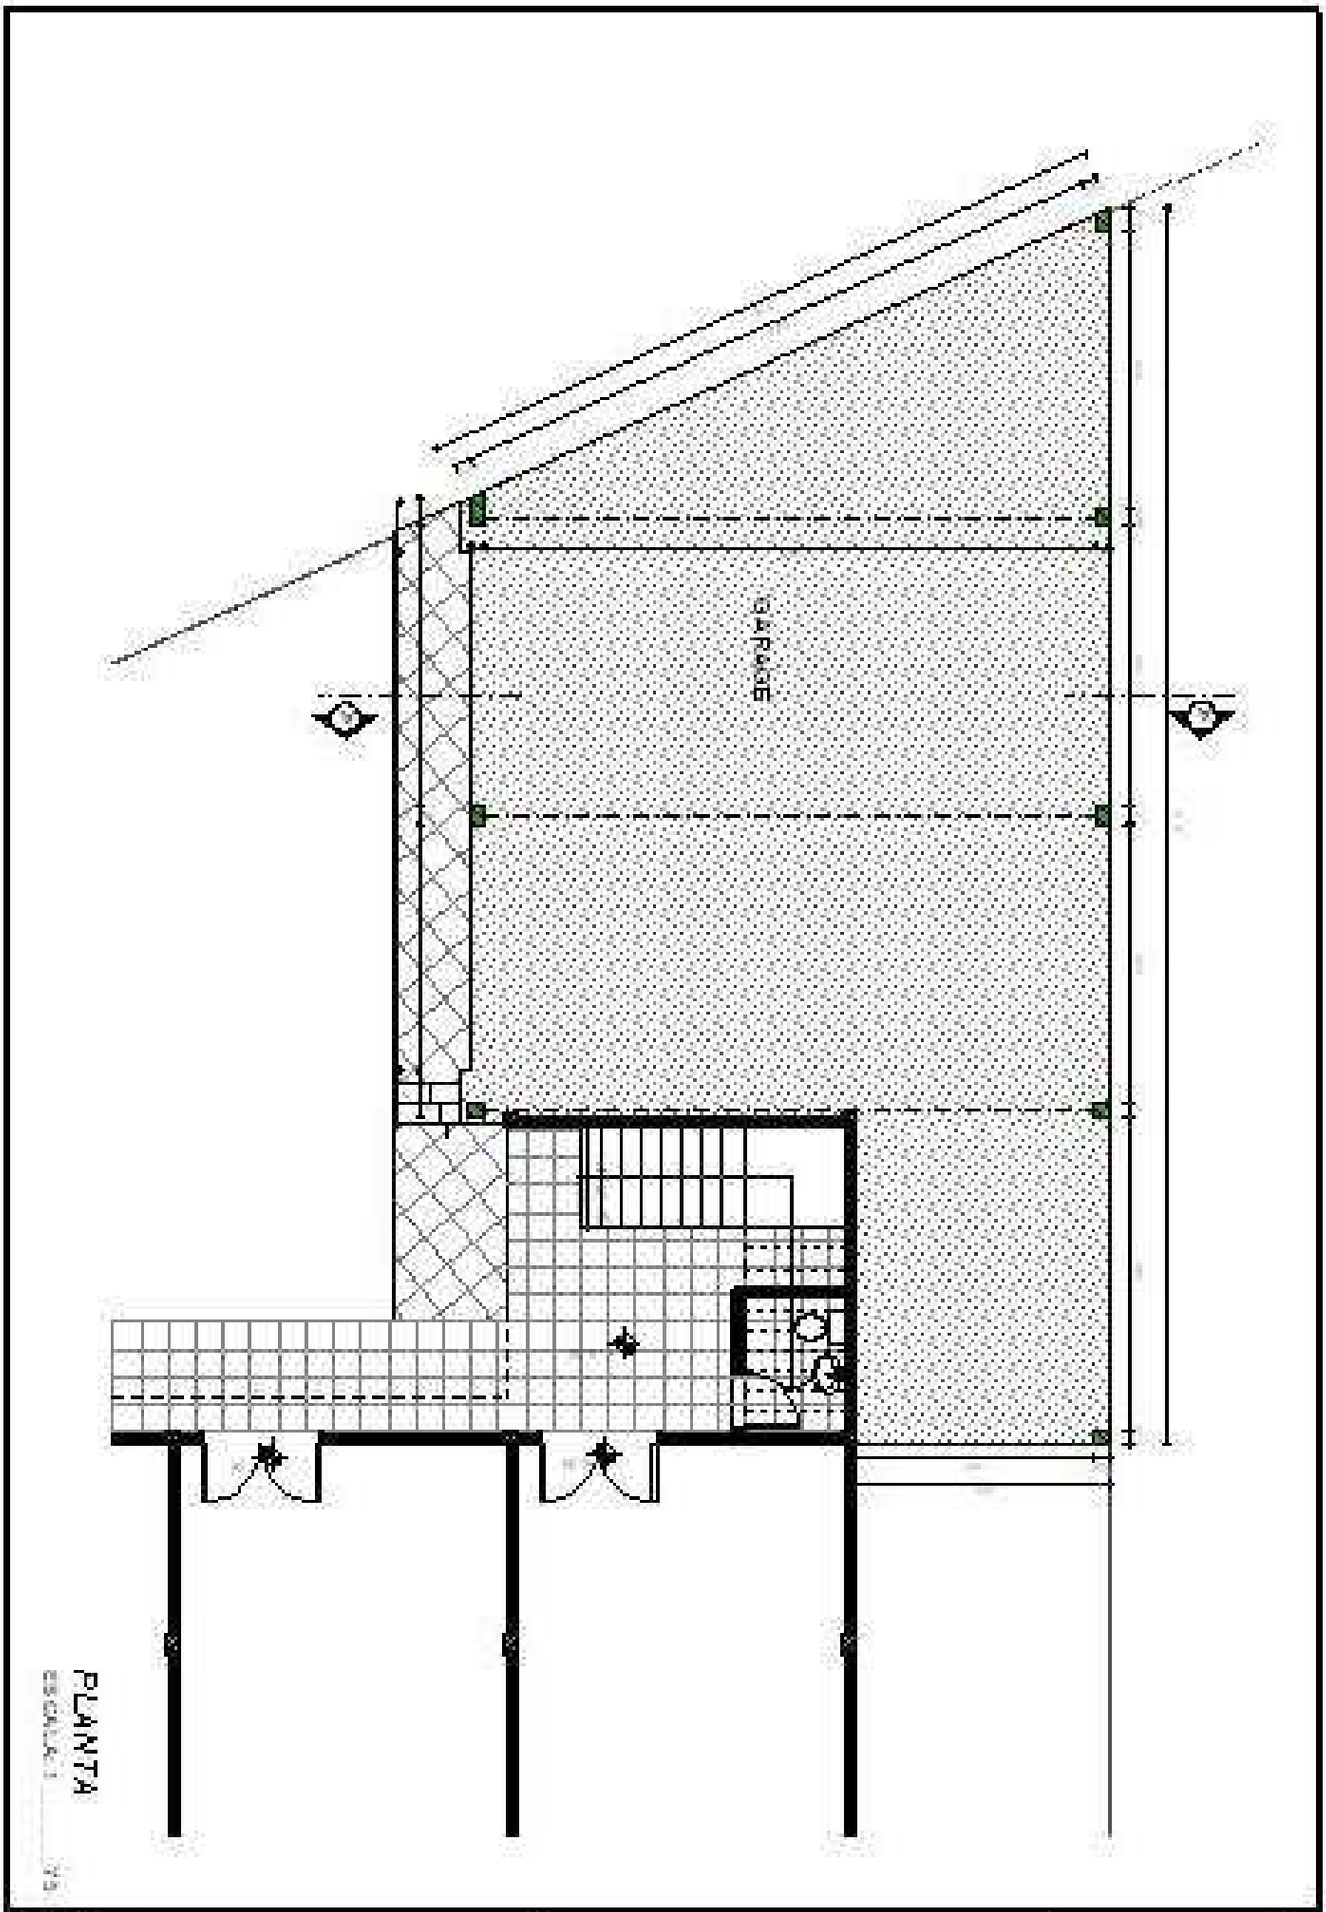

DIRECC. DE PLANIFICACIÓN	ANTEPROYECTO GARAGE CAMPUS ENCARNACIÓN	LAMINA 1

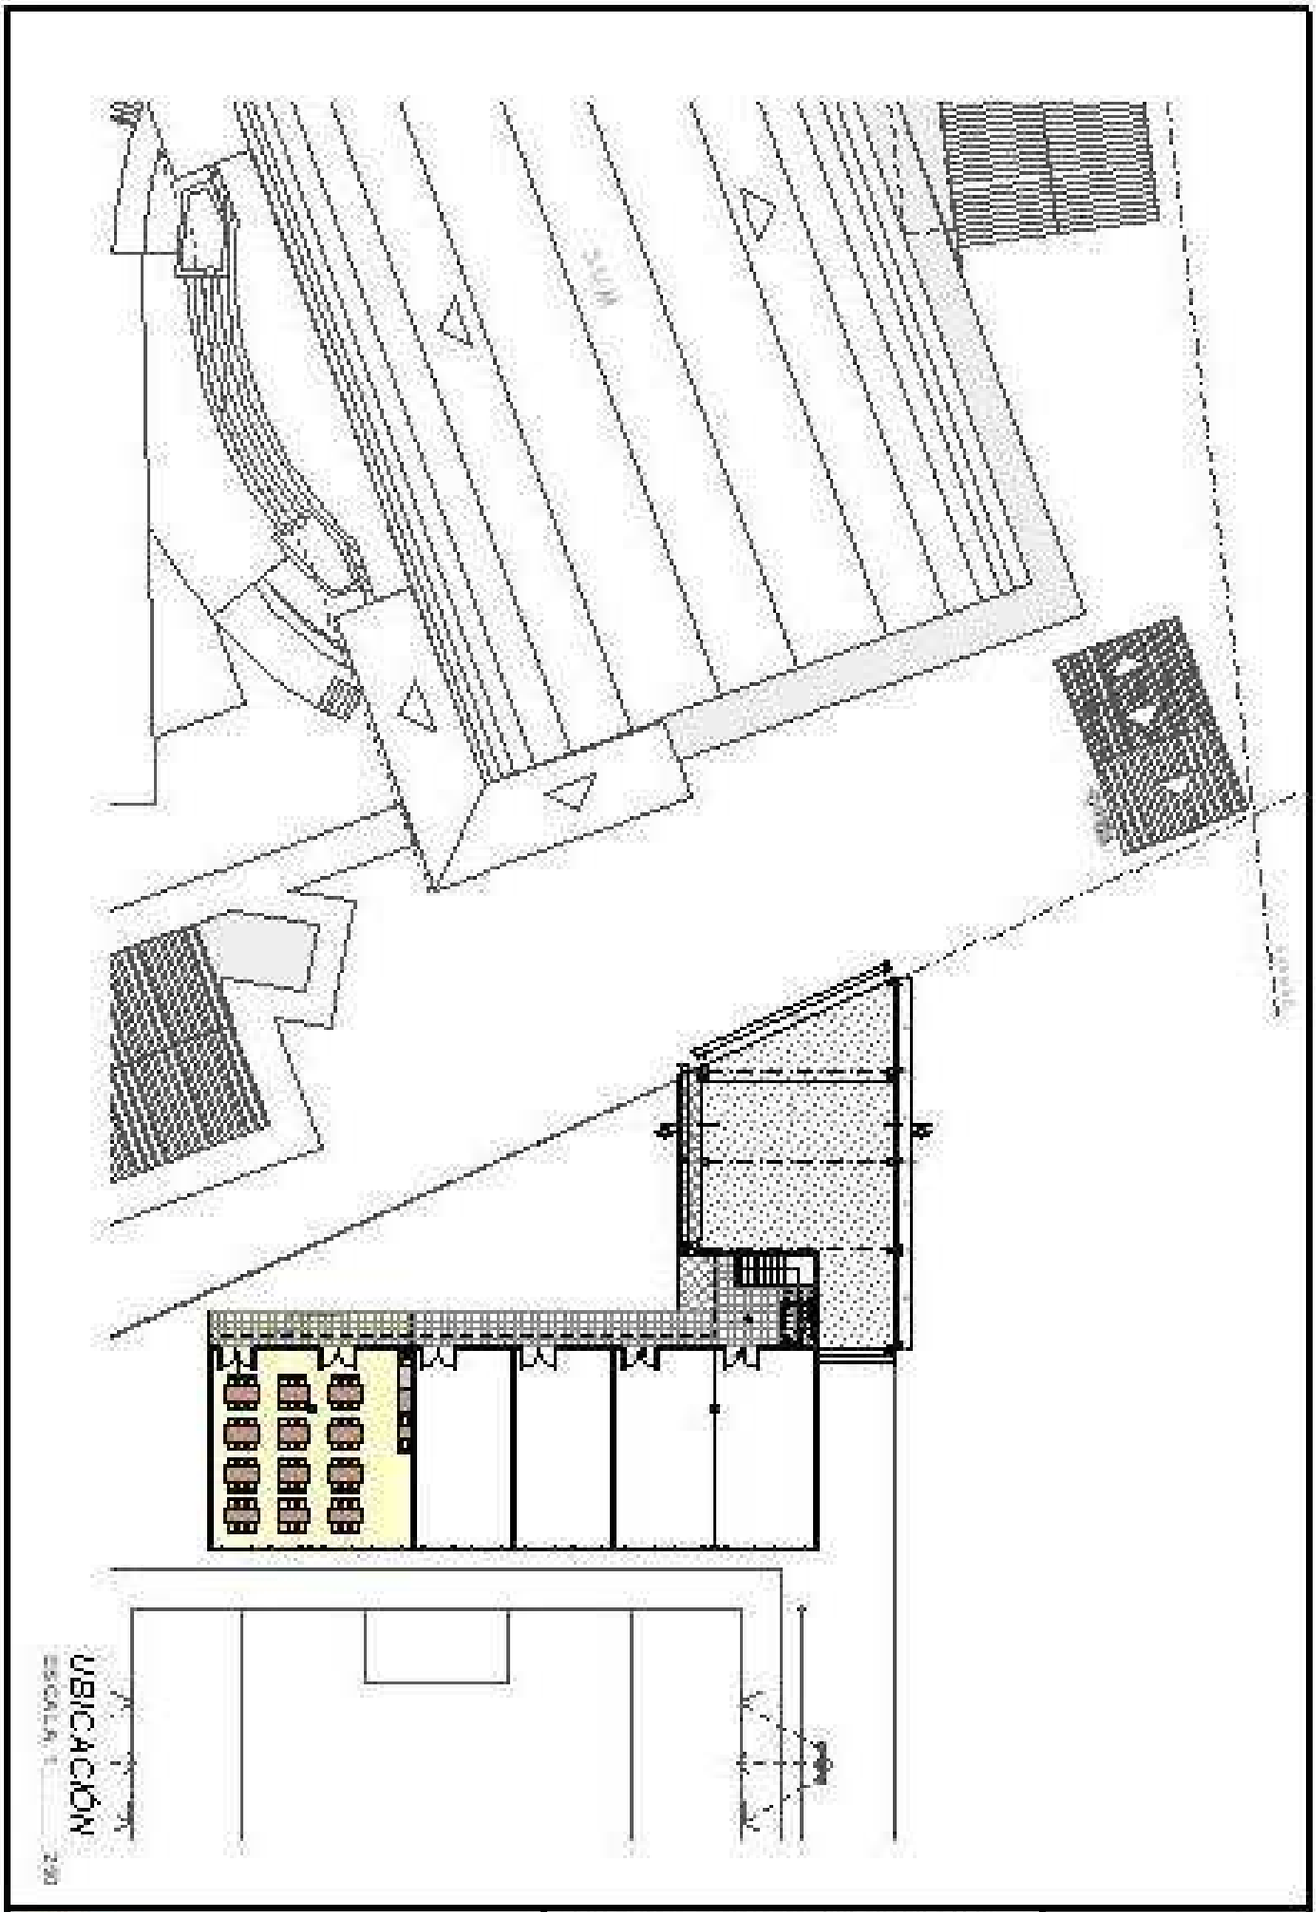

DIRECC. DE PLANIFICACIÓN	ANTEPROYECTO GARAGE CAMPUS ENCARNACIÓN	LAMINA 2

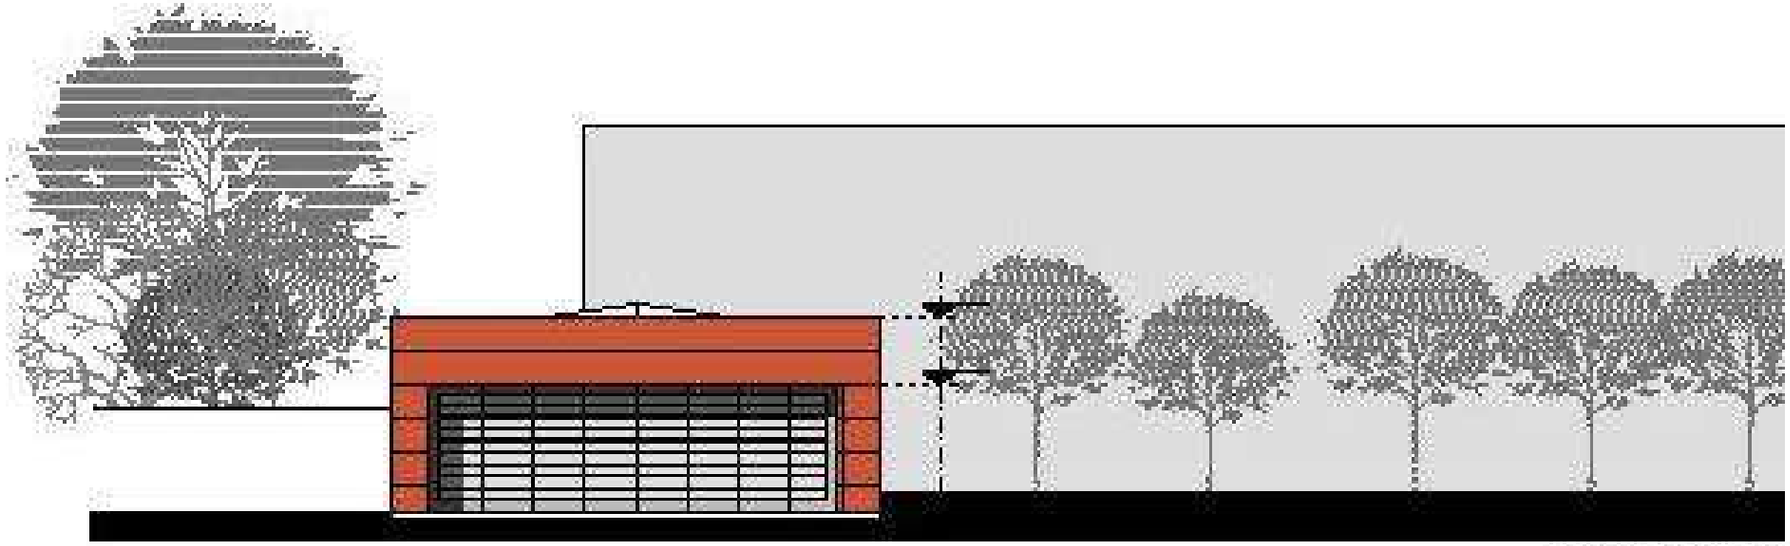

FACHADA FRONTAL

ESCALA: 1:_____100

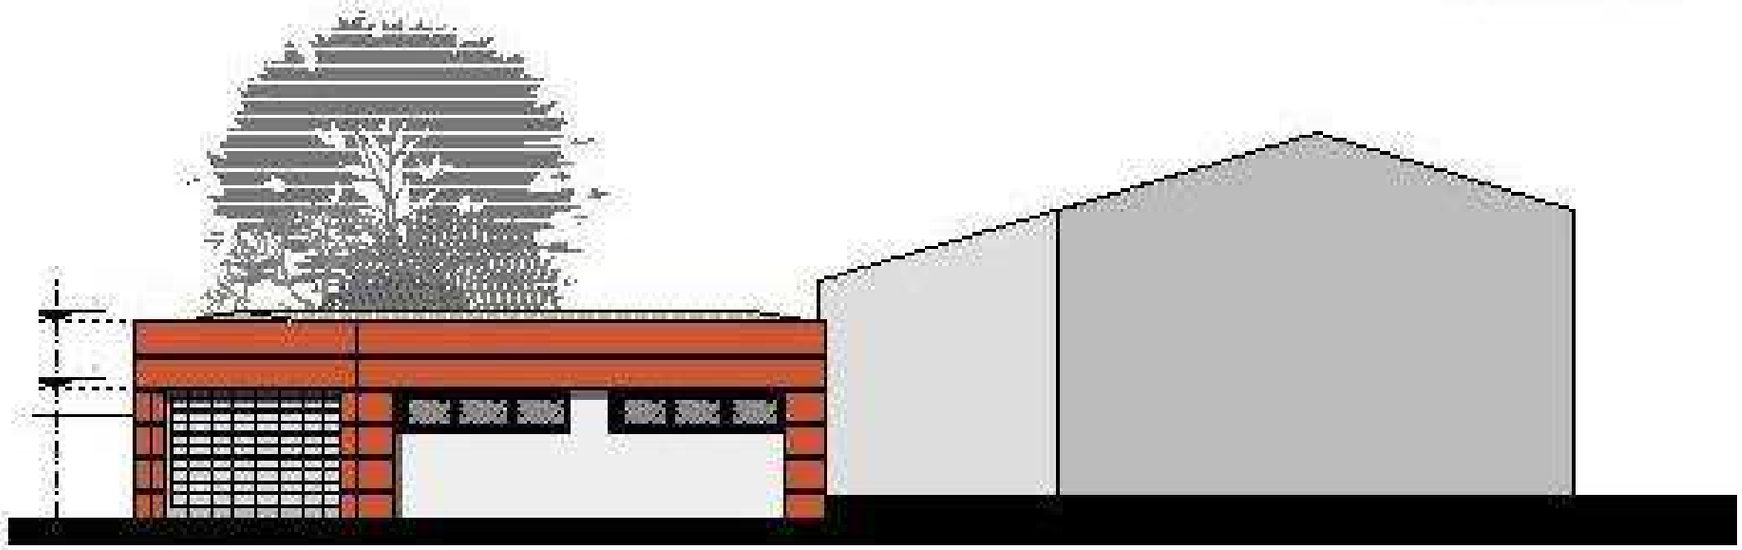

FACHADA LATERAL

ESCALA: 1:_____100

LAMINA 4

ANTEPROYECTO GARAGE
CAMPUS ENCARNACIÓN

DIRECC. DE PLANIFICACIÓN

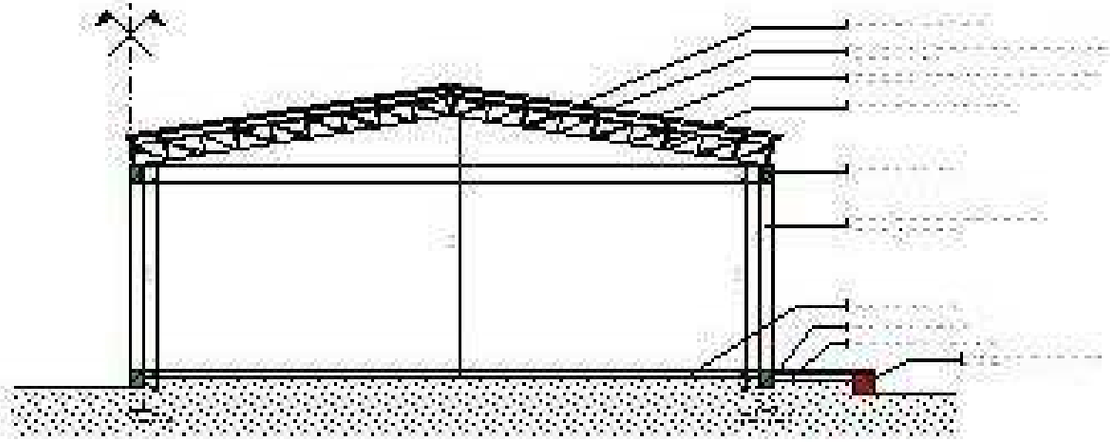

CORTE A_____A

ESCALA: 1_____100

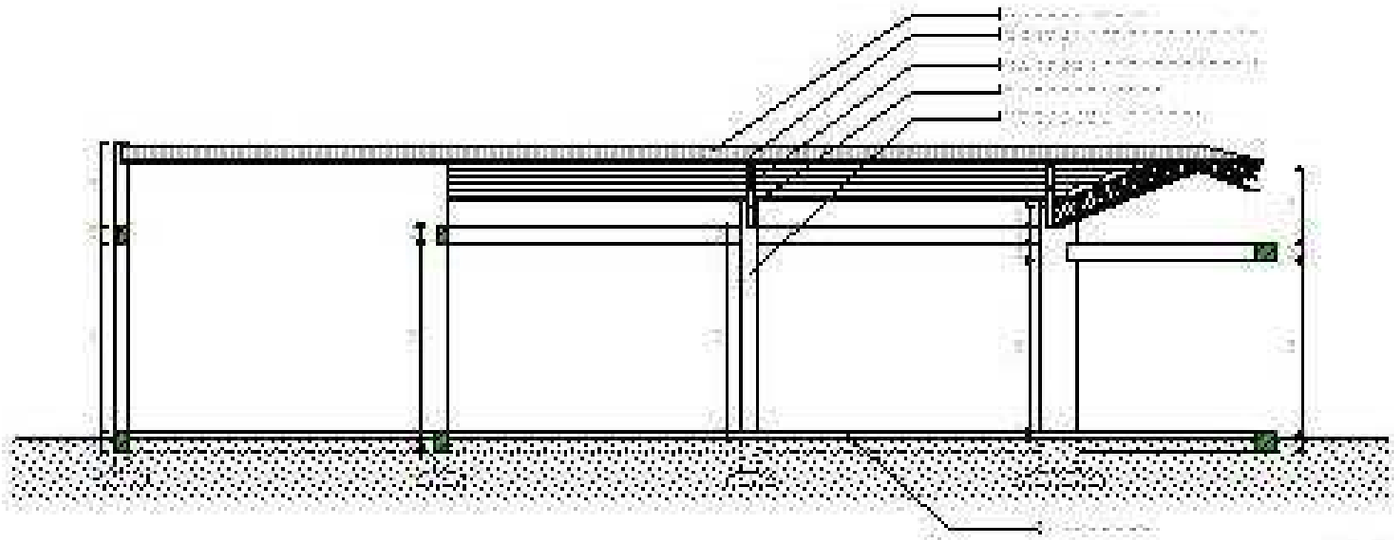

CORTE B_____B

ESCALA: 1_____100

LAMINA 3

ANTEPROYECTO GARAGE
CAMPUS ENCARNACIÓN

DIRECC. DE PLANIFICACIÓN

PLANOS
CASETA DE CONTROL

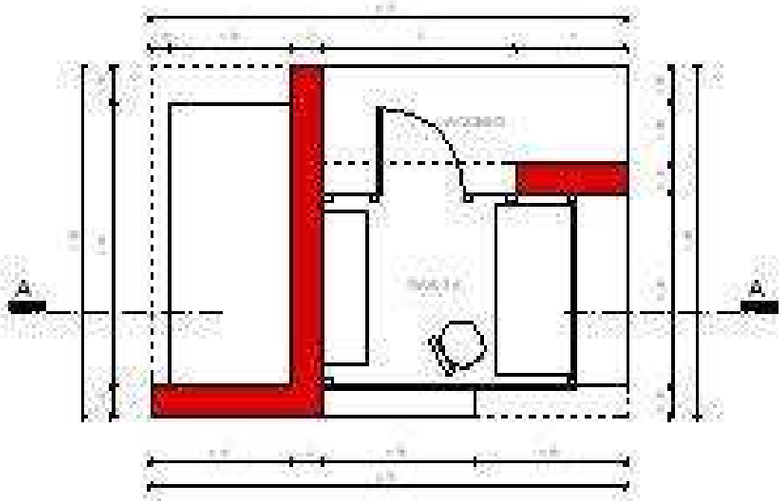

PLANTA

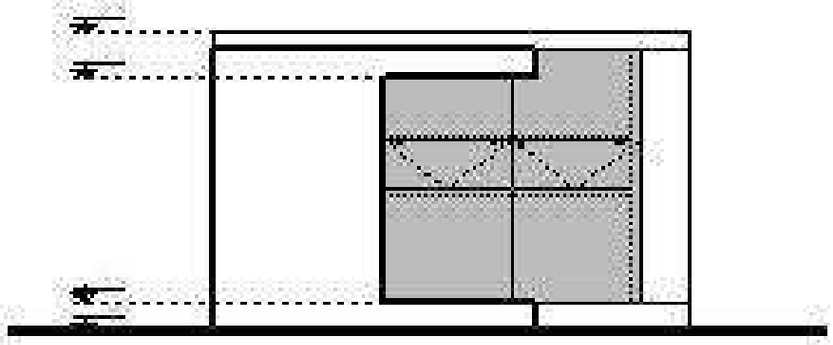

VISTA LATERAL

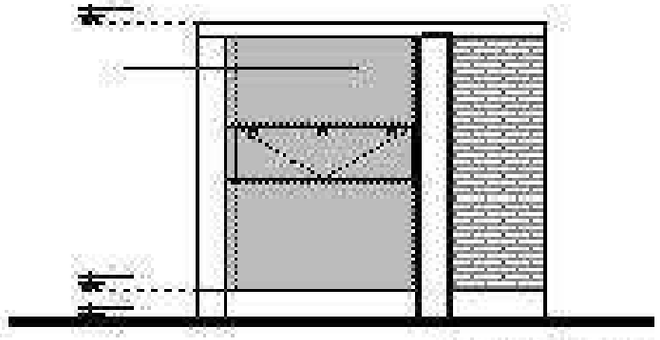

VISTA FRONTAL

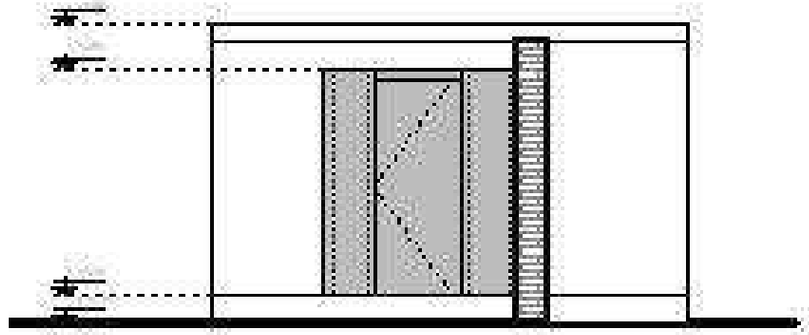

VISTA LATERAL

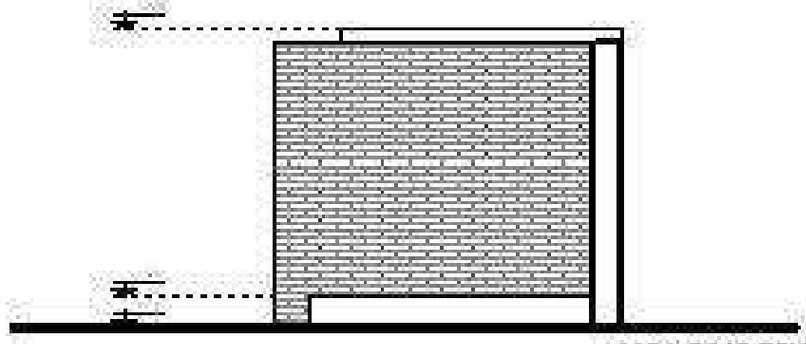

VISTA POSTERIOR

LAMINA

PROYECTO CASETA DE CONTROL
CAMPUS ENCARNACIÓN

DIRECC. DE PLANIFICACIÓN

PLANOS
CASETA DE METEOROLOGIA

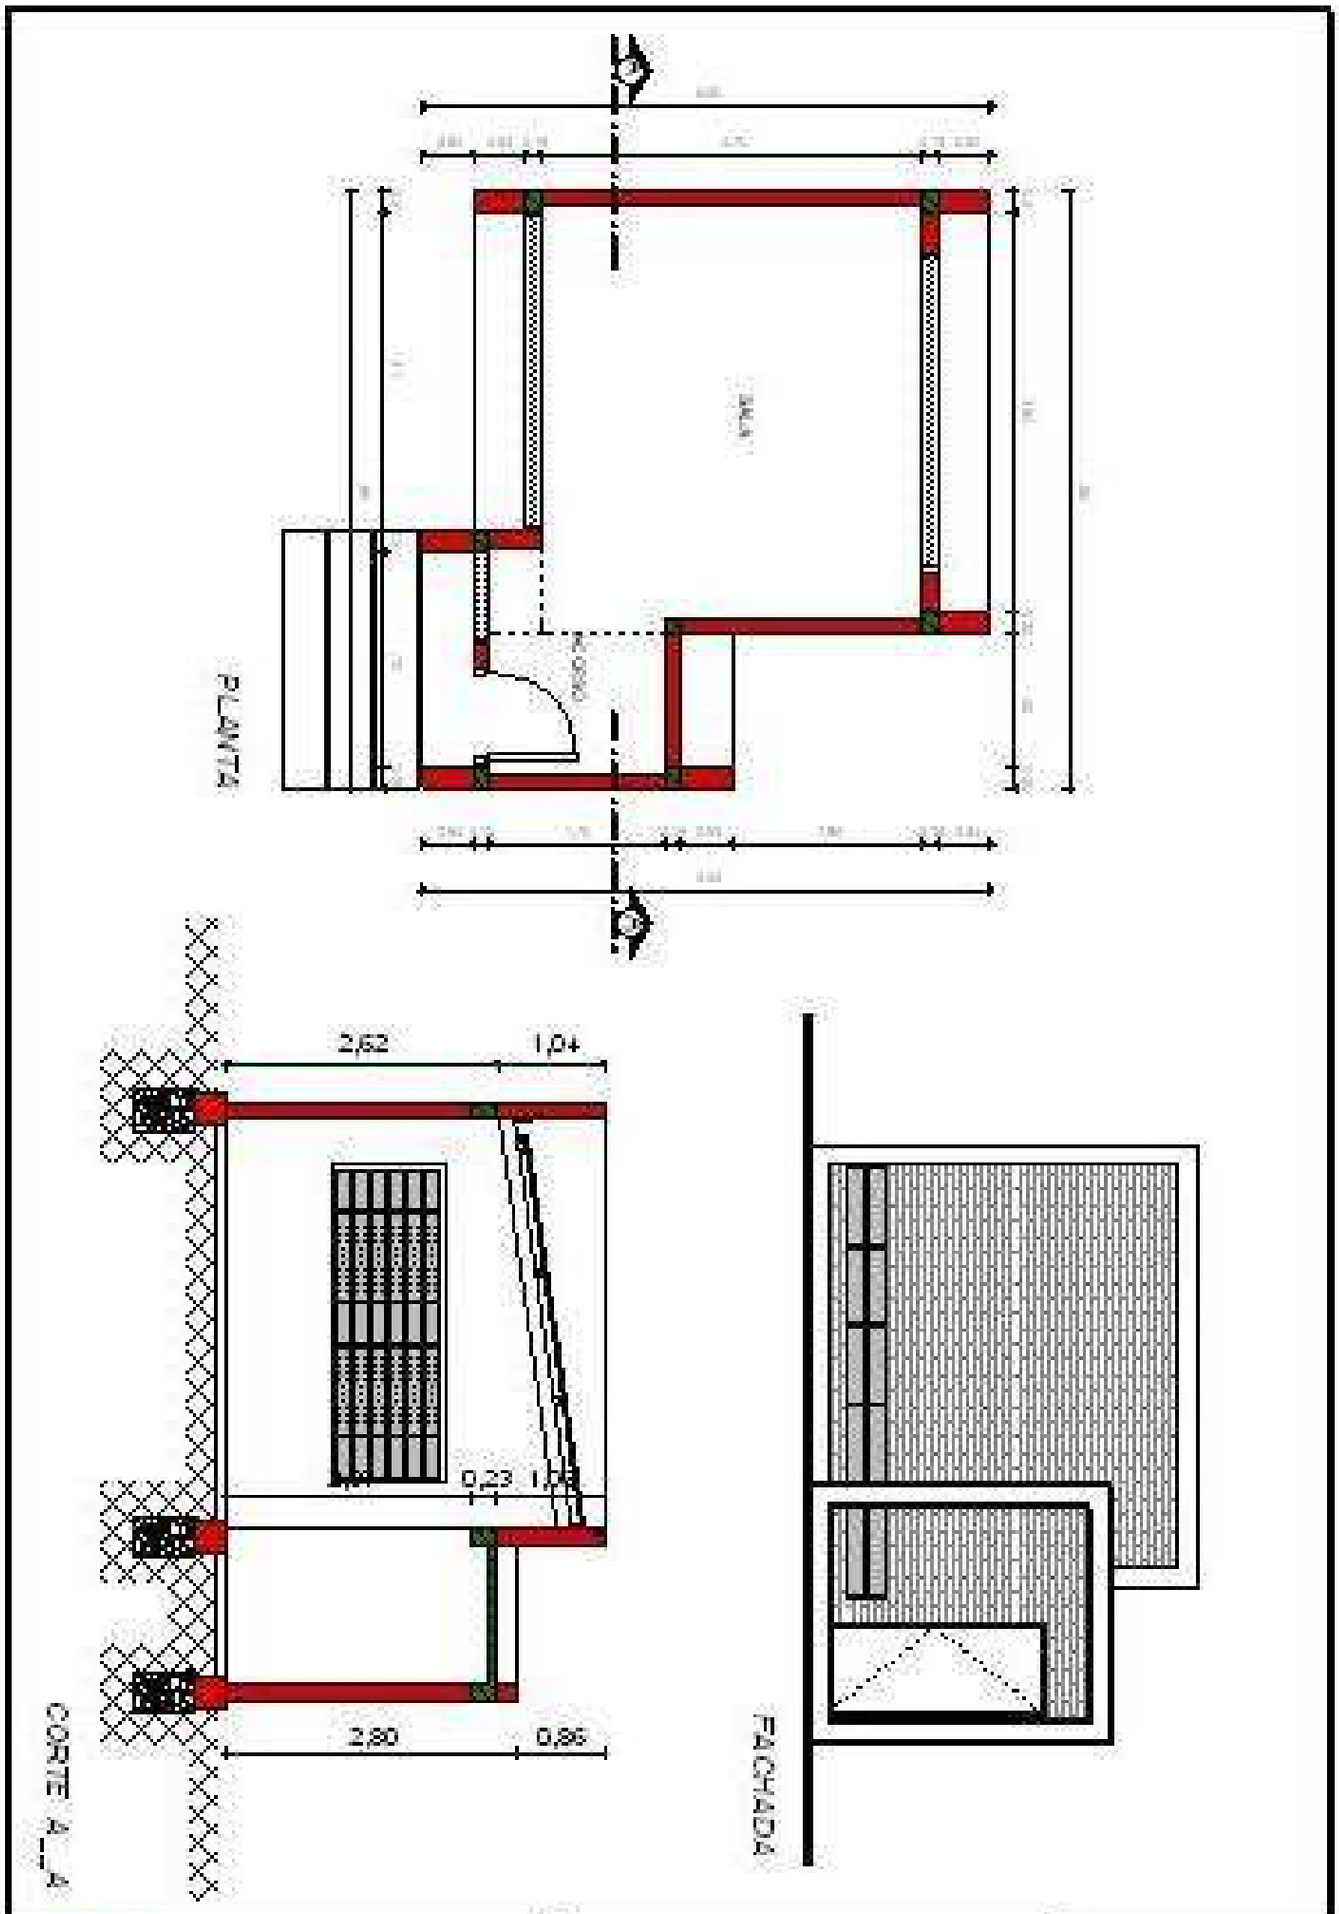

DIREOC. DE PLANIFICACION	PROYECTO CASETA METEOROLOGIA CAMPUS ENCARNACION	LAMINA