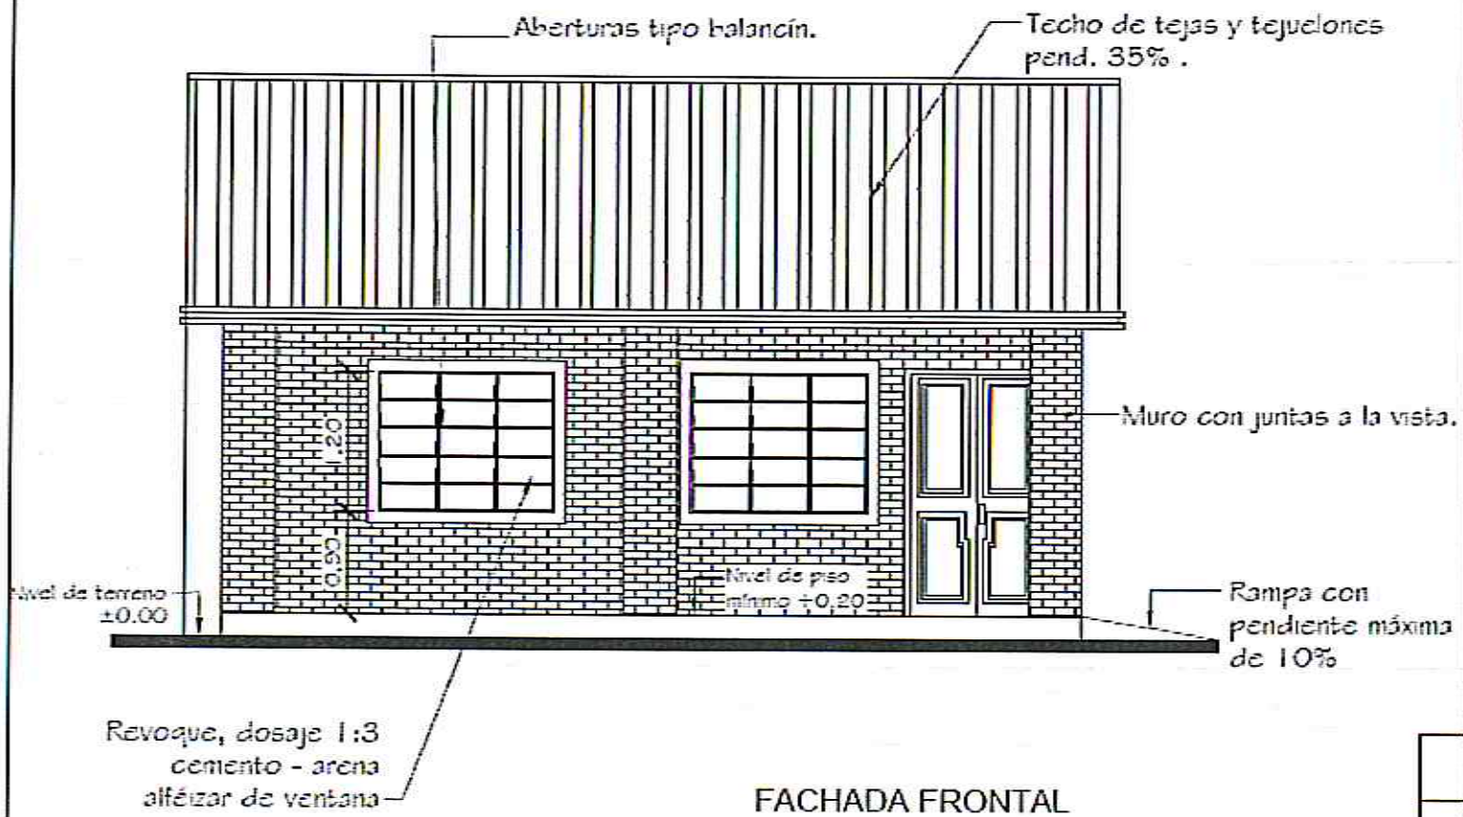

FACHADA FRONTAL

MUNICIPALIDAD DE GENERAL DIAZ

CONSTRUCCIÓN DE AULA ANEXA EN ESCUELA N° 532 SAN ISIDRO LABRADOR DE LOMA GUAZÚ

Profesional
Mariano Bazzano
Pcia. Prof. N°1.178

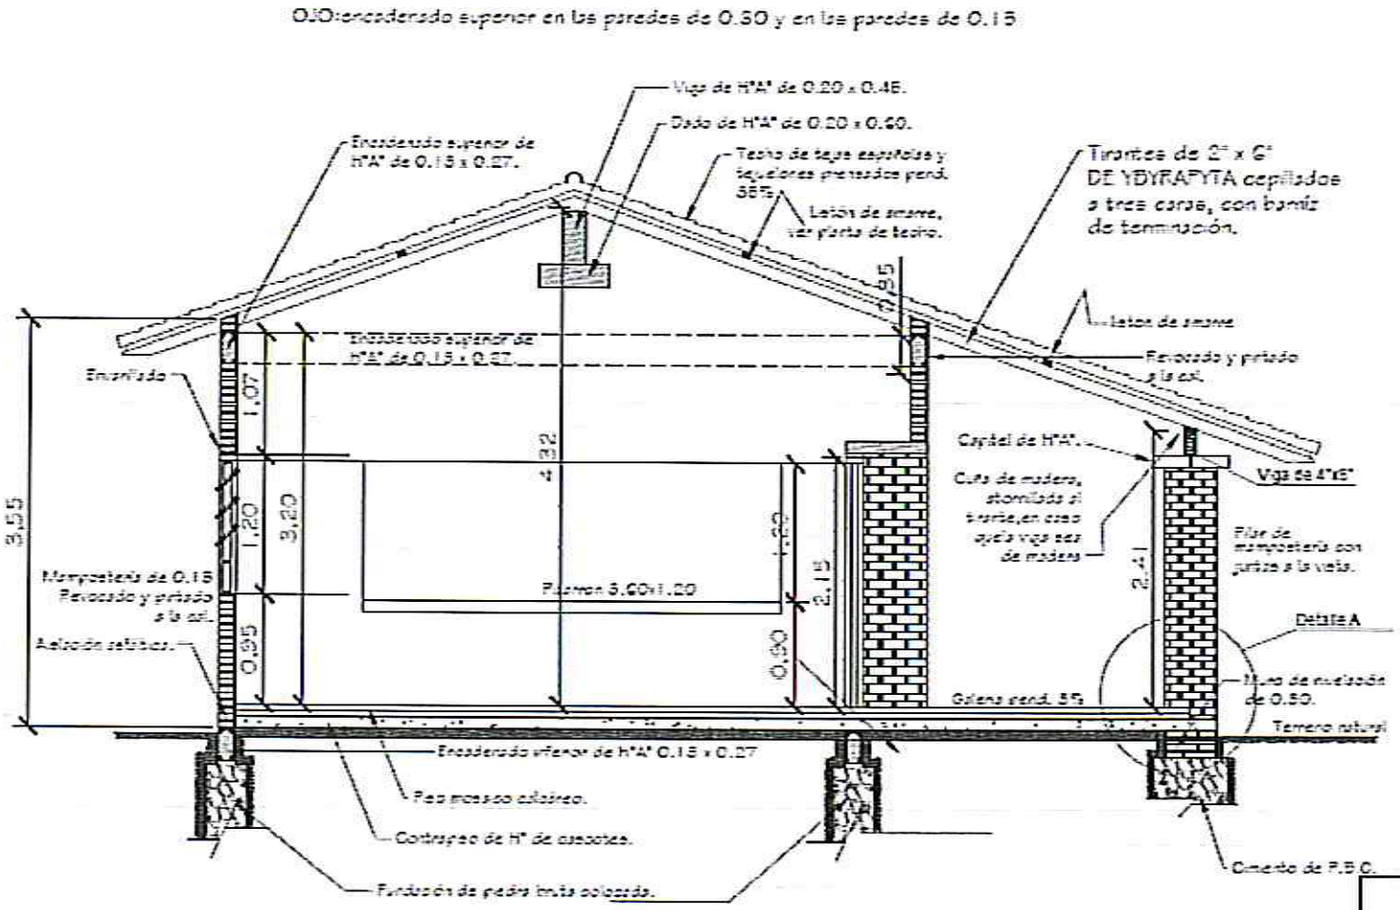

Obs. Los balcones deberán ser colocados en el proceso de construcción de los muros de elevación y pilares, siguiendo el eje de la viga de encadenado superior.

CORTE A - A

MUNICIPALIDAD DE GENERAL DIAZ

CONSTRUCCIÓN DE AULA ANEXA EN ESCUELA N° 532 SAN ISIDRO LABRADOR DE LOMA GUAZÚ

Profesional
Mariano Bacacio
Pcia. Prof. N°1.175

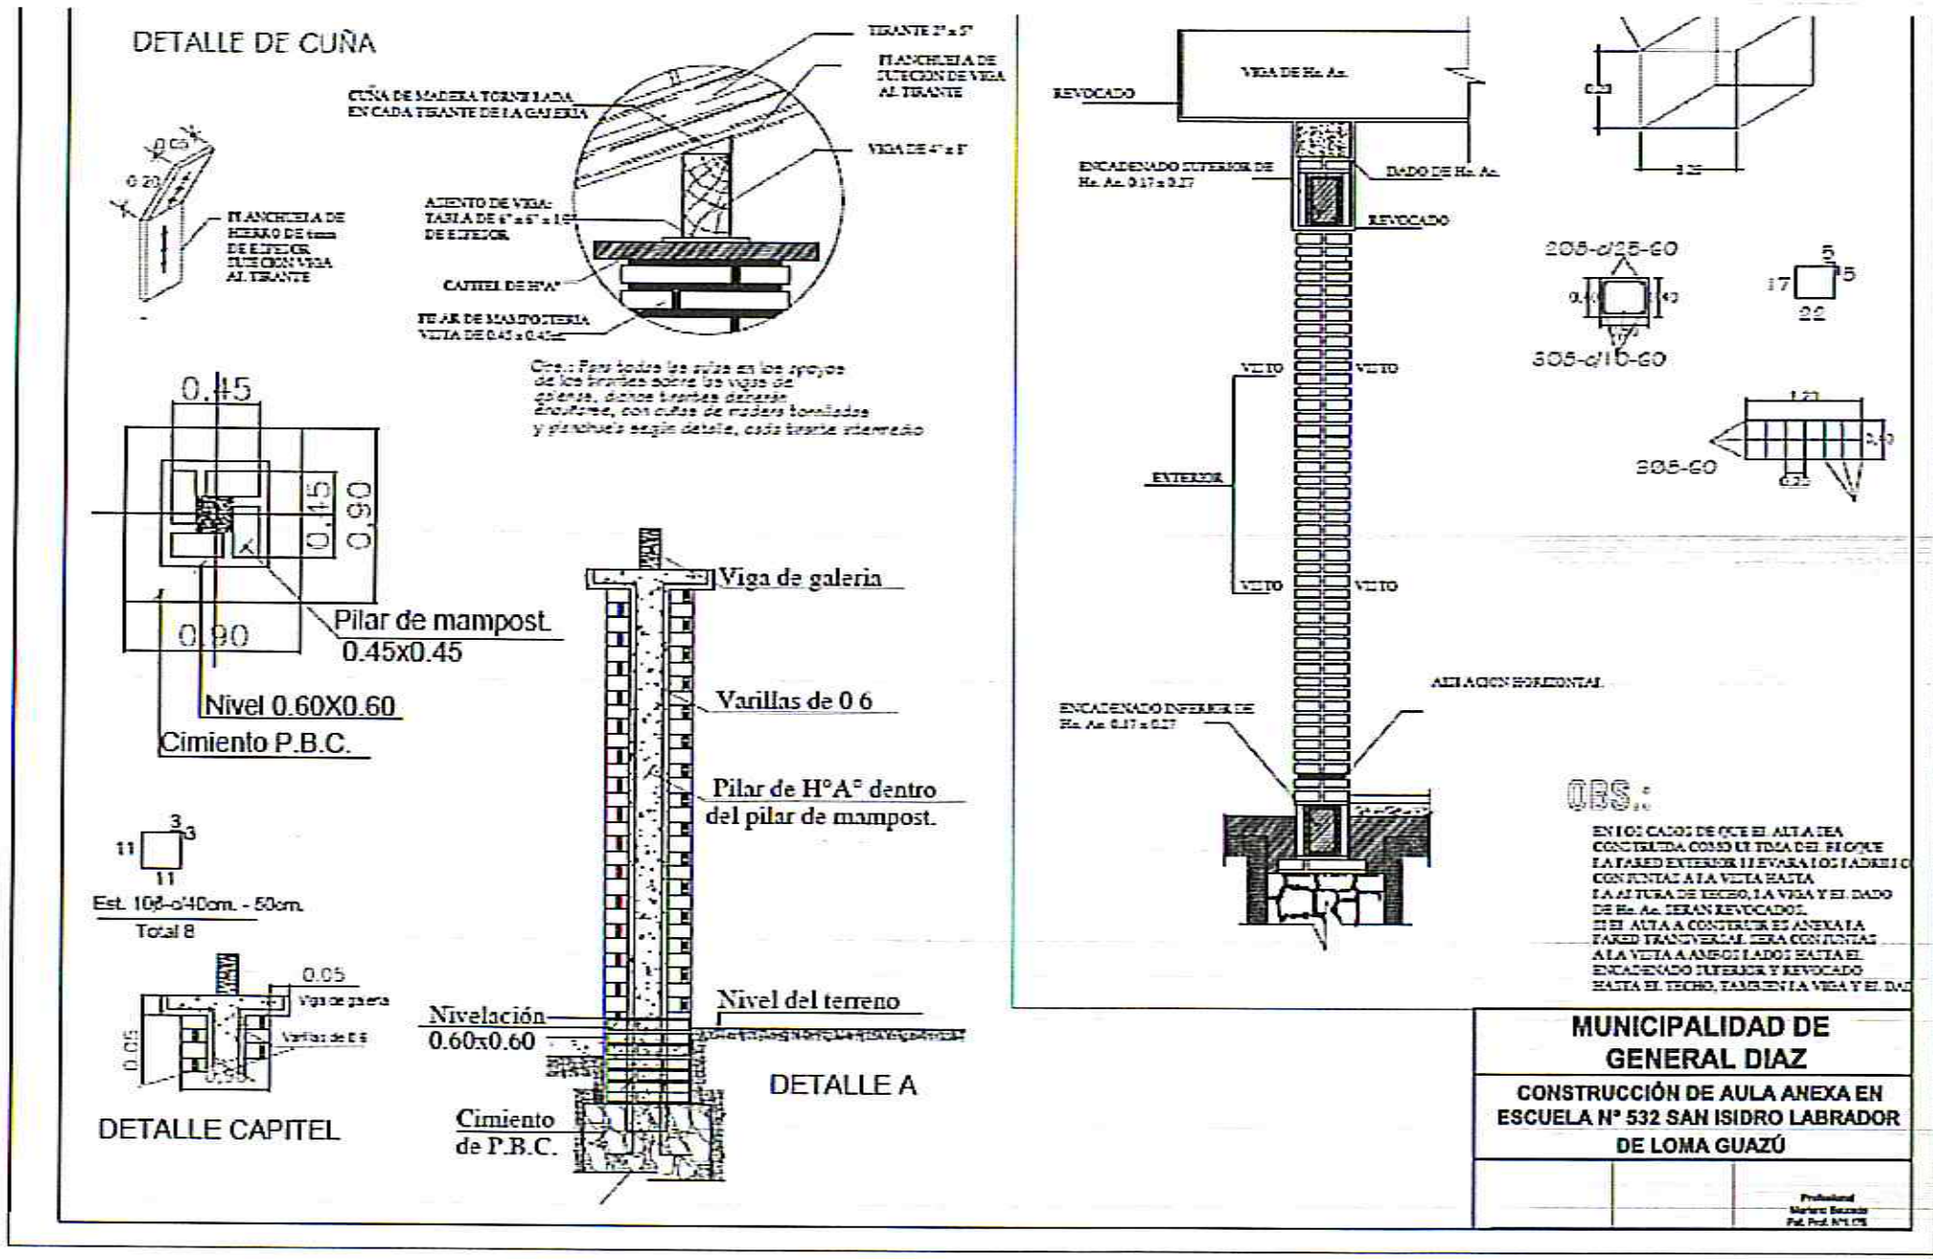
DETALLE DE CUÑA
TIRANTE 2" x 5"
PLANCHUELA DE SUJECION DE VIGA AL TIRANTE
CUÑA DE MADERA TORNILLADA EN CADA TIRANTE DE LA GALERIA
VIGA DE 4" x 5"
PLANCHUELA DE HIERRO DE 4mm DE ESPESOR, SUJECION VIGA AL TIRANTE
ASIENTO DE VIGA: TALLA DE 6" x 6" x 1.5" DE ESPESOR
CAPITEL DE H°A°
PILAR DE MAMPOSTERIA VISTA DE 0.45 x 0.45m
Obs.: Para lograr los apoyos de los tirantes sobre las vigas de galería, dichos tirantes deberán encajarse, con cuñas de madera tornillada y planchuela según detalle, cada tirante intermedio
0.45
0.15
0.90
0.90
Pilar de mampost. 0.45x0.45
Nivel 0.60X0.60
Cimiento P.B.C.
Viga de galeria
Varillas de 0 6
Pilar de H°A° dentro del pilar de mampost.
Nivelación 0.60x0.60
Nivel del terreno
Cimiento de P.B.C.
DETALLE A
Est. 10ø-c/40cm. - 50cm.
Total 8
DETALLE CAPITEL
VIGA DE Hº Aº
REVOCADO
ENCADENADO INFERIOR DE Hº Aº 0.17 x 0.27
DADO DE Hº Aº
REVOCADO
VISTO
EXTERIOR
ENCADENADO INFERIOR DE Hº Aº 0.17 x 0.27
ALTA ACION HORIZONTAL
20ø-c/25-60
30ø-c/10-60
30ø-60
OBS.:
EN LOS CASOS DE QUE EL ALTA EA CONSTRUIDA COMO UE TIMA DEL BLOQUE LA PARED EXTERIOR LLEVARA LOS LADRILLO CONJUNTAS A LA VISTA HASTA LA ALTURA DE TECHO, LA VIGA Y EL DADO DE Hº Aº SERAN REVOCADOS.
SI EL ALTA A CONSTRUIR ES ANEXA LA PARED TRANSVERSAL SERA CON JUNTAS A LA VISTA A AMBOS LADOS HASTA EL ENCADENADO INFERIOR Y REVOCADO HASTA EL TECHO, TAMBIEN LA VIGA Y EL DAD
MUNICIPALIDAD DE GENERAL DIAZ
CONSTRUCCIÓN DE AULA ANEXA EN ESCUELA Nº 532 SAN ISIDRO LABRADOR DE LOMA GUAZÚ

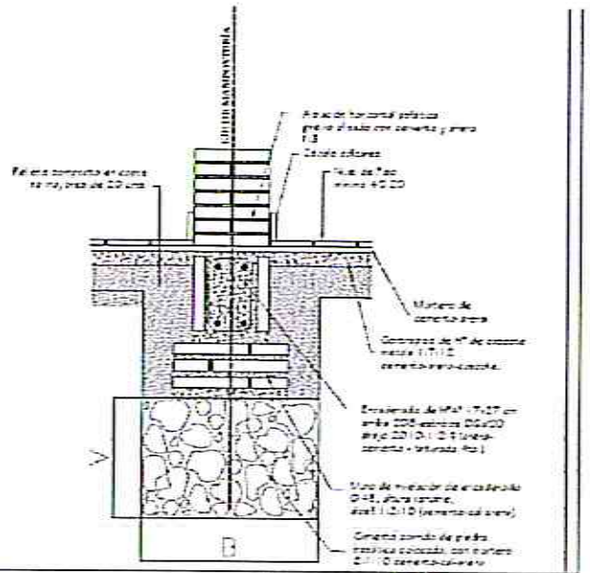

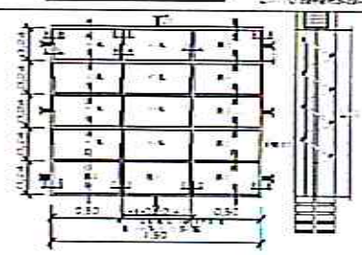

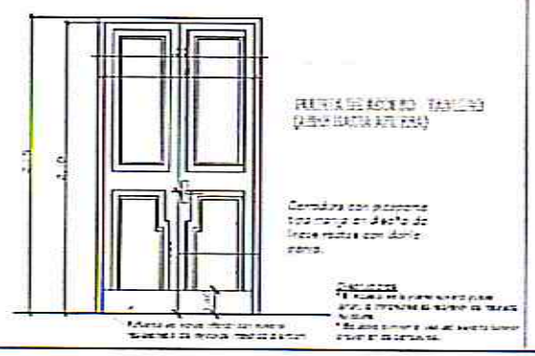

Encadenado Superior e Inferior para muro de 0.15

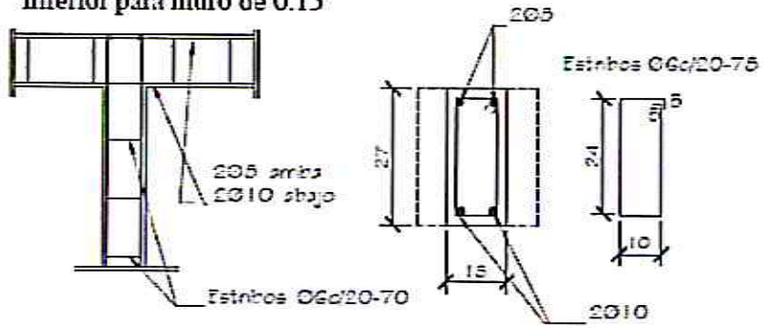

Dado de H°0.20x0.60

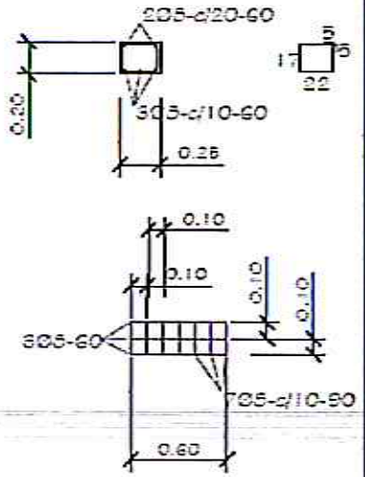

Viga H°A° 0.20x0.45

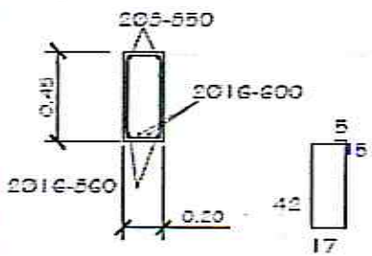

Viga de H°A° 0.20x0.45

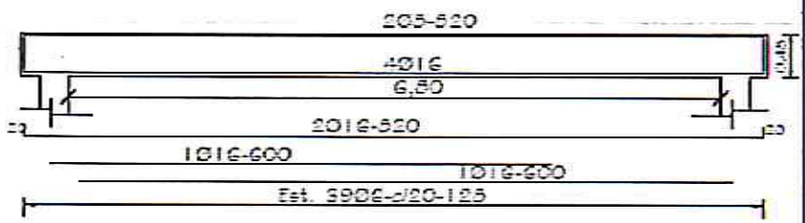

MUNICIPALIDAD DE GENERAL DIAZ

CONSTRUCCIÓN DE AULA ANEXA EN ESCUELA Nº 532 SAN ISIDRO LABRADOR DE LOMA GUAZÚ

Profesional

MUNICIPALIDAD DE GENERAL DIAZ

CONSTRUCCIÓN DE AULA ANEXA EN ESCUELA N° 532 SAN ISIDRO LABRADOR DE LOMA GUAZÚ

Profesional
Mariano Bernardo
Pcia. Prof. Nº1.175

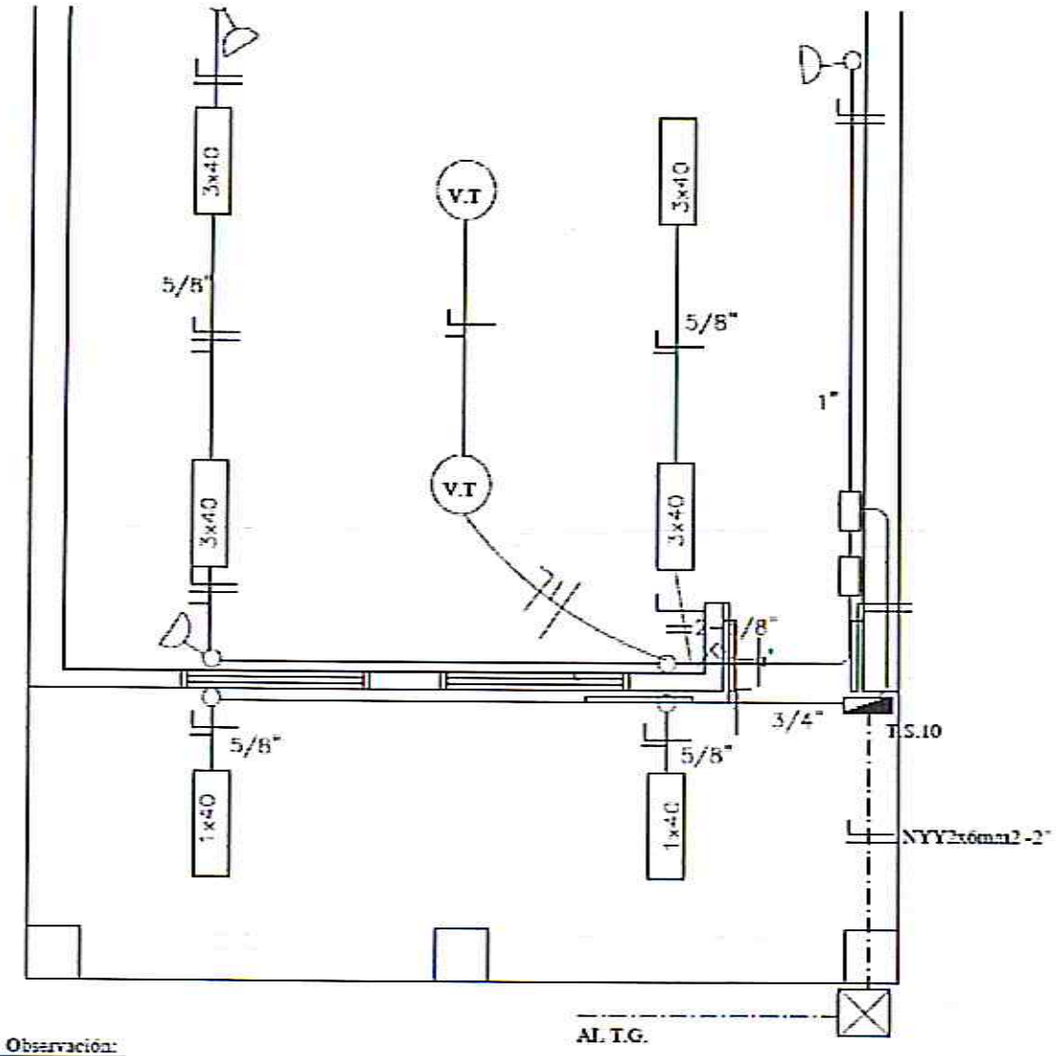

Observación:

*Los artefactos fluorescente son de 3x40W.
*Los artefactos fluorescentes deben ir colgados.
*Los conductores no acotados son de 2mm2.
*Los fluorescentes deben tener capacitores.
*Los TC son tableros de comando de luces y tomas.
*Los TCV son tableros de comando de ventiladores.

MUNICIPALIDAD DE GENERAL DIAZ

CONSTRUCCIÓN DE AULA ANEXA EN ESCUELA N° 532 SAN ISIDRO LABRADOR DE LOMA GUAZÚ

Profesional
Matrícula Secundaria
Pcia. Prof. N° 1.175

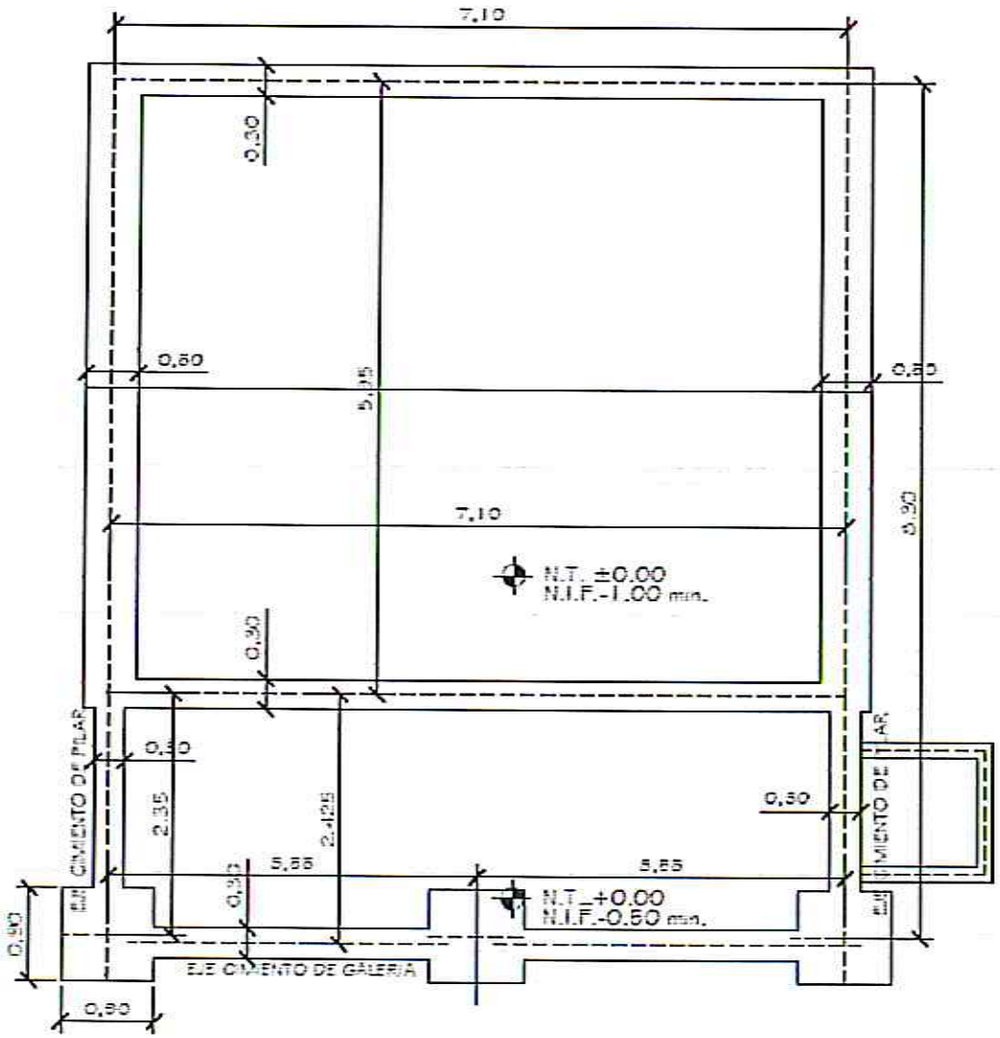

MUNICIPALIDAD DE GENERAL DIAZ

CONSTRUCCIÓN DE AULA ANEXA EN ESCUELA N° 532 SAN ISIDRO LABRADOR DE LOMA GUAZÚ

Profesional
Mariano Secondo
Fol. Prof. N° 175

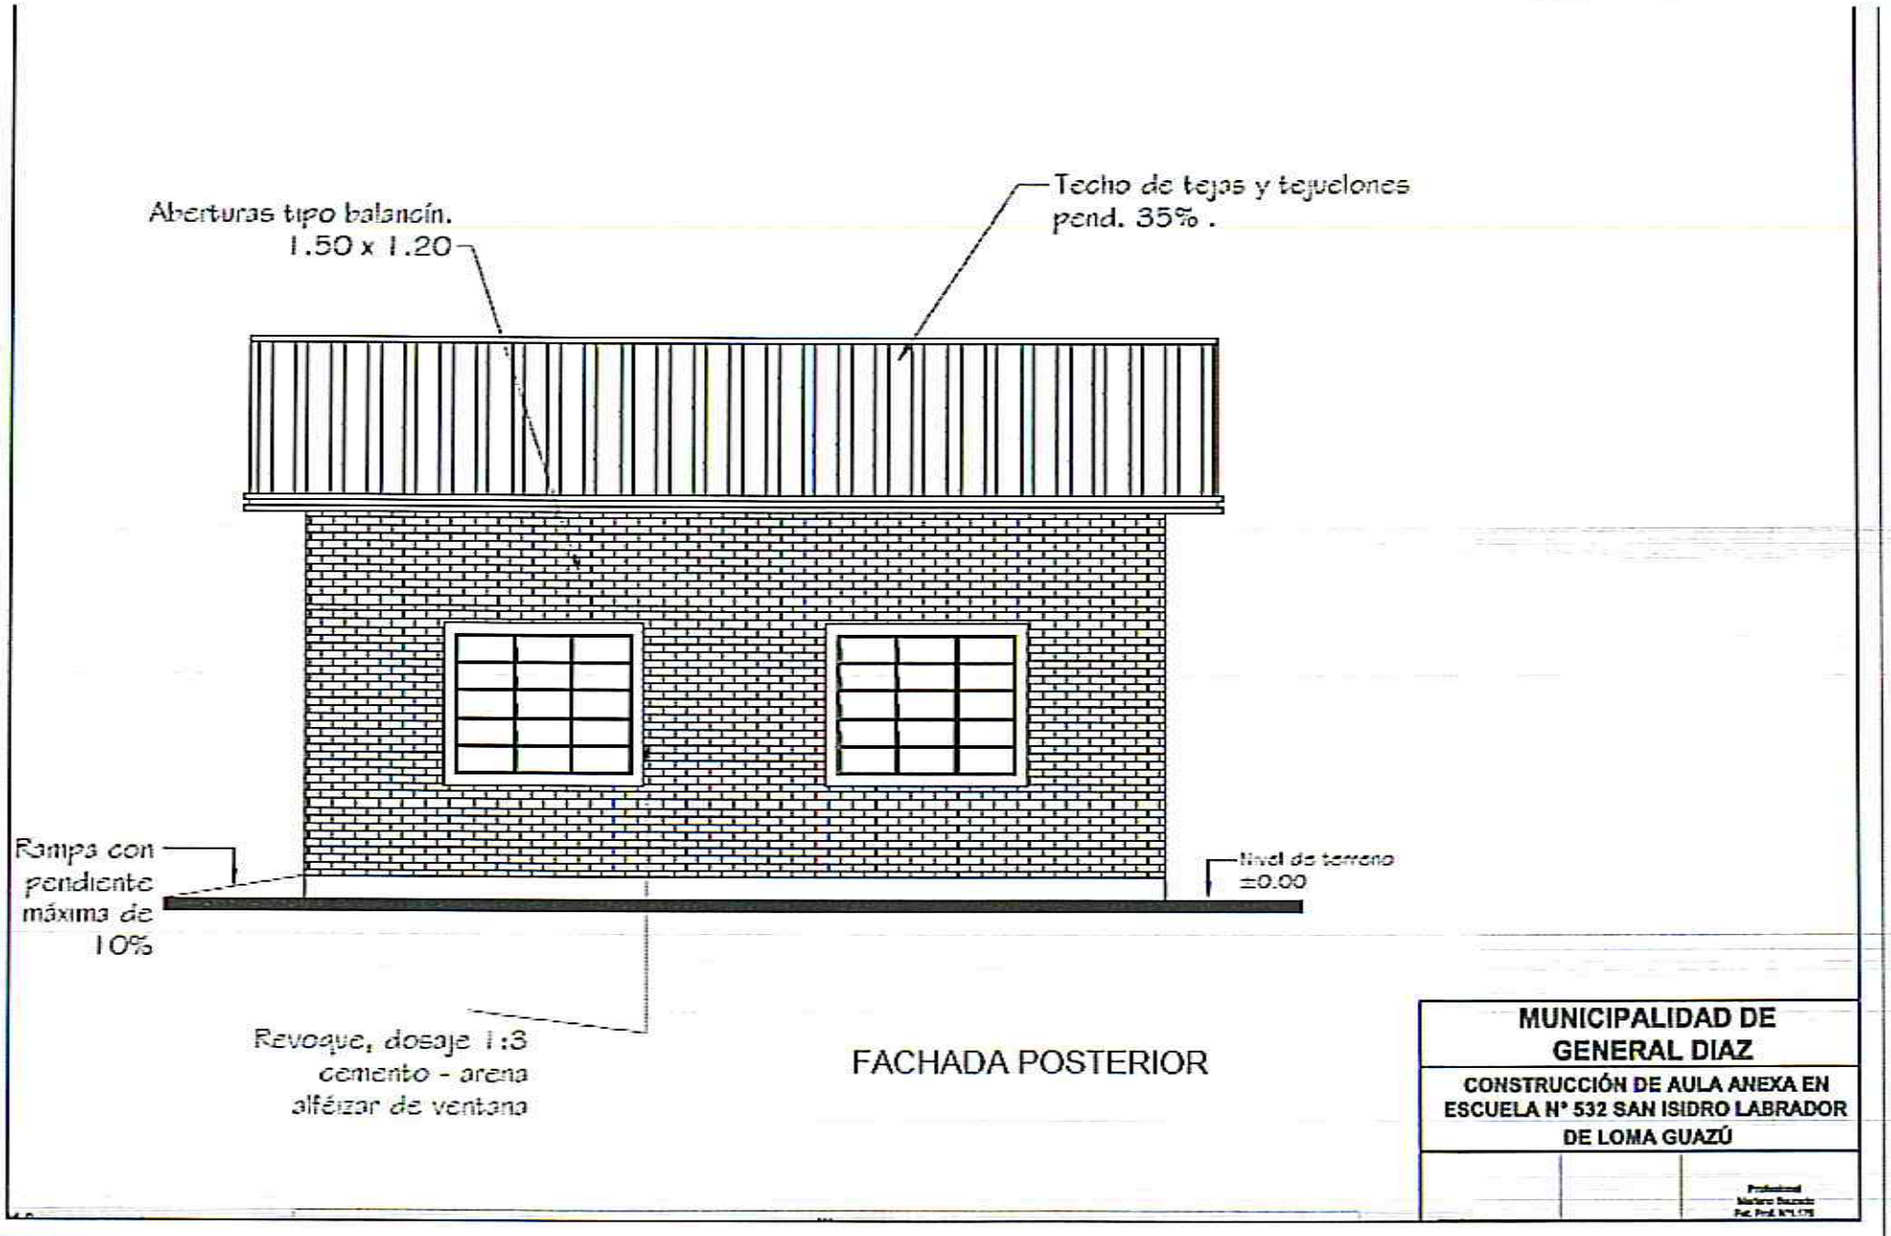
Aberturas tipo balancín.
1.50 x 1.20
Techo de tejas y tejuelones
pend. 35% .
Rampa con
pendiente
máxima de
10%
Nivel de terreno
±0.00
Revoque, dosaje 1:3
cemento - arena
alféizar de ventana
FACHADA POSTERIOR
MUNICIPALIDAD DE
GENERAL DIAZ
CONSTRUCCIÓN DE AULA ANEXA EN
ESCUELA N° 532 SAN ISIDRO LABRADOR
DE LOMA GUAZÚ