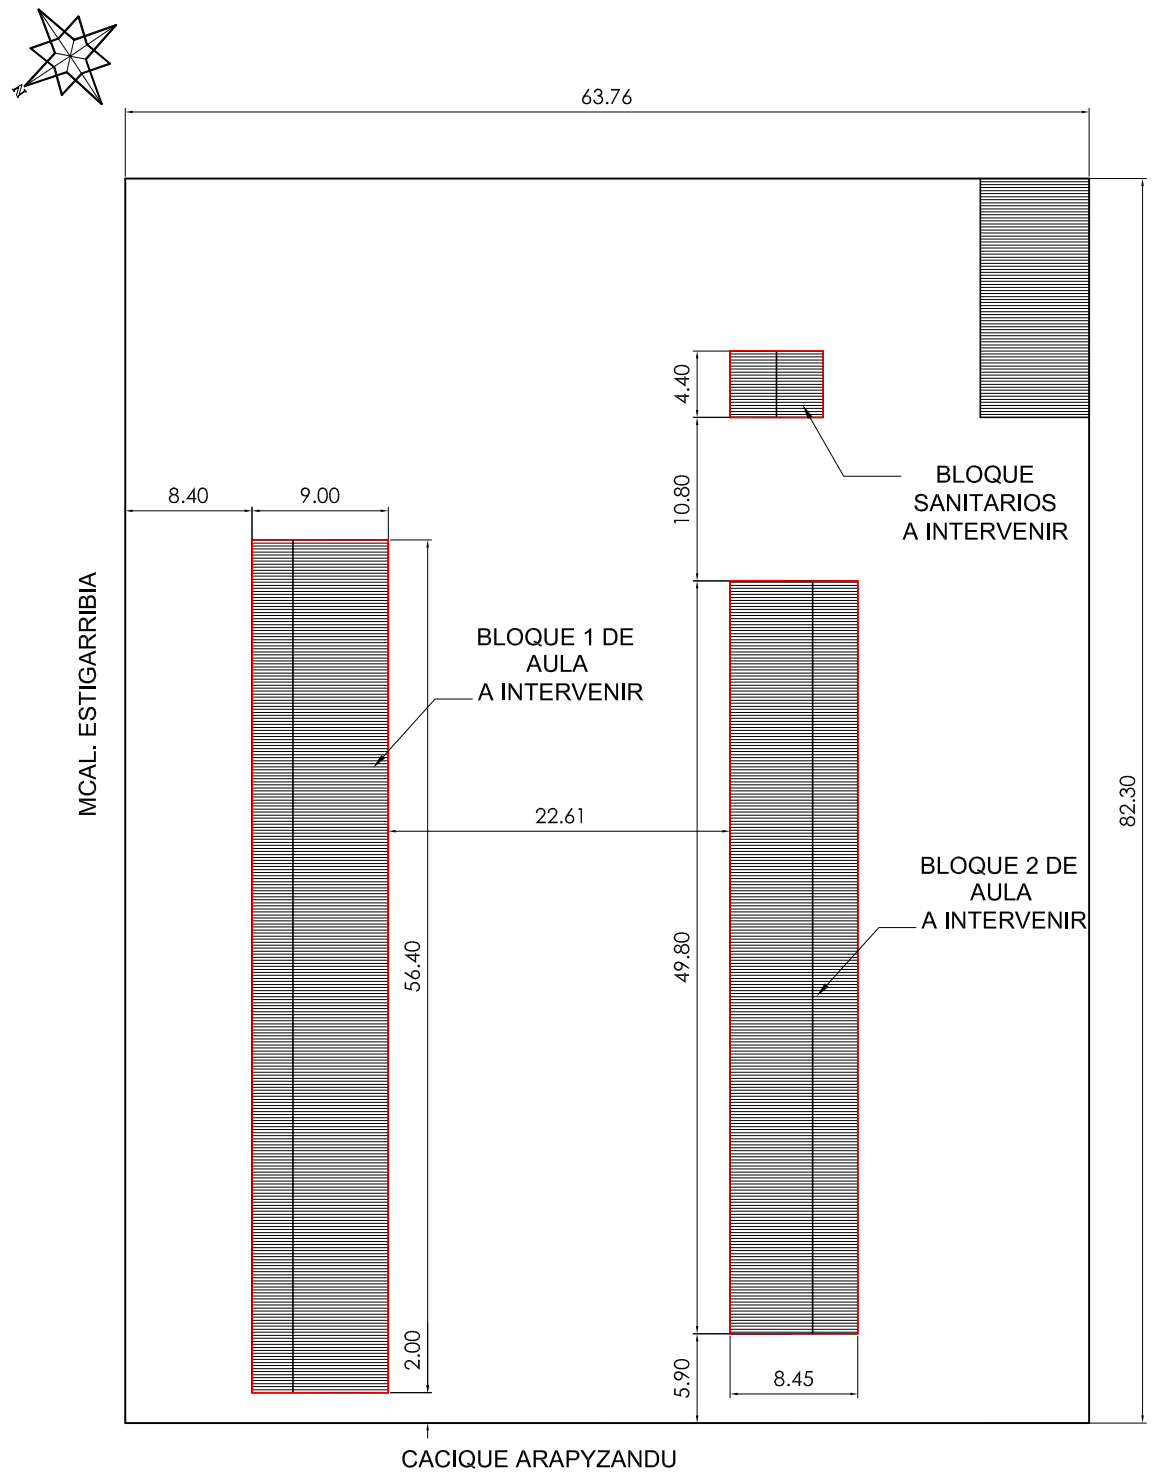

PLANTA DE UBICACION

Esc: 1:500

Mara L. González Cabrera
Reg. M.O.P.C Nº 2049

Municipalidad de San Ignacio

Mayo 2014

"REPACIONES VARIAS EN BLOQUE DE AULAS
ESC. BASC. Nº392 SANTO ANGEL"

LAMINA: 1