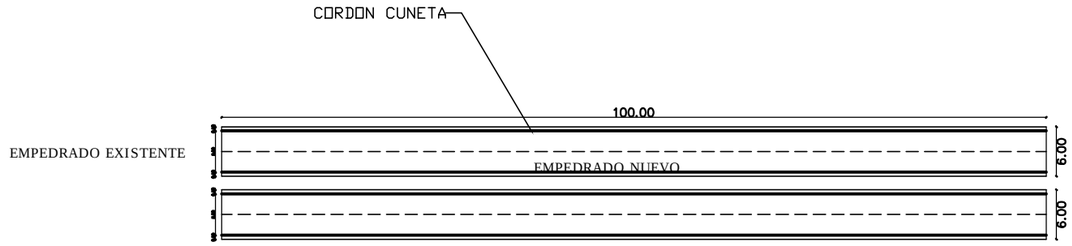

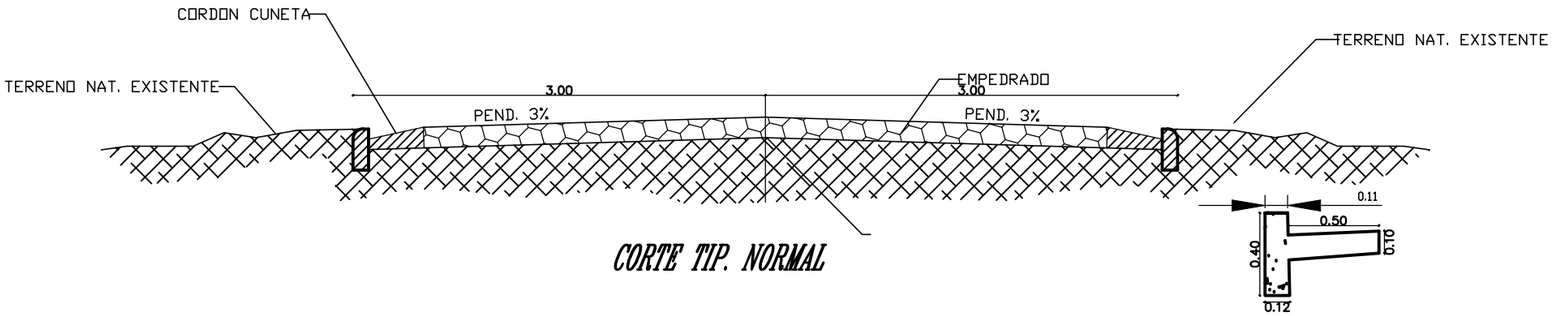

CORTE TIP. NORMAL

DETALLE DEL CORDON CUNETA

MUNICIPALIDAD DE QUIINDY

UBICACION: *CIUDAD DE QUIINDY*	**DETALLE PLANTAS**
PROFESIONAL: *ARQ. CUILLERMO AREVALOS*	
OBRA: *EMPEDRADO - COSTA IRALA*	**1:500**
FRENTE A LA ESCUELA BASICA N° 376 S. D. SAVIO	
BARRIO:	**LAMINA**
SUPERFICIE:	**1**
	Fecha: ABRIL 2018