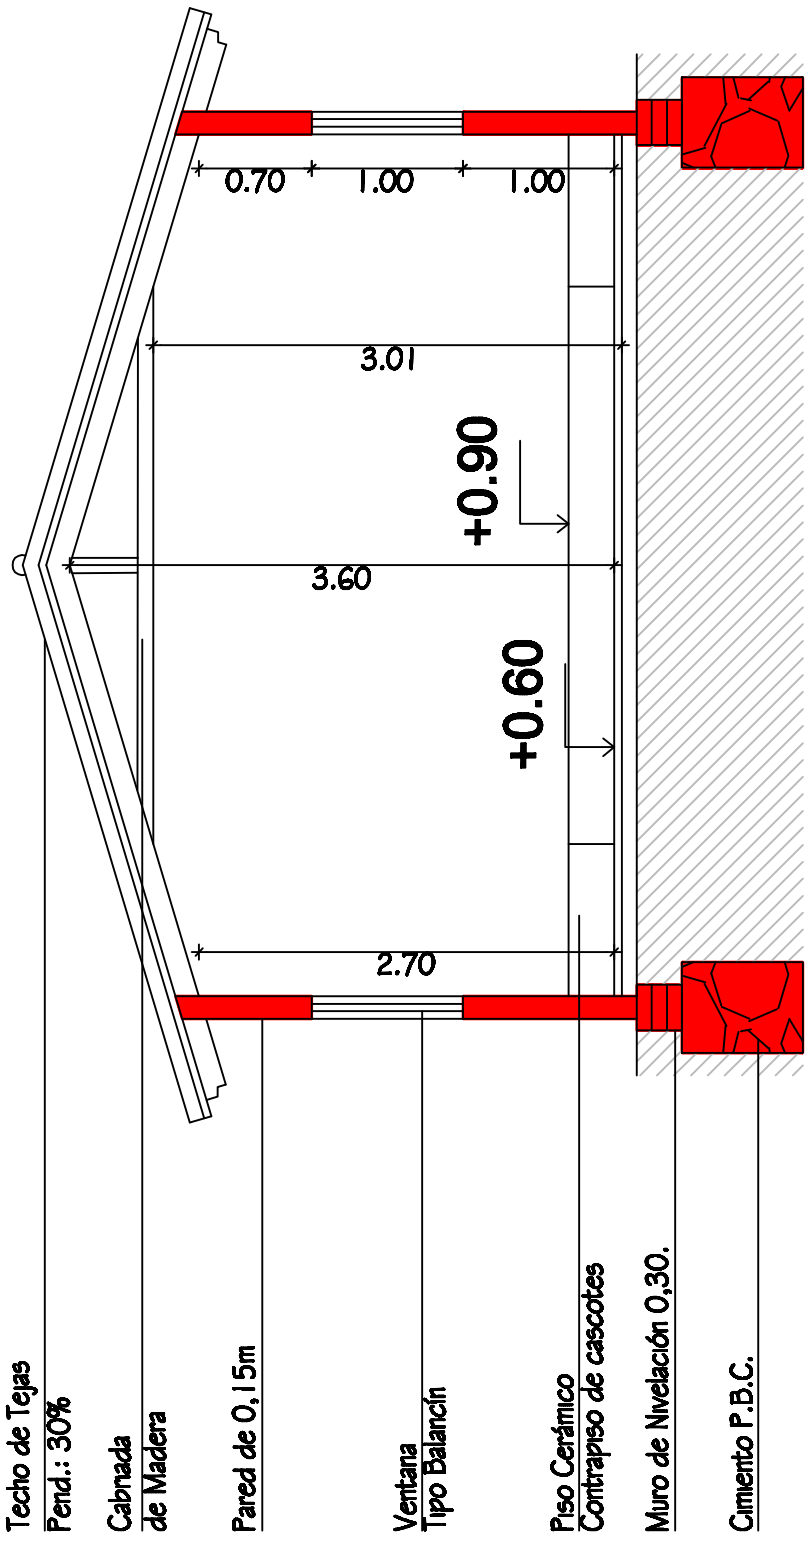

Obra: Capilla San Antonio		
Ubicación: Compañía San Antonio.	Profesional:	CORTE A-A´ Escala: 1/50
Propietario Profesional	Propietario:	Cta.Cte. Ctral. Nº: