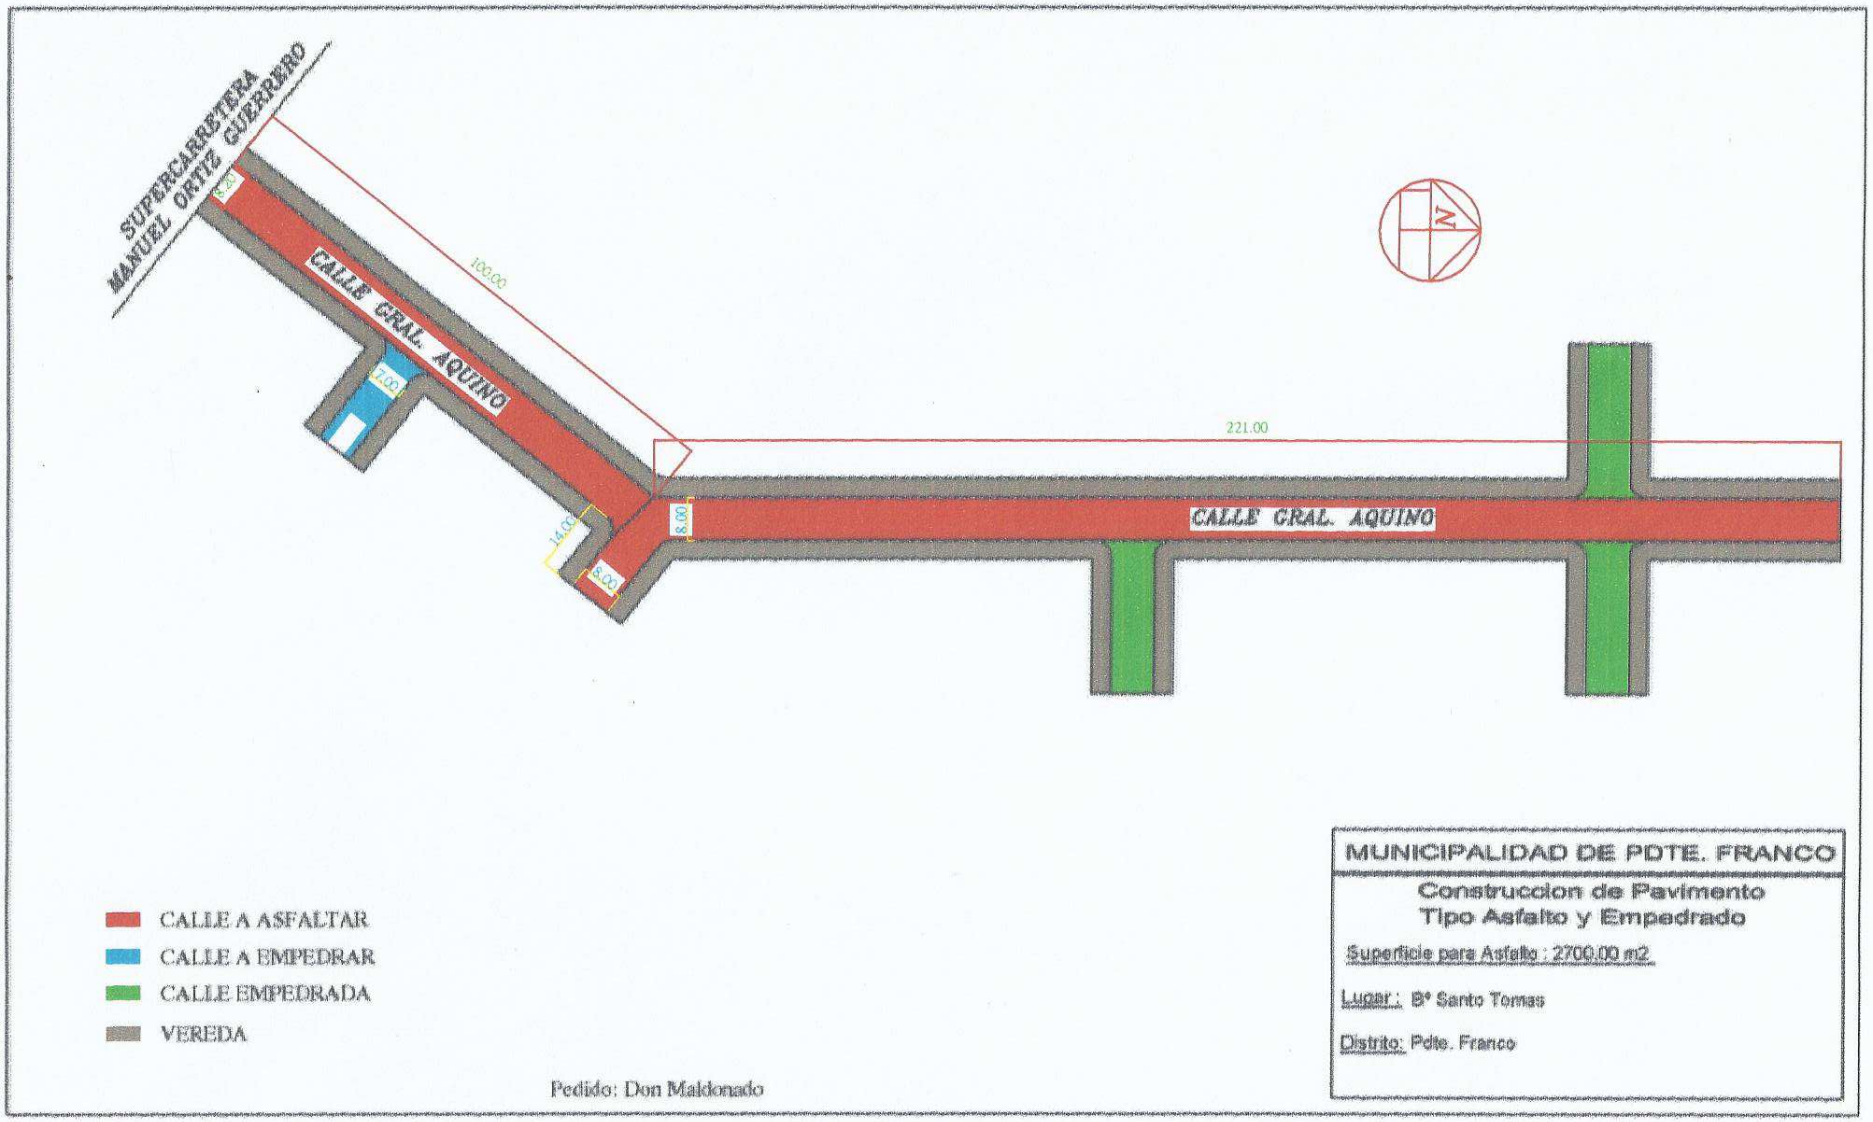
SUPERCARRETERA
MANUEL ORTIZ GUERRERO
CALLE GRAL. AQUINO
100.00
7.00
14.00
8.00
8.00
221.00
CALLE GRAL. AQUINO
N
CALLE A ASFALTAR
CALLE A EMPEDRAR
CALLE EMPEDRADA
VEREDA
MUNICIPALIDAD DE PDTE. FRANCO
Construccion de Pavimento
Tipo Asfalto y Empedrado
Superficie para Asfalto : 2700.00 m2
Lugar : B° Santo Tomas
Distrito: Pdte. Franco
Pedido: Don Maldonado