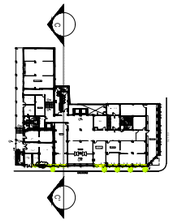

PLANTA DE UBICACION
escala 1:1000

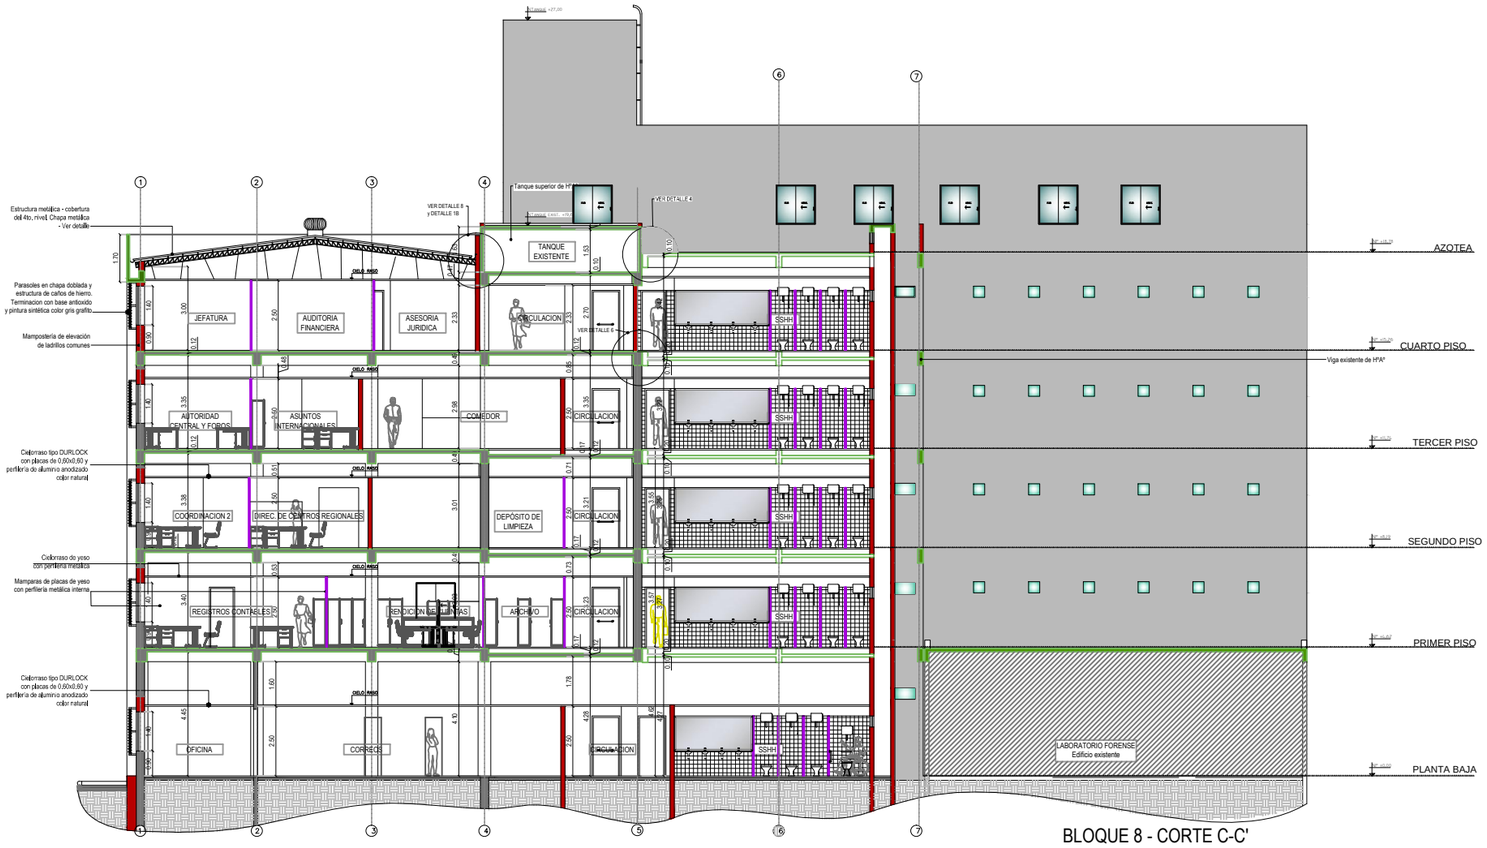


BLOQUE 8 - CORTE C-C'
escala 1:100

BLOQUE-8 CORTECC

MINISTERIO PUBLICO
FISCALIA GENERAL DEL ESTADO
OBRAS COMPLEMENTARIAS PARA TERMINACION DEL BLOQUE 8

| | |
|---|---|
| UBICACIÓN: | CHILE E/ JEJUI E YGATIMI |
| PROPIETARIO: | MINISTERIO PUBLICO |
| DIRECCIÓN: | CHILE E/ JEJUI E YGATIMI |
| PROFESIONAL: | DIRECCIÓN DE OBRAS Y PROYECTOS PAT.No: |
| DIRECCIÓN: | HUMAITA E/NTRA. SEºORA DE LA ASUNCIÓN DE INDEPENDENCIA NACIONAL |
| CTA.CTE.CTRAL: | 11-098-01/02/03/19 |
| SUP. TERRENO: | 8.784.26M2 |

ESCALA: 1:100
LAMINA N°: AR21

PROFESIONAL
PROPIETARIO

Archivo CAD: FGE_BB-AR-CORTECC