MUNICIPALIDAD DE ITAPÚA POTY

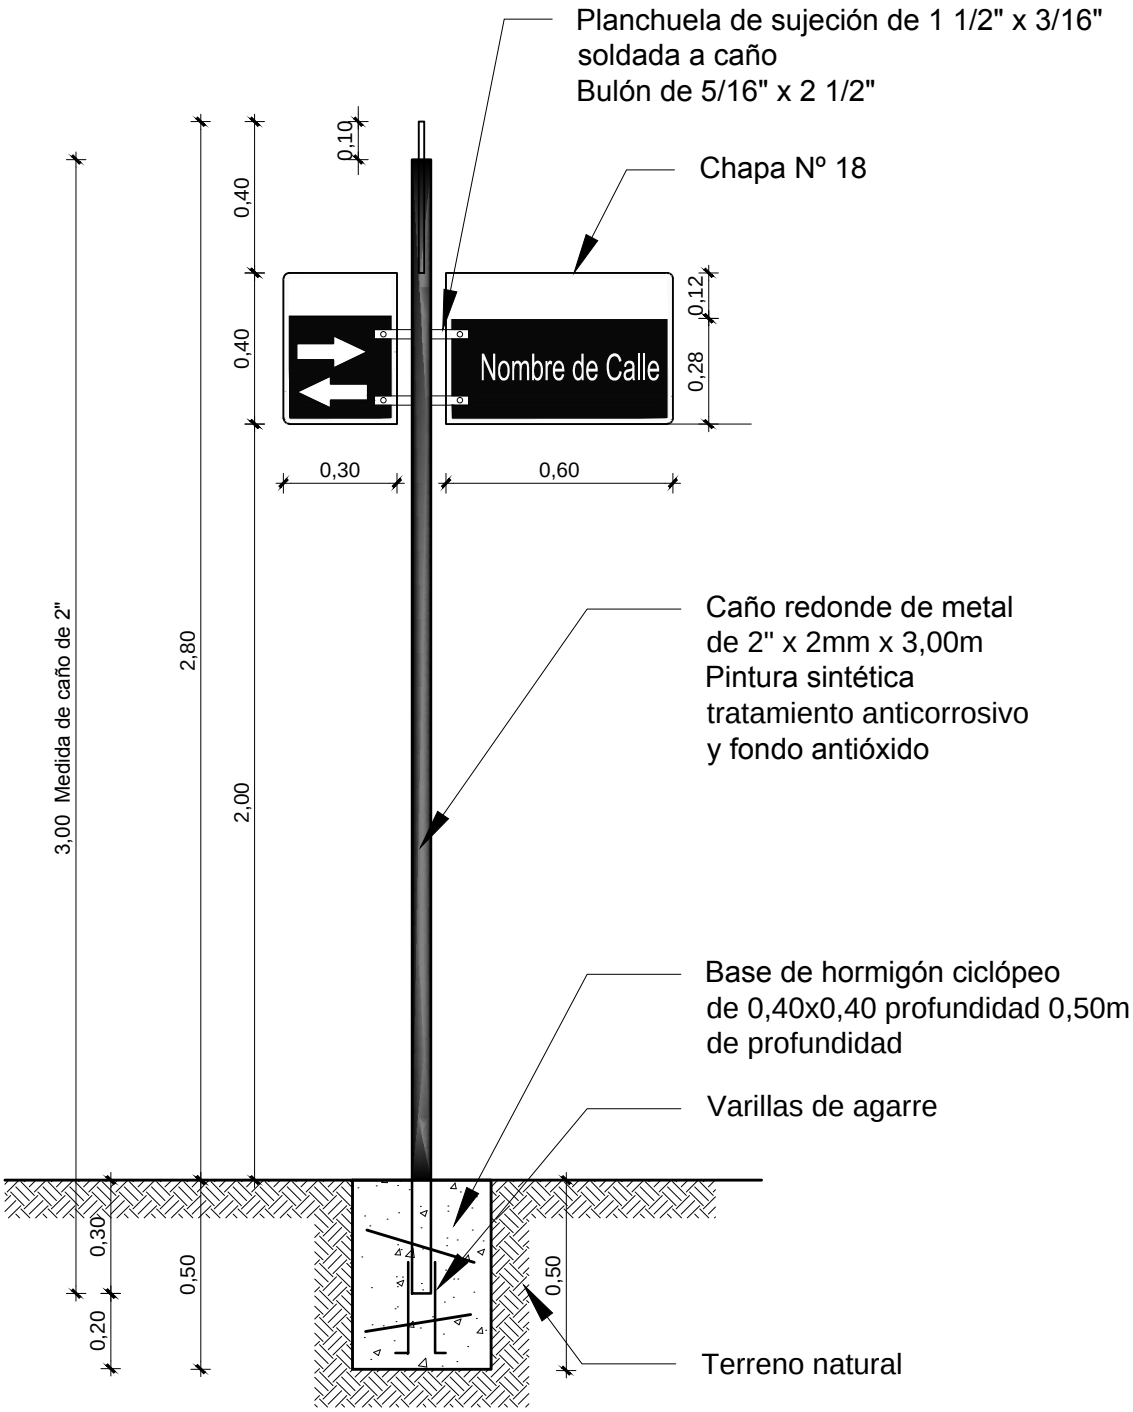

INTENDENTE M.I.P.
SR. MAURO ESCALANTE

FISCALIZACIÓN
ARQ. PORFIRIO VÁZQUEZ

PROYECTO: Nomenclatura de Calles	UBICACIÓN: Itapúa Poty	LAMINA: VISTA	Nº:02
Entidad ejecutora: Munic. de Itapúa Poty	ASESOR DE OBRAS: Arq. Porfirio Vázquez	ESC.: 1/20	Julio 2015