PLANTA DE LOCALIZACION

	MUNICIPALIDAD DE VILLA CURUGUATY
	CONSTRUCCION DE CABECERAS PARA DESAGUES
	UBICACION: DISTRITO DE VILLA CURUGUATY
	UOC: LICENCIADO LUIS ROJAS
PROYECTISTA: ARQ. CARLOS A. MOLINAS AYALA	
FECHA: 2019	

Studio AAA
ARQUITECTURA Y CONSTRUCCIONES
Arq. Carlos A. Molinas Ayala
R.U.C.: 1523819 - 9

PROYECTISTA

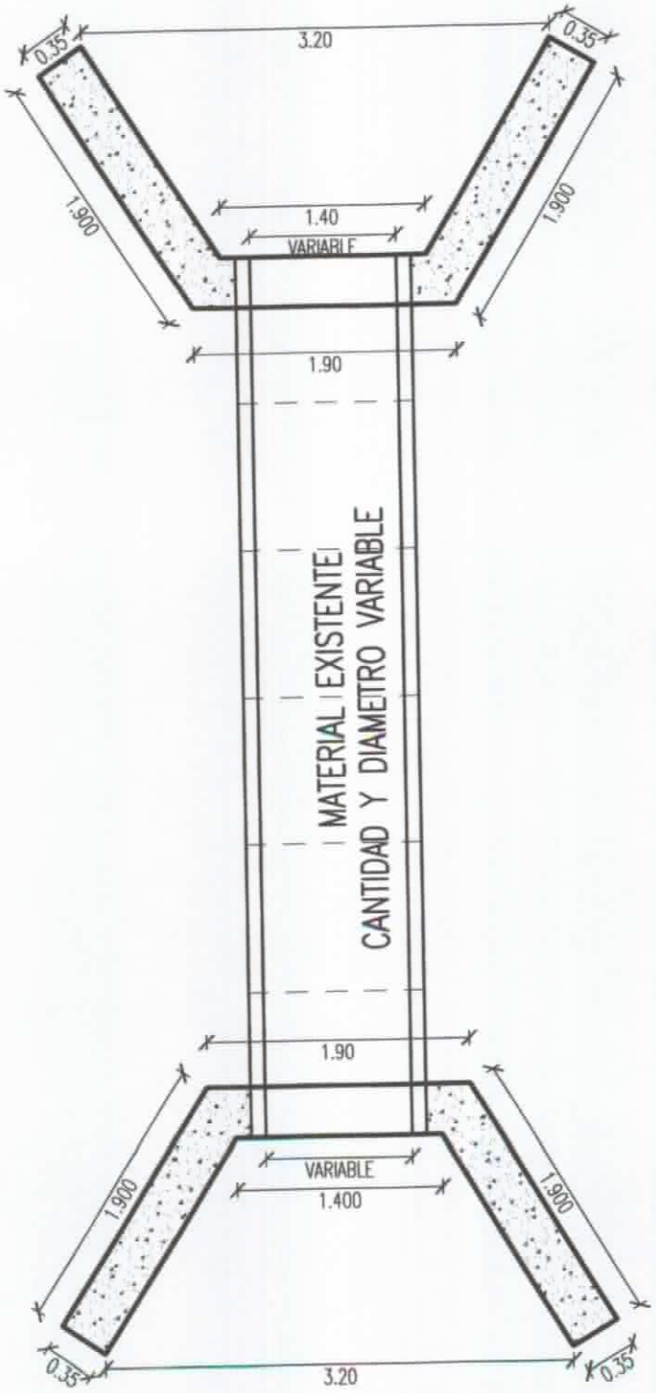

PLANTA GENERAL

ESC.:_____1:50

	MUNICIPALIDAD DE VILLA CURUGUATY
	CONSTRUCCION DE CABECERAS PARA DESAGUES
	UBICACION: DISTRITO DE VILLA CURUGUATY
	UOC: LICENCIADO LUIS ROJAS
PROYECTISTA: ARQ. CARLOS A. MOLINAS AYALA	
FECHA: 2019	

Studio MA
ARQUITECTURA Y CONSTRUCCIONES
Arq. Carlos A. Molinas Ayala
C.I.C. 15238[illegible]

PROYECTISTA

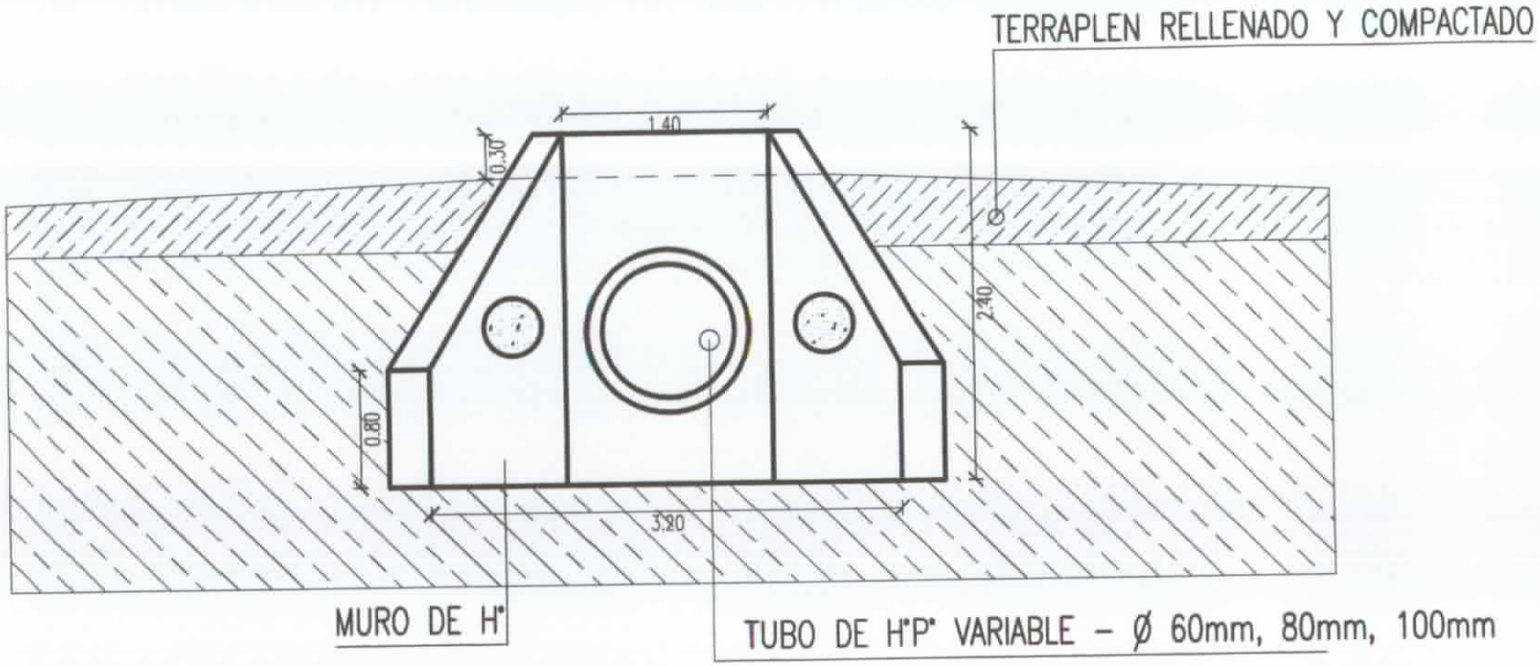

DETALLE
ESC.:_____1:50

	MUNICIPALIDAD DE VILLA CURUGUATY
	CONSTRUCCION DE CABECERAS PARA DESAGUES
	UBICACION: DISTRITO DE VILLA CURUGUATY
	UOC: LICENCIADO LUIS ROJAS
PROYECTISTA: ARQ. CARLOS A. MOLINAS AYALA	
FECHA: 2019	

Studio MA
ARQUITECTURA Y CONSTRUCCIONES
Arq. Carlos A. Molinas Ayala
PROYECTISTA