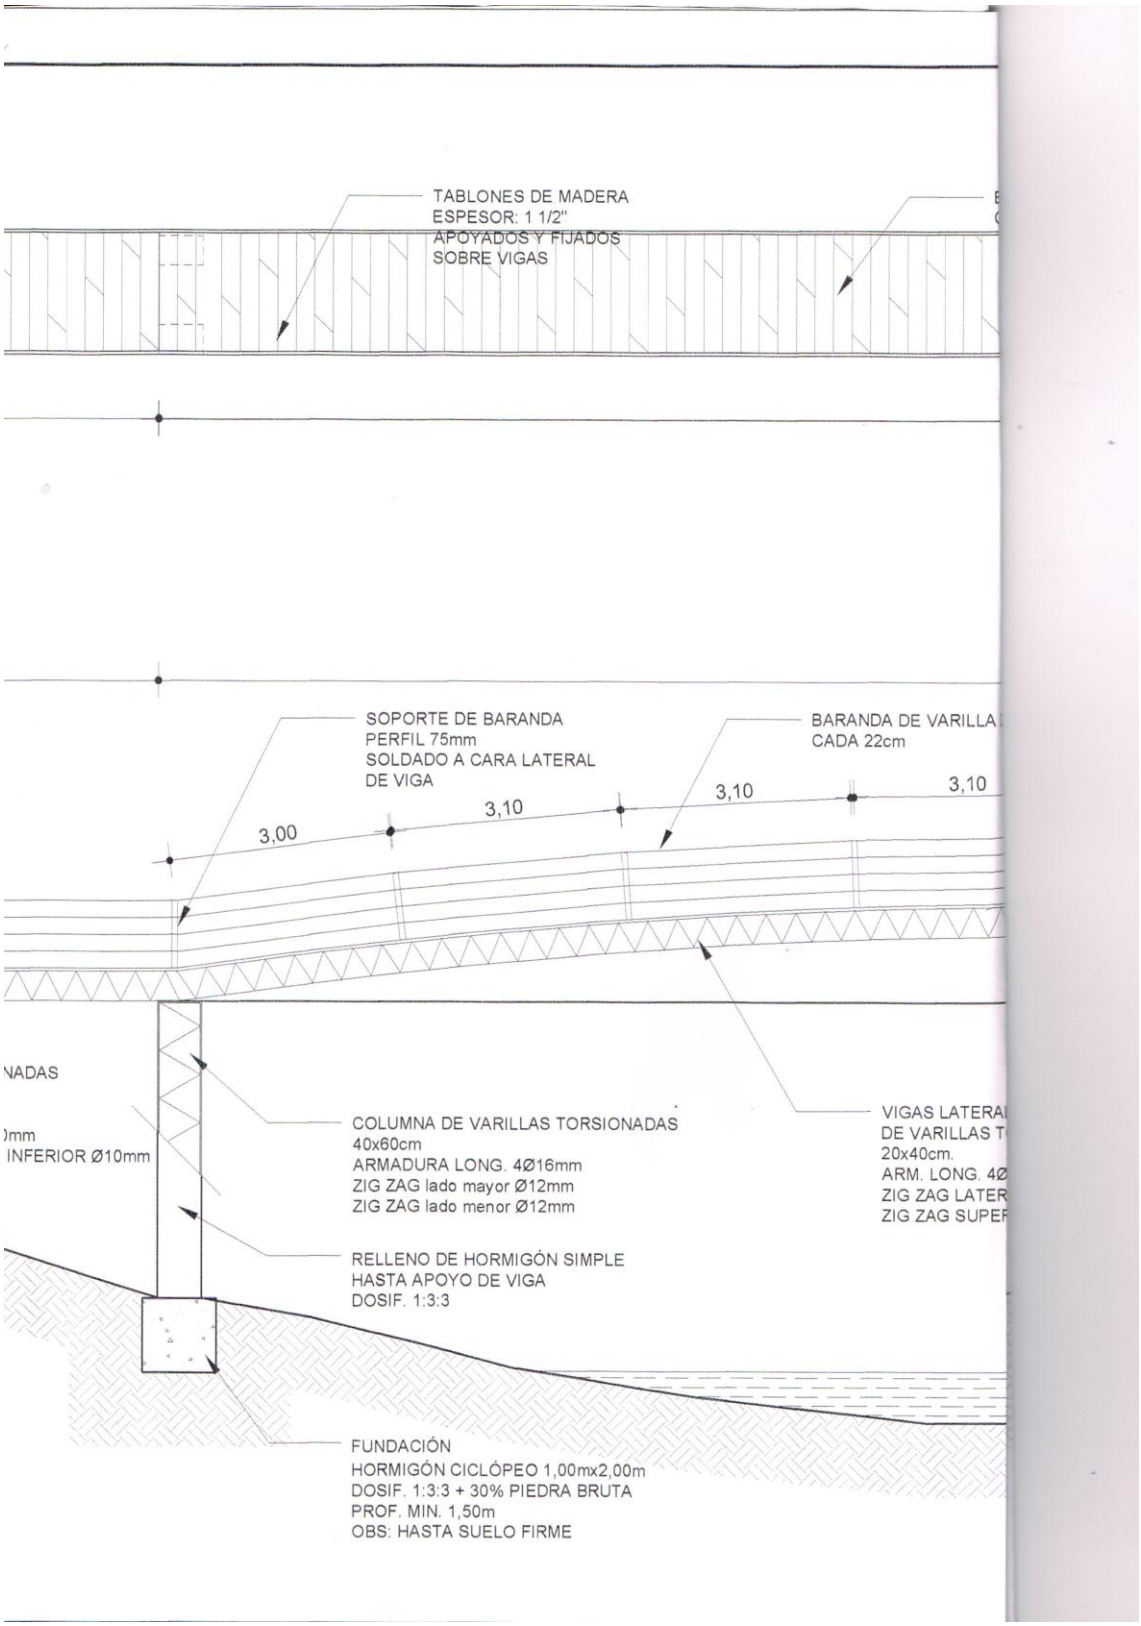
TABLONES DE MADERA
ESPESOR: 1 1/2"
APOYADOS Y FIJADOS
SOBRE VIGAS
SOPORTE DE BARANDA
PERFIL 75mm
SOLDADO A CARA LATERAL
DE VIGA
BARANDA DE VARILLA
CADA 22cm
3,00
3,10
3,10
3,10
NADAS
)mm
INFERIOR Ø10mm
COLUMNA DE VARILLAS TORSIONADAS
40x60cm
ARMADURA LONG. 4Ø16mm
ZIG ZAG lado mayor Ø12mm
ZIG ZAG lado menor Ø12mm
VIGAS LATERA
DE VARILLAS T
20x40cm.
ARM. LONG. 4Ø
ZIG ZAG LATER
ZIG ZAG SUPER
RELLENO DE HORMIGÓN SIMPLE
HASTA APOYO DE VIGA
DOSIF. 1:3:3
FUNDACIÓN
HORMIGÓN CICLÓPEO 1,00mx2,00m
DOSIF. 1:3:3 + 30% PIEDRA BRUTA
PROF. MIN. 1,50m
OBS: HASTA SUELO FIRME

LL