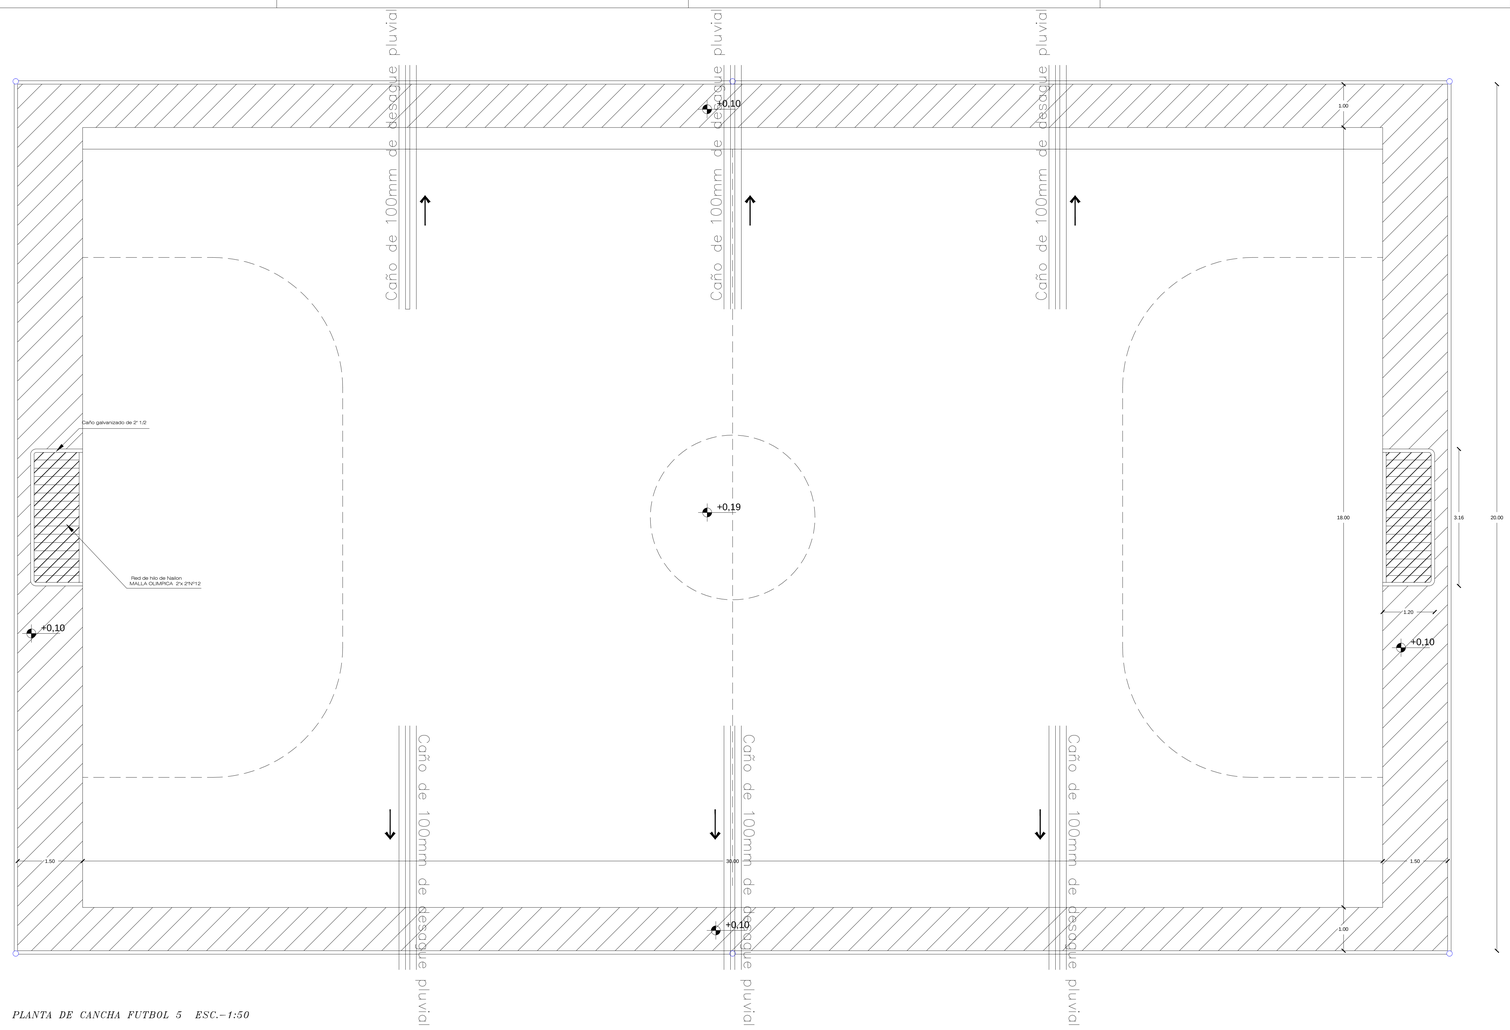

PLANTA DE CANCHA FUTBOL 5 ESC.–1:50

DETALLE DE DRENAJE

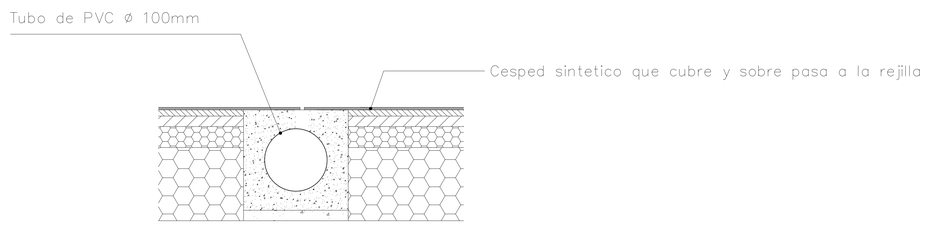

DRENAJE DE LA CANCHA ESC. 1:50	*LAMINA No*
PROYECTO : Cancha de futbol de la Sede Municipal	2
UBICACIÓN : Calle Boquerón Nr. 320–E, Filaldelfia	
PROPIETARIO: Municipalidad de Filadelfia	
DOMICILIO : Calle Boquerón Nr. 320–E, Filadelfia	
PROFESIONAL: Dpto. de Obras de la Municipalidad	
DOMICILIO :	
CTA.CTE.CTRAL.N°: 34–0121–16 *SUP. TERRENO:* 13.089 m2	
SUP. CONST.: *SUP. A CONST.:* 660 m2	

propietario *profesional*