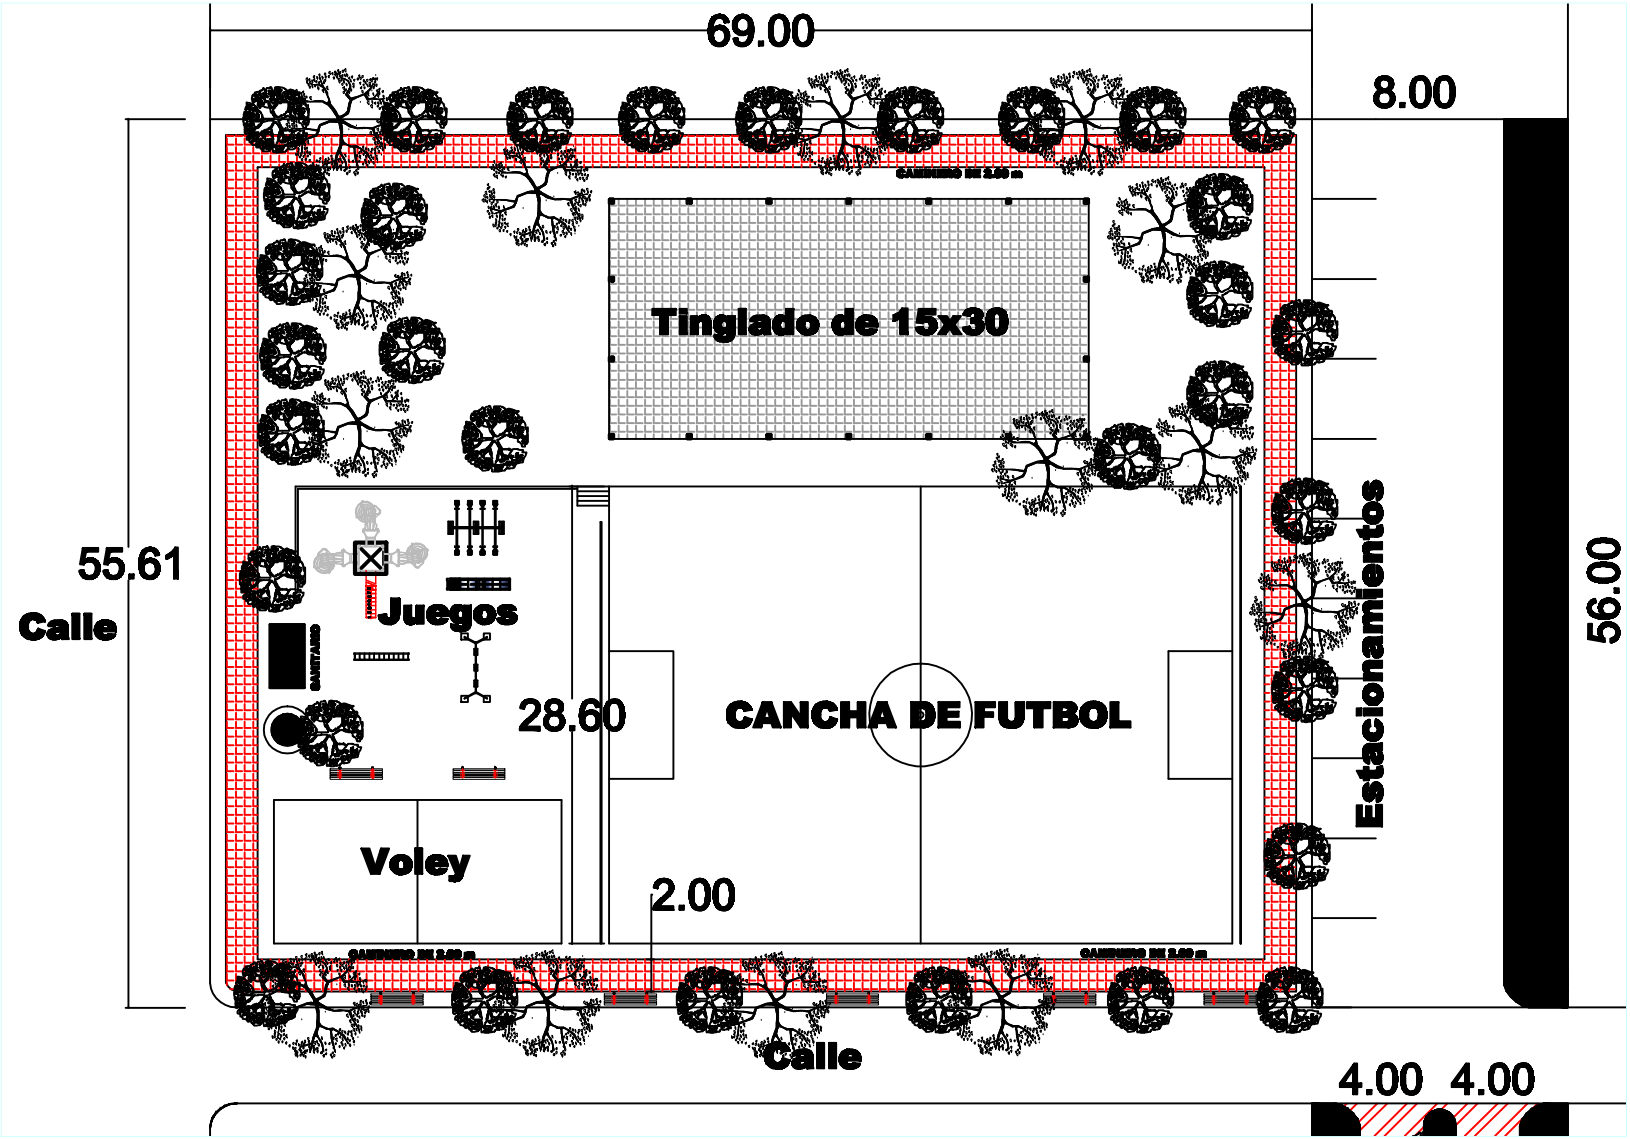

PLANTA DE UBICACION
ESC. S/E

MUNICIPALIDAD DE PDTE. FRANCO				
DIRECCION	: AREA URBANA			
DIRECTOR	: CARLOS MEDINA			
OBRA	: CONSTRUCCION DE CAMINEROS Y PARQUE INFANTIL EN LA PLAZA SANTA ROSA			
DIVISION	: PLANIFICACION Y PROYECTOS			LAMINA
DETALLAMIENTO	: CRISTHIAN ORTIZ			01
DIBUJANTE	: MATIAS ORTIZ			
FECHA	08/08/18	ESCALA	S/E	CORRECCION Nº: I

Vº Bº

DIRECTOR