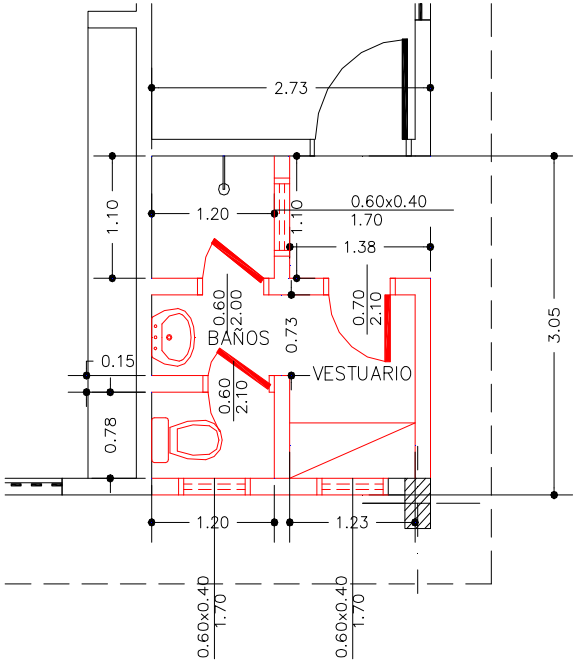

PLANTA ARQUITECTONICA

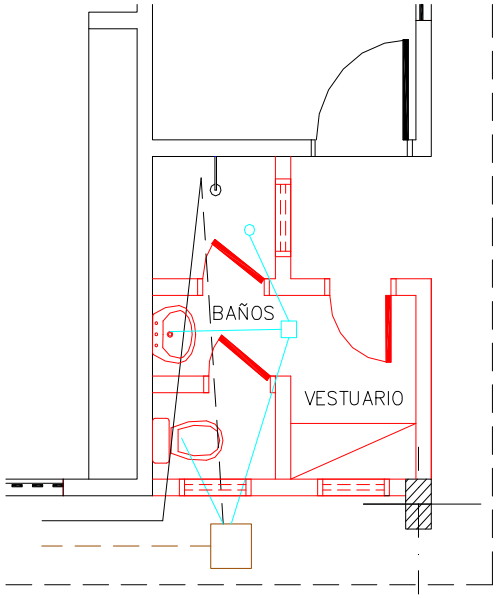

DESAGUE CLOACAL Y AGUACORRIENTE

Petropar nanemba'e	GERENCIA DE MANTENIMIENTO ELECTROMECANICO	
TITULO: CONSTRUCCION DE VESTUARIO Y BAÑO PARA LIMPIADORES PLANTA VILLA ELISA		REVISION 0
PROYECTO: D.O.I	PLANO N°: 1	HOJA 1 DE 1
DIBUJO: MARIA I. MOLINAS B.	FECHA: JULIO – 2015	
APROBO: G.M.E	ESCALA: SIN ESCALA	

ESTE DOCUMENTO CONTIENE INFORMACION PROPIEDAD DE PETROPAR, SEGUN CORRESPONDA NO PODRA SER COPIADO NI REPRODUCIDO DE MANERA ALGUNA NI ENTREGADO A TERCEROS SIN EL CONSENTIMIENTO ESCRITO DEL PROPIETARIO.

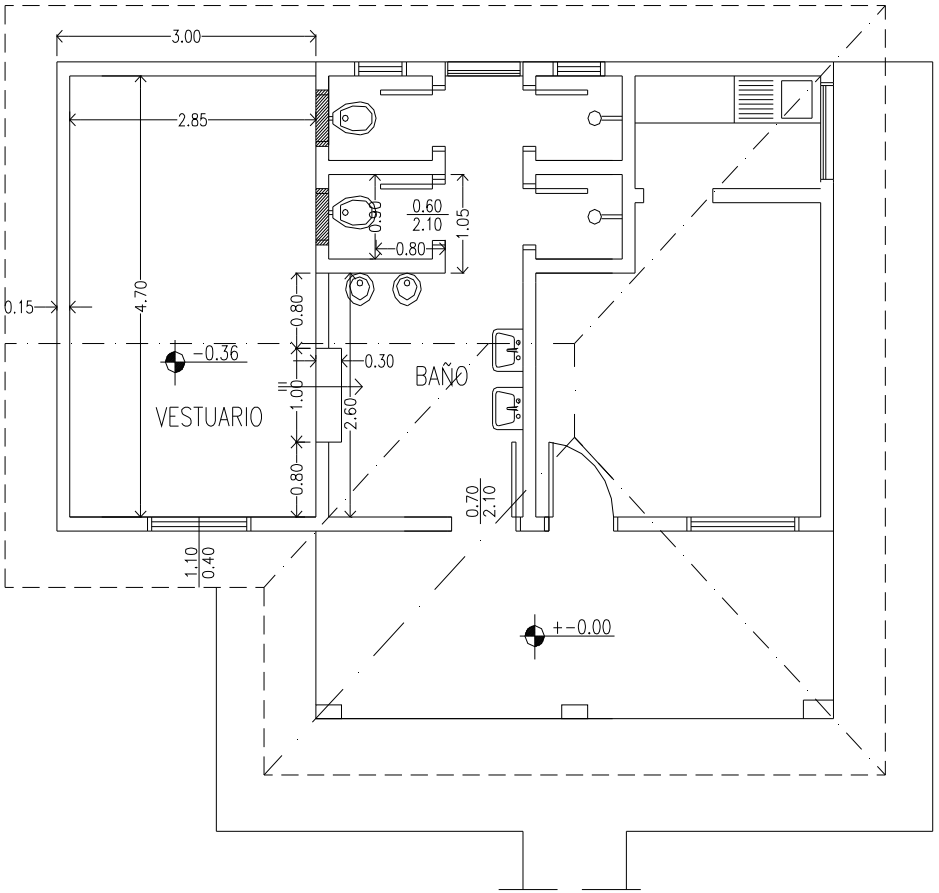

PLANTA ARQUITECTONICA

ESC: 1/50

Petropar ñanemba'e	GERENCIA DE MANTENIMIENTO ELECTROMECANICO	
TITULO: REPARACION DE VESTUARIO Y BAÑOS OFICINA CARGADERO DE CAMIONES PLANTA VILLA ELISA		REVISION 0
PROYECTO: D.O.I	PLANO N°: 1	HOJA 1 DE 1
DIBUJO: MARIA I. MOLINAS B.	FECHA: JULIO - 2015	
APROBO: G.M.E	ESCALA: SIN ESCALA	

ESTE DOCUMENTO CONTIENE INFORMACION PROPIEDAD DE PETROPAR, SEGUN CORRESPONDA NO PODRA SER COPIADO NI REPRODUCIDO DE MANERA ALGUNA NI ENTREGADO A TERCEROS SIN EL CONSENTIMIENTO ESCRITO DEL PROPIETARIO.

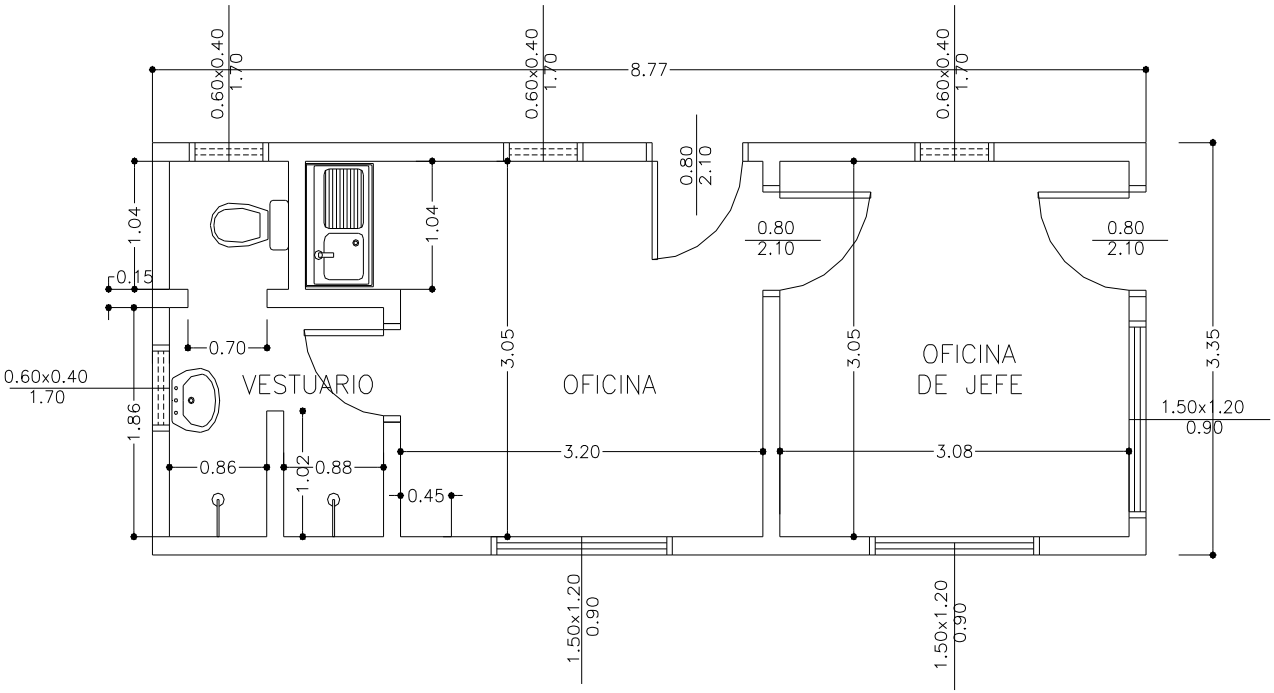

PLANTA ARQUITECTONICA

Petropar ñanemba'e	GERENCIA DE MANTENIMIENTO ELECTROMECANICO	
TITULO: REPARACION DE VESTUARIO Y BAÑOS JEFE DE MUELLE PLANTA VILLA ELISA		REVISION 0
PROYECTO: D.O.I	PLANO N°: 1	HOJA 1 DE 1
DIBUJO: MARIA I. MOLINAS B.	FECHA: JULIO – 2015	
APROBO: G.M.E	ESCALA: SIN ESCALA	

ESTE DOCUMENTO CONTIENE INFORMACION PROPIEDAD DE PETROPAR, SEGUN CORRESPONDA NO PODRA SER COPIADO NI REPRODUCIDO DE MANERA ALGUNA NI ENTREGADO A TERCEROS SIN EL CONSENTIMIENTO ESCRITO DEL PROPIETARIO.

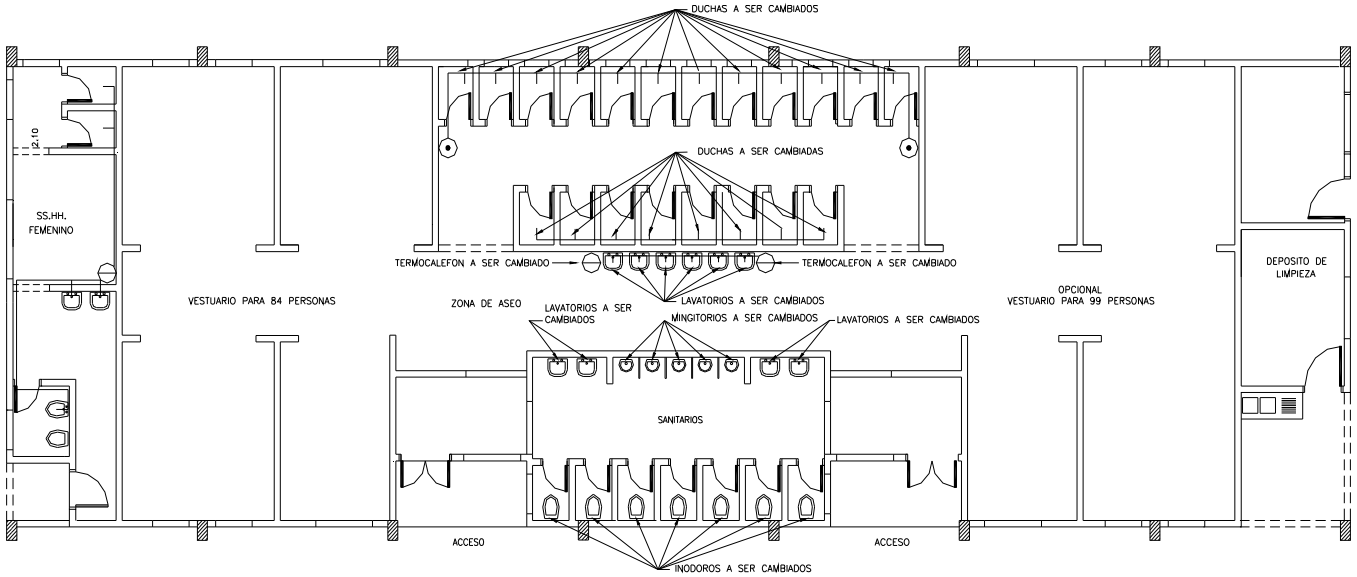

PLANTA

ESC: 1/50

CALEFON DE 200 LTS : 1 UN.

CALEFON DE 150 LTS : 1 UN.

CALEFON DE 100 LTS : 2 UN.

Petropar ñanemba'e	GERENCIA DE MANTENIMIENTO ELECTROMECANICO	
TITULO: REPARACION DE BAÑOS Y VESTUARIOS DE FUNCIONARIOS PLANTA VILLA ELISA	PLANTA ACTUAL	REVISION 0
PROYECTO: DEPARTAMENTO DE OBRAS E INFRAESTRUCTURA	PLANO N°: 1	HOJA 1 DE 3
DIBUJO: MARIA I. MOLINAS	FECHA: JULIO – 2.015	
APROBO: G.M.E	ESCALA: SIN ESCALA	

ESTE DOCUMENTO CONTIENE INFORMACION PROPIEDAD DE PETROPAR, SEGUN CORRESPONDA NO PODRA SER COPIADO NI REPRODUCIDO DE MANERA ALGUNA NI ENTREGADO A TERCEROS SIN EL CONSENTIMIENTO ESCRITO DEL PROPIETARIO.

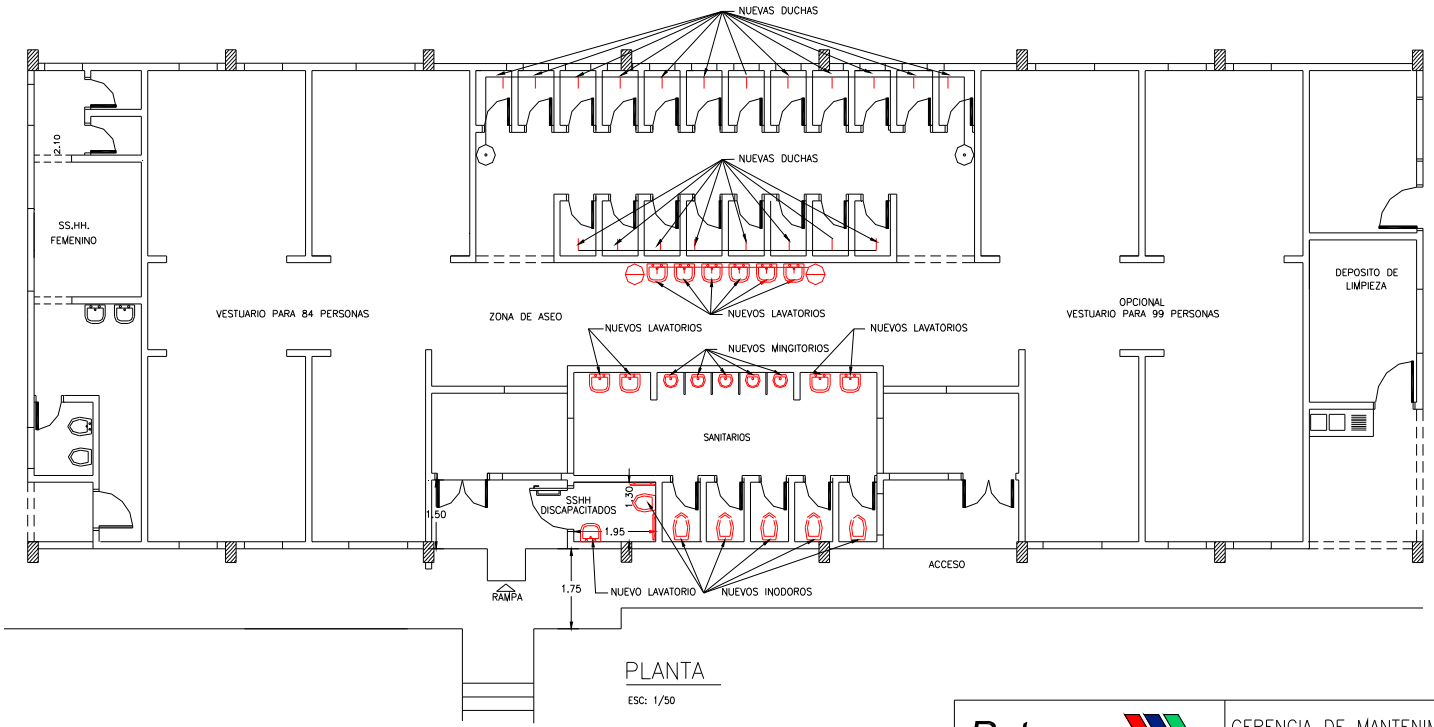

PLANTA

ESC: 1/50

- CALEFON DE 200 LTS : 1 UN. (EXISTENTE)
- CALEFON DE 150 LTS : 1 UN.(EXISTENTE)
- CALEFON DE 200 LTS : 2 UN. (NUEVOS)

Petropar ñanemba'e	GERENCIA DE MANTENIMIENTO ELECTROMECANICO	
TITULO: REPARACION DE BAÑOS Y VESTUARIOS DE FUNCIONARIOS PLANTA VILLA ELISA	PLANTA PROYECTO	REVISION 0
PROYECTO: DEPARTAMENTO DE OBRAS E INFRAESTRUCTURA	PLANO N°: 3	HOJA 3 DE 3
DIBUJO: MARIA I. MOLINAS	FECHA: JULIO – 2.015	
APROBO: G.M.E	ESCALA: SIN ESCALA	

ESTE DOCUMENTO CONTIENE INFORMACION PROPIEDAD DE PETROPAR, SEGUN CORRESPONDA NO PODRA SER COPIADO NI REPRODUCIDO DE MANERA ALGUNA NI ENTREGADO A TERCEROS SIN EL CONSENTIMIENTO ESCRITO DEL PROPIETARIO.

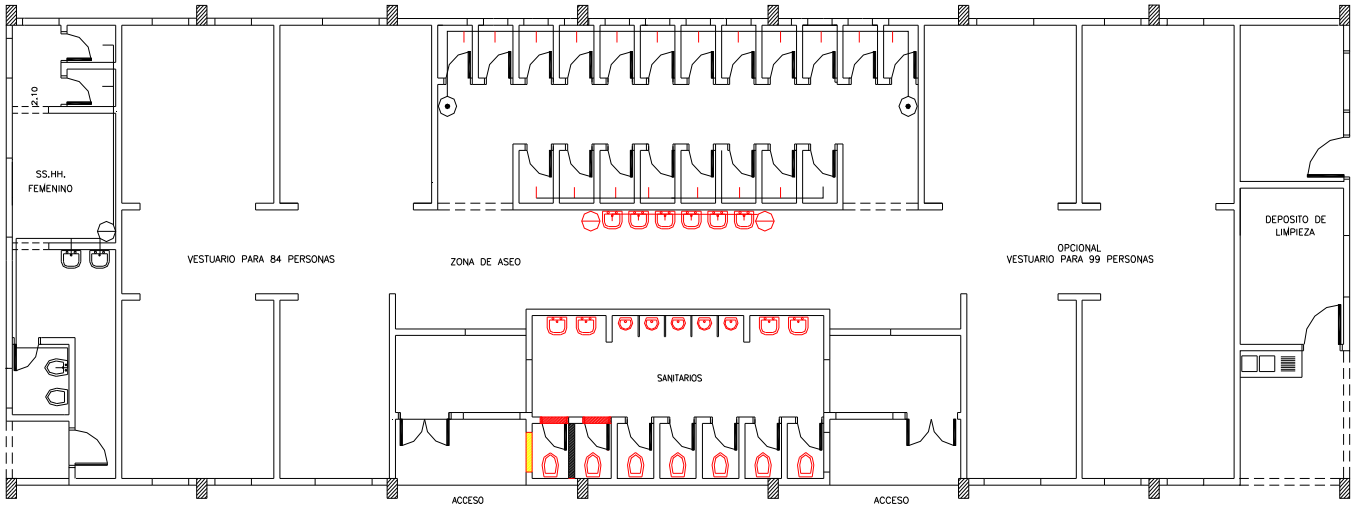

PLANTA

ESC: 1/50

NUEVA PARED

PARED A DEMOLER

Petropar ñanemba'e	GERENCIA DE MANTENIMIENTO ELECTROMECANICO	
TITULO: REPARACION DE BAÑOS Y VESTUARIOS DE FUNCIONARIOS PLANTA VILLA ELISA	ADECUACION BAÑO PARA DISCAPACITADOS	REVISION 0
PROYECTO: DEPARTAMENTO DE OBRAS E INFRAESTRUCTURA	PLANO N°: 2	HOJA 2 de 3
DIBUJO: MARIA I. MOLINAS	FECHA: JULIO – 2.015	
APROBO: G.M.E	ESCALA: SIN ESCALA	

ESTE DOCUMENTO CONTIENE INFORMACION PROPIEDAD DE PETROPAR, SEGUN CORRESPONDA NO PODRA SER COPIADO NI REPRODUCIDO DE MANERA ALGUNA NI ENTREGADO A TERCEROS SIN EL CONSENTIMIENTO ESCRITO DEL PROPIETARIO.

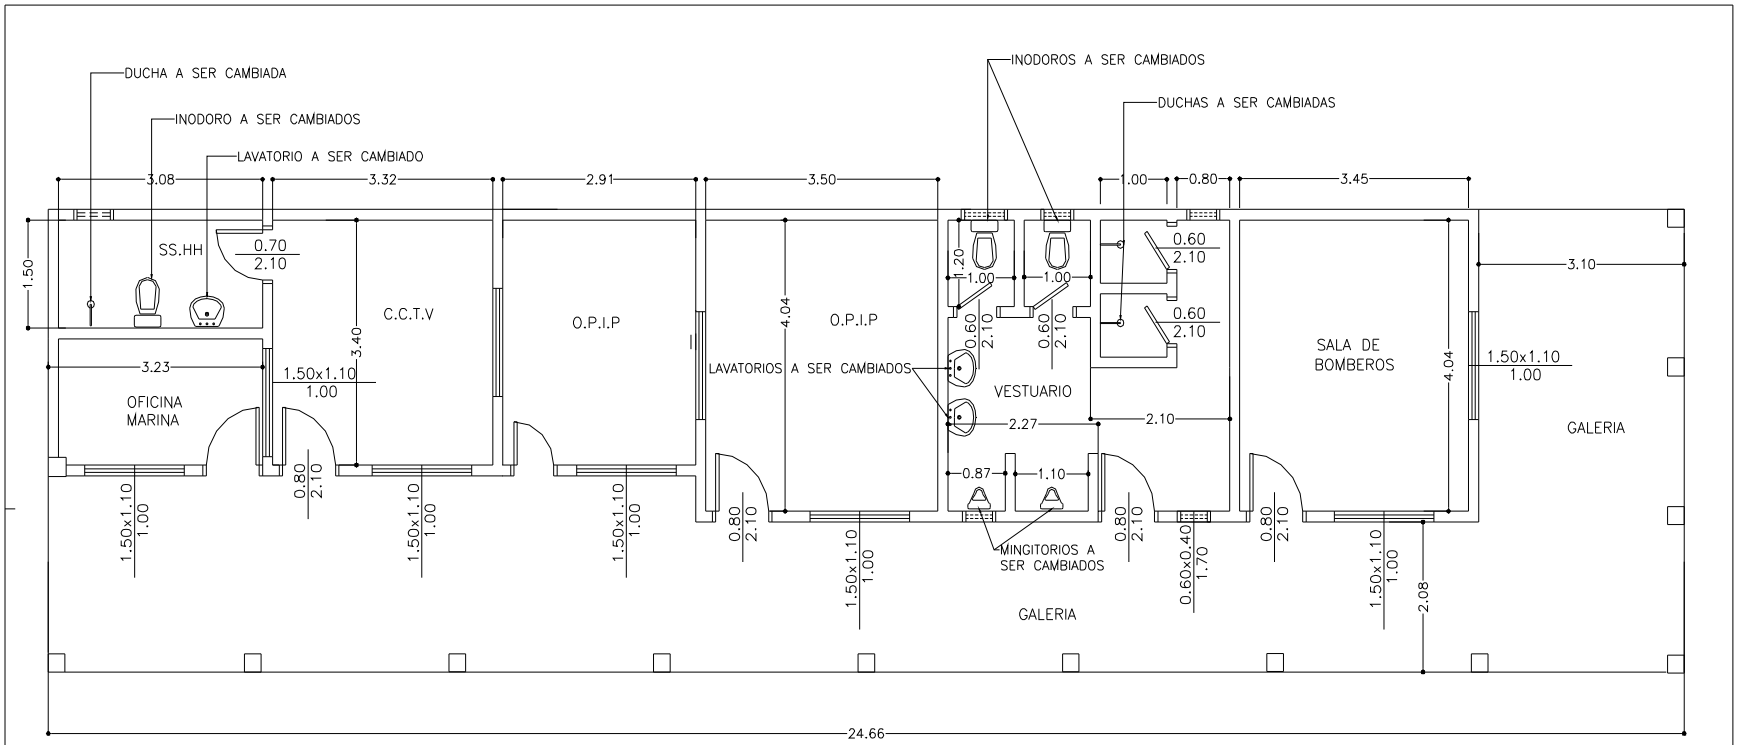

Petropar ñanemba'e	GERENCIA DE MANTENIMIENTO ELECTROMECANICO	
TITULO: REPARACION DE VESTUARIO Y BAÑOS SECTOR MUELLES PLANTA VILLA ELISA	PLANTA ACTUAL	REVISION 0
PROYECTO: D.O.I	PLANO N°: 1	HOJA 1 DE 2
DIBUJO: MARIA I. MOLINAS B.	FECHA: JULIO – 2015	
APROBO: G.M.E	ESCALA: SIN ESCALA	

ESTE DOCUMENTO CONTIENE INFORMACION PROPIEDAD DE PETROPAR, SEGUN CORRESPONDA NO PODRA SER COPIADO NI REPRODUCIDO DE MANERA ALGUNA NI ENTREGADO A TERCEROS SIN EL CONSENTIMIENTO ESCRITO DEL PROPIETARIO.

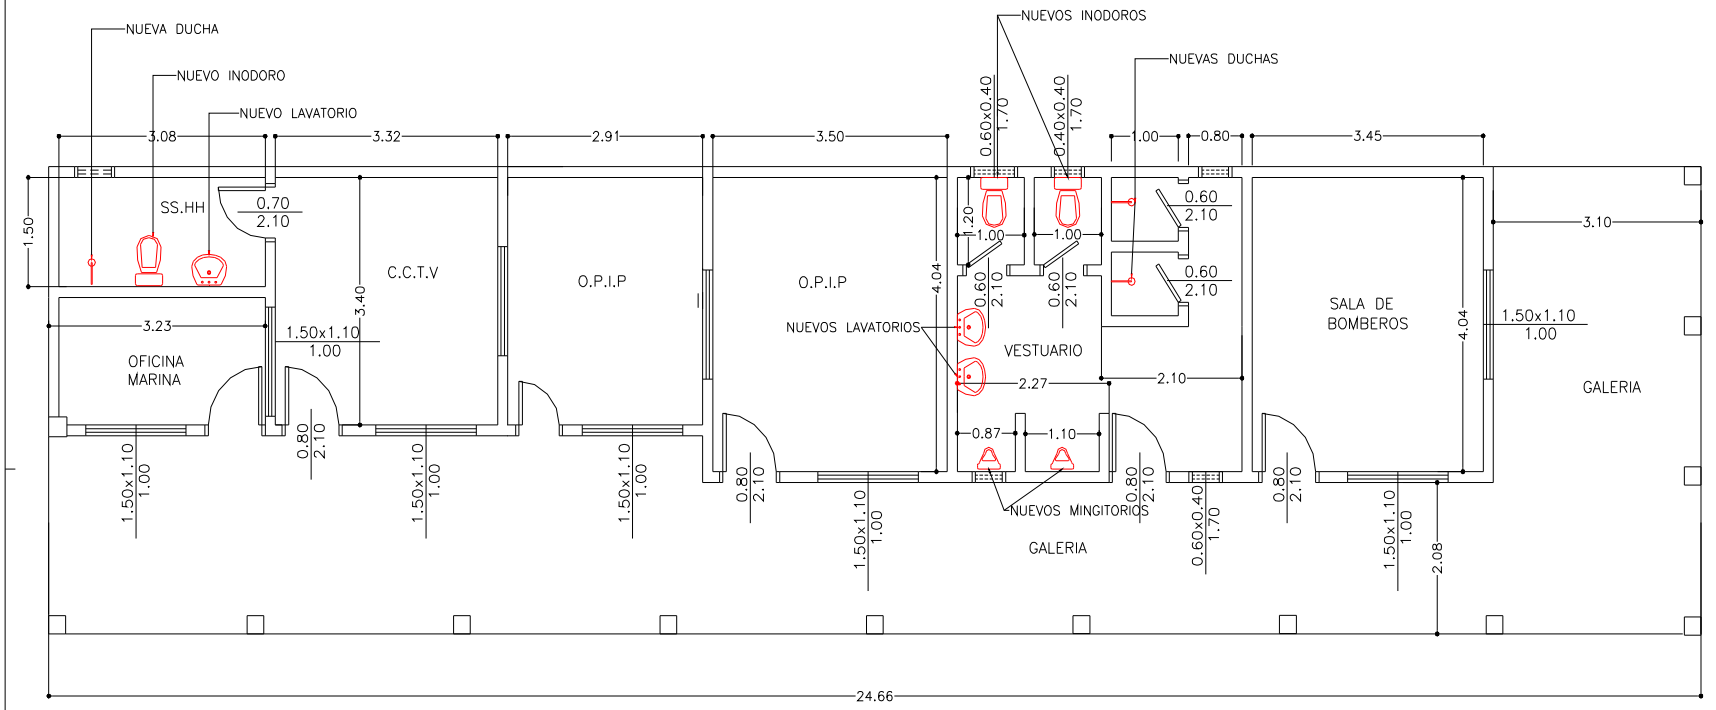

Petropar ñanemba'e	GERENCIA DE MANTENIMIENTO ELECTROMECANICO	
TITULO: REPARACION DE VESTUARIO Y BAÑOS SECTOR MUELLES PLANTA VILLA ELISA	PLANTA PROYECTO	REVISION 0
PROYECTO: D.O.I	PLANO N°: 1	HOJA 2 DE 2
DIBUJO: MARIA I. MOLINAS B.	FECHA: JULIO – 2015	
APROBO: G.M.E	ESCALA: SIN ESCALA	

ESTE DOCUMENTO CONTIENE INFORMACION PROPIEDAD DE PETROPAR, SEGUN CORRESPONDA NO PODRA SER COPIADO NI REPRODUCIDO DE MANERA ALGUNA NI ENTREGADO A TERCEROS SIN EL CONSENTIMIENTO ESCRITO DEL PROPIETARIO.