LOTE Nro. 1

Calles Sin Nombre
Bº Santo Domingo - Itapaso

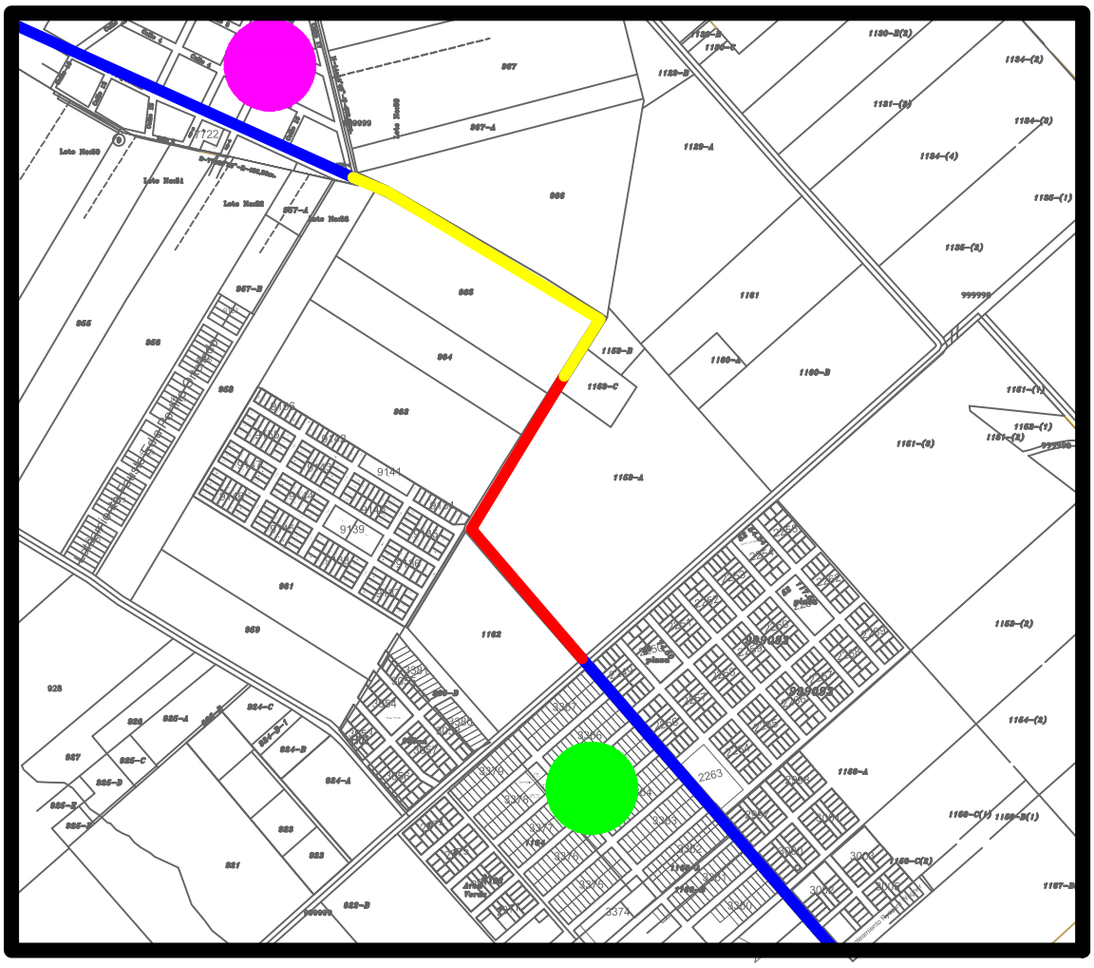

REFERENCIAS:

- Cuadras a empedrar (Lote 1)
- Cuadras a empedrar (Lote 2)
- Bº Itapaso
- Bº Sto. Domingo
- Empedrado Existente

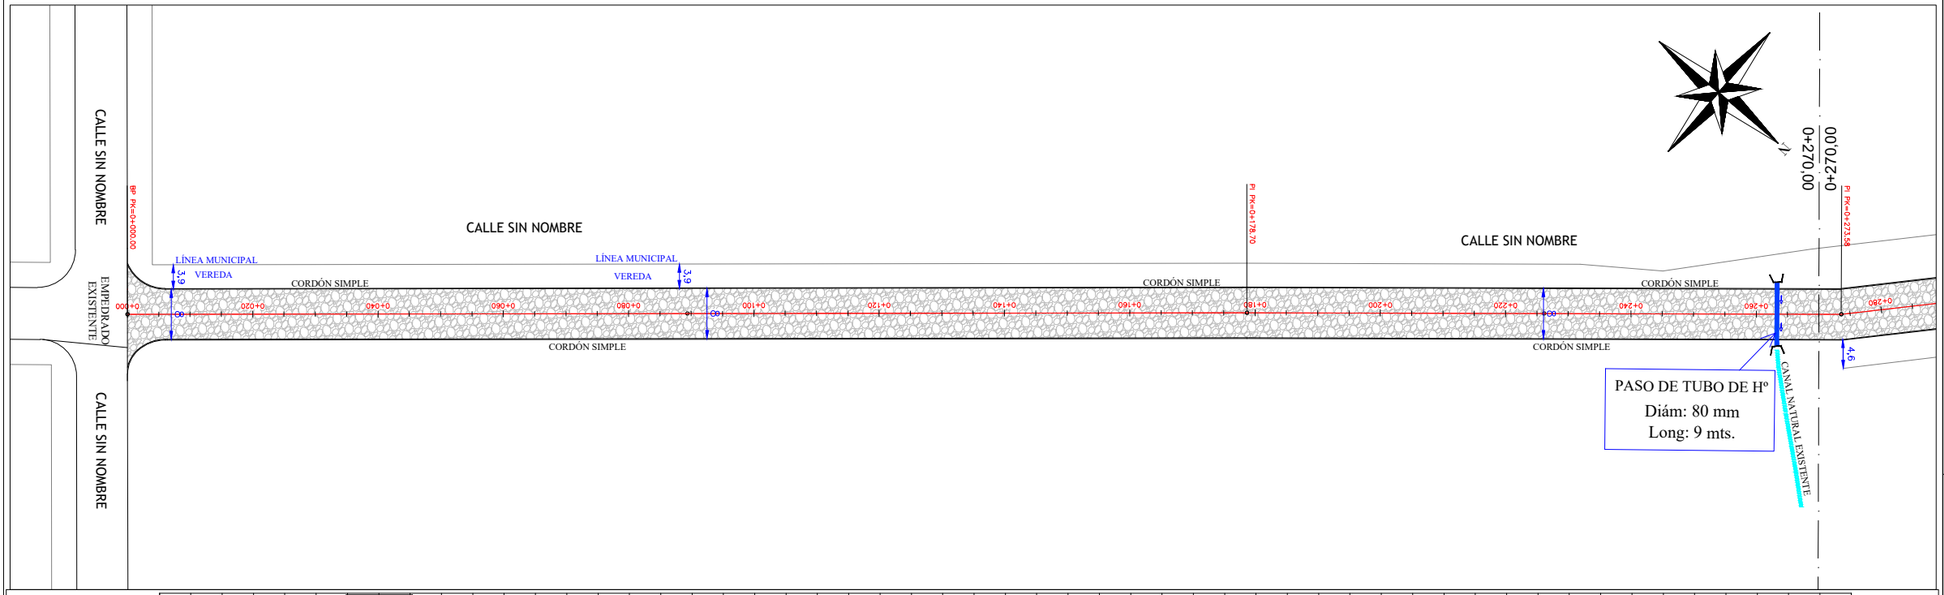

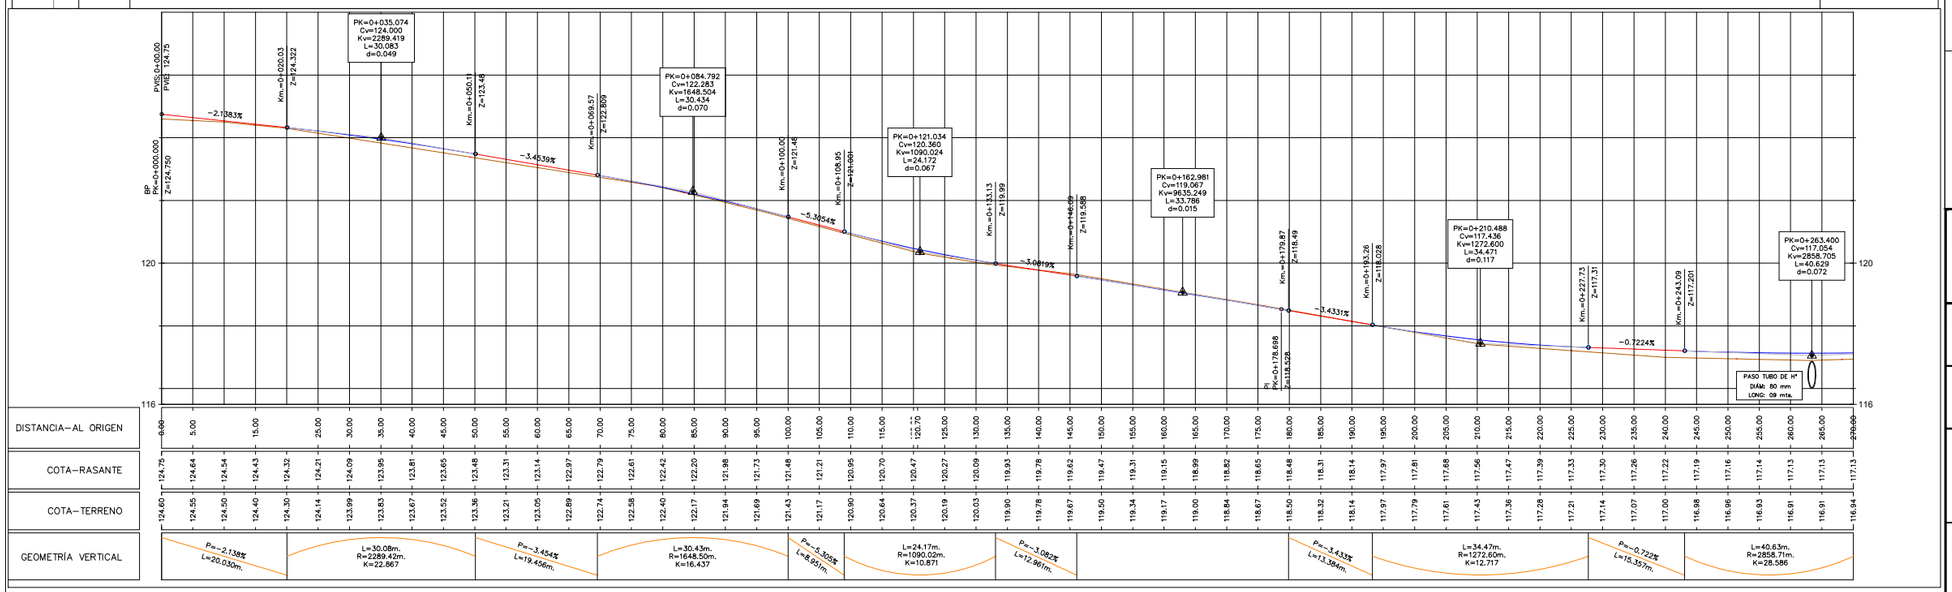

DETALLE BOCACALLE

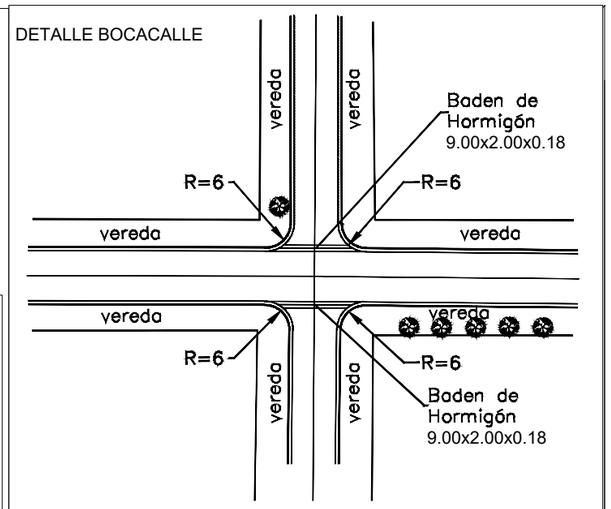

DETALLE DE BADEN EN BOCACALLE

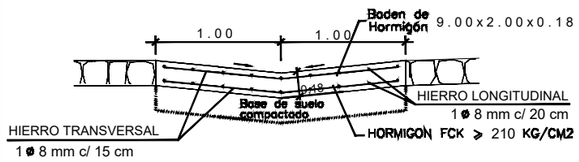

Detalle Cordón Simple

PERFIL TRANSVERSAL TIPO CALLES 8.00m Y VEREDAS VARIABLE

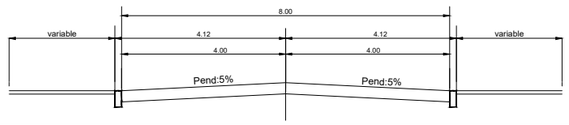

PROYECTO DE EMPEDRADO

MUNICIPALIDAD DE ENCARNACION

DIRECCIÓN DE INFRAESTRUCTURA PÚBLICA Y SERVICIOS

PLANIALTIMETRIA DE CALLES

PLANTA - PERFIL LONGITUDINAL

CALLE:

- ACCESO A BARRIO SANTO DOMINGO -

unión entre empedrados

Prog.: 0+000.00 a 0+270.00

ING. RENÉ MIGLIO
Reg. Nº _____

ESCALA: H= 1:500
V= 1:100

PLANO Nº:1/6

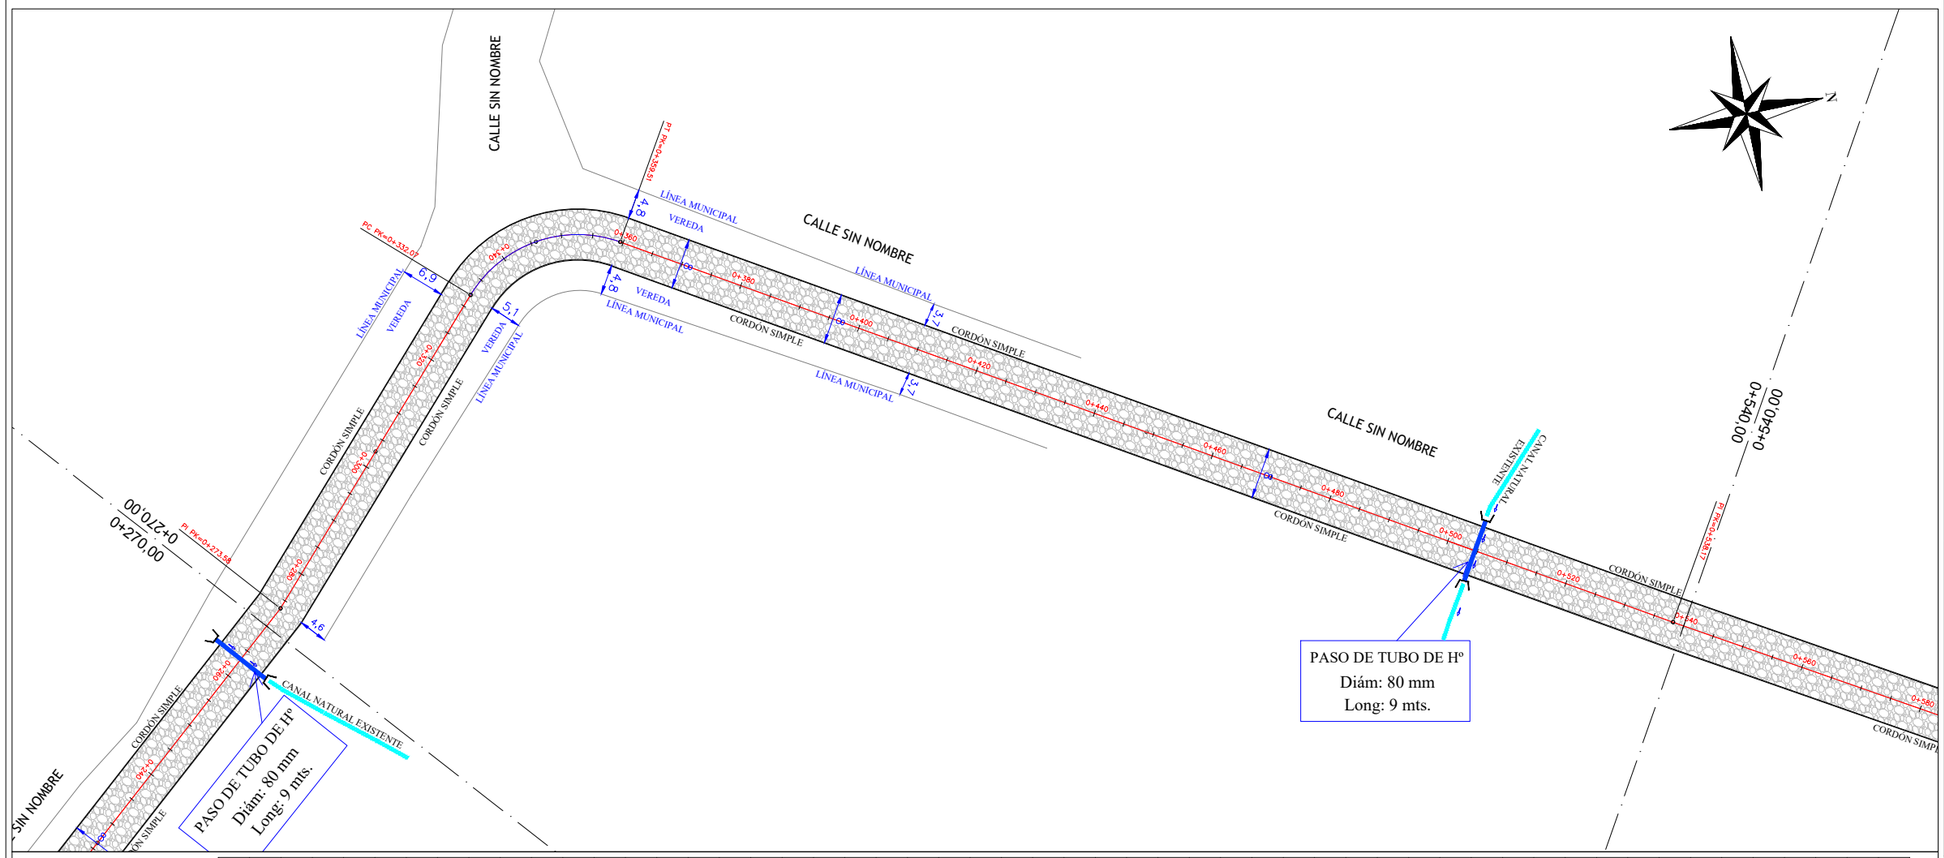

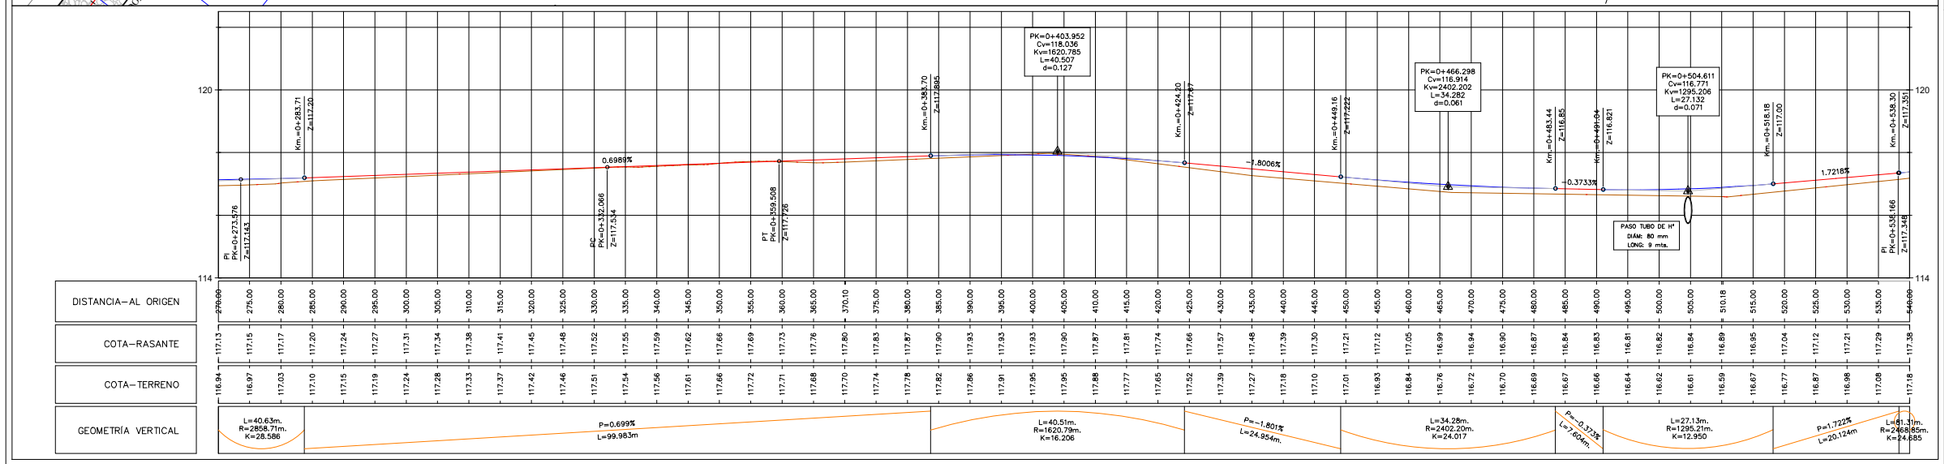

DETALLE BOCACALLE

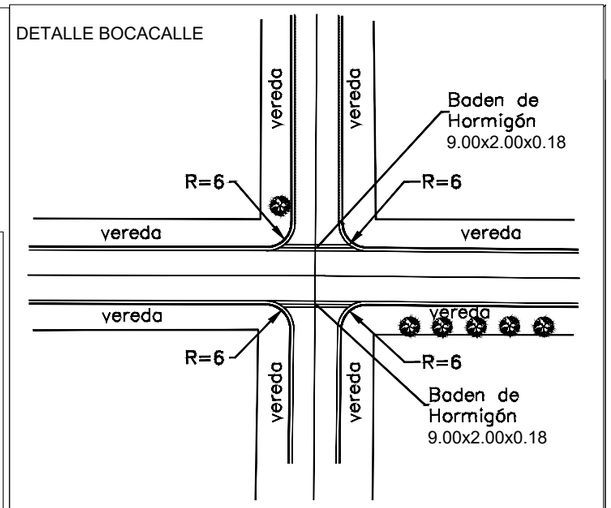

DETALLE DE BADEN EN BOCACALLE

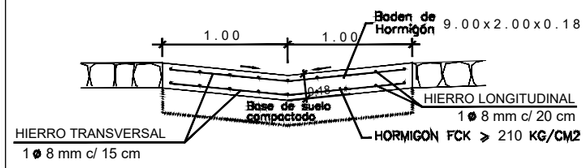

Detalle Cordón Simple

PERFIL TRANSVERSAL TIPO CALLES 8.00m Y VEREDAS VARIABLE

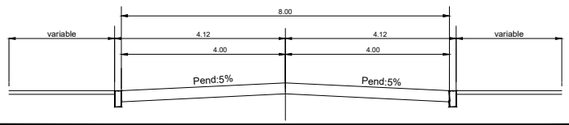

PROYECTO DE EMPEDRADO

MUNICIPALIDAD DE ENCARNACION

DIRECCIÓN DE INFRAESTRUCTURA PÚBLICA Y SERVICIOS

PLANIALTIMETRIA DE CALLES

PLANTA - PERFIL LONGITUDINAL

CALLE:

- ACCESO A BARRIO SANTO DOMINGO -

unión entre empedrados

Prog.: 0+270.00 a 0+540.00

ING. RENÉ MIGLIO
Reg. Nº _____

ESCALA: H= 1:500 V= 1:100

PLANO Nº: 2/6

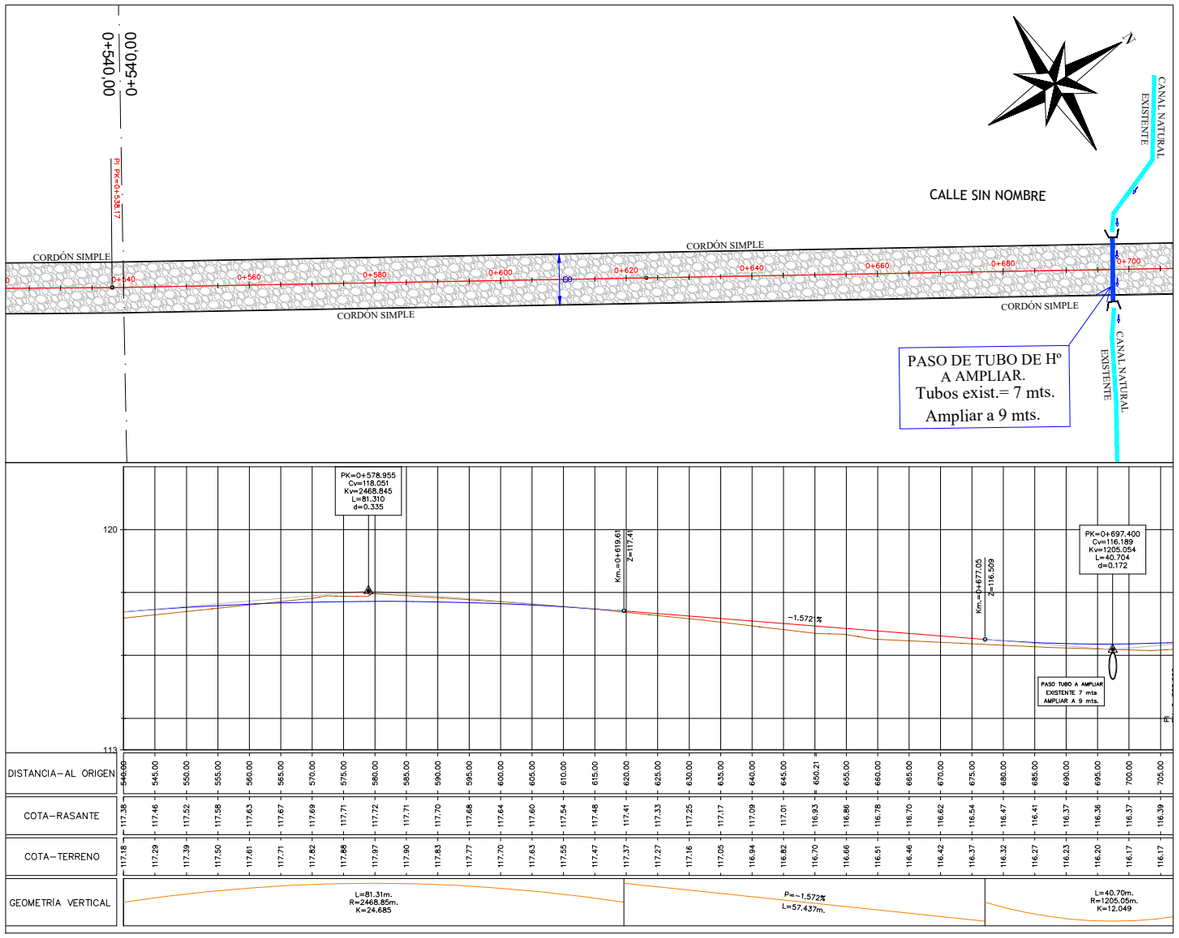

DETALLE BOCACALLE

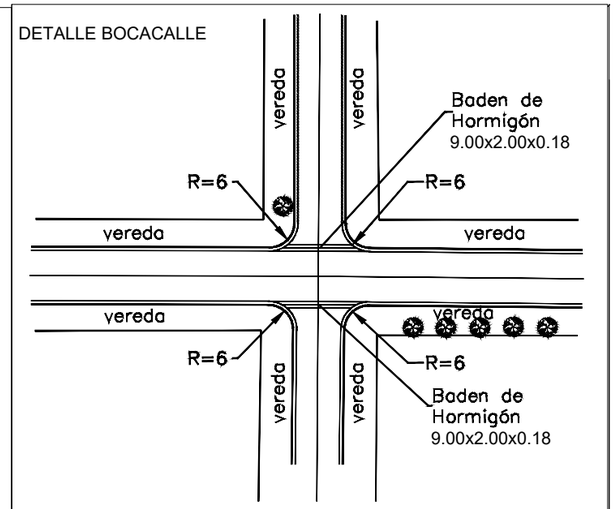

DETALLE DE BADEN EN BOCACALLE

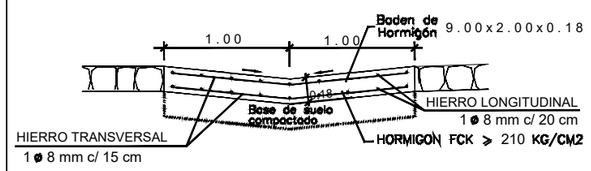

Detalle Cordón Simple

PERFIL TRANSVERSAL TIPO CALLES 8.00m Y VEREDAS VARIABLE

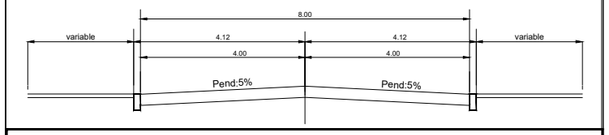

PROYECTO DE EMPEDRADO

MUNICIPALIDAD DE ENCARNACION

DIRECCIÓN DE INFRAESTRUCTURA PÚBLICA Y SERVICIOS

PLANIALTIMETRIA DE CALLES

PLANTA - PERFIL LONGITUDINAL

CALLE:

- ACCESO A BARRIO SANTO DOMINGO -

unión entre empedrados

Prog.: 0+540.00 a 0+700.00

ING. RENÉ MIGLIO
Reg. Nº _____

ESCALA: H= 1:500 V= 1:100

PLANO Nº:3/6

LOTE Nro. 2

Calles Sin Nombre
Bº Santo Domingo - Itapaso

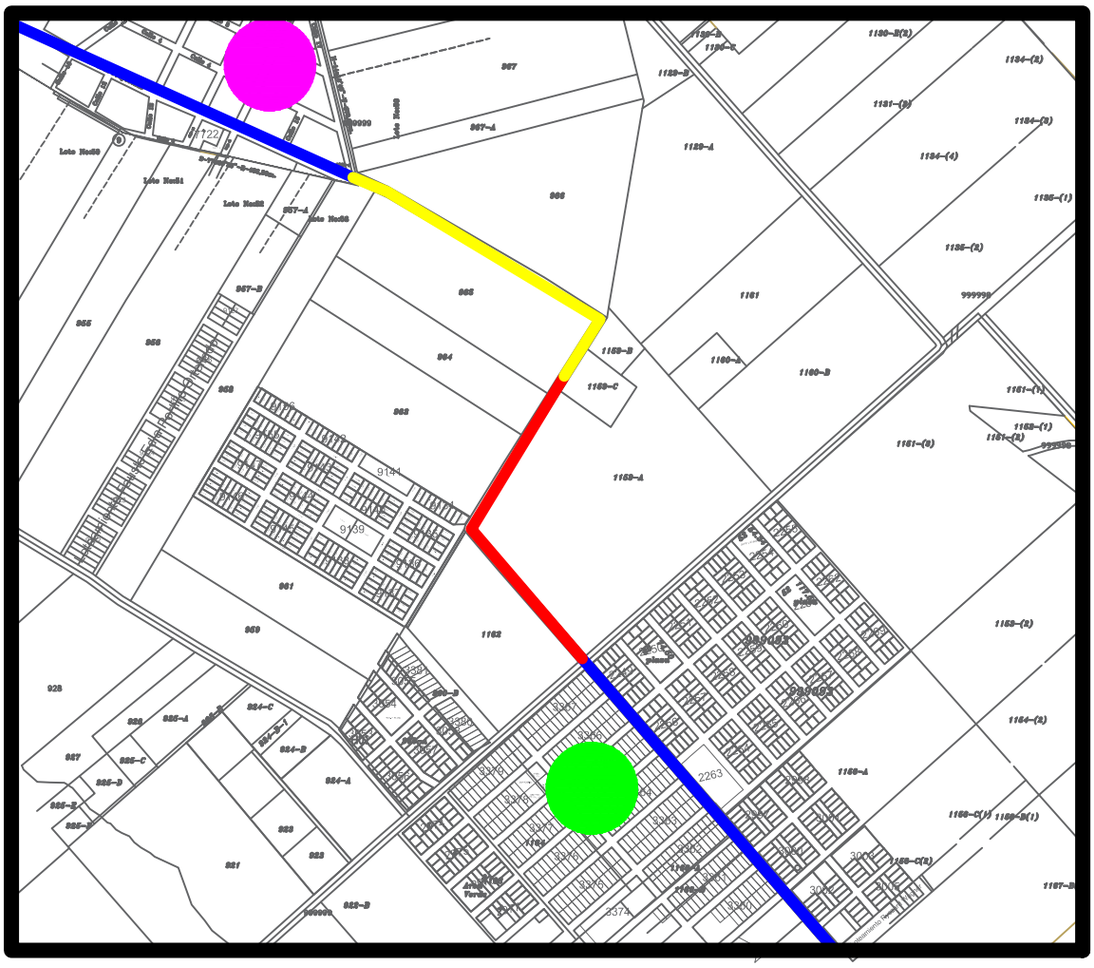

REFERENCIAS:

- Cuadras a empedrar (Lote 1)
- Cuadras a empedrar (Lote 2)
- Bº Itapaso
- Bº Sto. Domingo
- Empedrado Existente

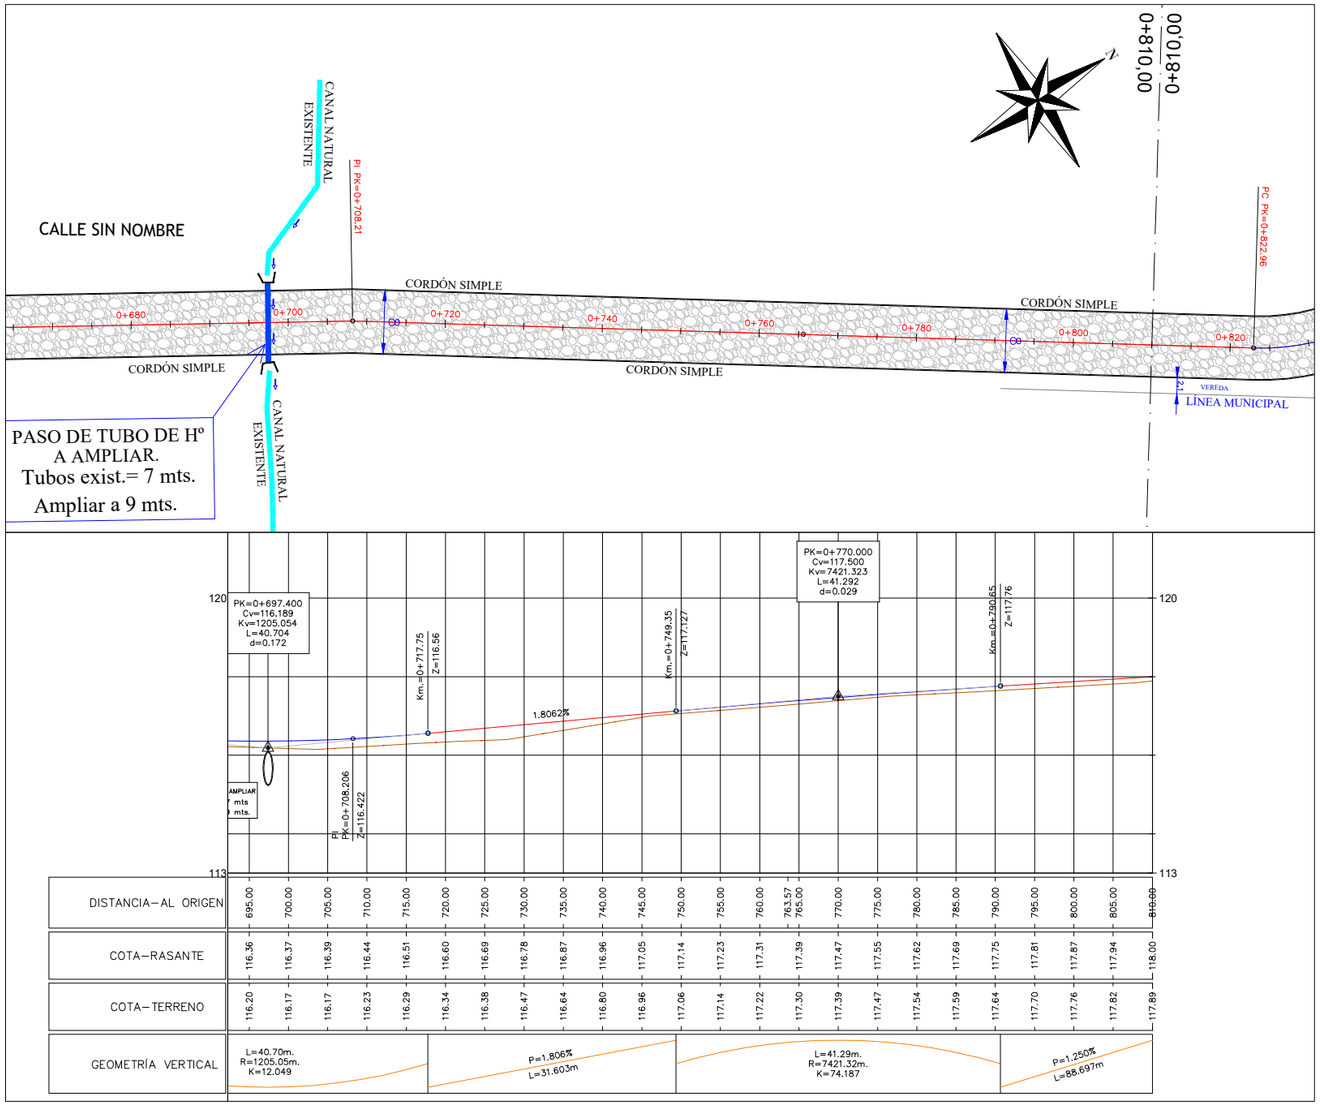

DETALLE BOCACALLE

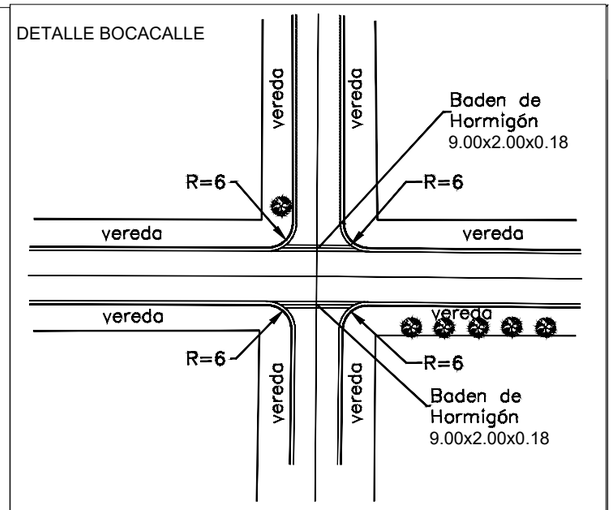

DETALLE DE BADEN EN BOCACALLE

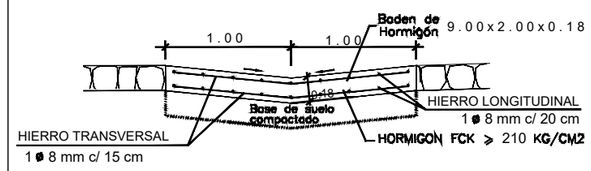

Detalle Cordón Simple

PERFIL TRANSVERSAL TIPO CALLES 8.00m Y VEREDAS VARIABLE

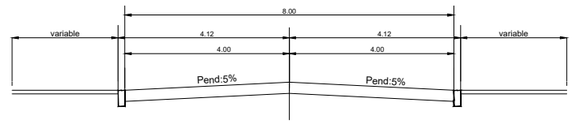

PROYECTO DE EMPEDRADO

MUNICIPALIDAD DE ENCARNACION

DIRECCIÓN DE INFRAESTRUCTURA PÚBLICA Y SERVICIOS

PLANIALTIMETRIA DE CALLES

PLANTA - PERFIL LONGITUDINAL

CALLE:

- ACCESO A BARRIO SANTO DOMINGO -

unión entre empedrados

Prog.: 0+700.00 a 0+810.00

ING. RENÉ MIGLIO
Reg. Nº _____

ESCALA: H= 1:500
V= 1:100

PLANO Nº:3.1/6

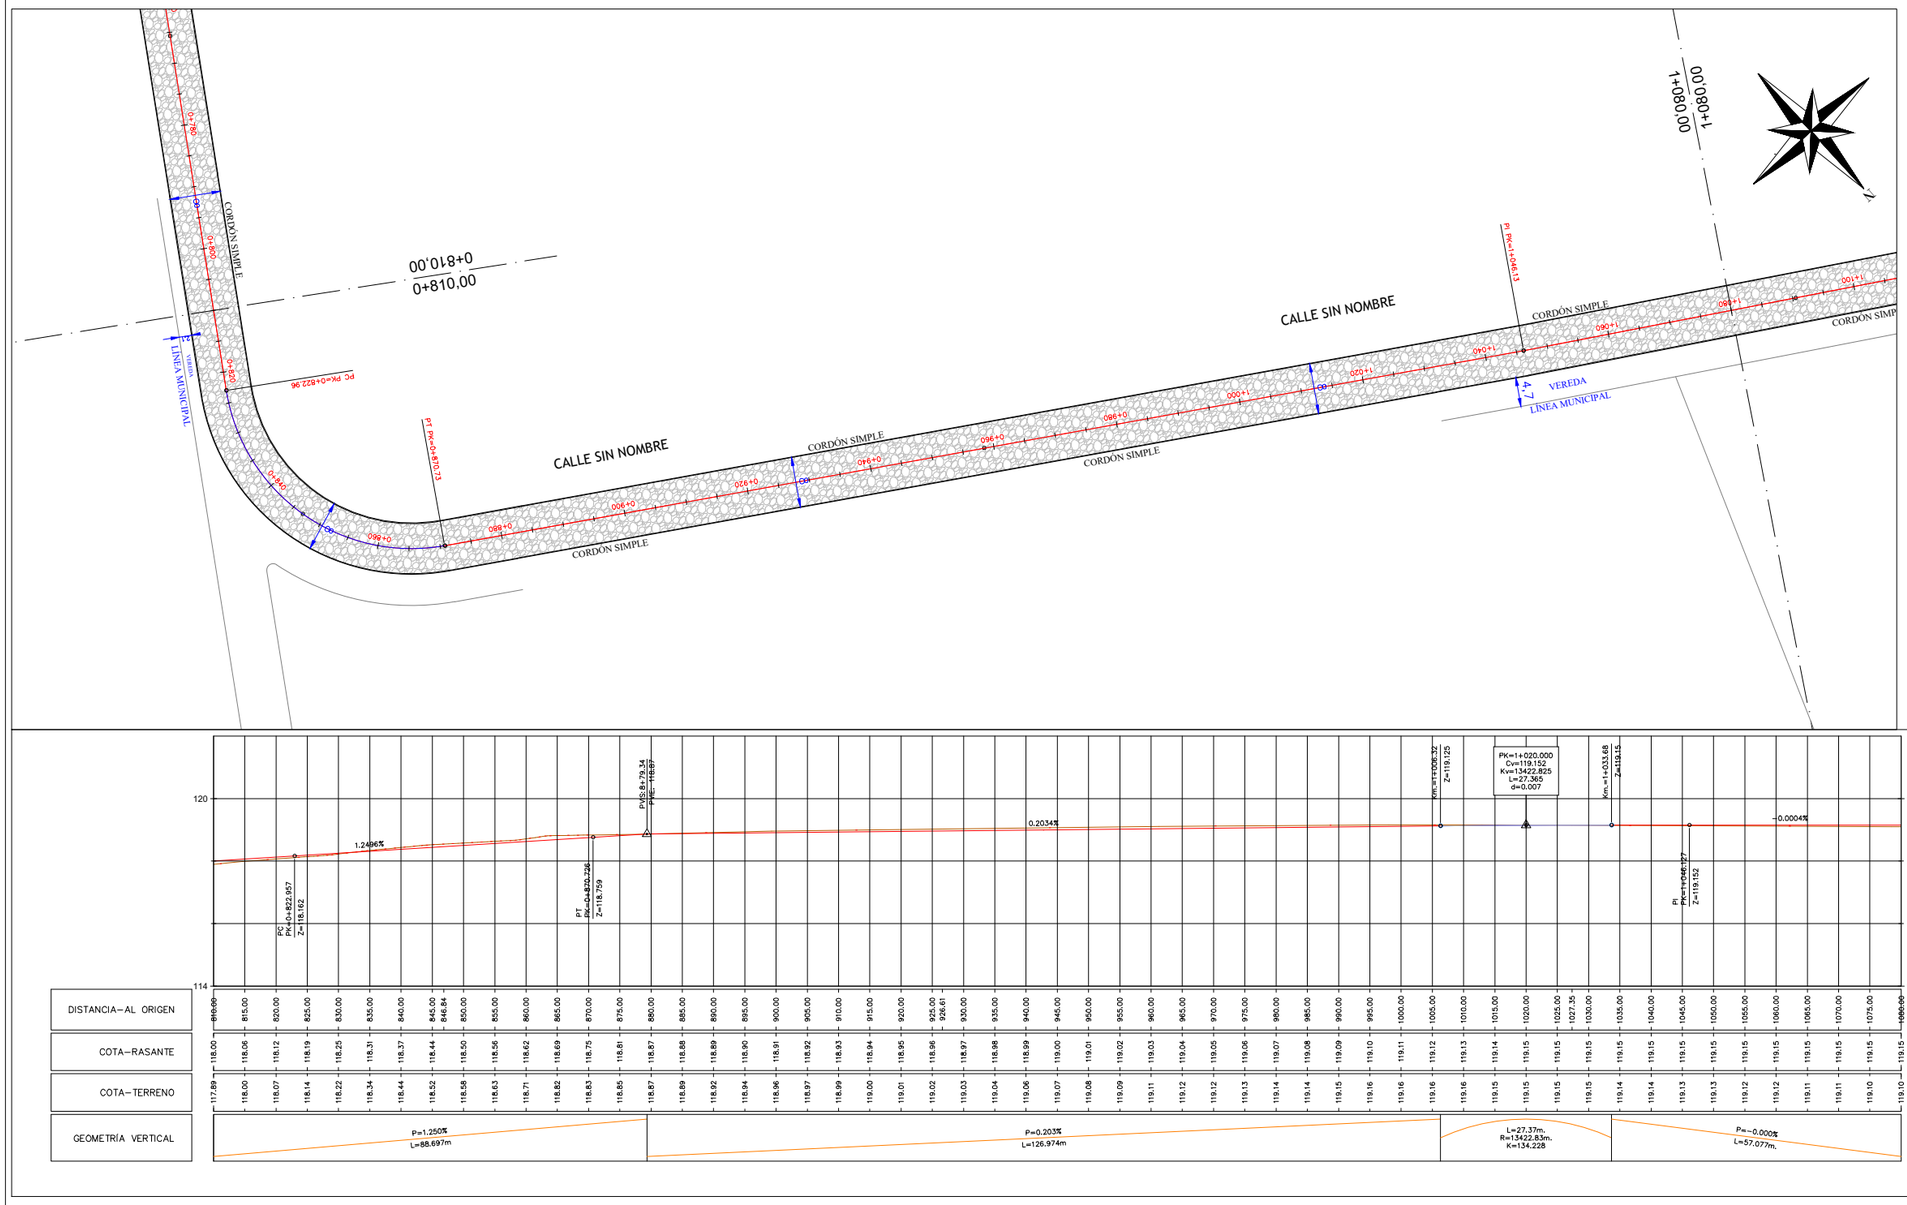

DETALLE BOCACALLE

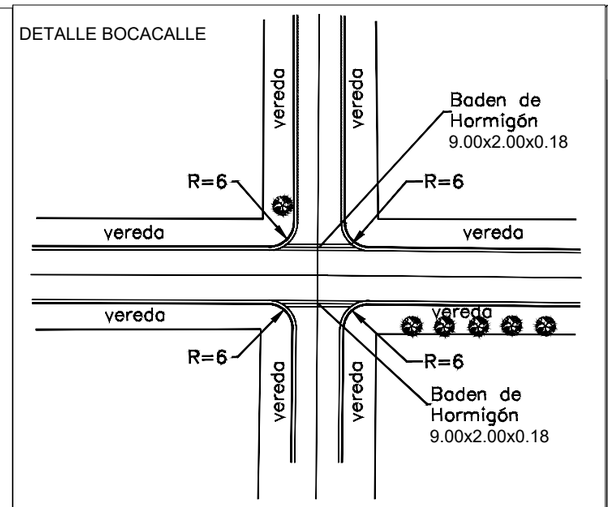

DETALLE DE BADEN EN BOCACALLE

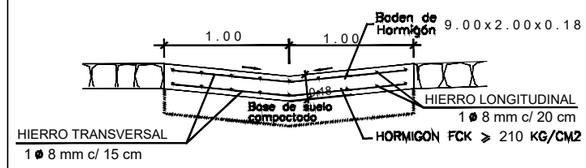

Detalle Cordón Simple

PERFIL TRANSVERSAL TIPO CALLES 8.00m Y VEREDAS VARIABLE

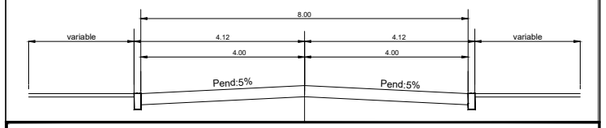

PROYECTO DE EMPEDRADO

MUNICIPALIDAD DE ENCARNACION

DIRECCIÓN DE INFRAESTRUCTURA PÚBLICA Y SERVICIOS

PLANIALTIMETRIA DE CALLES

PLANTA - PERFIL LONGITUDINAL

CALLE:

- ACCESO A BARRIO SANTO DOMINGO -

unión entre empedrados

Prog.: 0+810.00 a 1+080.00

ING. RENÉ MIGLIO
Reg. Nº _____

ESCALA: H= 1:500 V= 1:100

PLANO Nº: 4/6

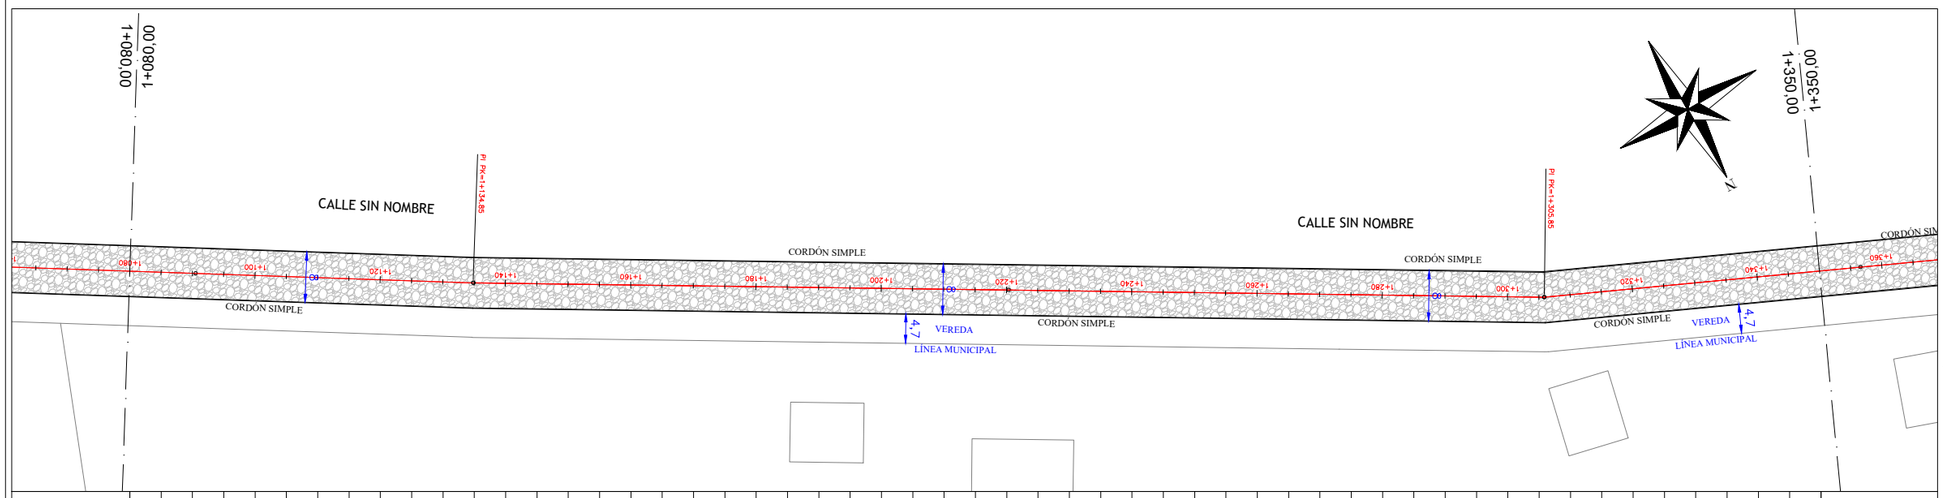

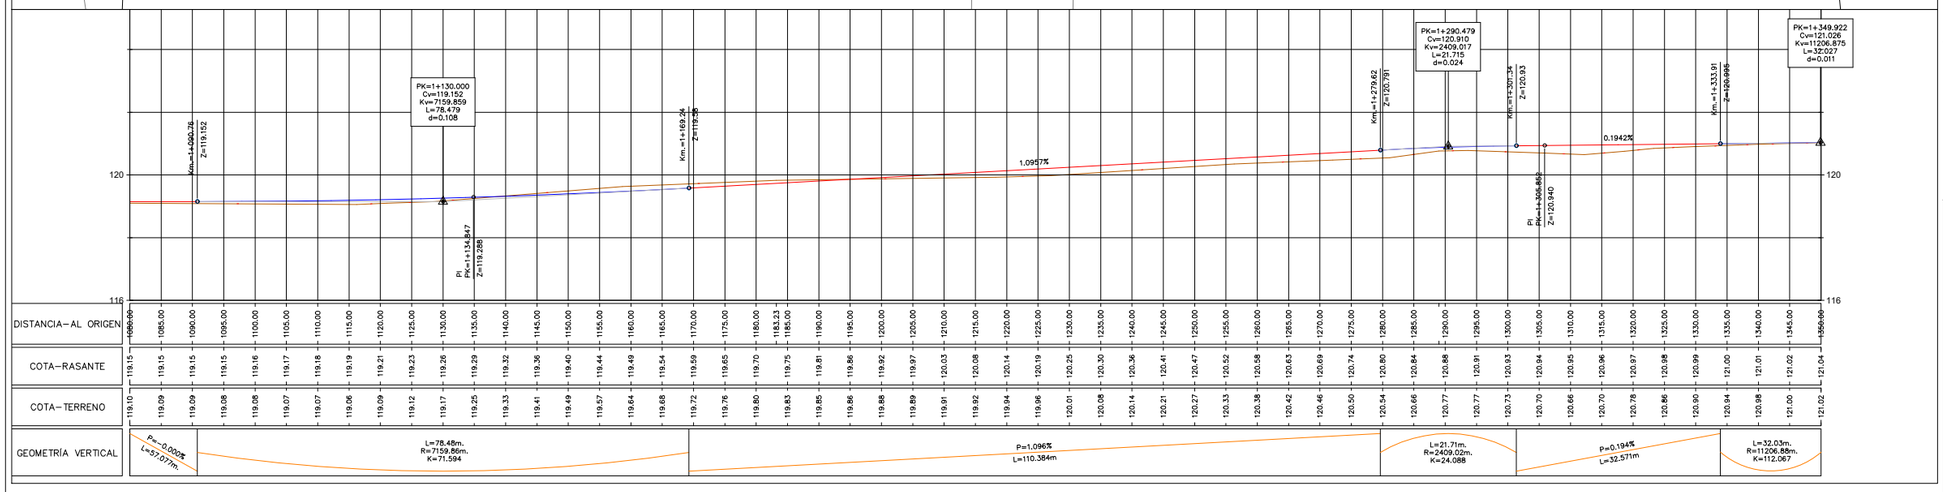

DETALLE BOCACALLE

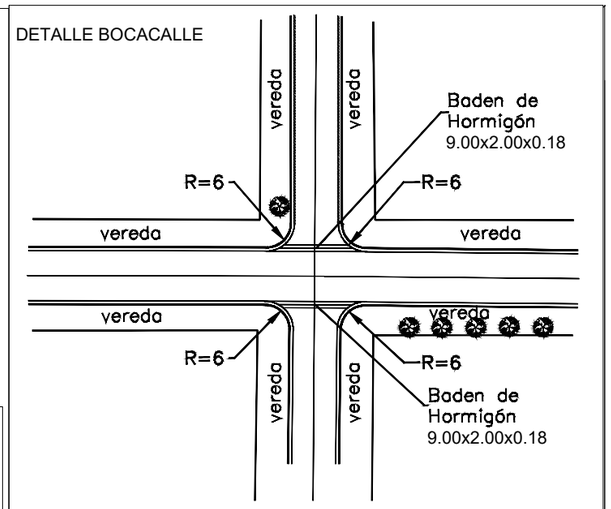

DETALLE DE BADEN EN BOCACALLE

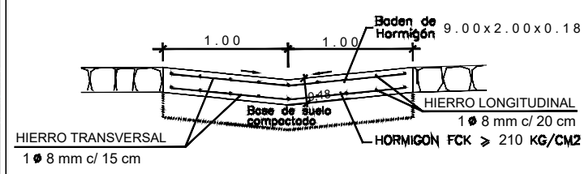

Detalle Cordón Simple

PERFIL TRANSVERSAL TIPO CALLES 8.00m Y VEREDAS VARIABLE

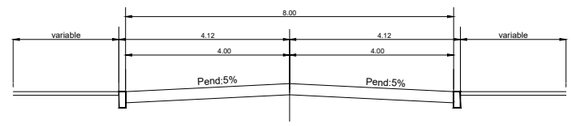

PROYECTO DE EMPEDRADO

MUNICIPALIDAD DE ENCARNACION

DIRECCIÓN DE INFRAESTRUCTURA PÚBLICA Y SERVICIOS

PLANIALTIMETRIA DE CALLES

PLANTA - PERFIL LONGITUDINAL

CALLE:

- ACCESO A BARRIO SANTO DOMINGO -

unión entre empedrados

Prog.: 1+080.00 a 1+350.00

ING. RENÉ MIGLIO
Reg. Nº _____

ESCALA: H= 1:500
V= 1:100

PLANO Nº:5/6

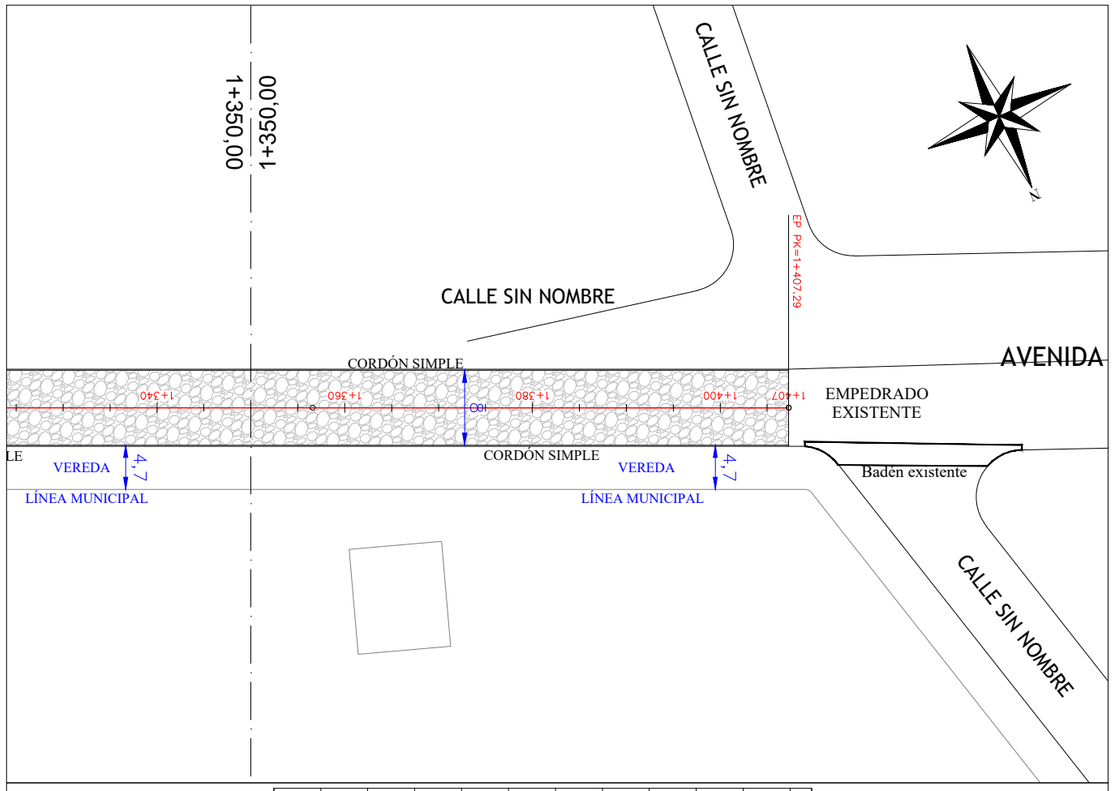

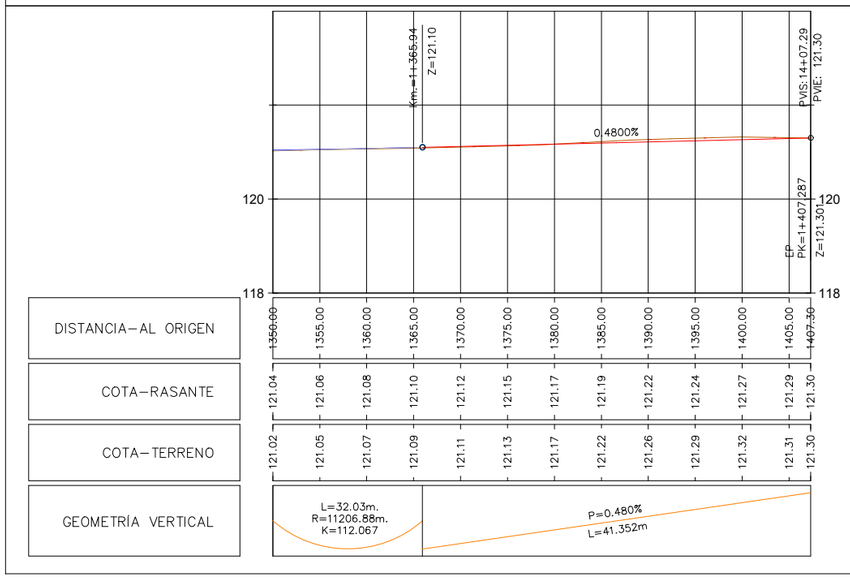

DETALLE BOCACALLE

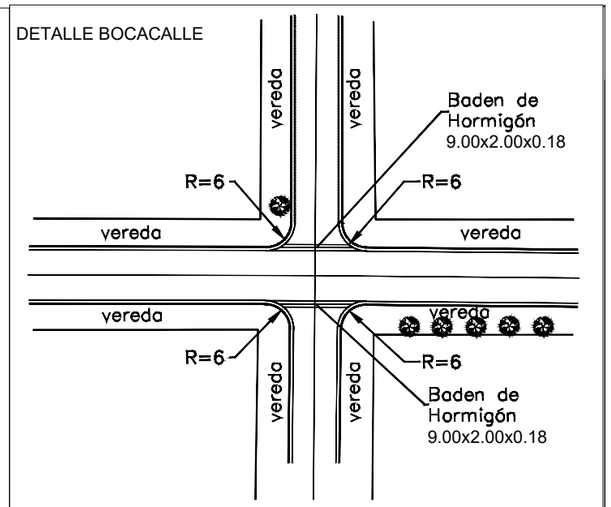

DETALLE DE BADEN EN BOCACALLE

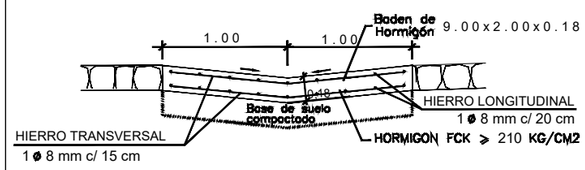

Detalle Cordón Simple

PERFIL TRANSVERSAL TIPO CALLES 8.00m Y VEREDAS VARIABLE

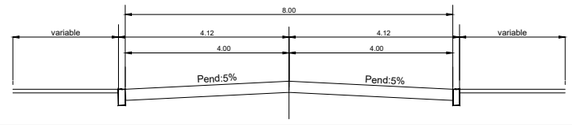

PROYECTO DE EMPEDRADO

MUNICIPALIDAD DE ENCARNACION

DIRECCIÓN DE INFRAESTRUCTURA PÚBLICA Y SERVICIOS

PLANIALTIMETRIA DE CALLES

PLANTA - PERFIL LONGITUDINAL

CALLE:

- ACCESO A BARRIO SANTO DOMINGO -

unión entre empedrados

Prog.: 1+350.00 a 1+407.30

ING. RENÉ MIGLIO
Reg. Nº _____

ESCALA: H= 1:500
V= 1:100

PLANO Nº:6/6

DETALLE DE BADEN EN BOCACALLE

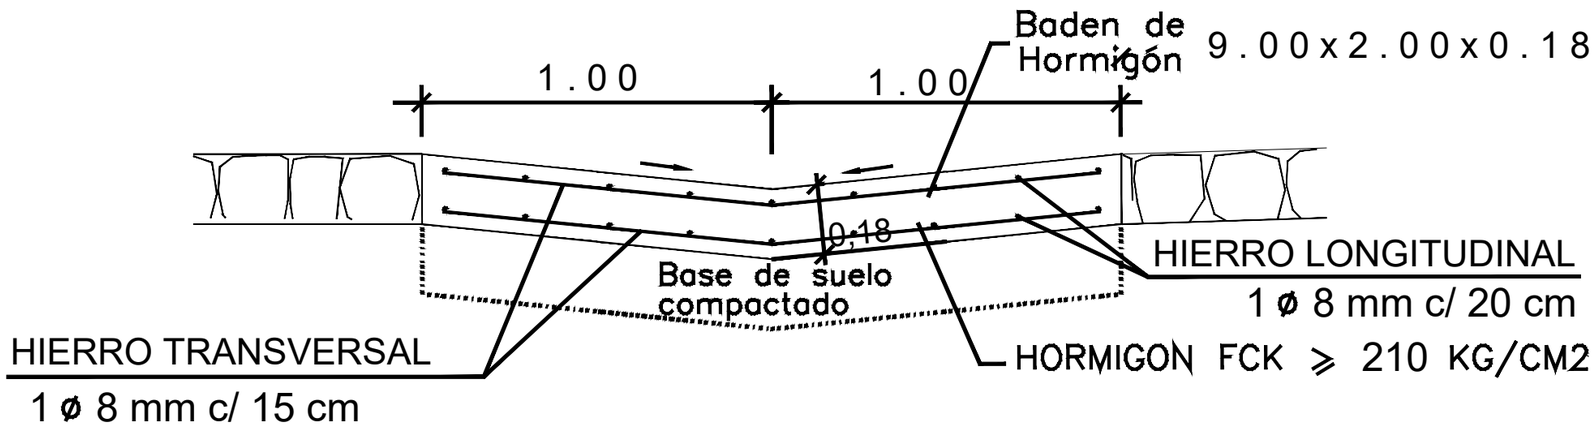

DETALLE BOCACALLE

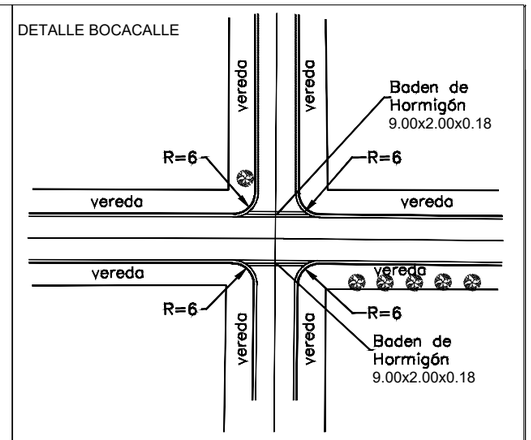

Detalle Cordón Cuneta

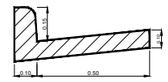

PERFIL TRANSVERSAL TIPO CALLES 8.00m Y VEREDAS VARIABLE

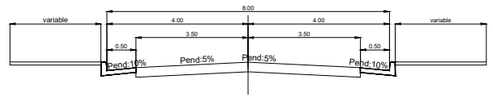

PROYECTO DE EMPEDRADO

MUNICIPALIDAD DE ENCARNACION

DIRECCIÓN DE INFRAESTRUCTURA PÚBLICA Y SERVICIOS

PLANIALTIMETRIA DE CALLES
PLANTA - PERFIL LONGITUDINAL

CALLE:

- DETALLE DE BADÉN -

ING. RENÉ MIGLIO
Reg. Nº _____

ESCALA:	H= 1:500 V= 1:100	FECHA:
		PLANO Nº: 1