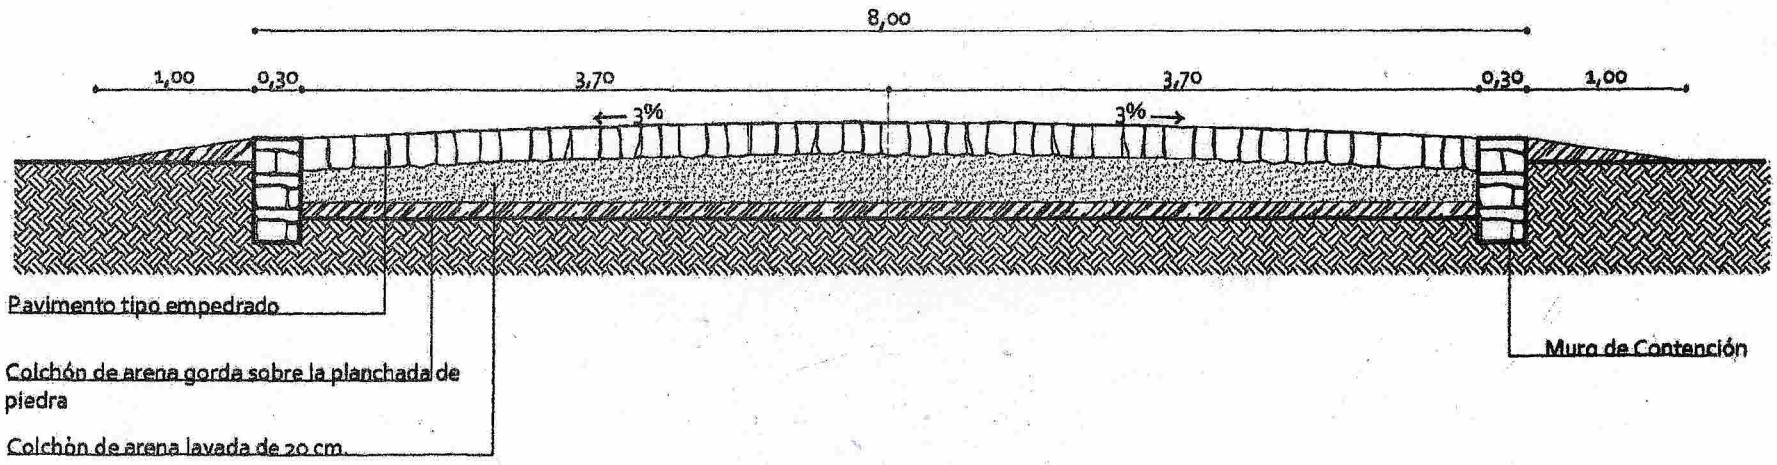CORTE TRANSVERSAL EMPEDRADO