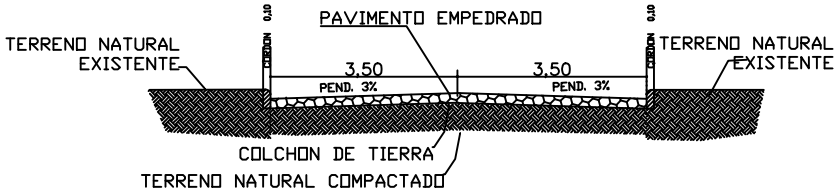

CORTE

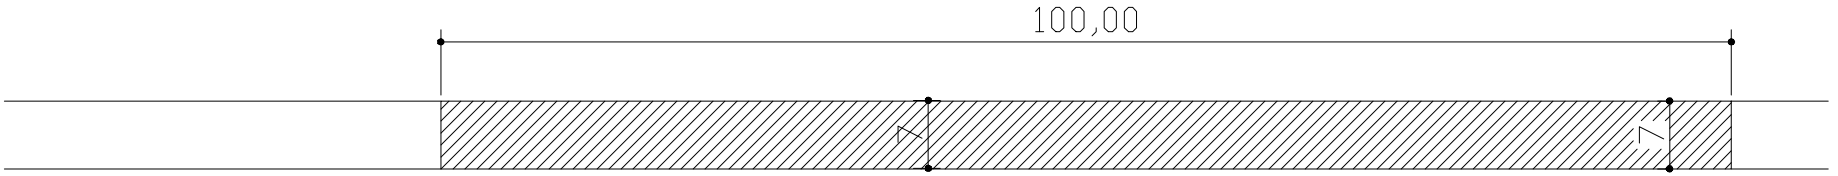

PLANTA

MUNICIPALIDAD DE JUAN E. O' LEARY

CROQUIS 1	PROYECTO EJECUTIVO

Construcción de 700 m2 de empedrado
Calle Acosta Ñu

PROYECTO:	Fecha: Julio 2015	Plano N°:
CALCULO:		
DIBUJO:	Escala Original:	
DT/D.P.E.:		