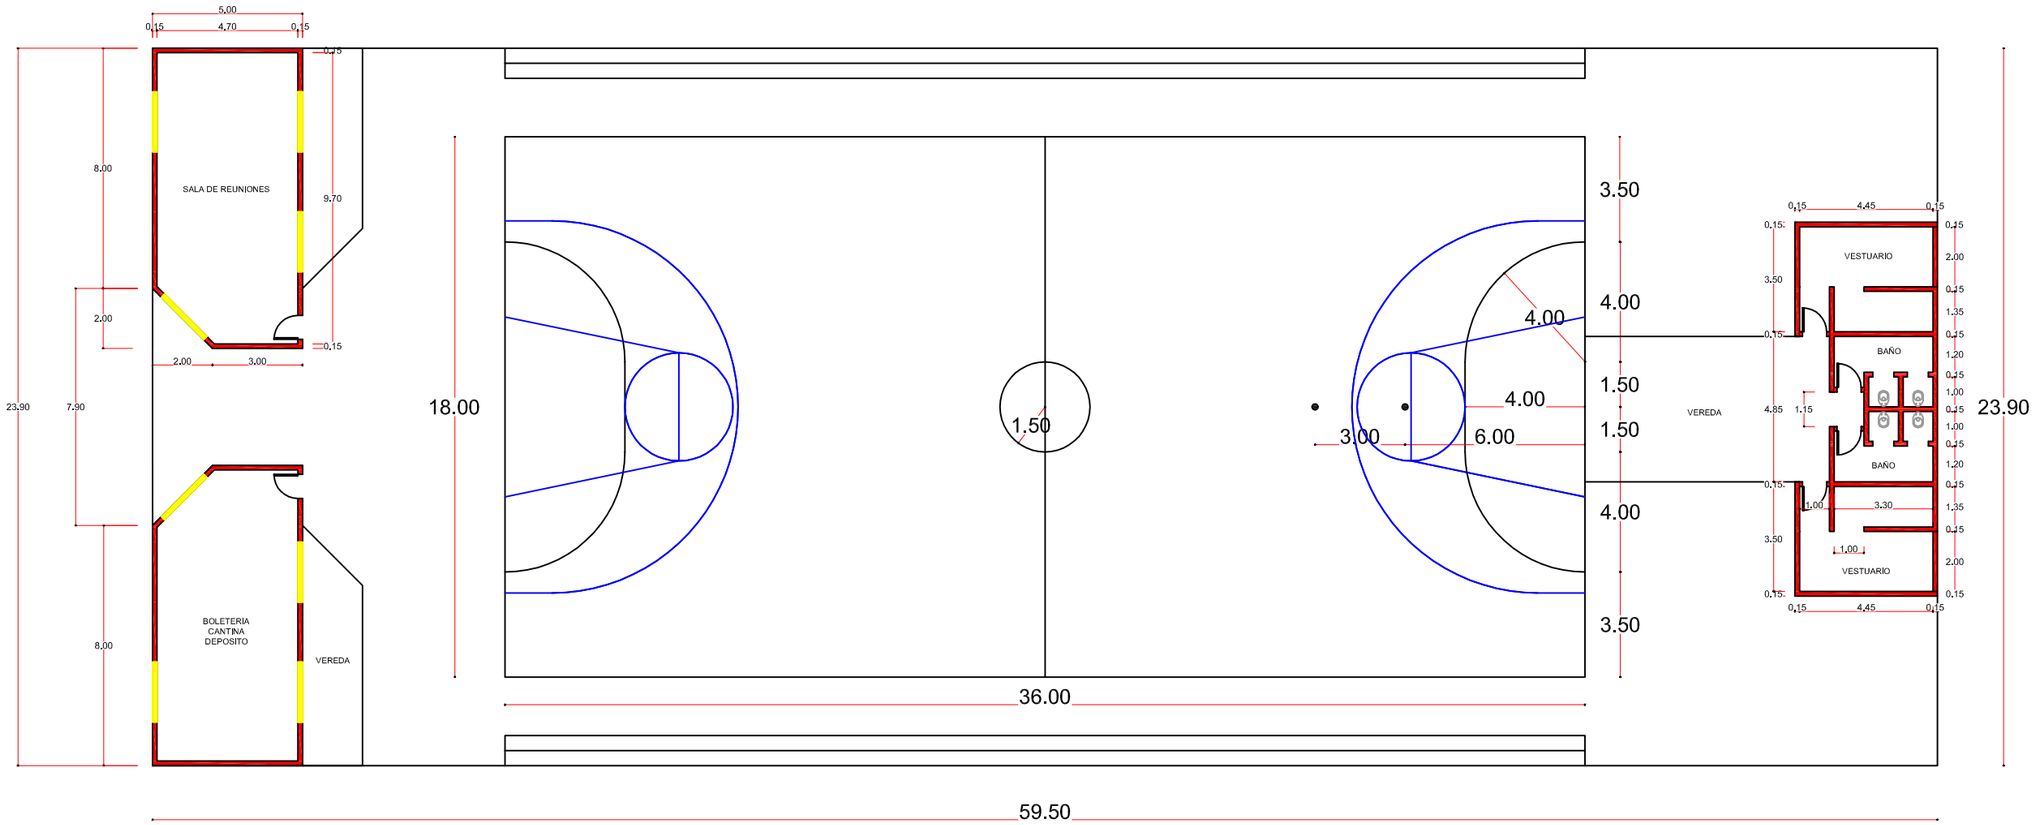

VISTA EN PLANTA
Escala 1:200

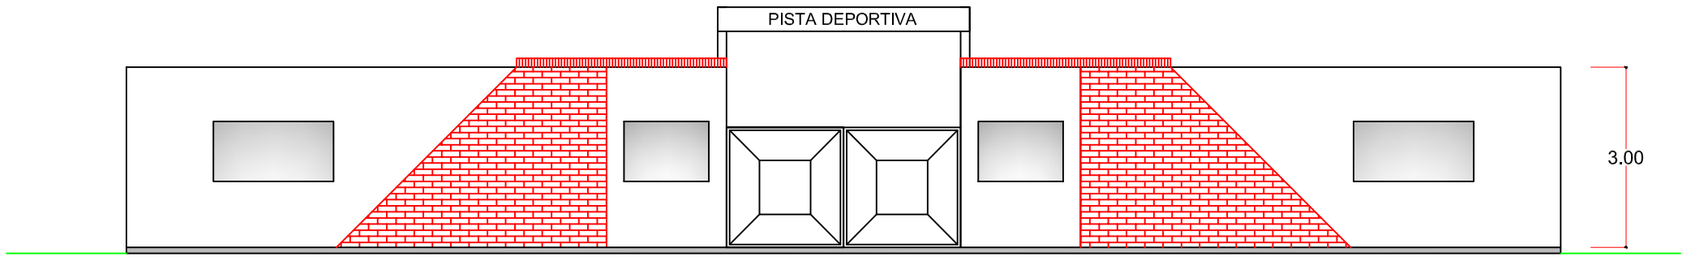

FACHADA
Escala 1:100

GOBERNACIÓN DE ÑEEMBUCÚ

OBRA: CANCHA MULTIDEPORTIVA
UBICACION: CENTRO HABITACIONAL COMUNITARIO SAN ANTONIO - 3º COMPAÑIA YATAITY
SOLICITANTE:

RESPONSABLE: ARQ. LUIS AYALA	ESCALA: 1:200	**CADISTA:** AN. MARIANO SAUCEDO
		PLANO N°: R0

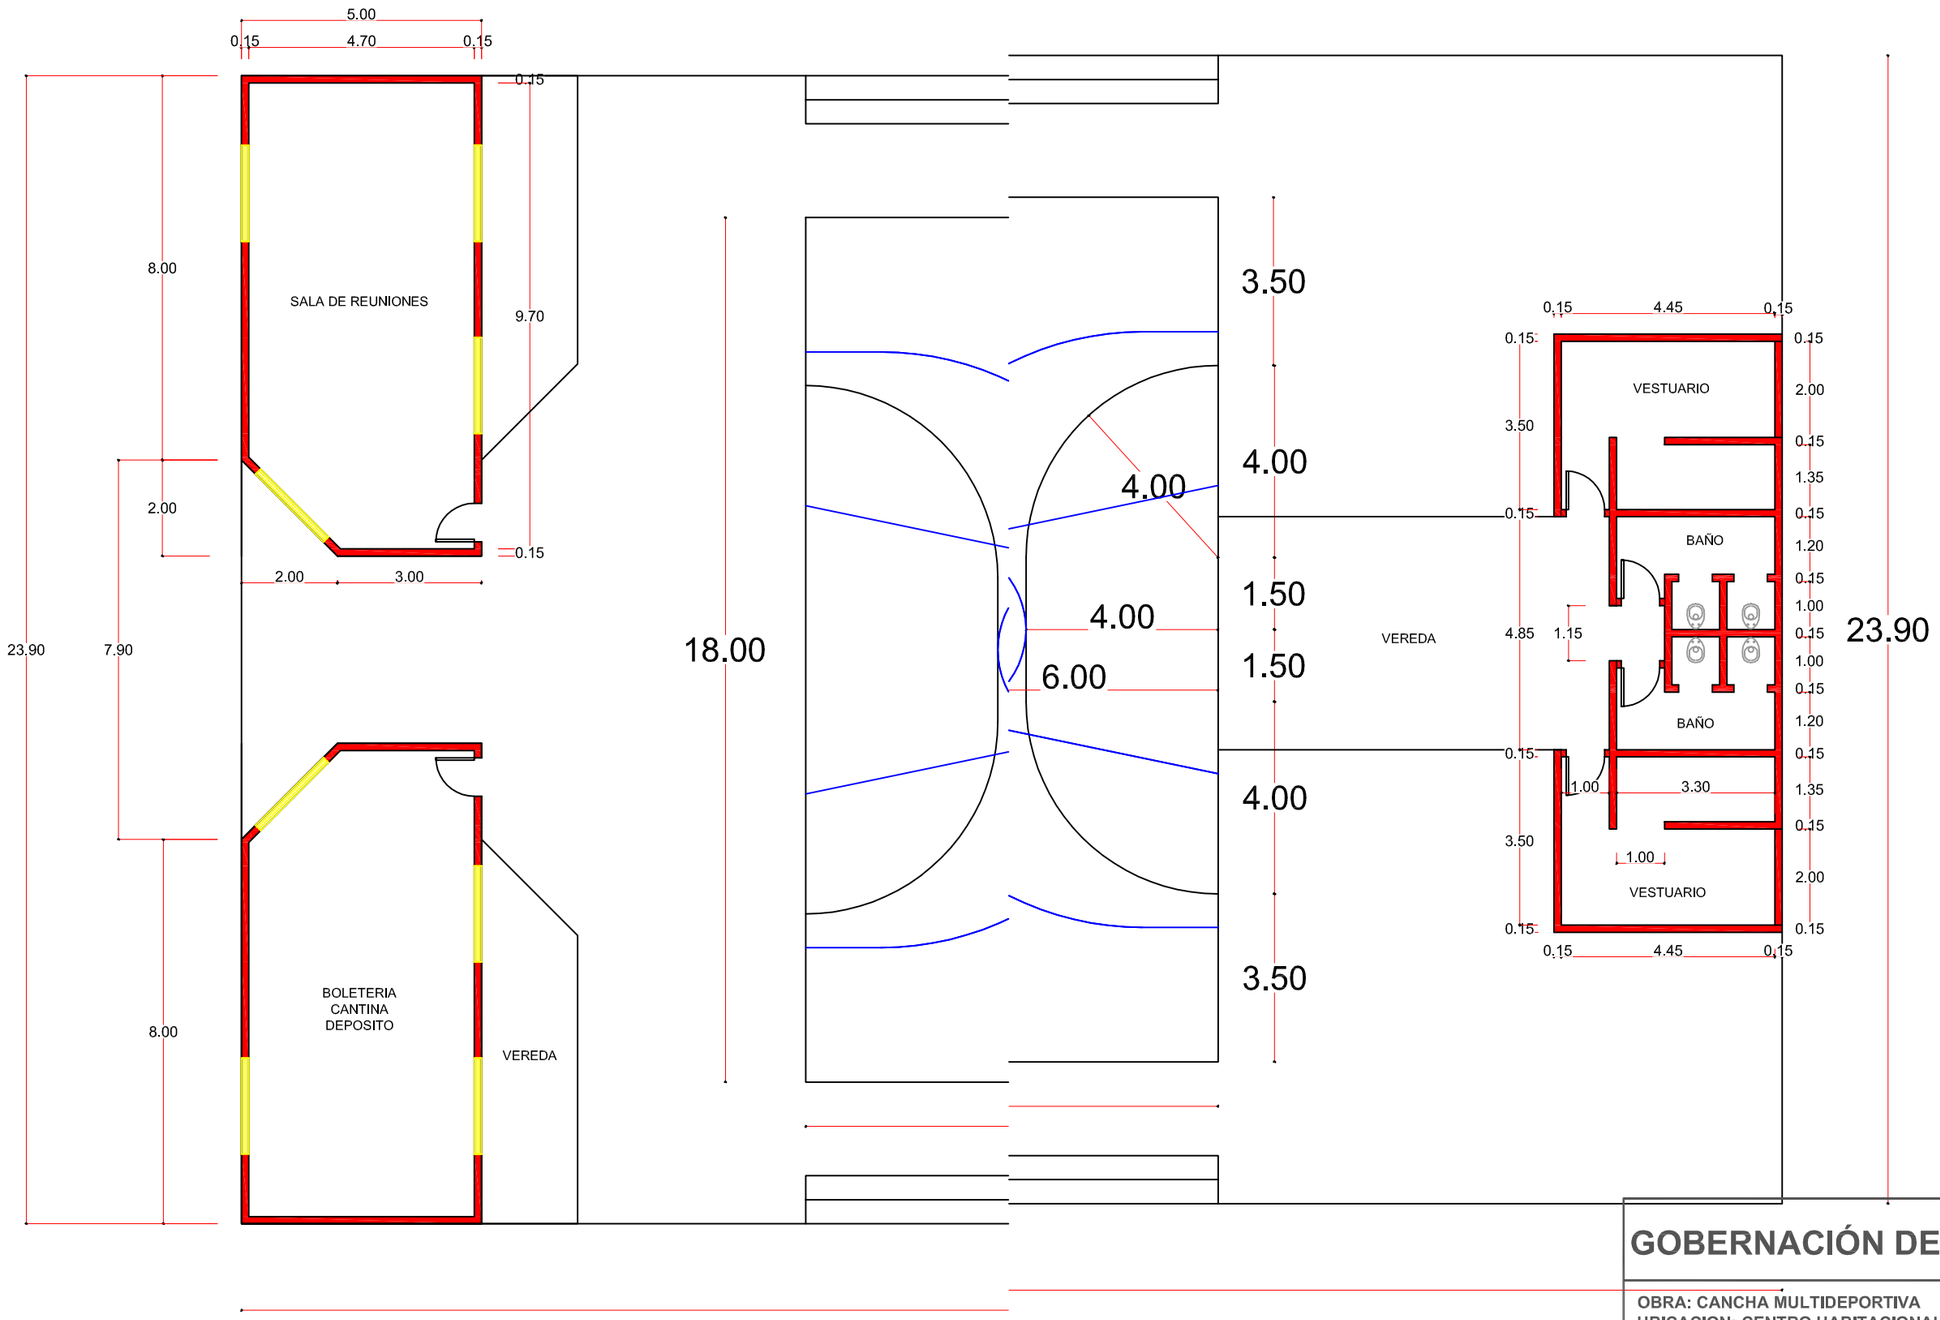

GOBERNACIÓN DE ÑEEMBUCÚ

OBRA: CANCHA MULTIDEPORTIVA
UBICACION: CENTRO HABITACIONAL COMUNITARIO SAN ANTONIO - 3º COMPAÑIA YATAITY
SOLICITANTE:

RESPONSABLE: ARQ. LUIS AYALA	ESCALA: 1:200	**CADISTA:** AN. MARIANO SAUCEDO
		PLANO N°: R0

VISTA EN PLANTA
Escala 1:125