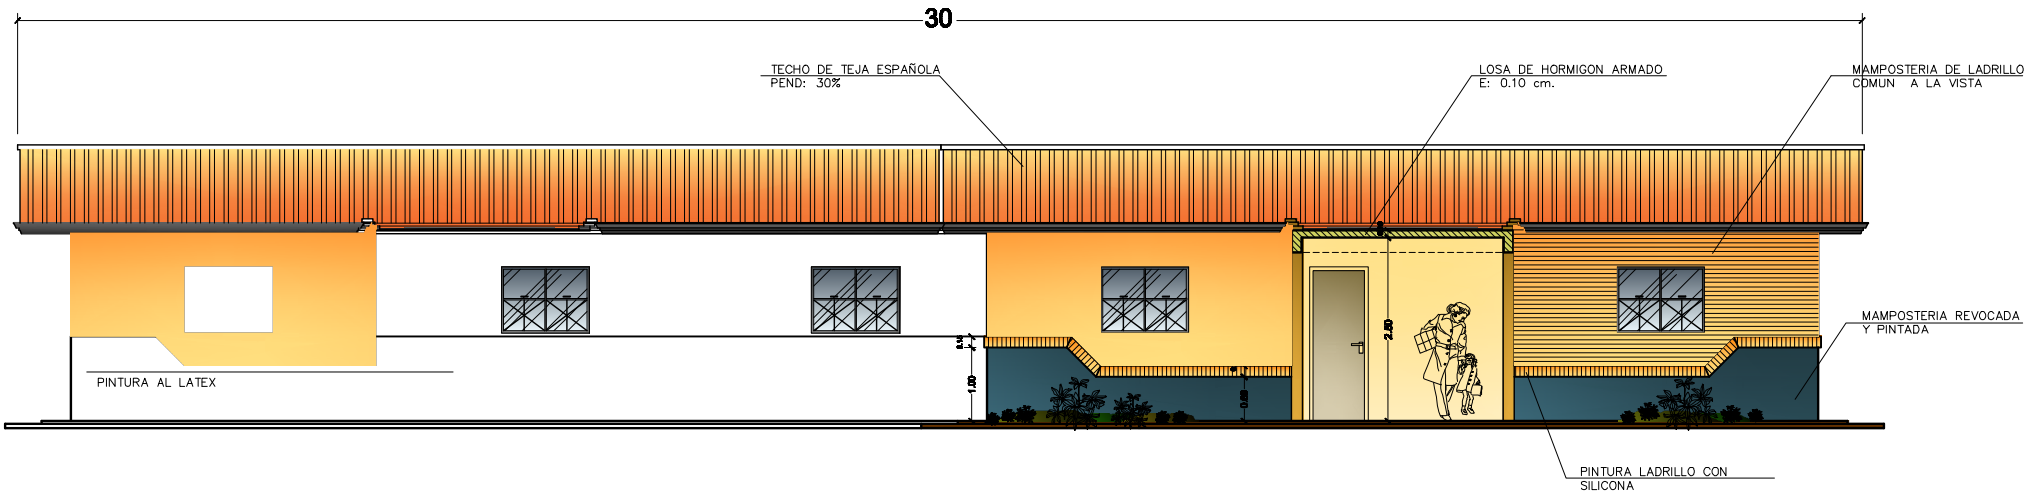

FACHADA NORTE

Pintura externa e interna

escala.

1 /75

Municipalidad de Carlos A. López

EMPRENDIMIENTO CENTRO URBANO | Proyecto Ejecutivo

PINTURA EXTERNA E INTERNA DEL CENTRO DE SALUD DE KM 8

PLANTA ACOTADA, CORTE, UBICACIÓN

DEPARTAMENTO DE OBRAS

PROYECTO:	Fecha:	Plano Nº:
CALCULO:		
DIBUJO:	Escala Original:	PINTURA CENTRO DE SALUD
DT/D.P.E.:		