LOTE N° 2

SEDES DISTRITALES (SEDES DEL INTERIOR)

DEPARTAMENTO
CANINDEYU

CIUDAD
SALTOS DEL GUAIRÁ

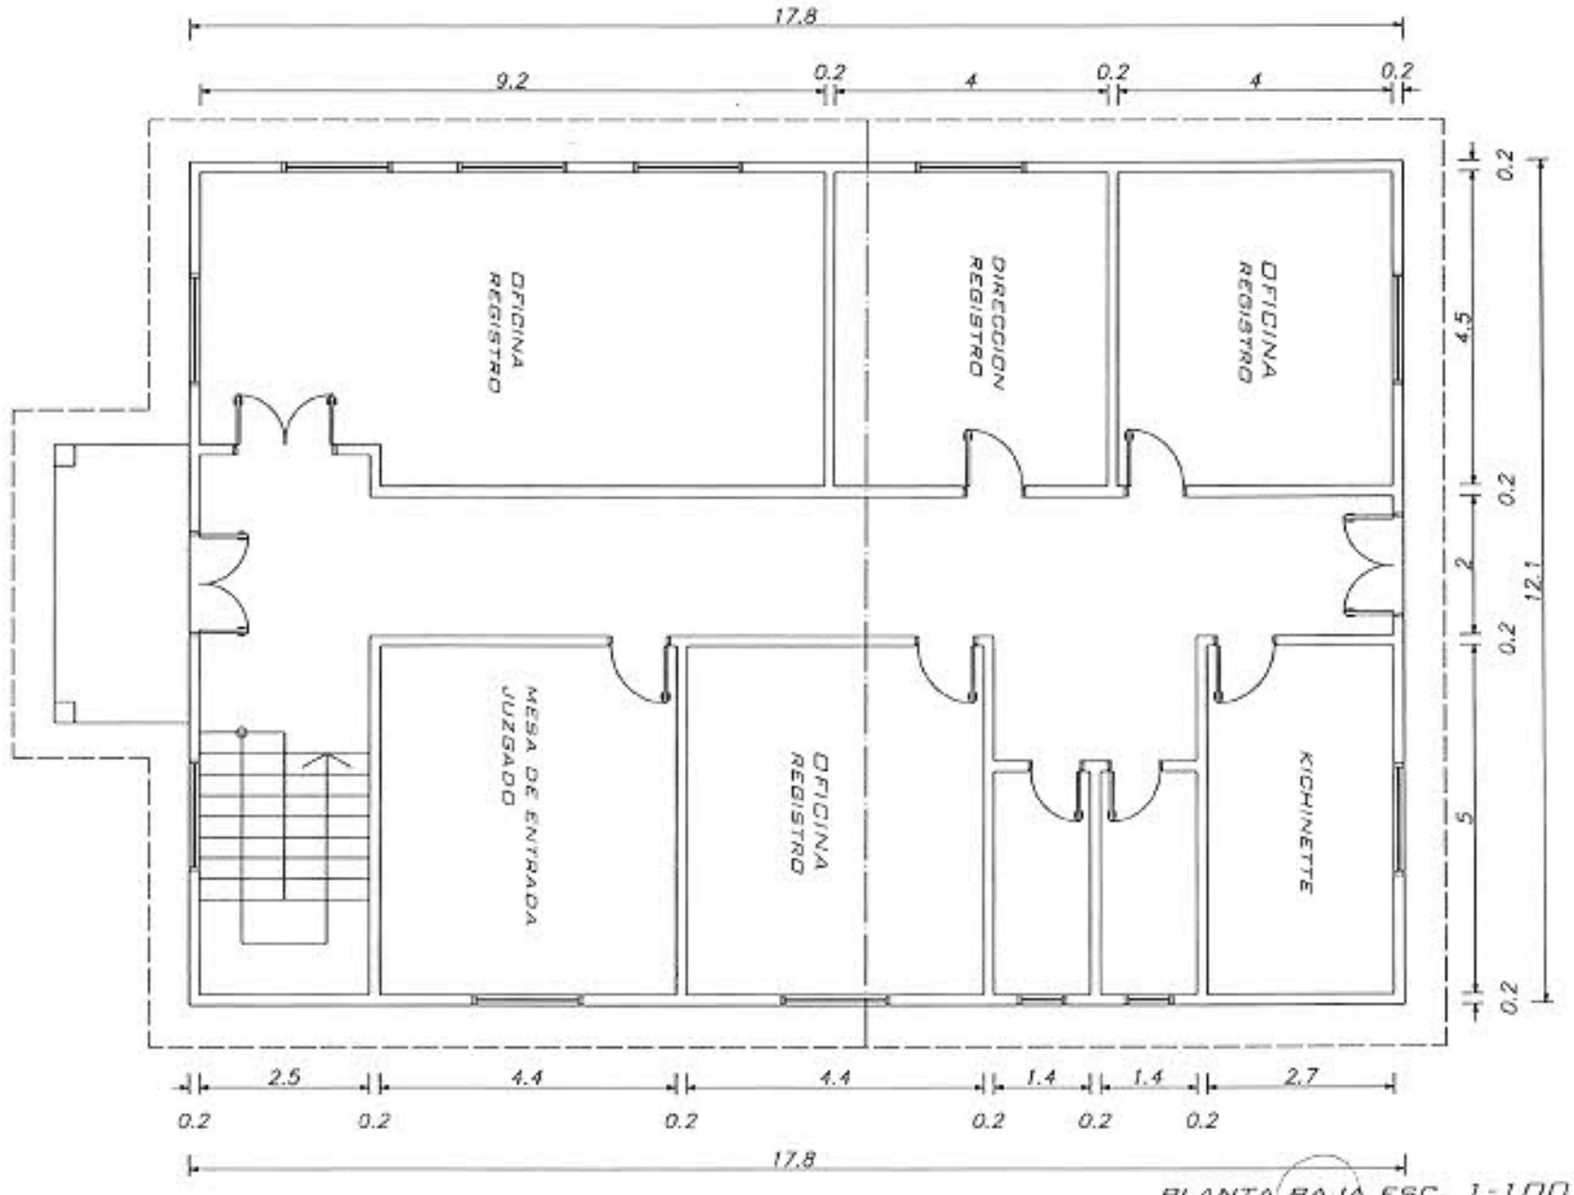

PLANTA BAJA ESC. 1-100
JUZGADO - SALTO DEL GUAIRA

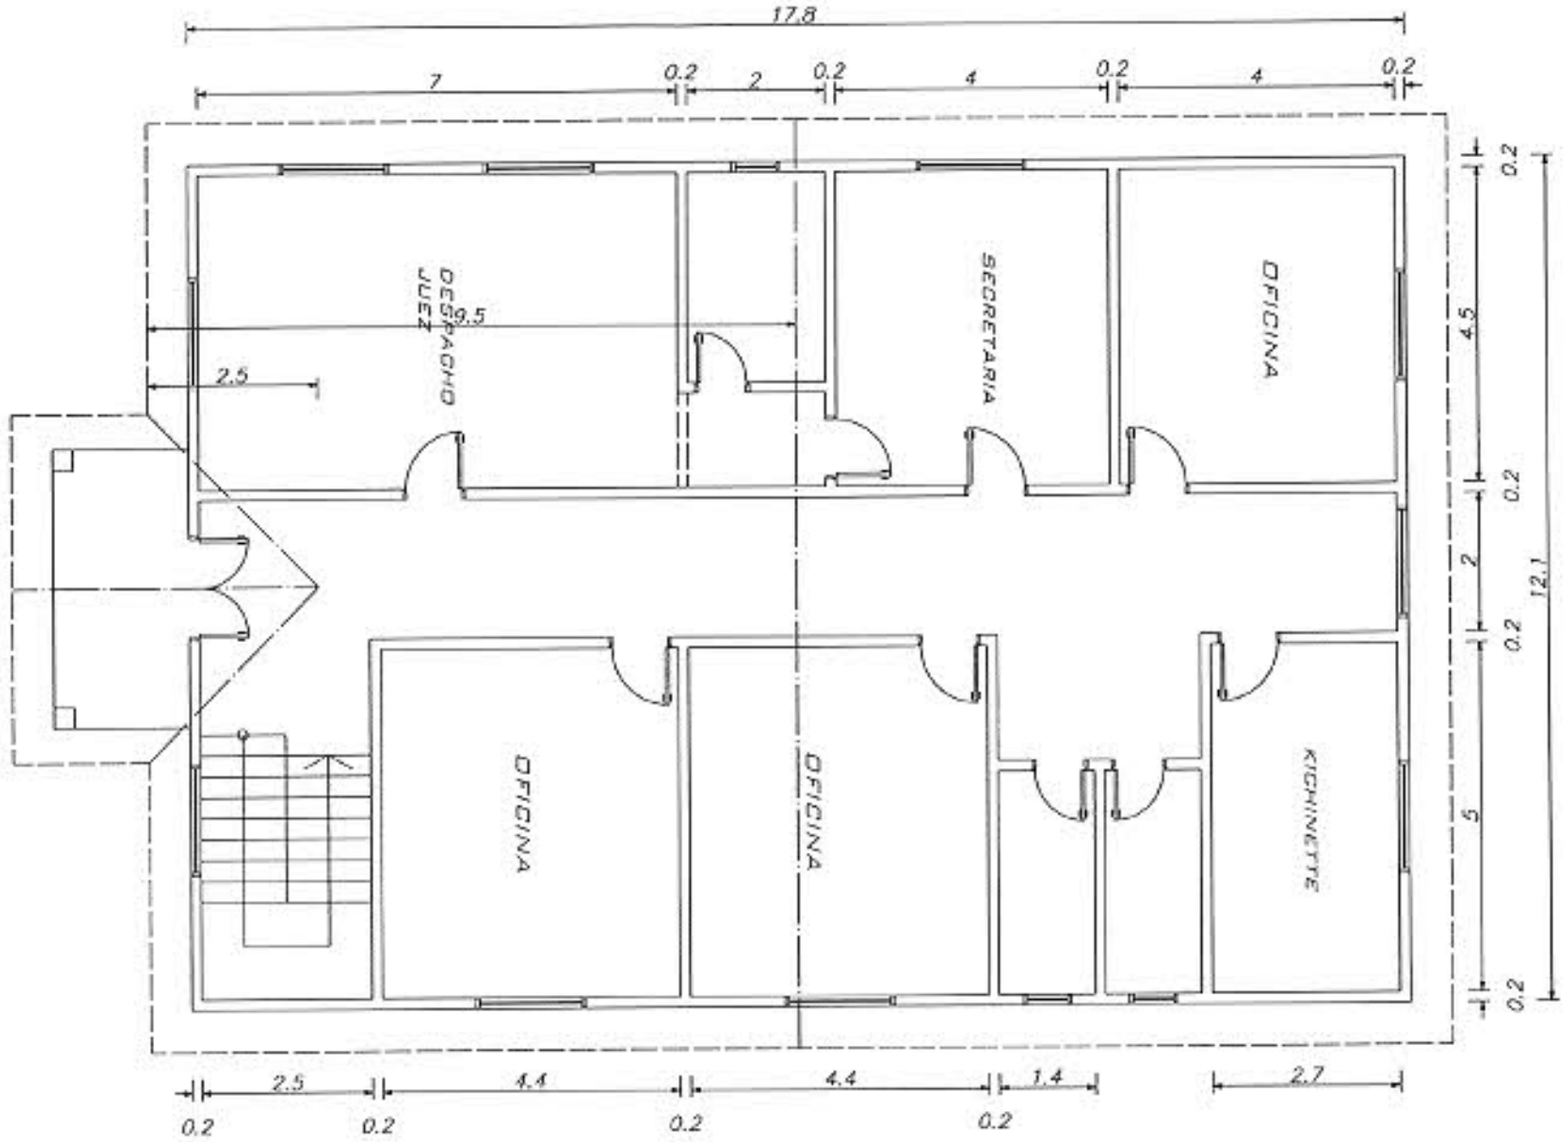

PLANTA ALTA ESC. 1-100
JUZGADO - SALTO DEL GUAIRA

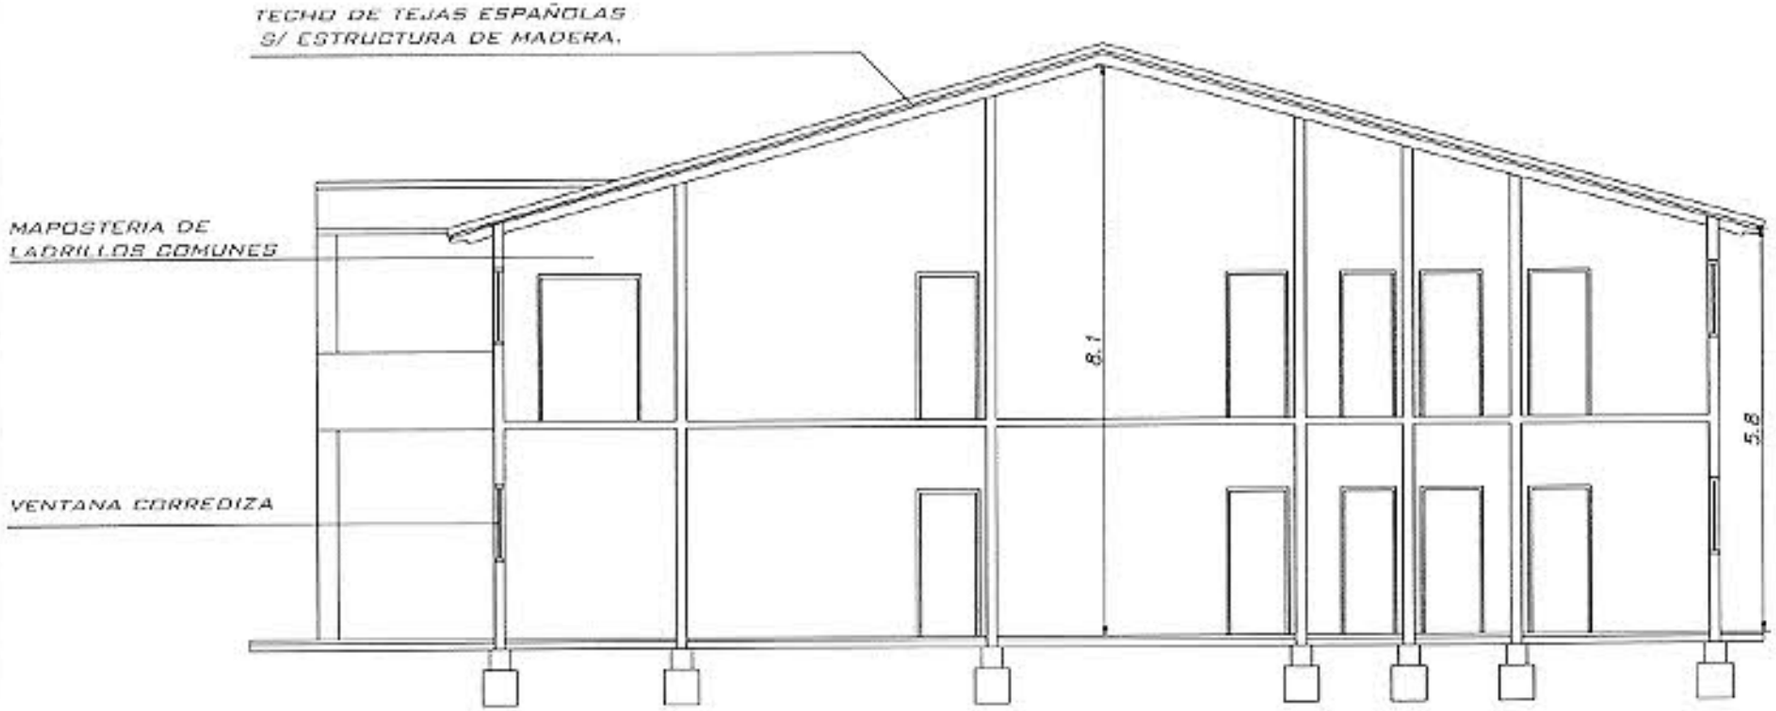

CORTE LONGITUDINAL. 1-100
JUZGADO - SALTO DEL GUAIRA

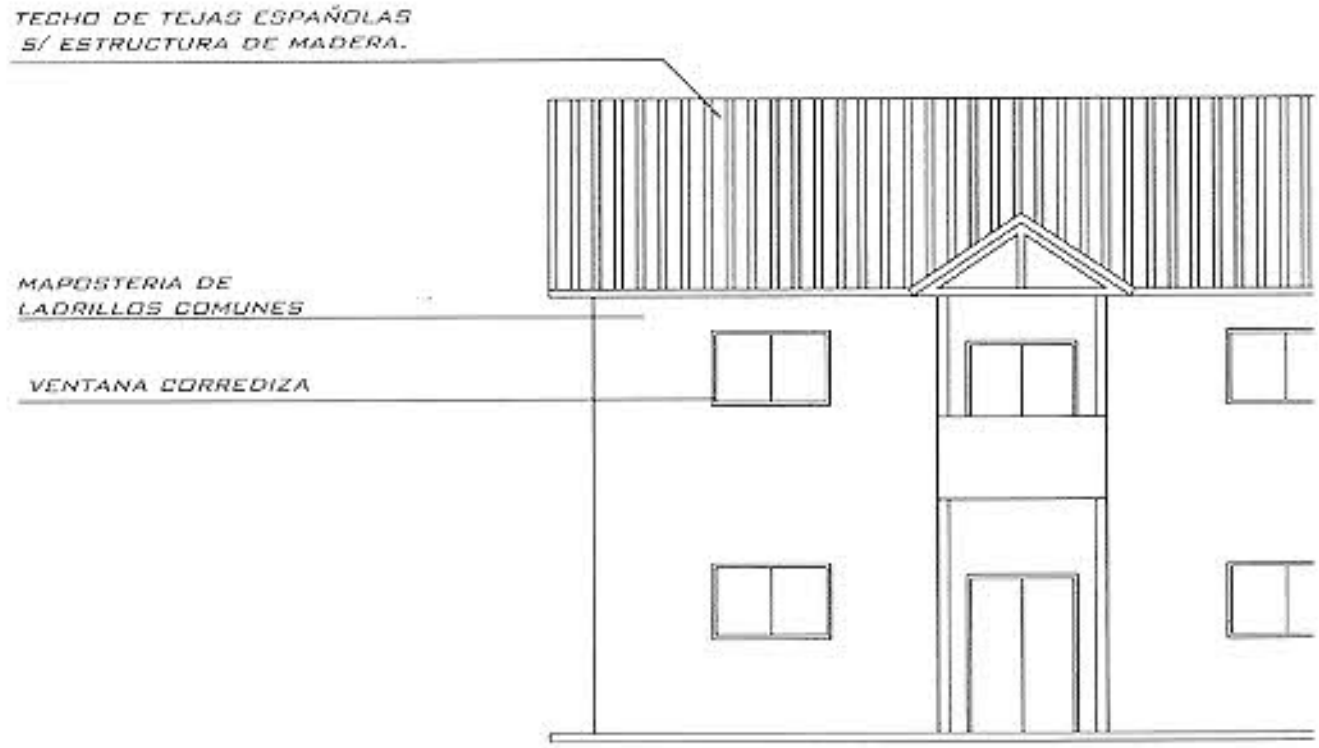
TECHO DE TEJAS ESPAÑOLAS
S/ ESTRUCTURA DE MADERA.
MAPOSTERIA DE
LADRILLOS COMUNES
VENTANA CORREDIZA

RA

DEPARTAMENTO
MISIONES

CIUDAD
SAN JUAN BAUTISTA

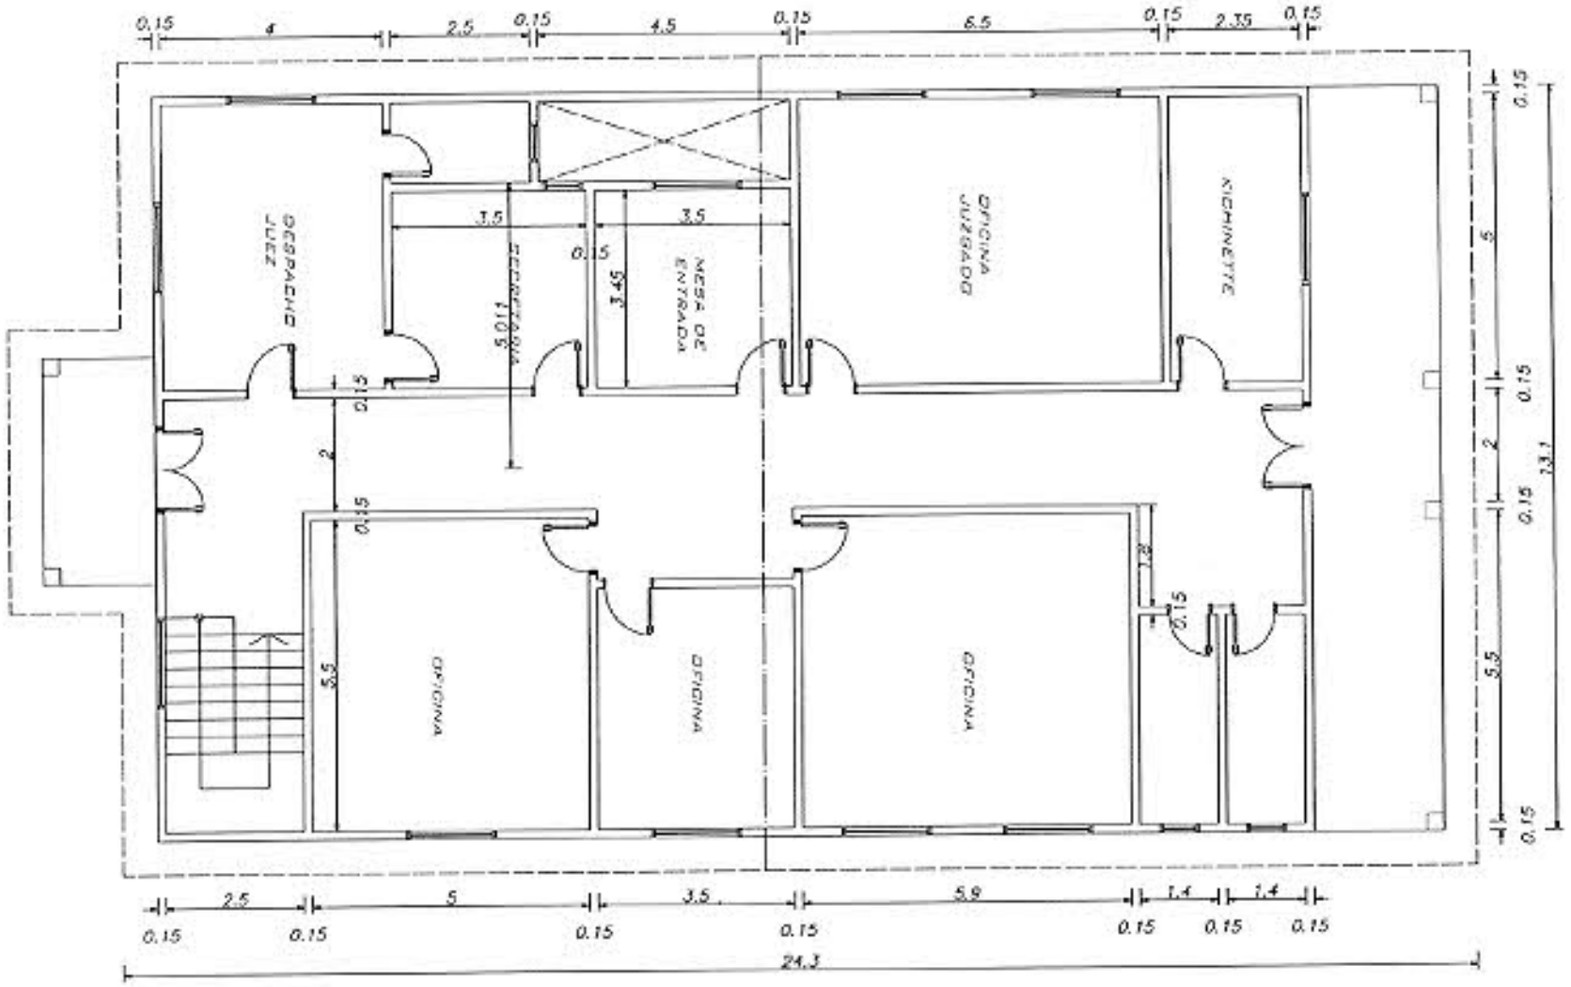

PLANTA BAJA ESC. 1-125
JUZGADO - SAN JUAN

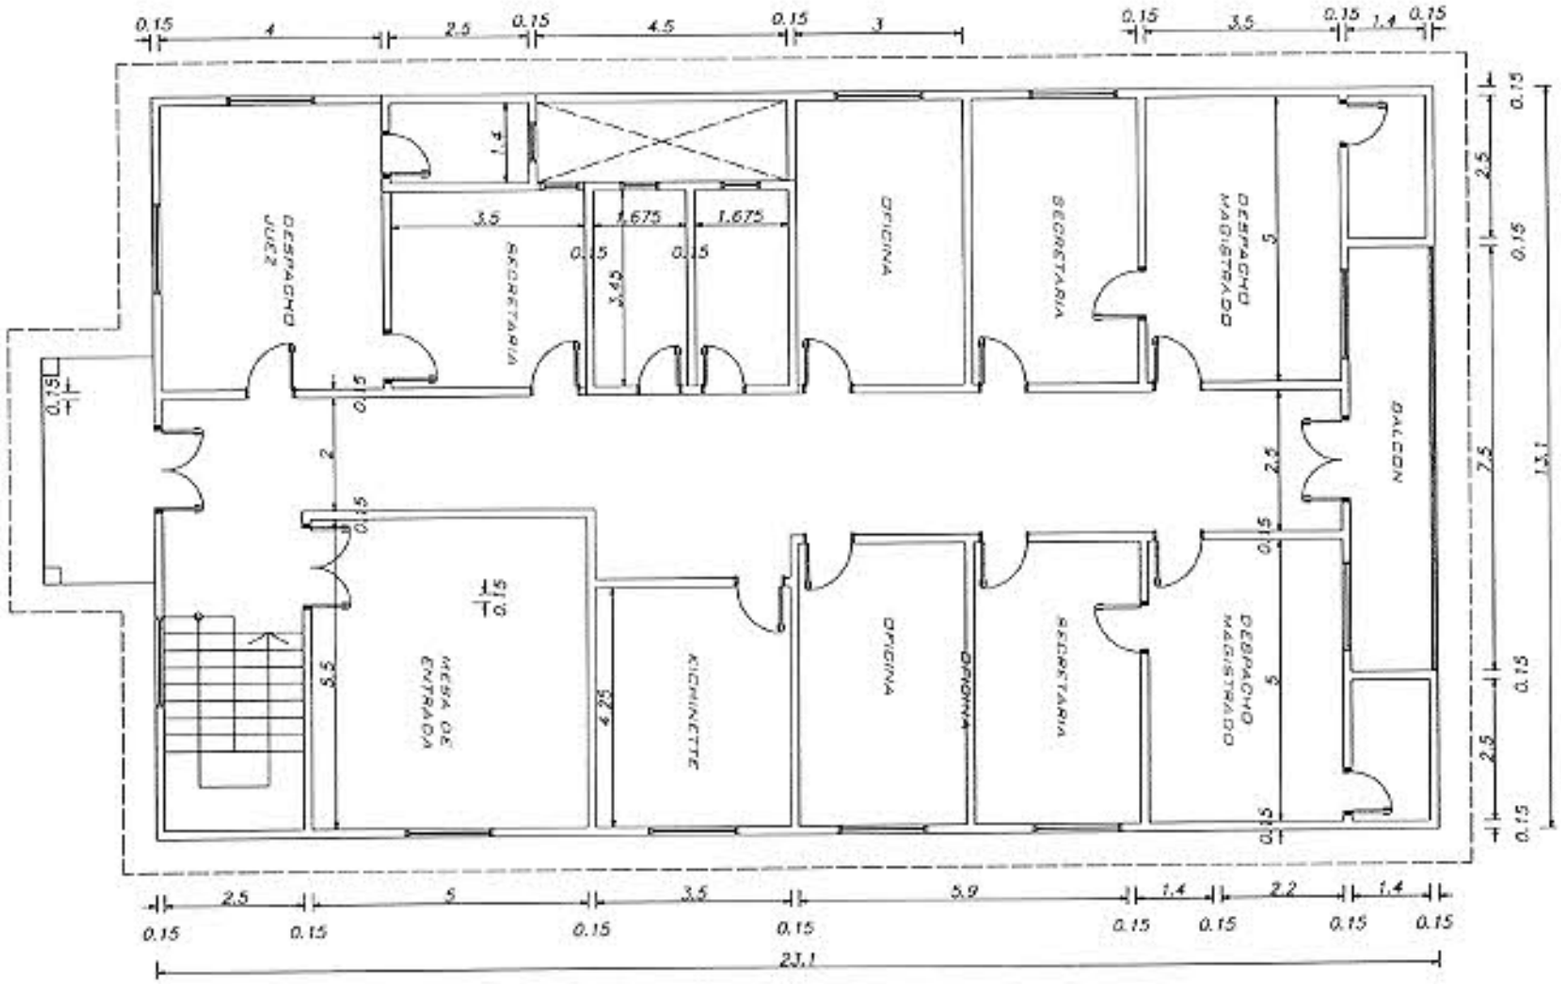

PLANTA ALTA ESC. 1-125
JUZGADO - SAN JUAN

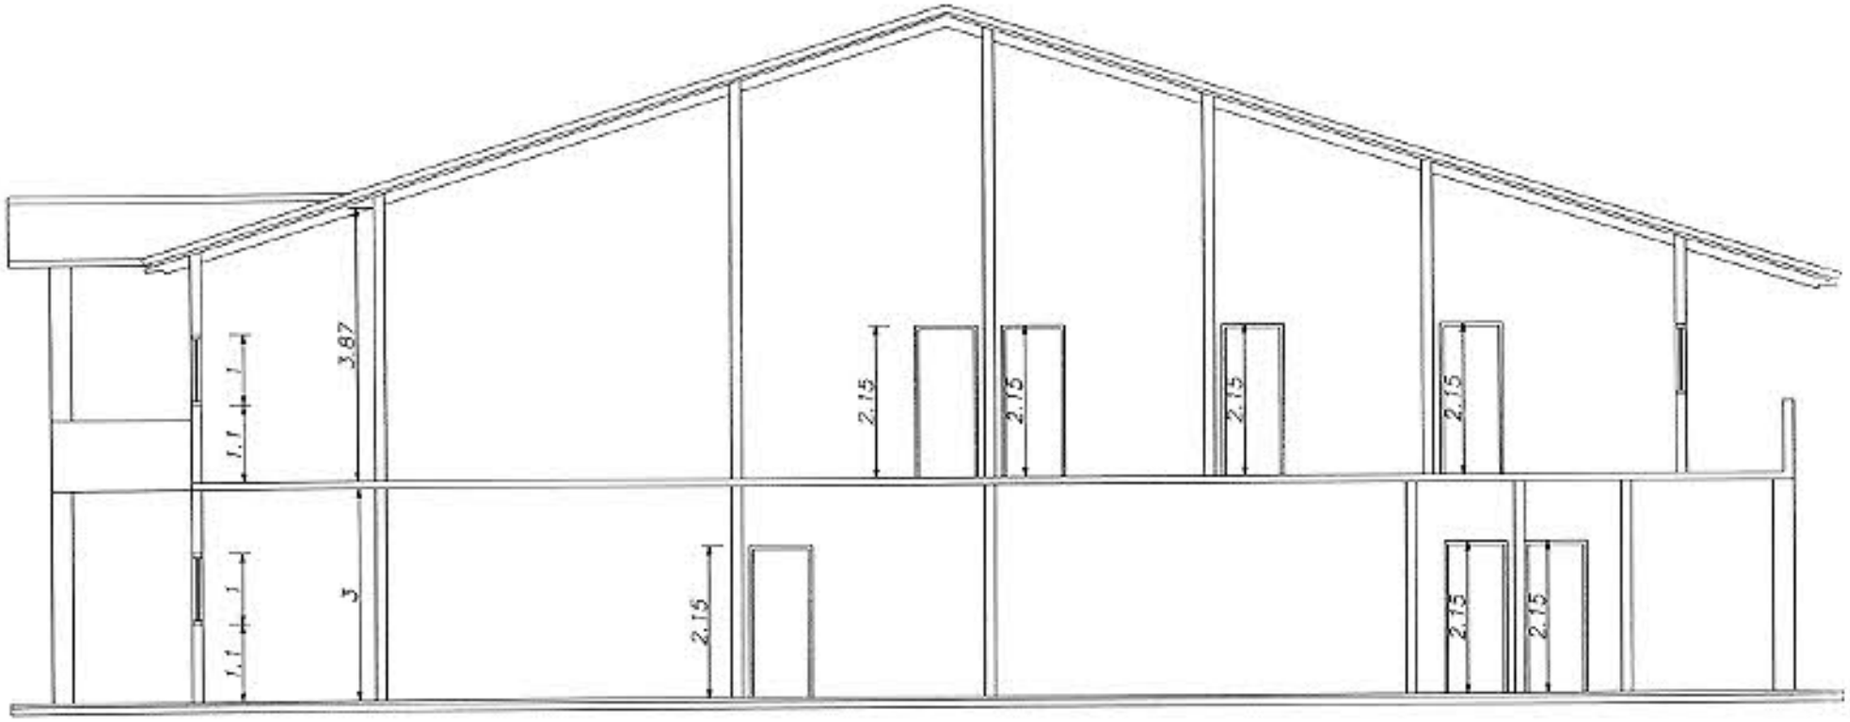

CORTE LONGITUDINAL ESC. 1:10:
MISIONES SAN JUAN

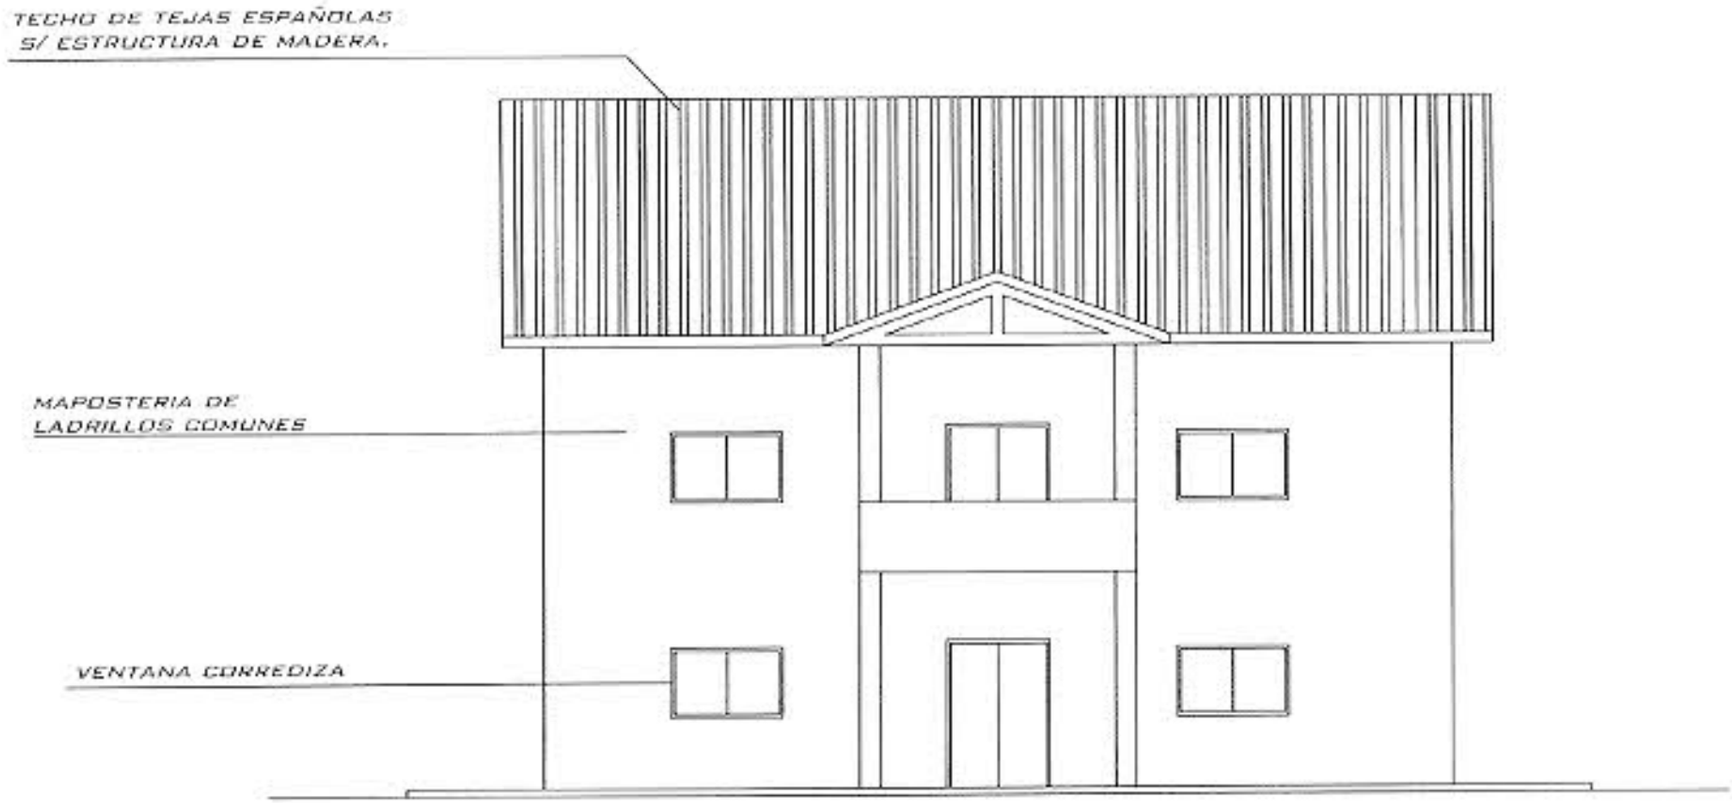

FACHADA ESC. 1:100
MISIONES SAN JUAN

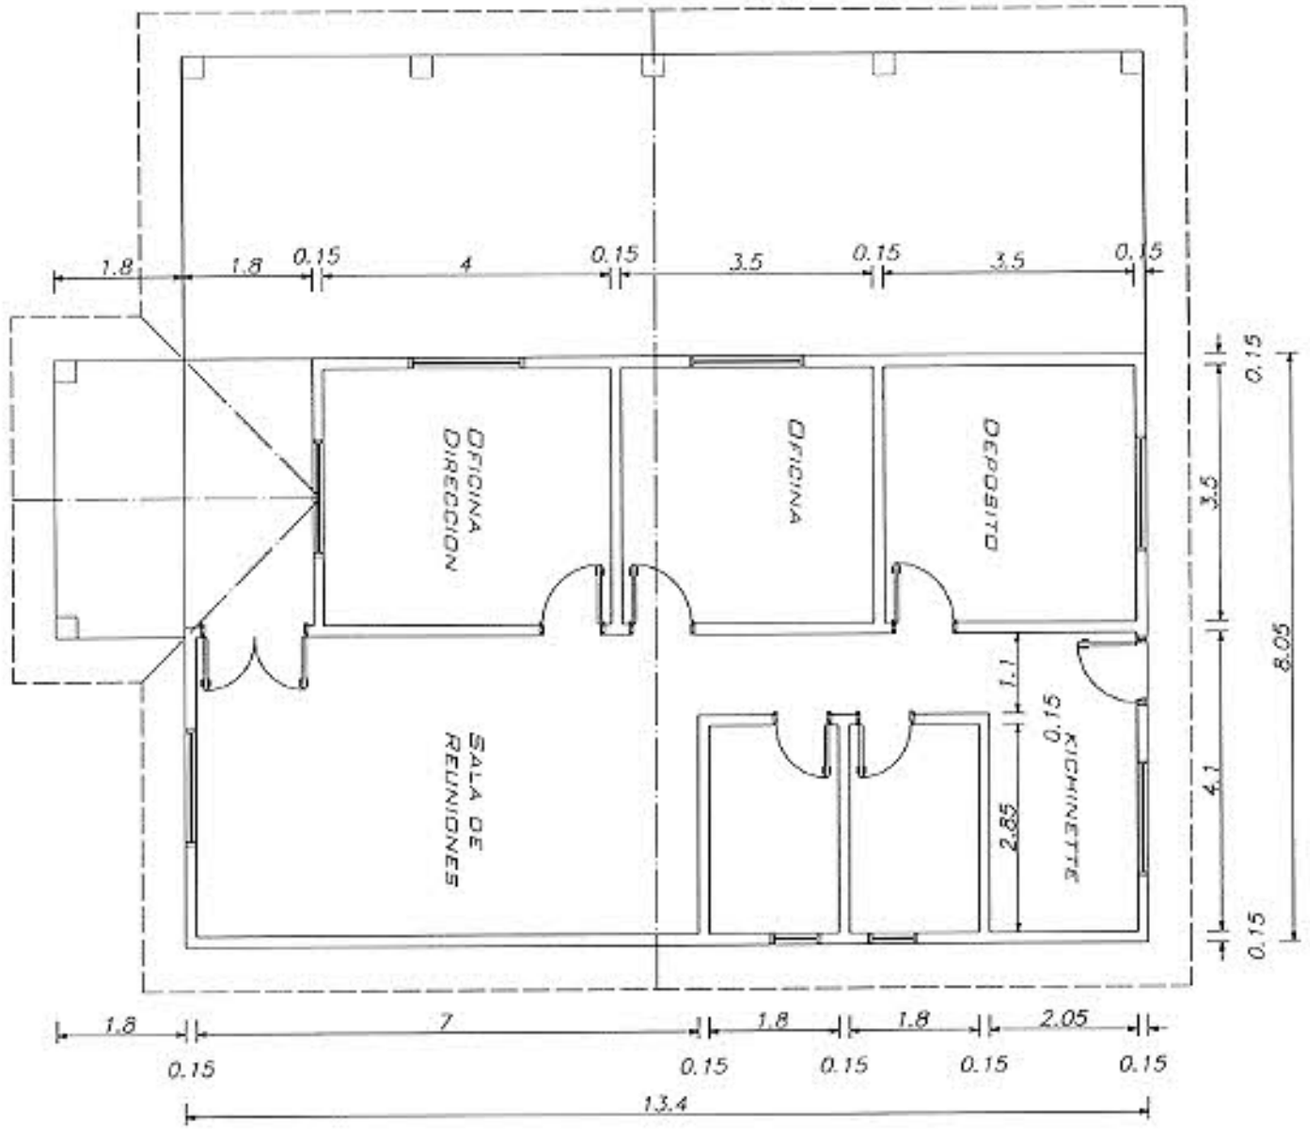

PLANTA ESC. 1-100
MISIONES SAN JUAN

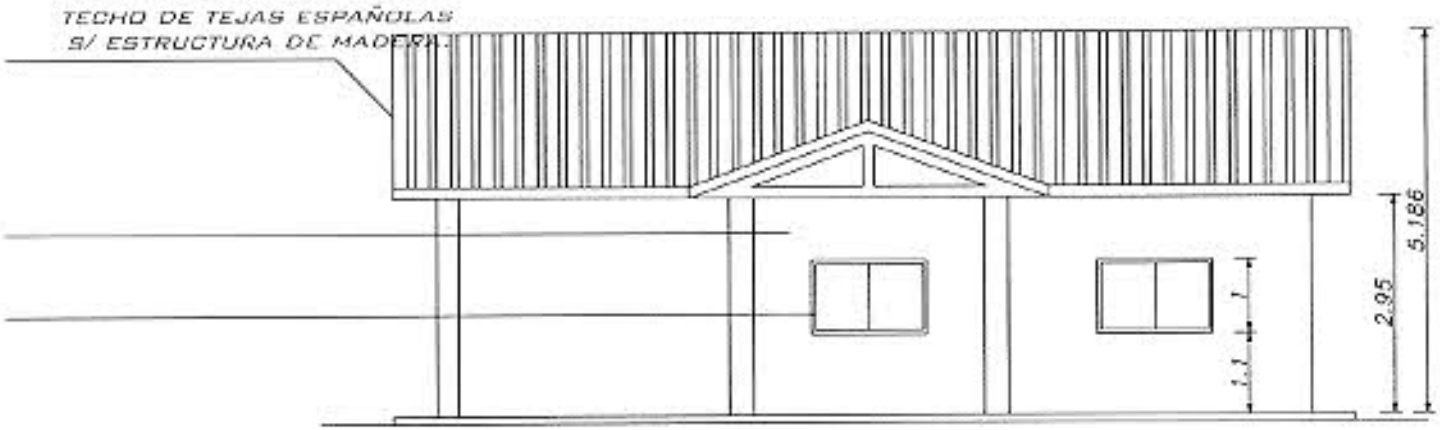

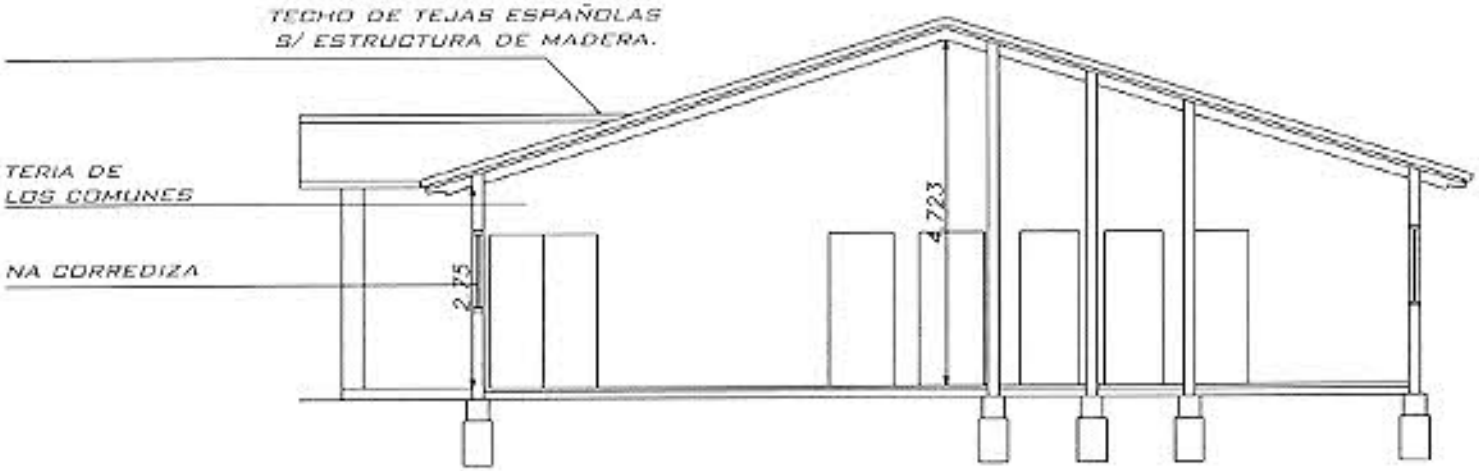

CORTE LONGITUDINAL ESC. 1-100
FACHADA ESC. 1/100
MISIONES SAN JUAN

DEPARTAMENTO
GUAIRÁ

CIUDAD
VILLARRICA

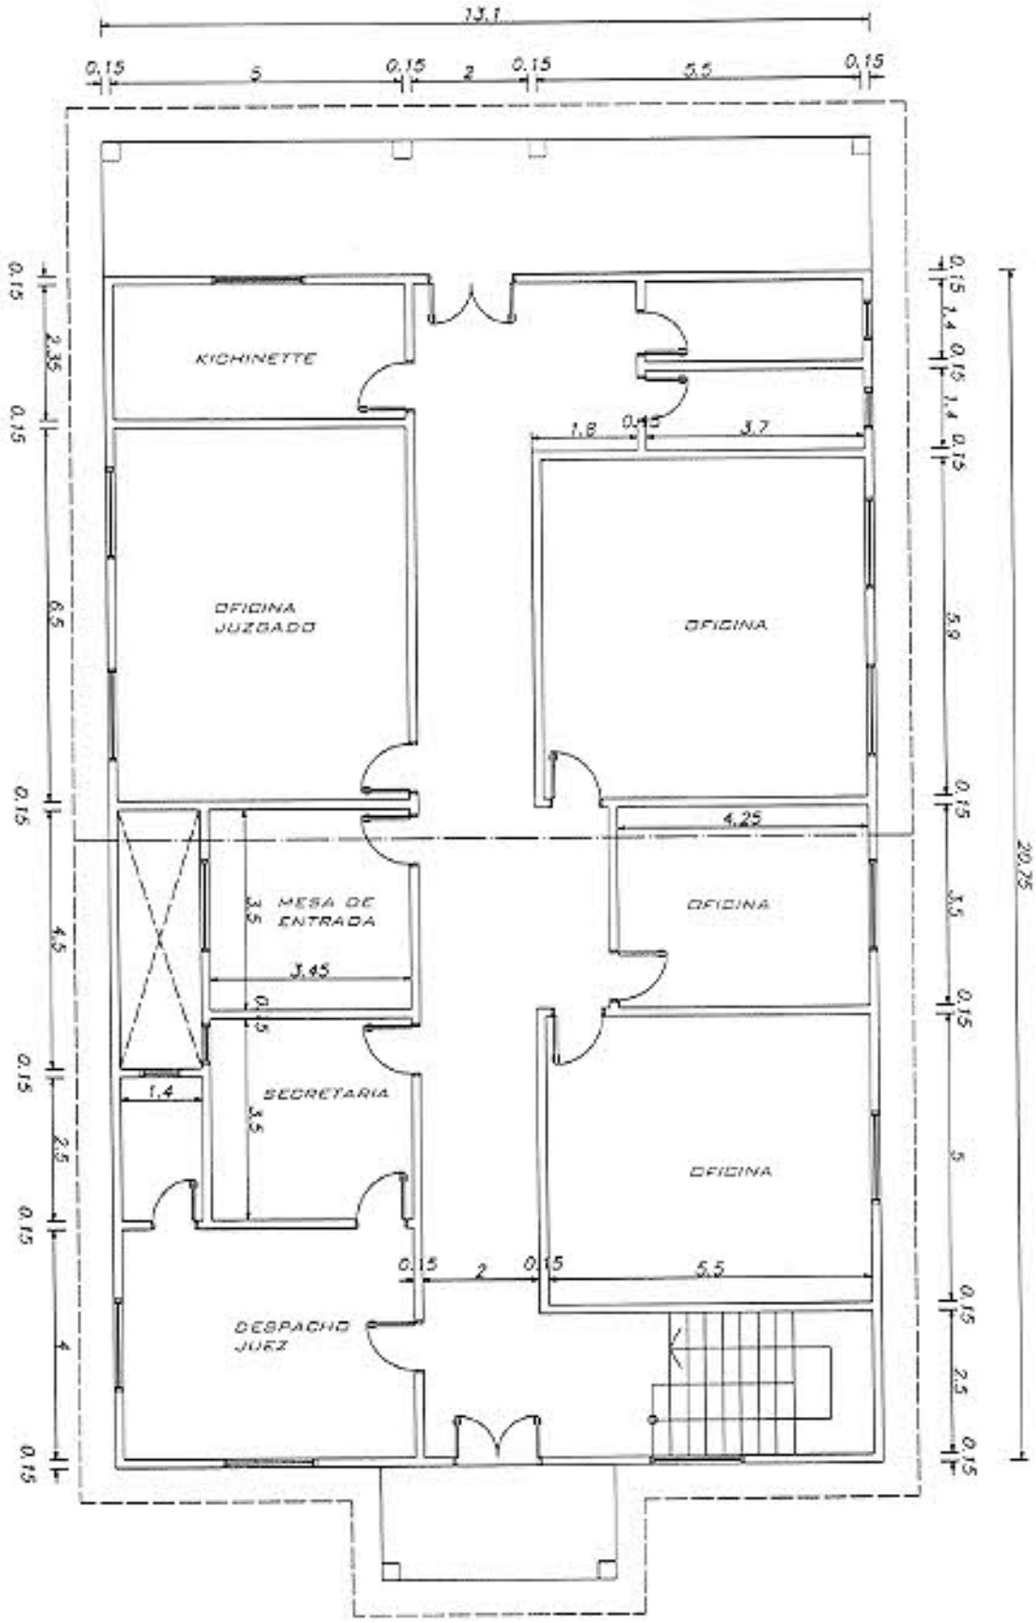

PLANTA BAJA ESC. 1-125
JUZGADO - VILLARRICA

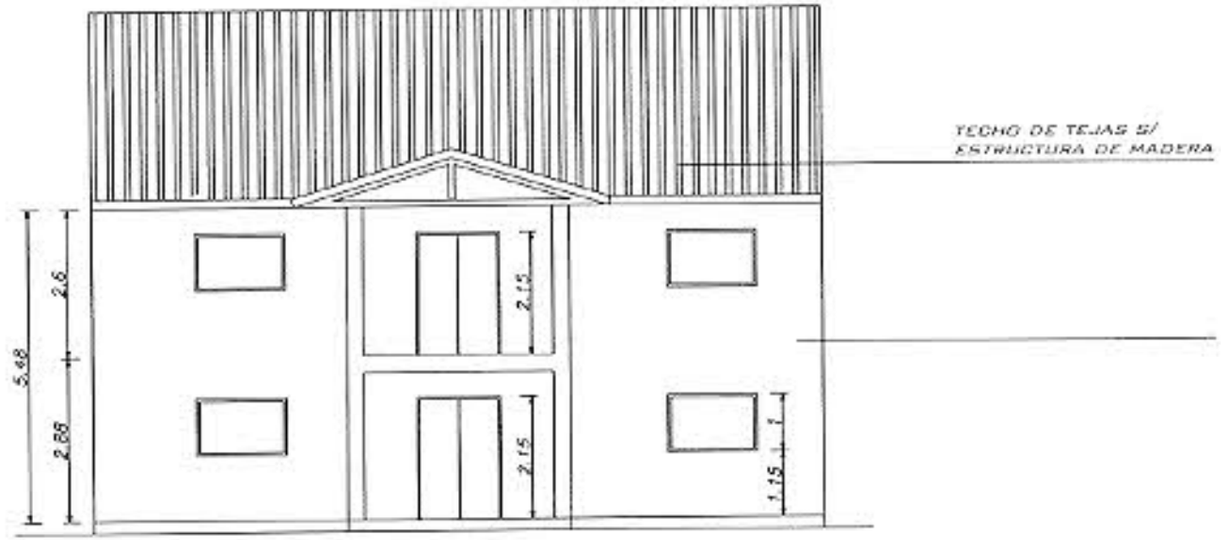

FACHADA

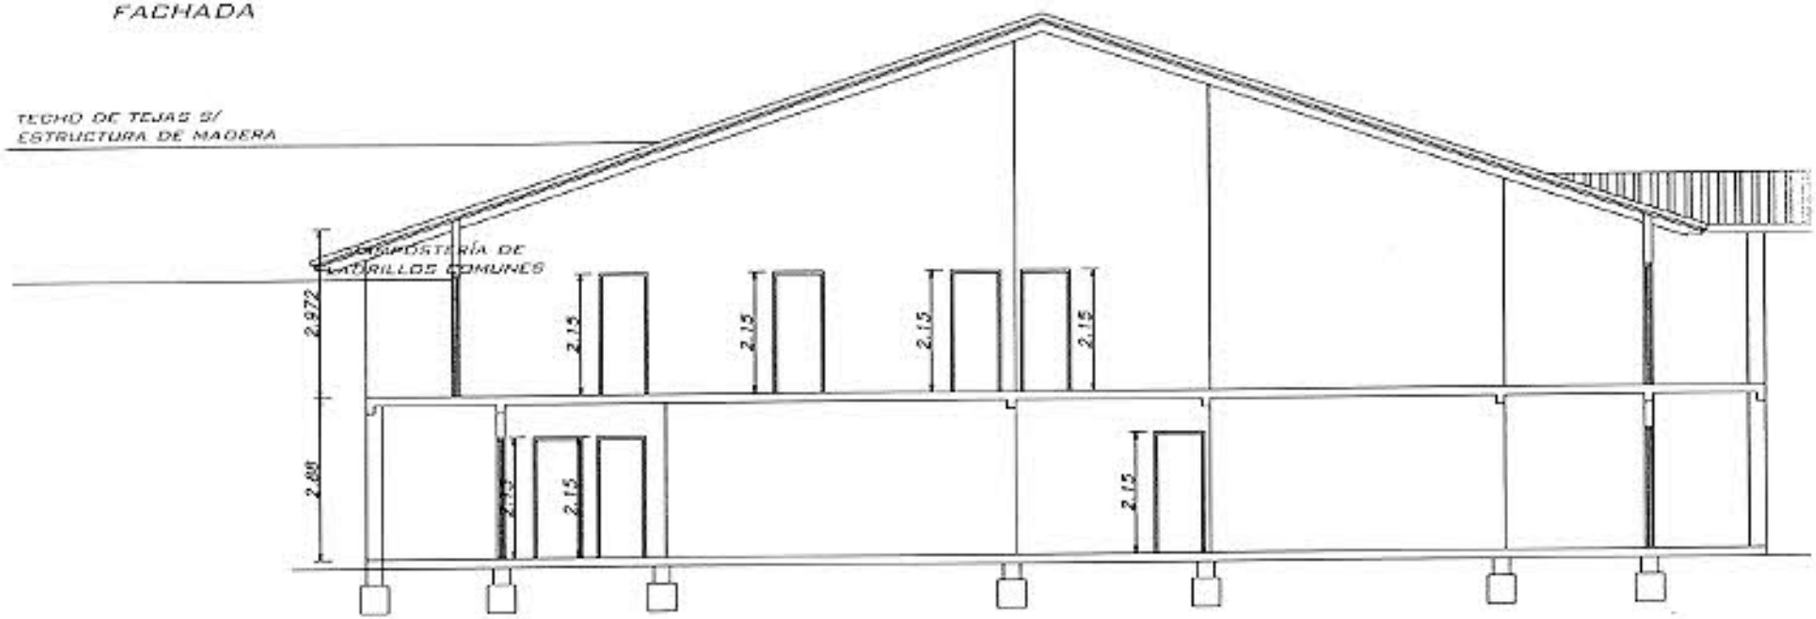

CORTE LONGITUDINAL

ESC. 1-125

JUZGADO - VILLARRICA

DEPARTAMENTO
CAAGUAZÚ

CIUDAD
CORONEL OVIEDO

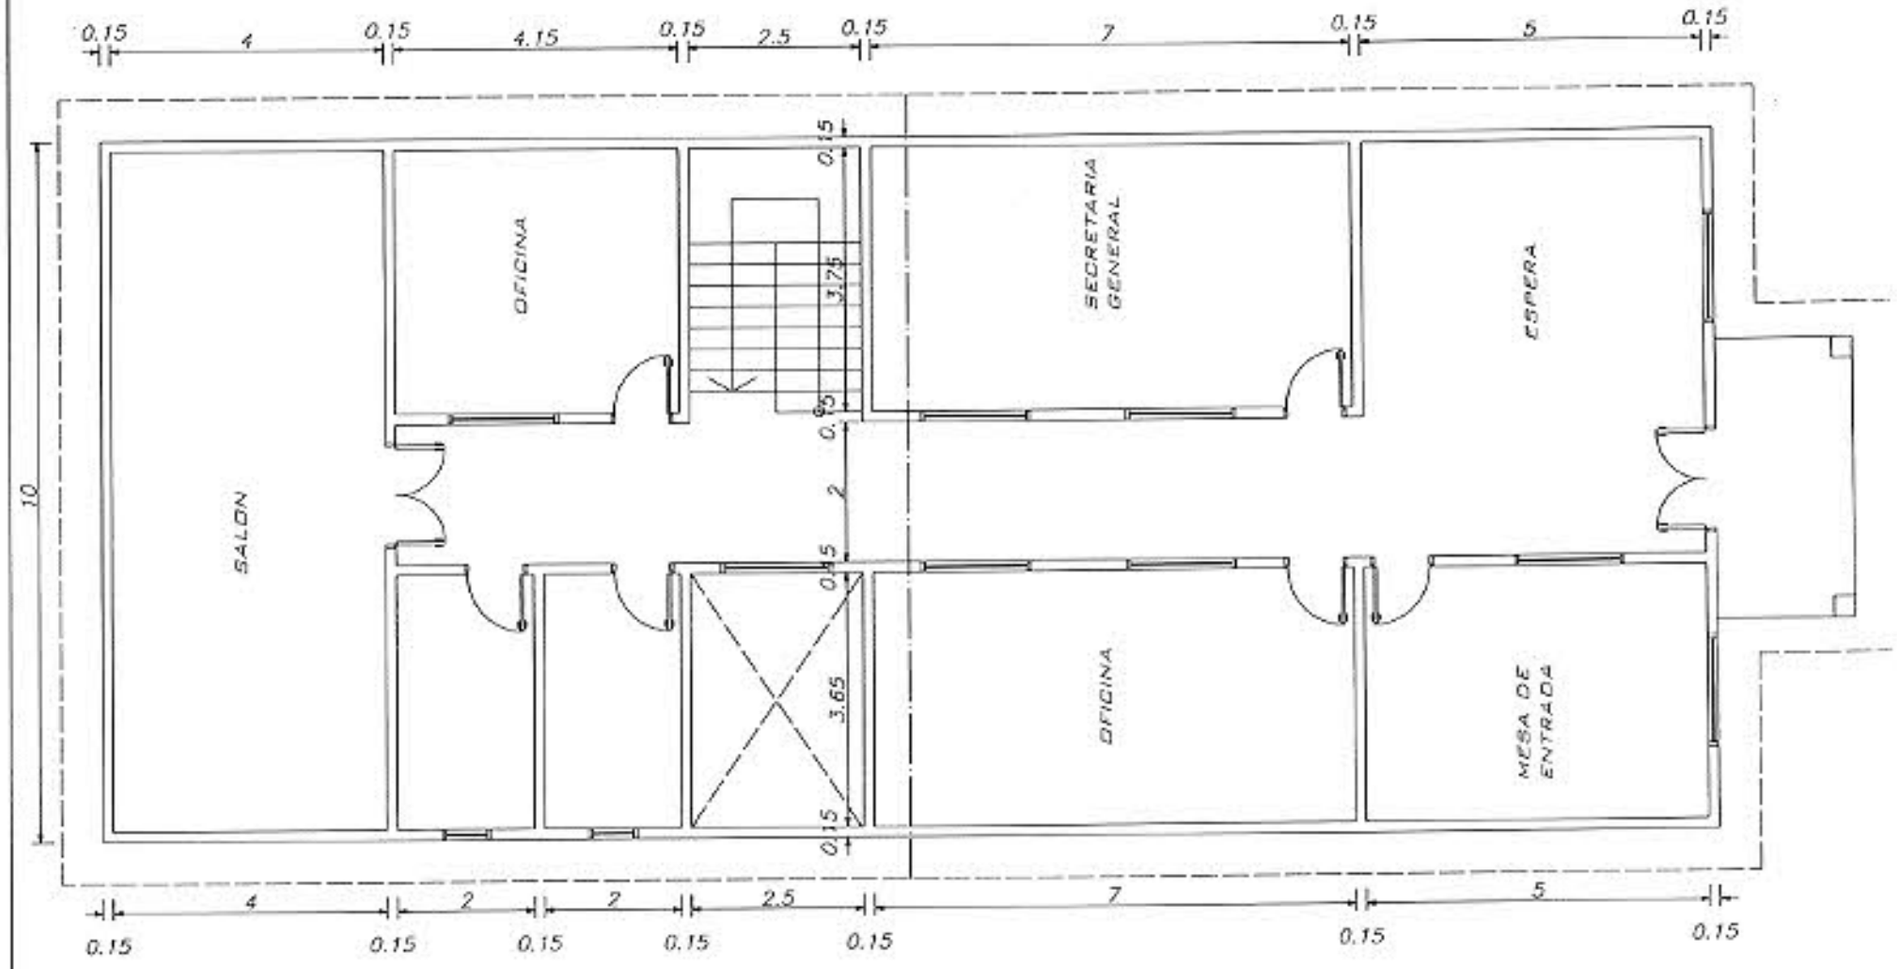

PLANTA BAJA ESC. 1-100
TRIBUNAL - CORONEL OVIEDO

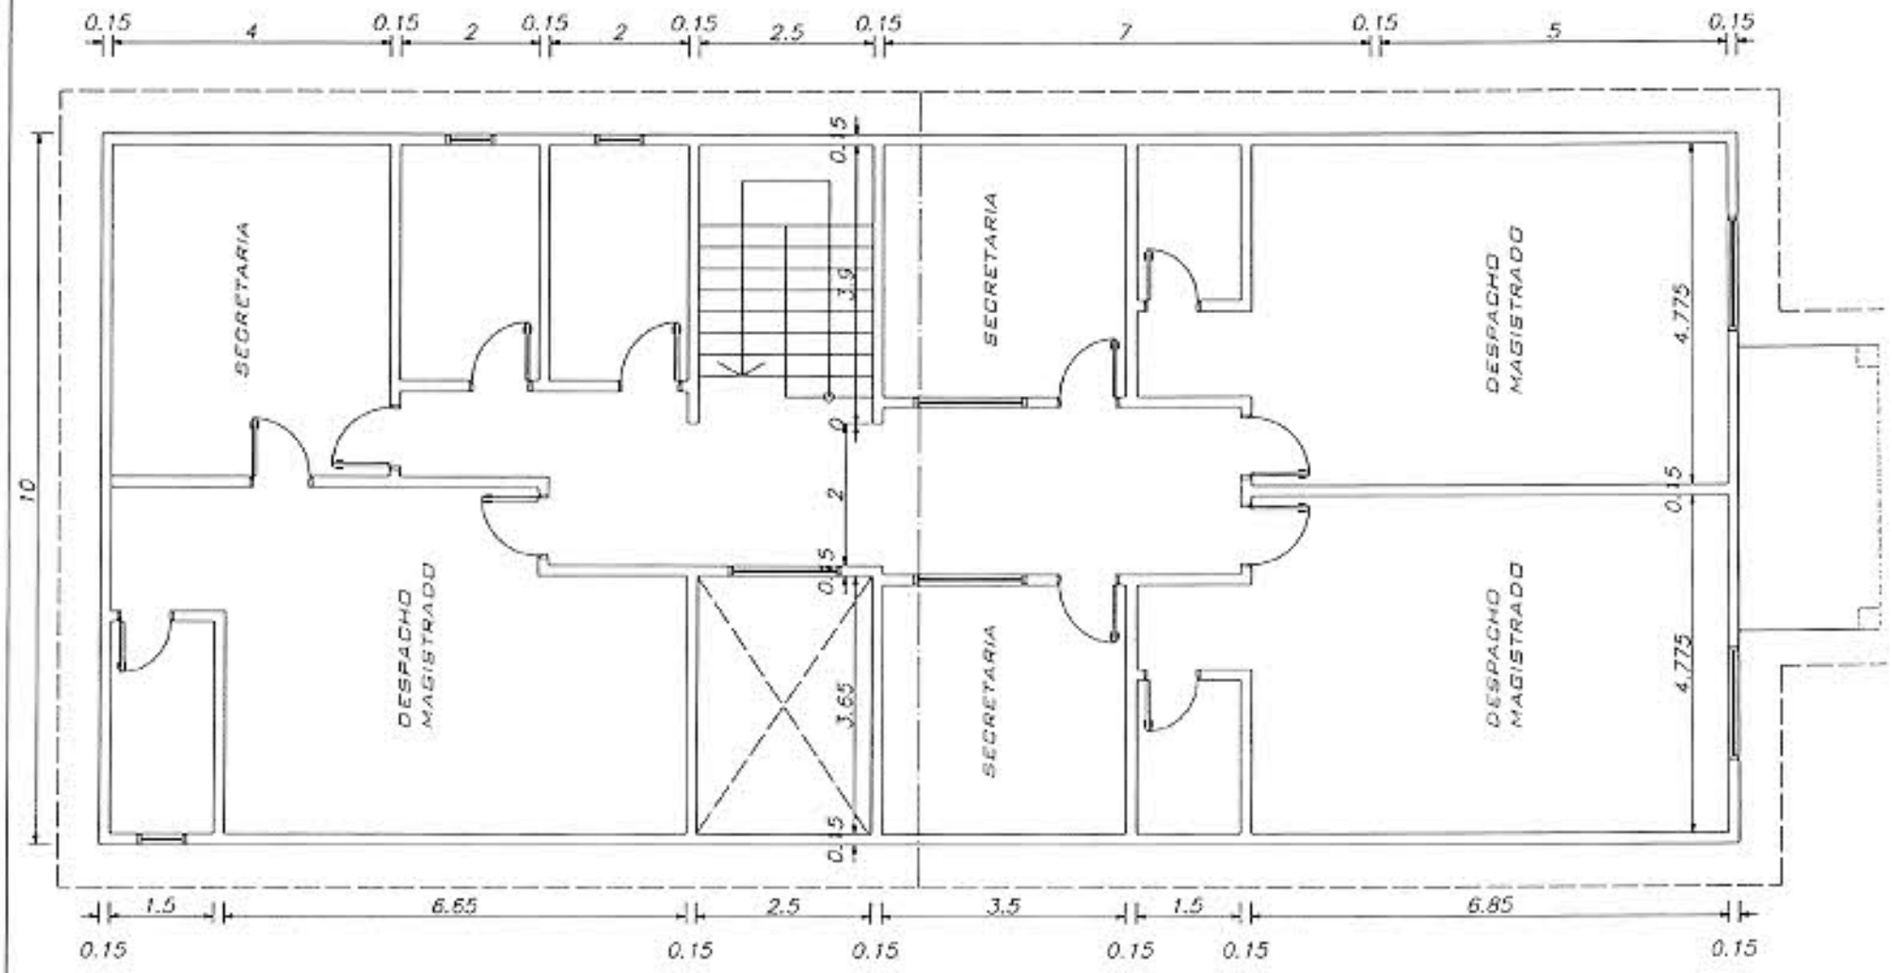

PLANTA ALTA ESC. 1-100
TRIBUNAL - CORONEL OVIEDO

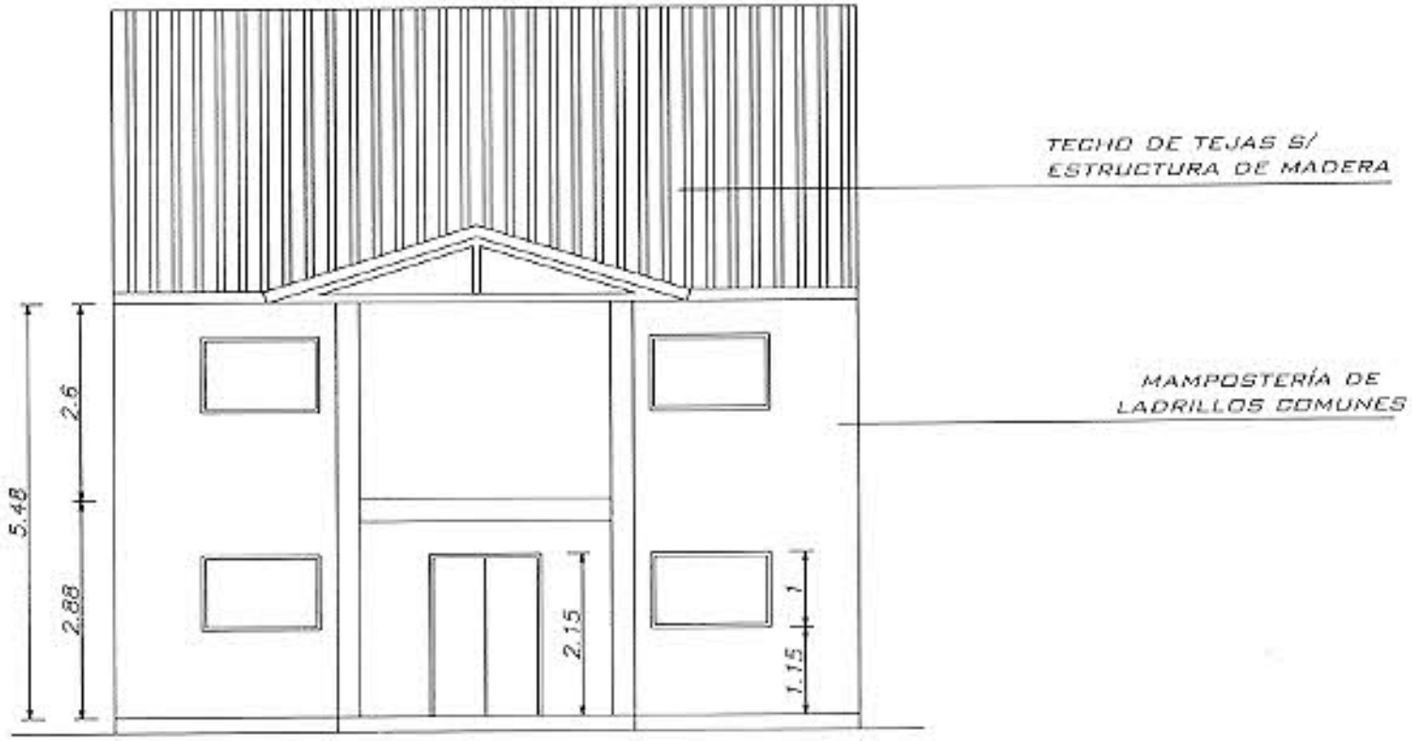

FACHADA ESC. 1-100
TRIBUNAL - CORONEL OVIEDO

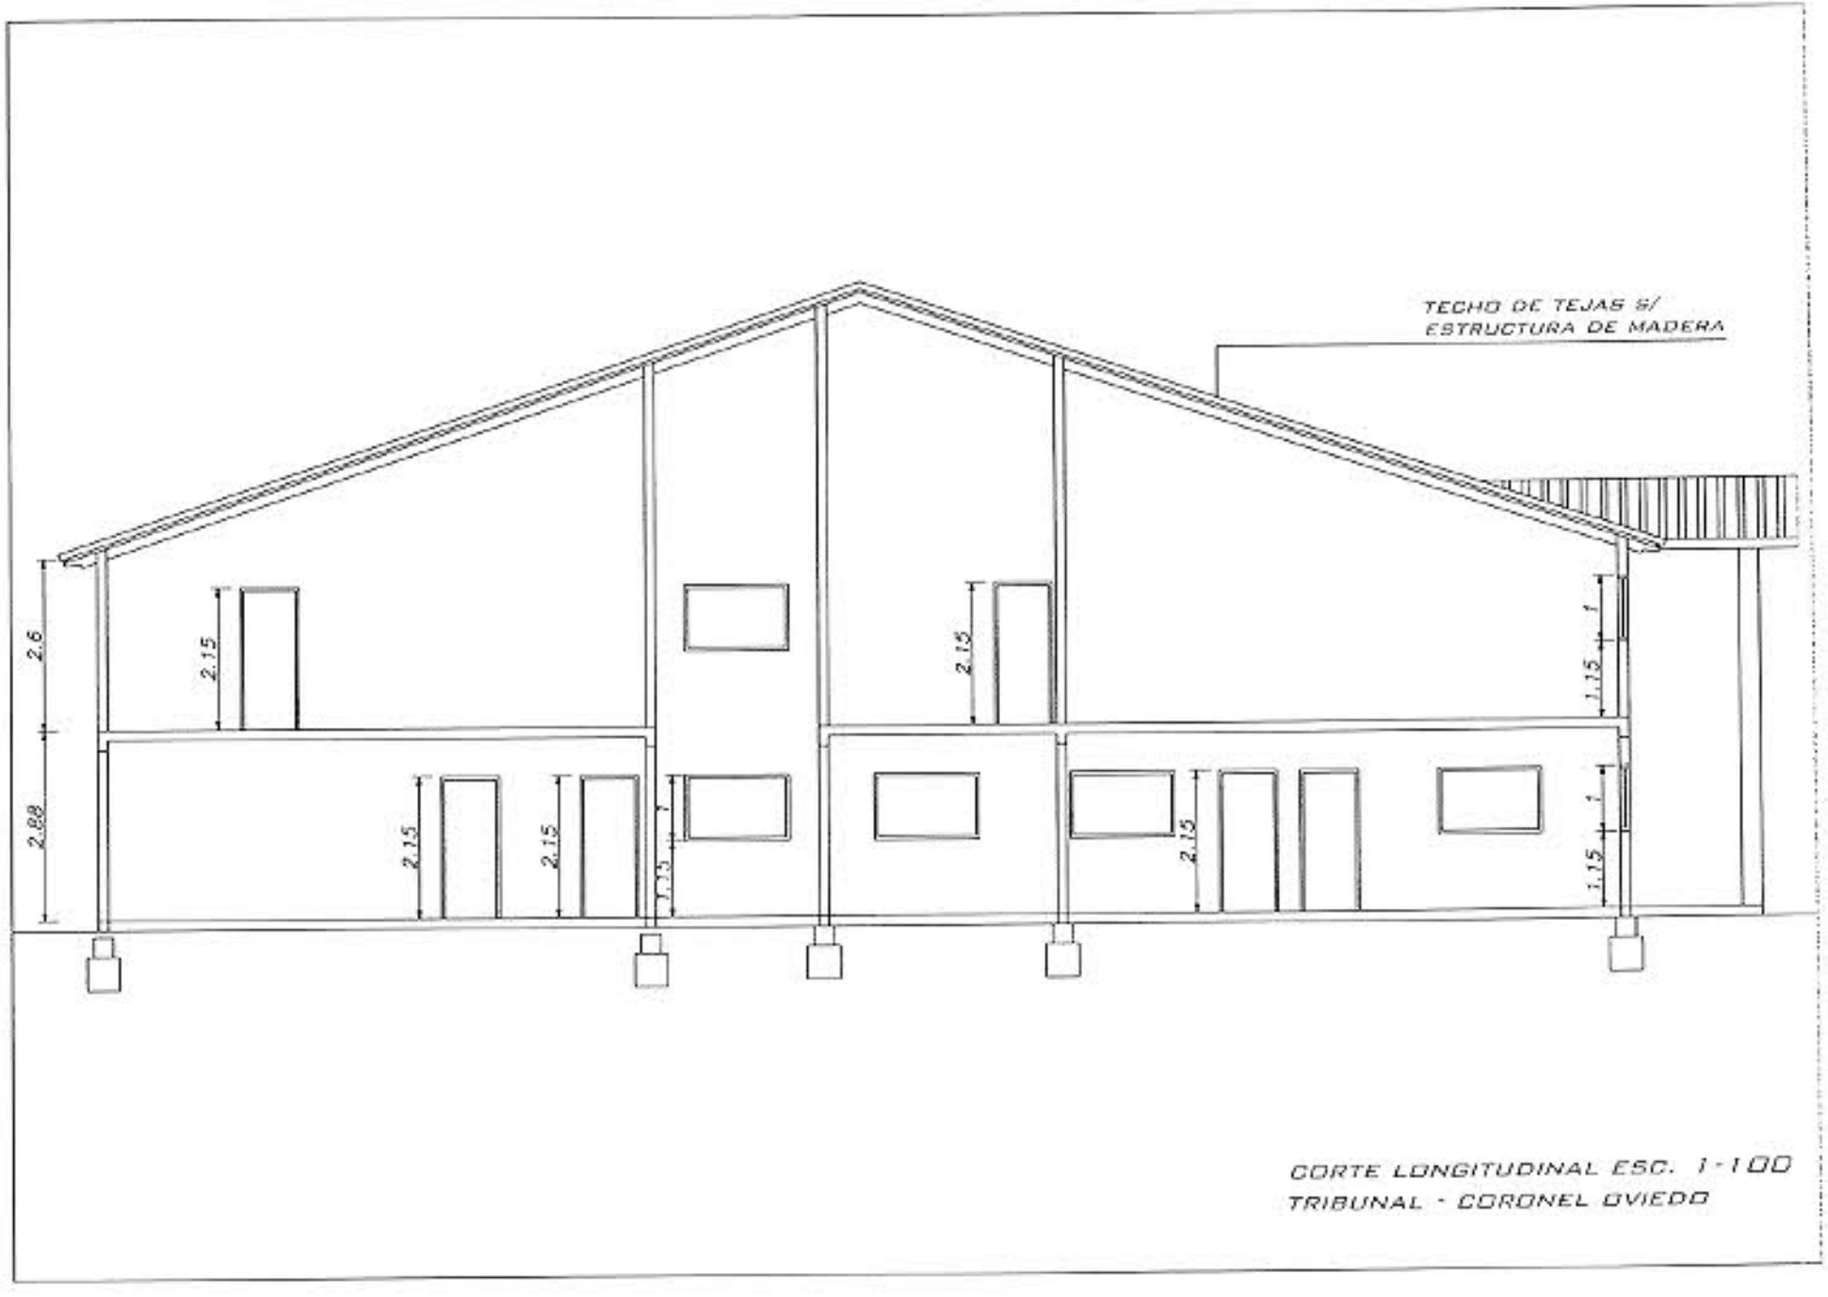

CORTE LONGITUDINAL ESC. 1-100
TRIBUNAL - CORONEL OVIEDO

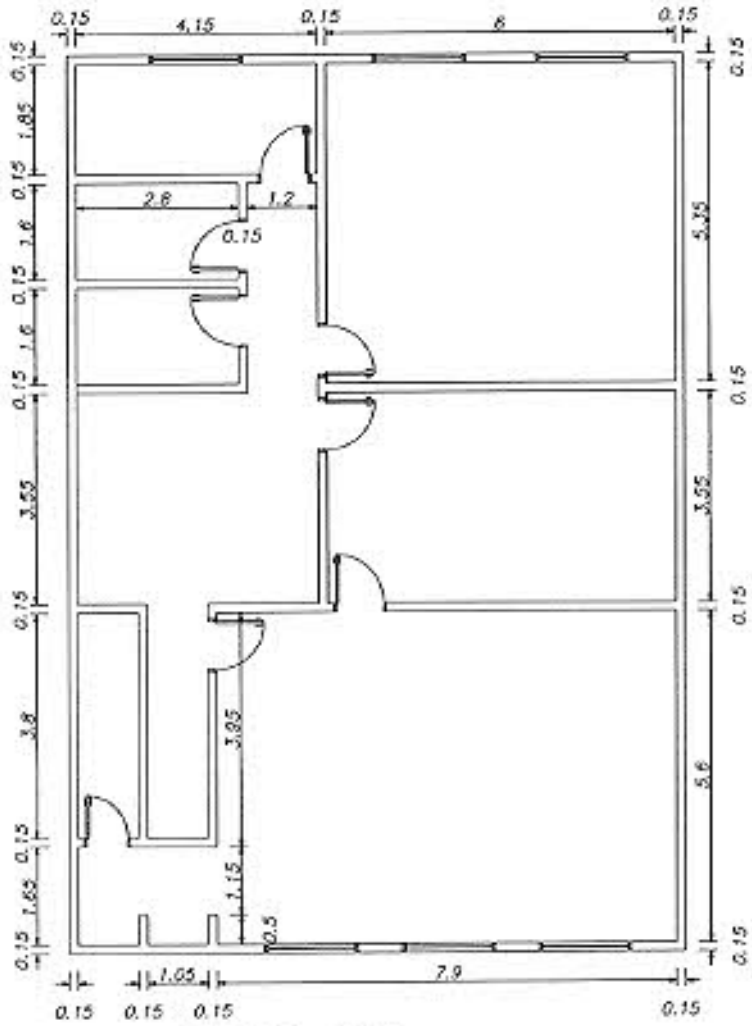

PLANTA BAJA

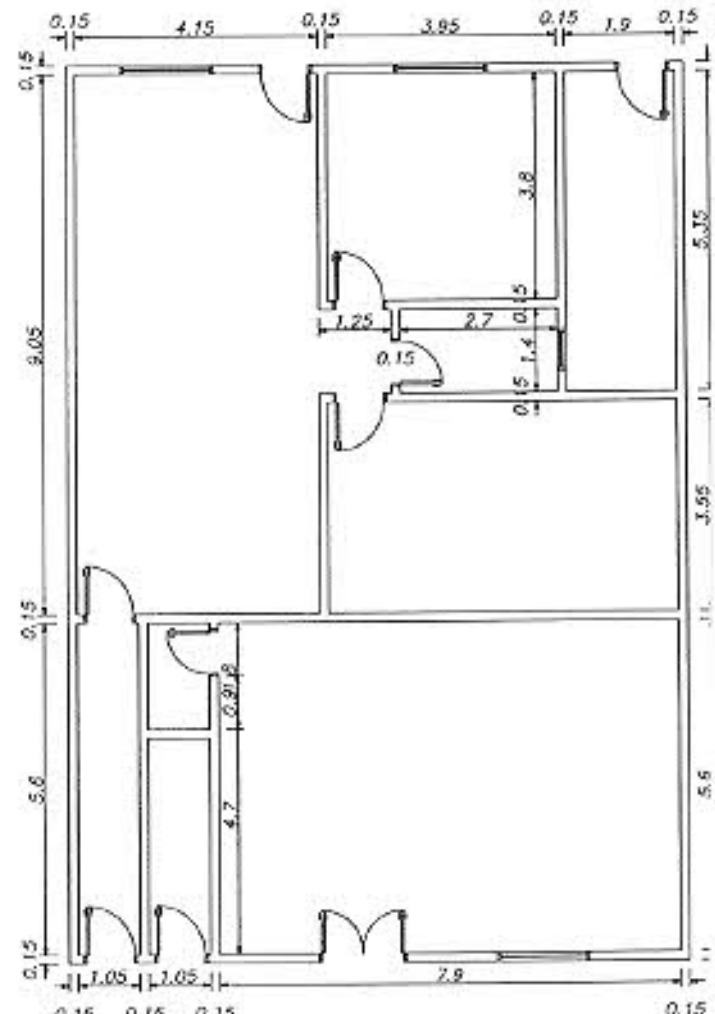

PLANTA ALTA

JUZGADO - CC

DEPARTAMENTO
SAN PEDRO

CIUDAD
SAN PEDRO

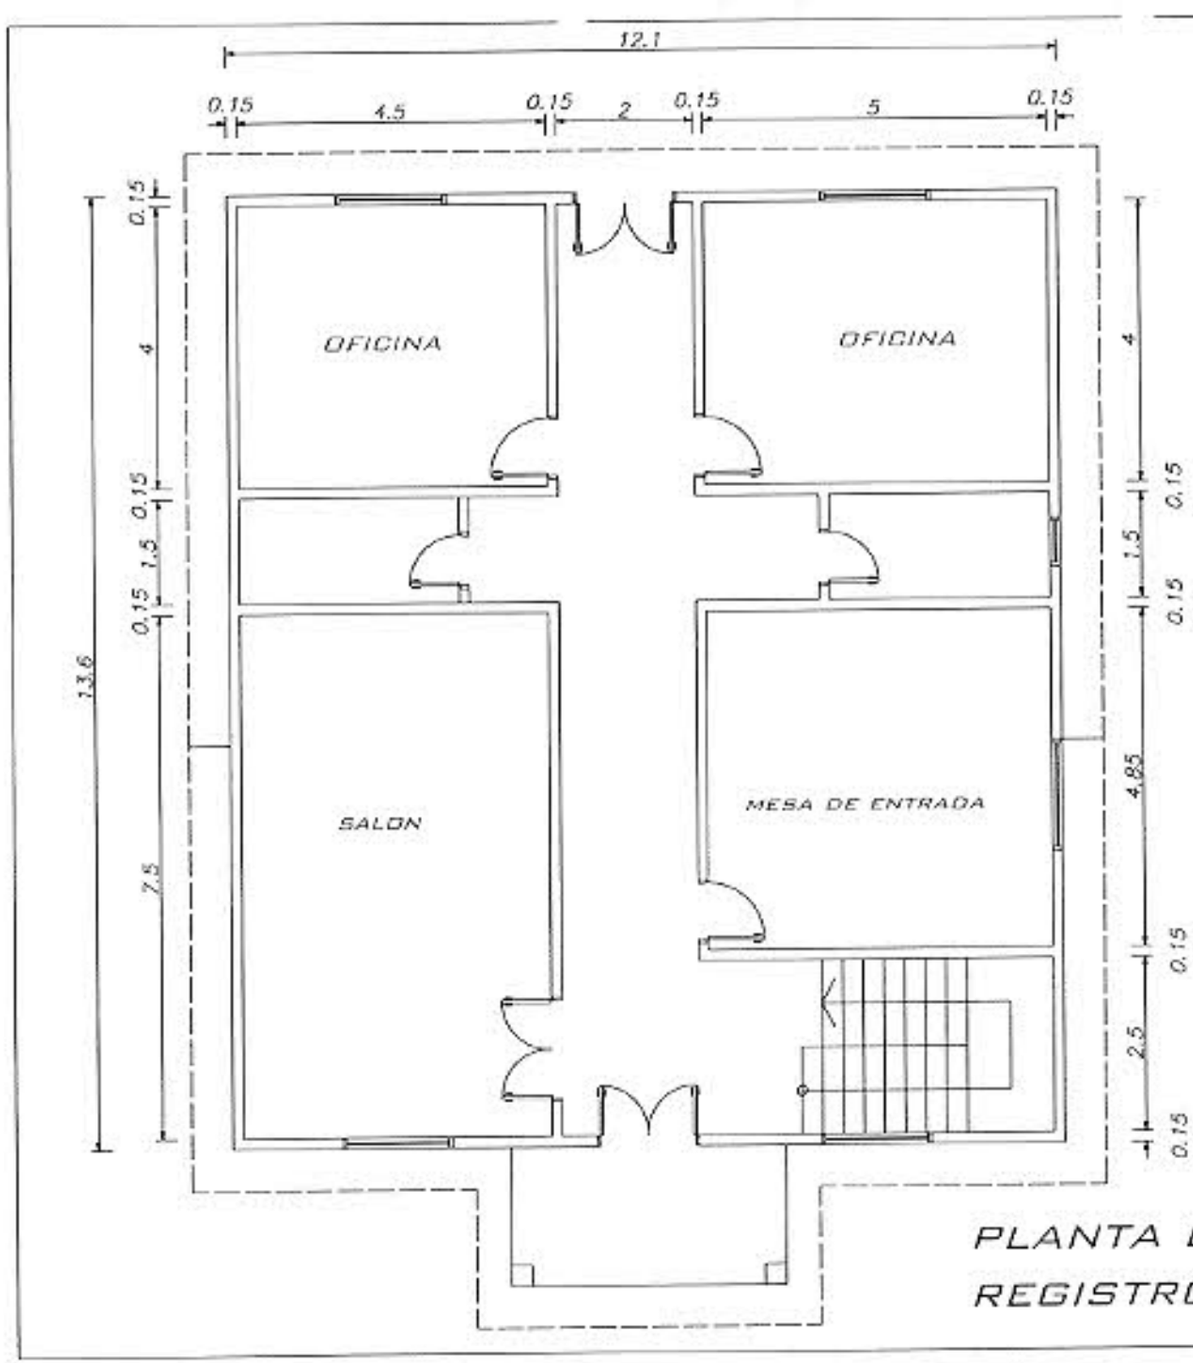

PLANTA BAJA ESC. 1-100

REGISTRO Y JUZGADO - SAN PEDRO.

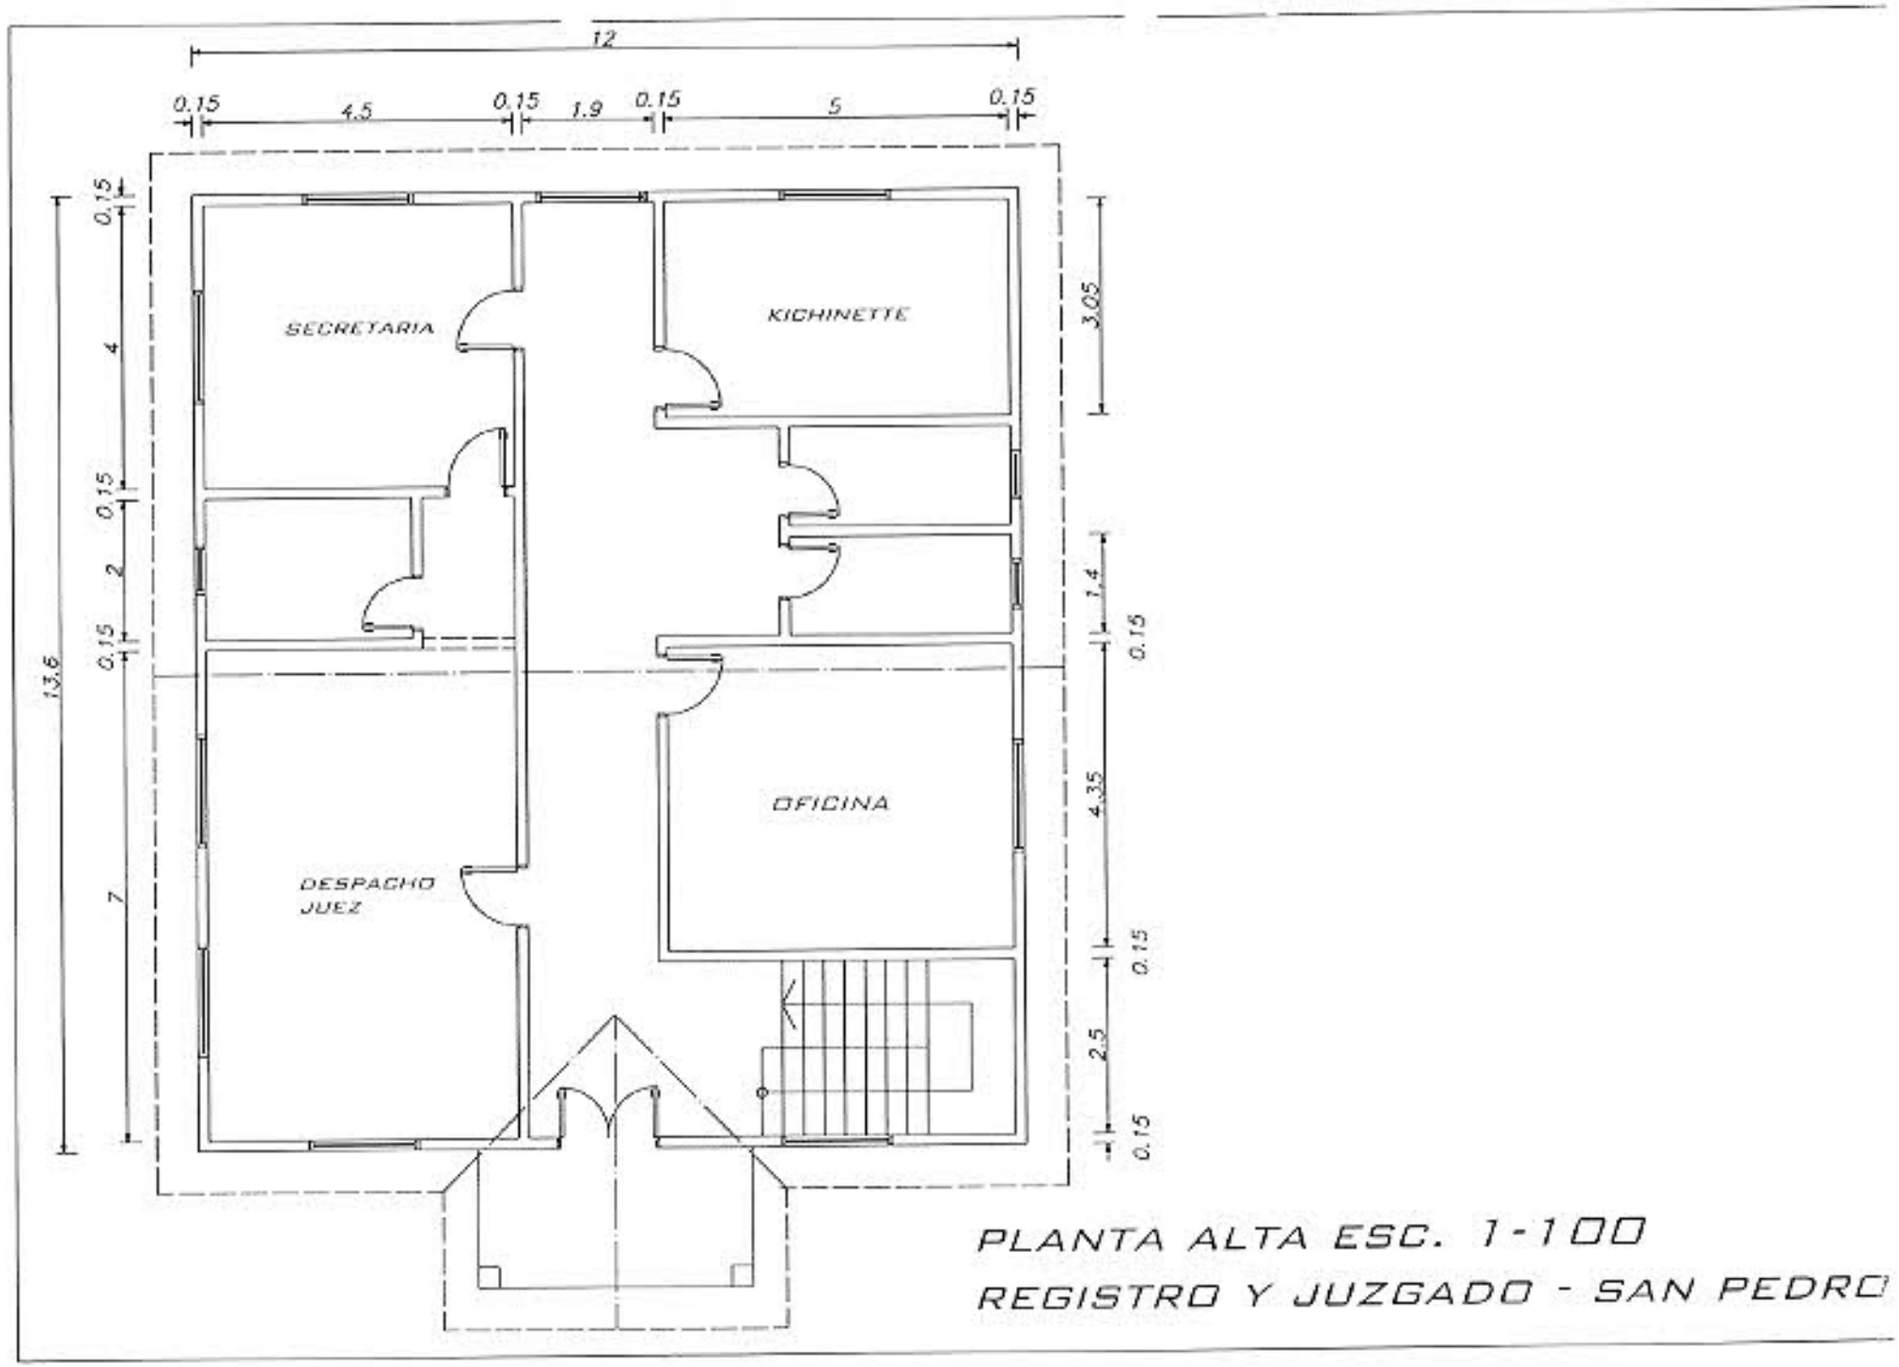

PLANTA ALTA ESC. 1-100

REGISTRO Y JUZGADO - SAN PEDRO

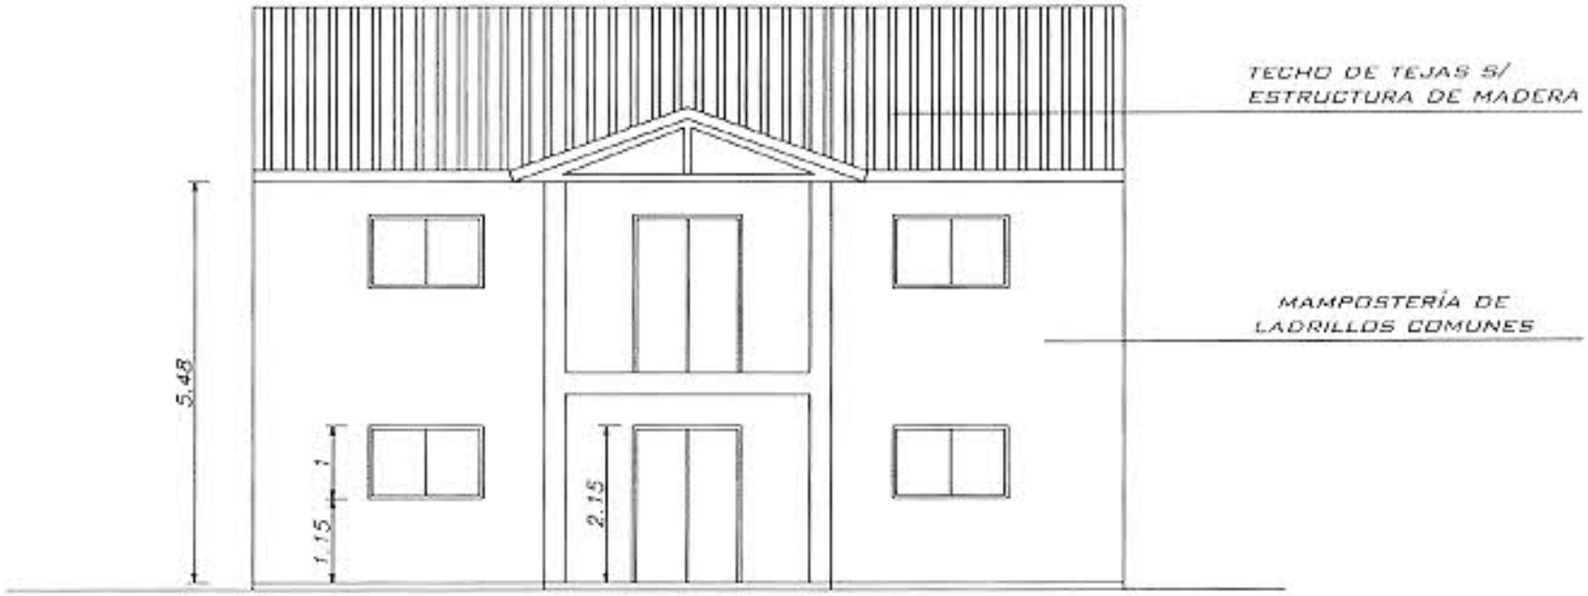

FACHADA ESC. 1-100

REGISTRO Y JUZGADO - SAN PEDRO:

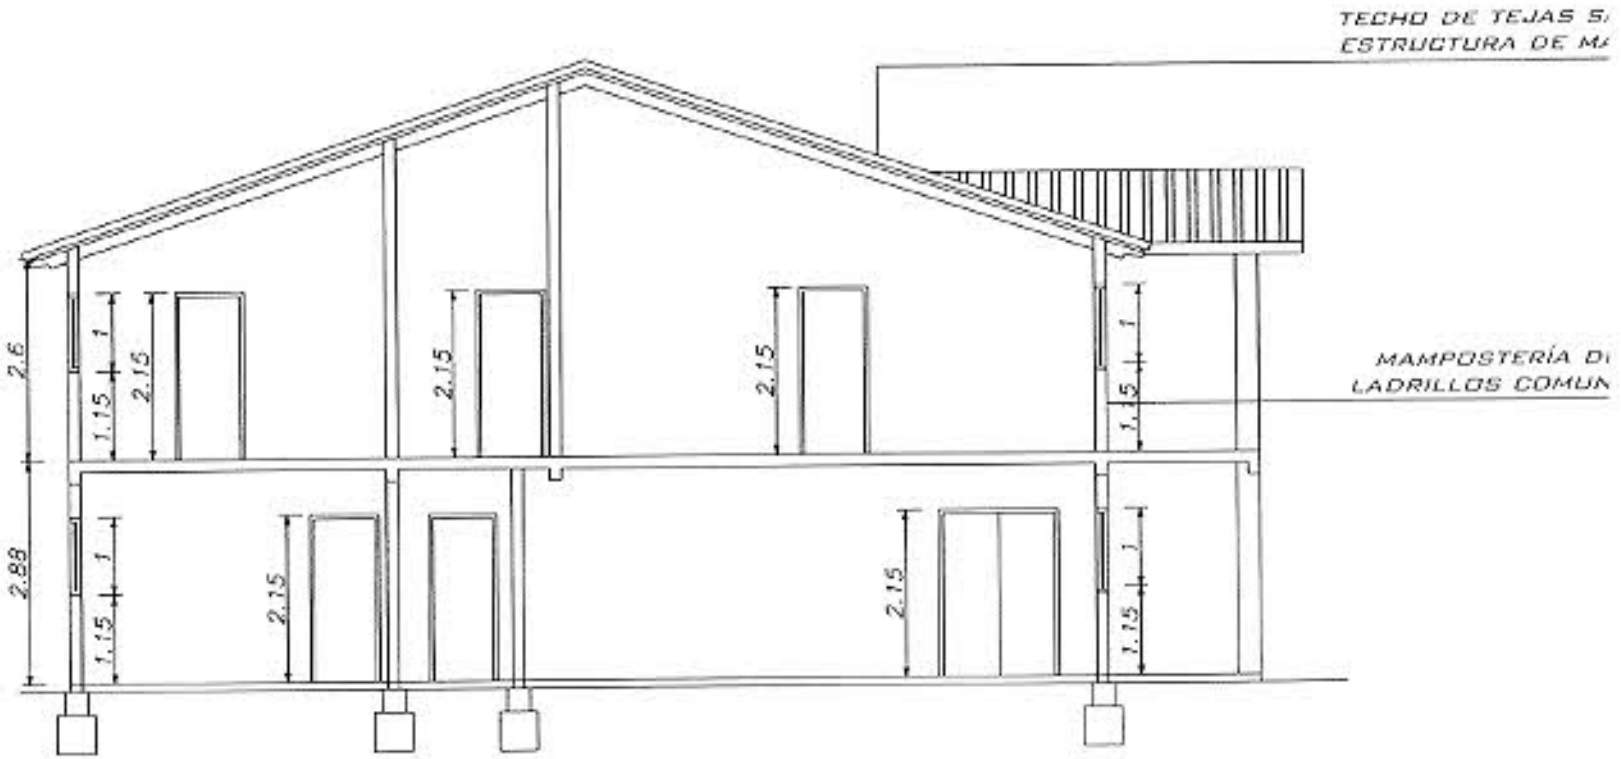

CORTE LONGITUDINAL ESC. 1-1

REGISTRO Y JUZGADO - SAN PE

DEPARTAMENTO
ALTO PARANÁ

CIUDAD
ÑACUNDAY

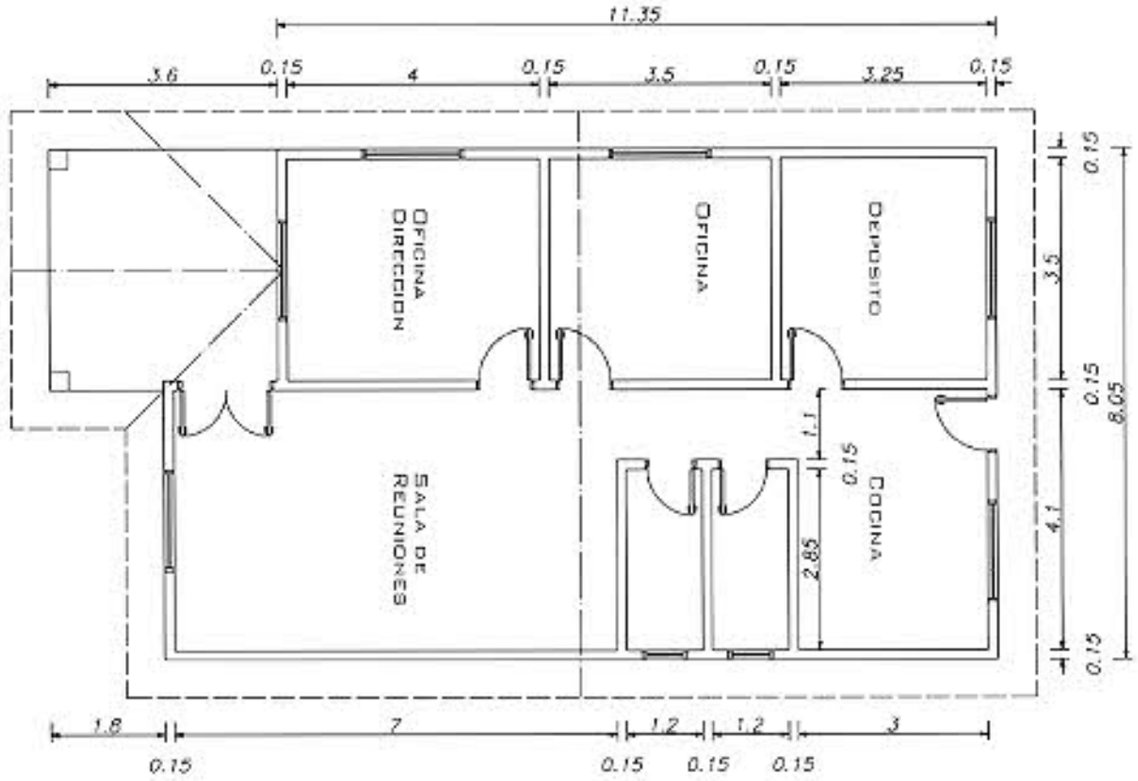

PLANTA BAJA ESC. 1-100
JUZGADO - ÑACUNDAY

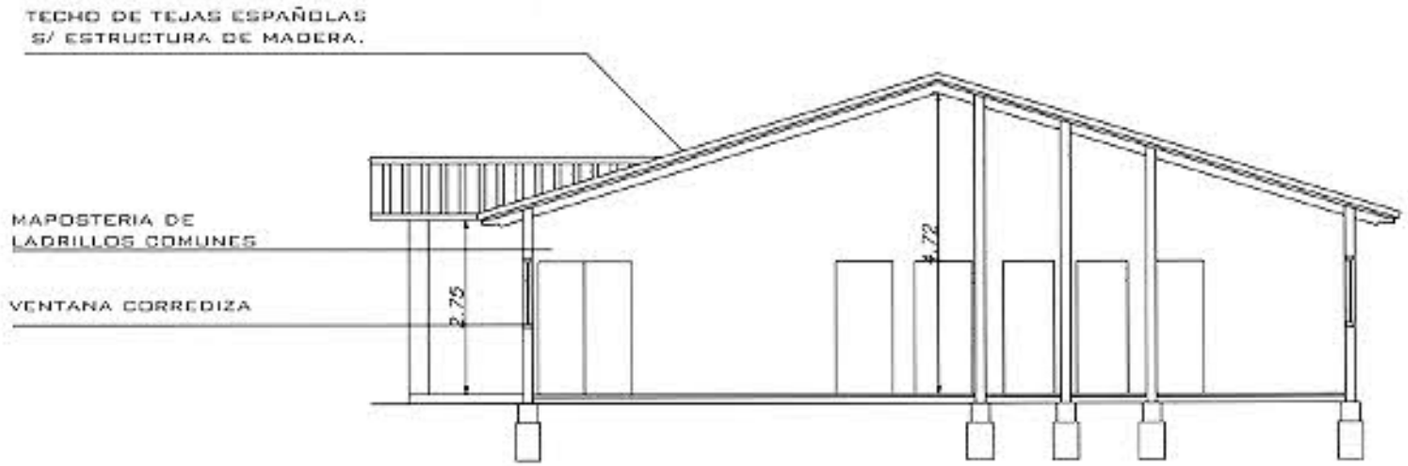

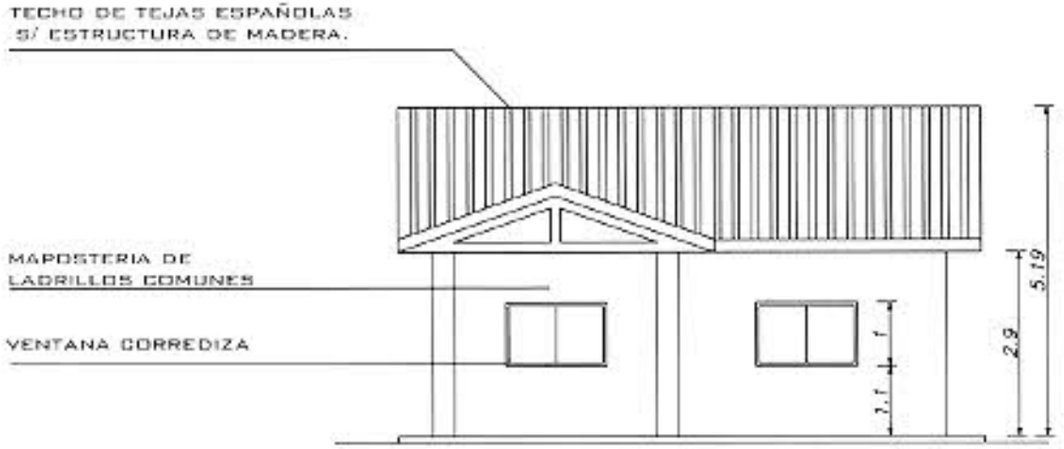

PLANTA BAJA ESC. 1-100
ALTO PARANA ÑACUNDAY

DEPARTAMENTO
MISIONES

CIUDAD
SAN MIGUEL

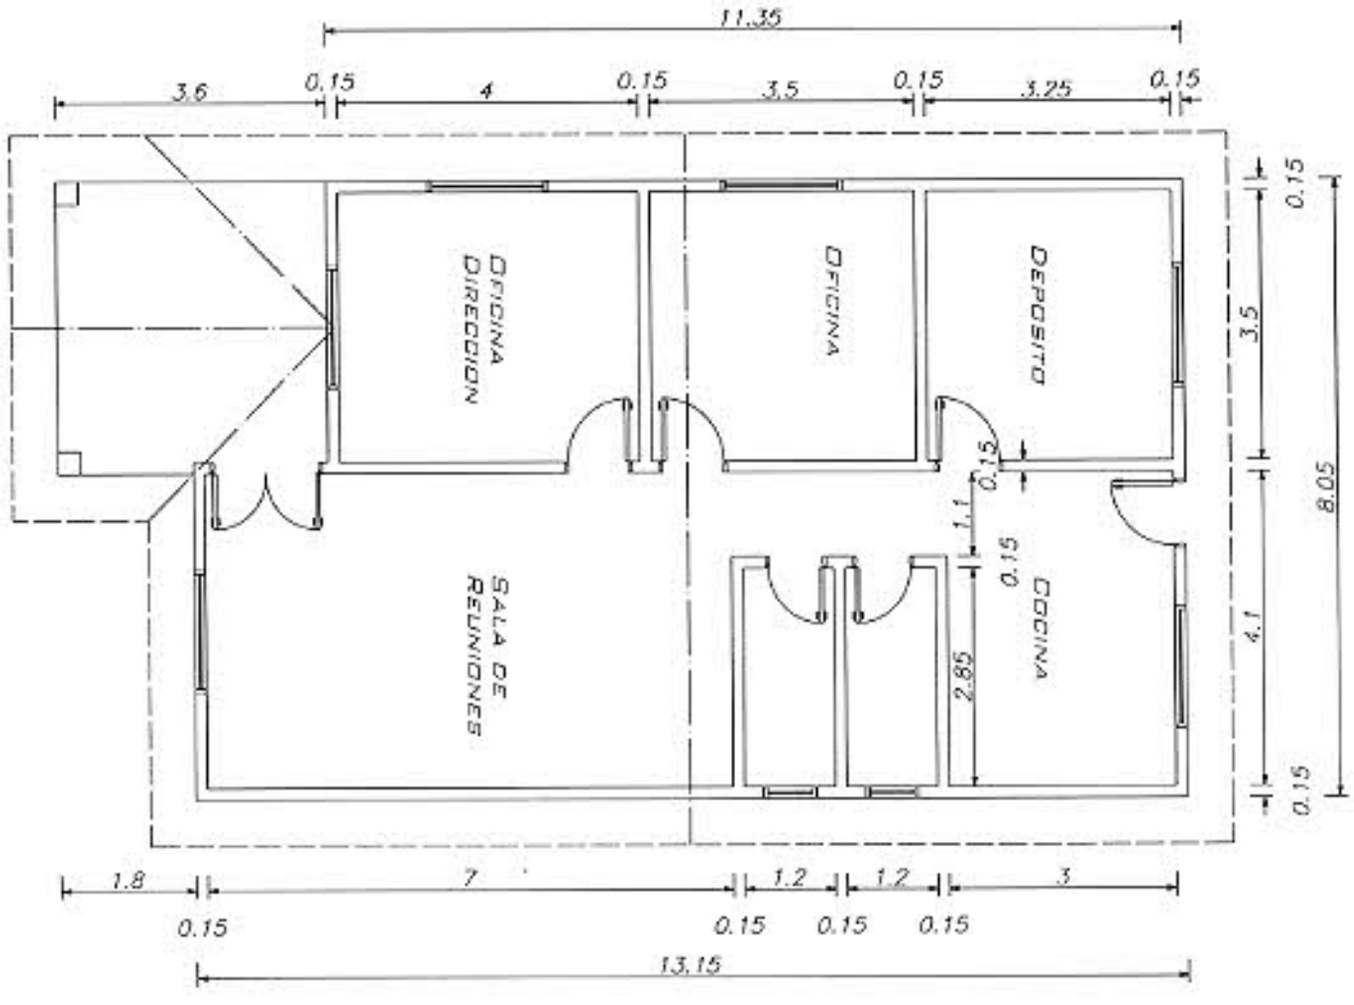

PLANTA BAJA ESC. 1-100
REGISTRO SAN MIGUEL

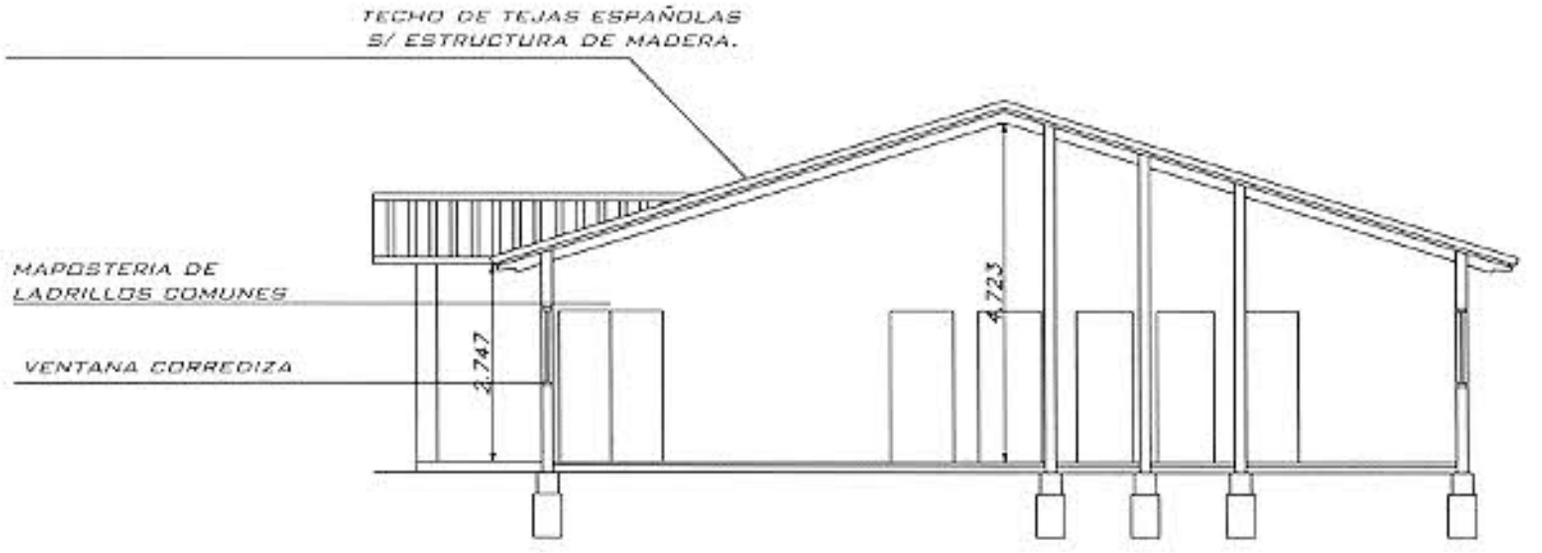

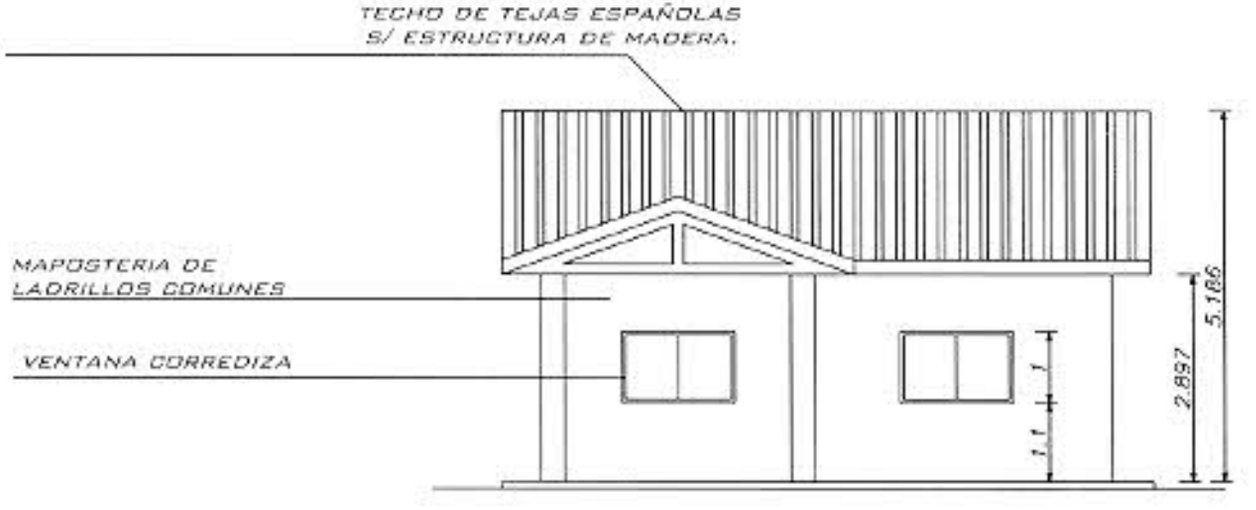

CORTE LONGITUDINAL ESC. 1-100
FACHADA ESC. 1/100

REGISTRO SAN MIGUEL

DEPARTAMENTO
SAN PEDRO

CIUDAD
SANTA ROSA

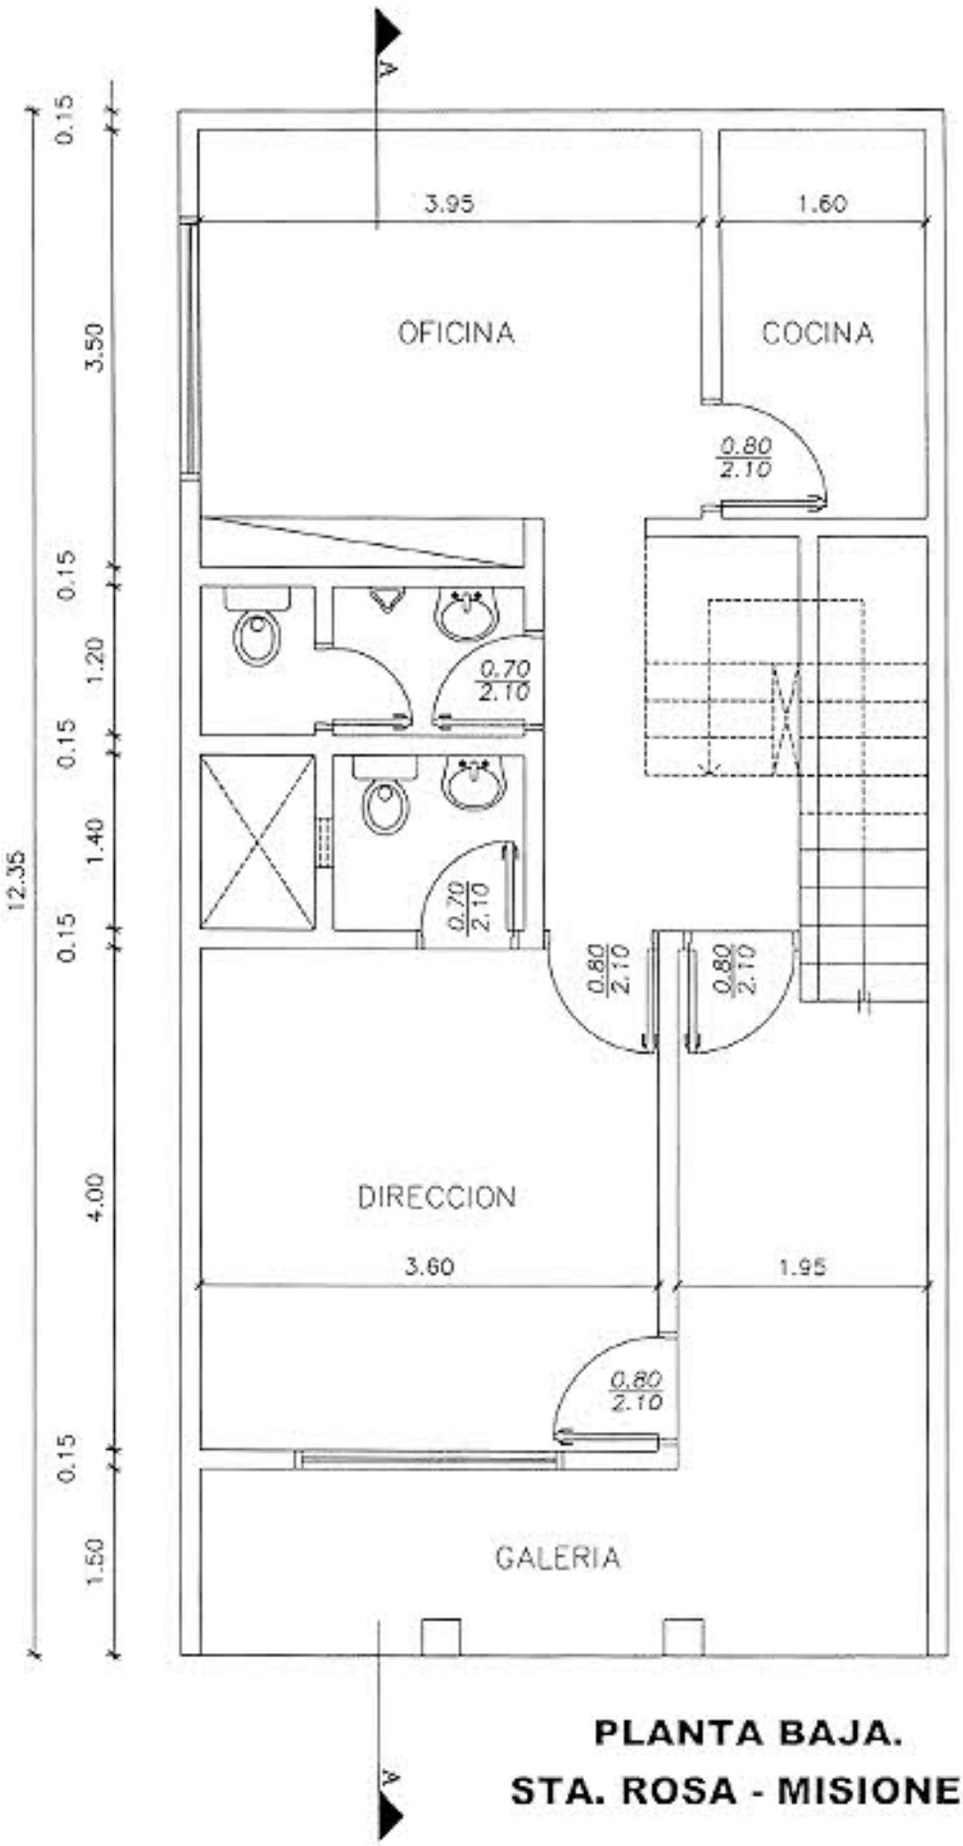

PLANTA BAJA.

STA. ROSA - MISIONES

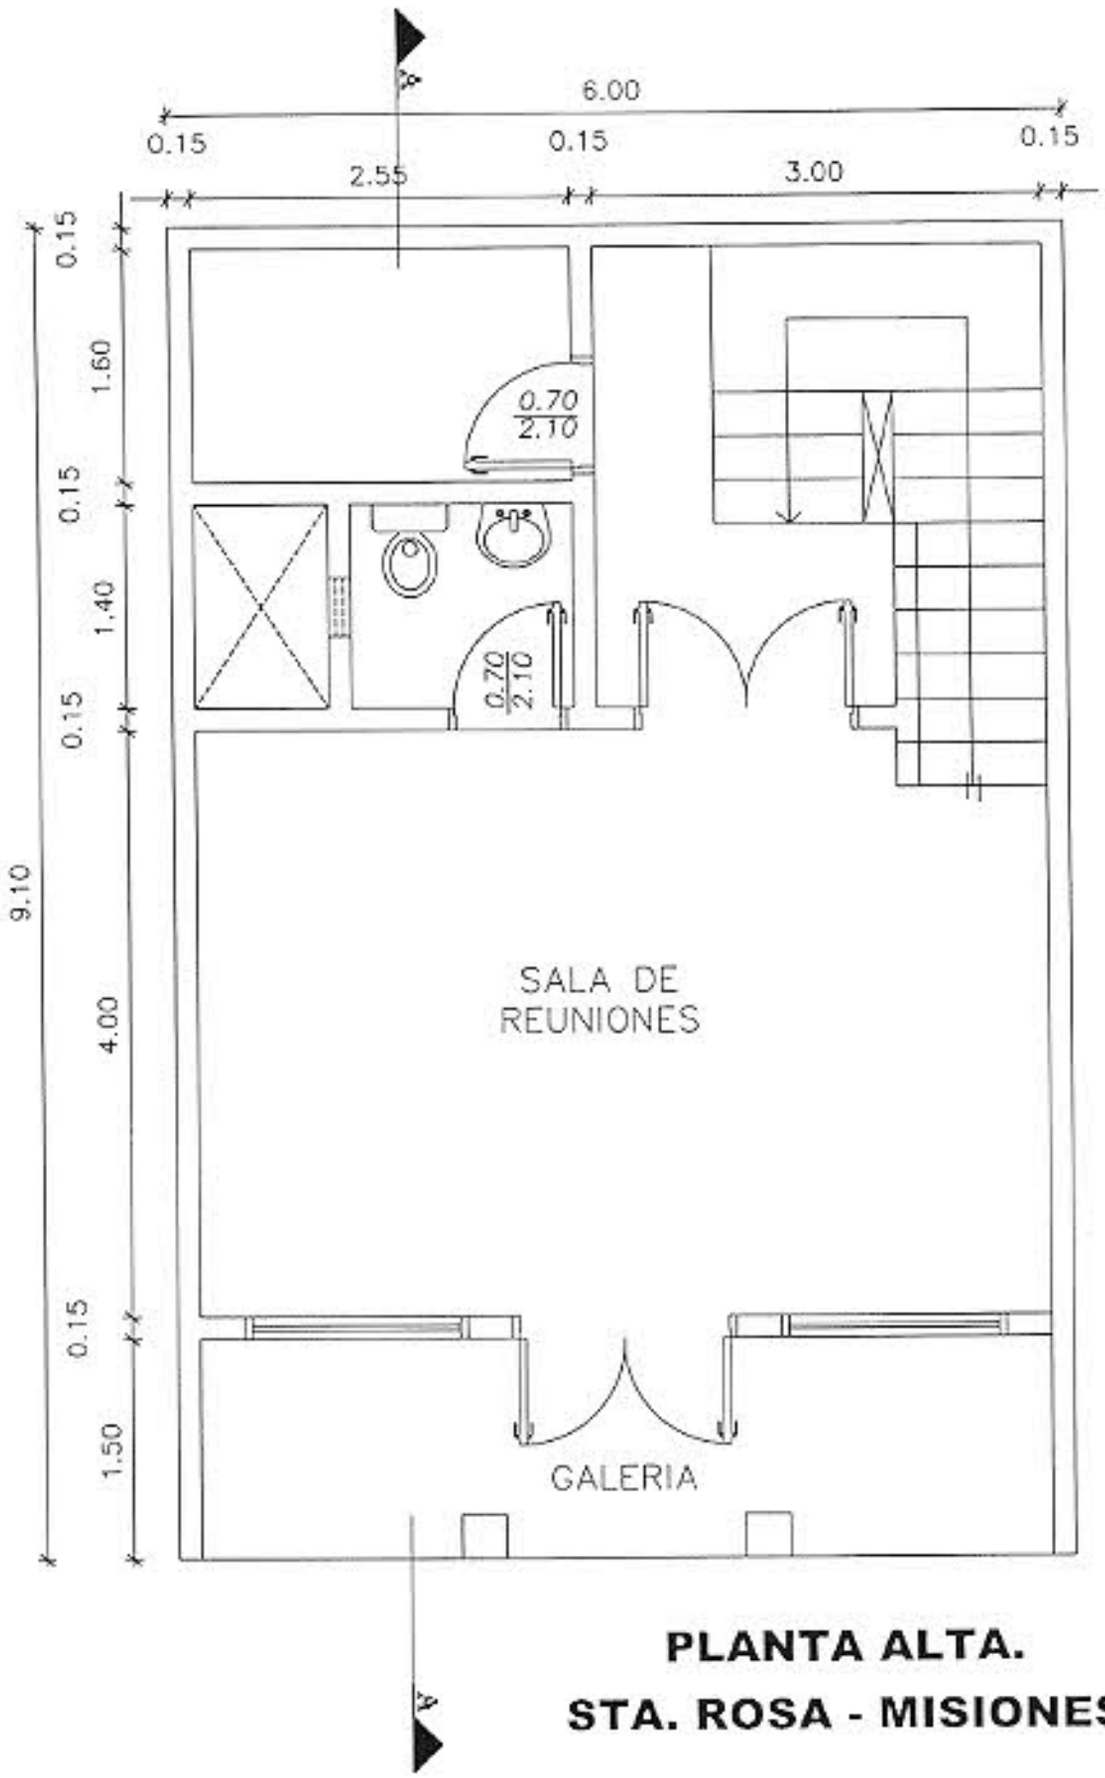

PLANTA ALTA.

STA. ROSA - MISIONES

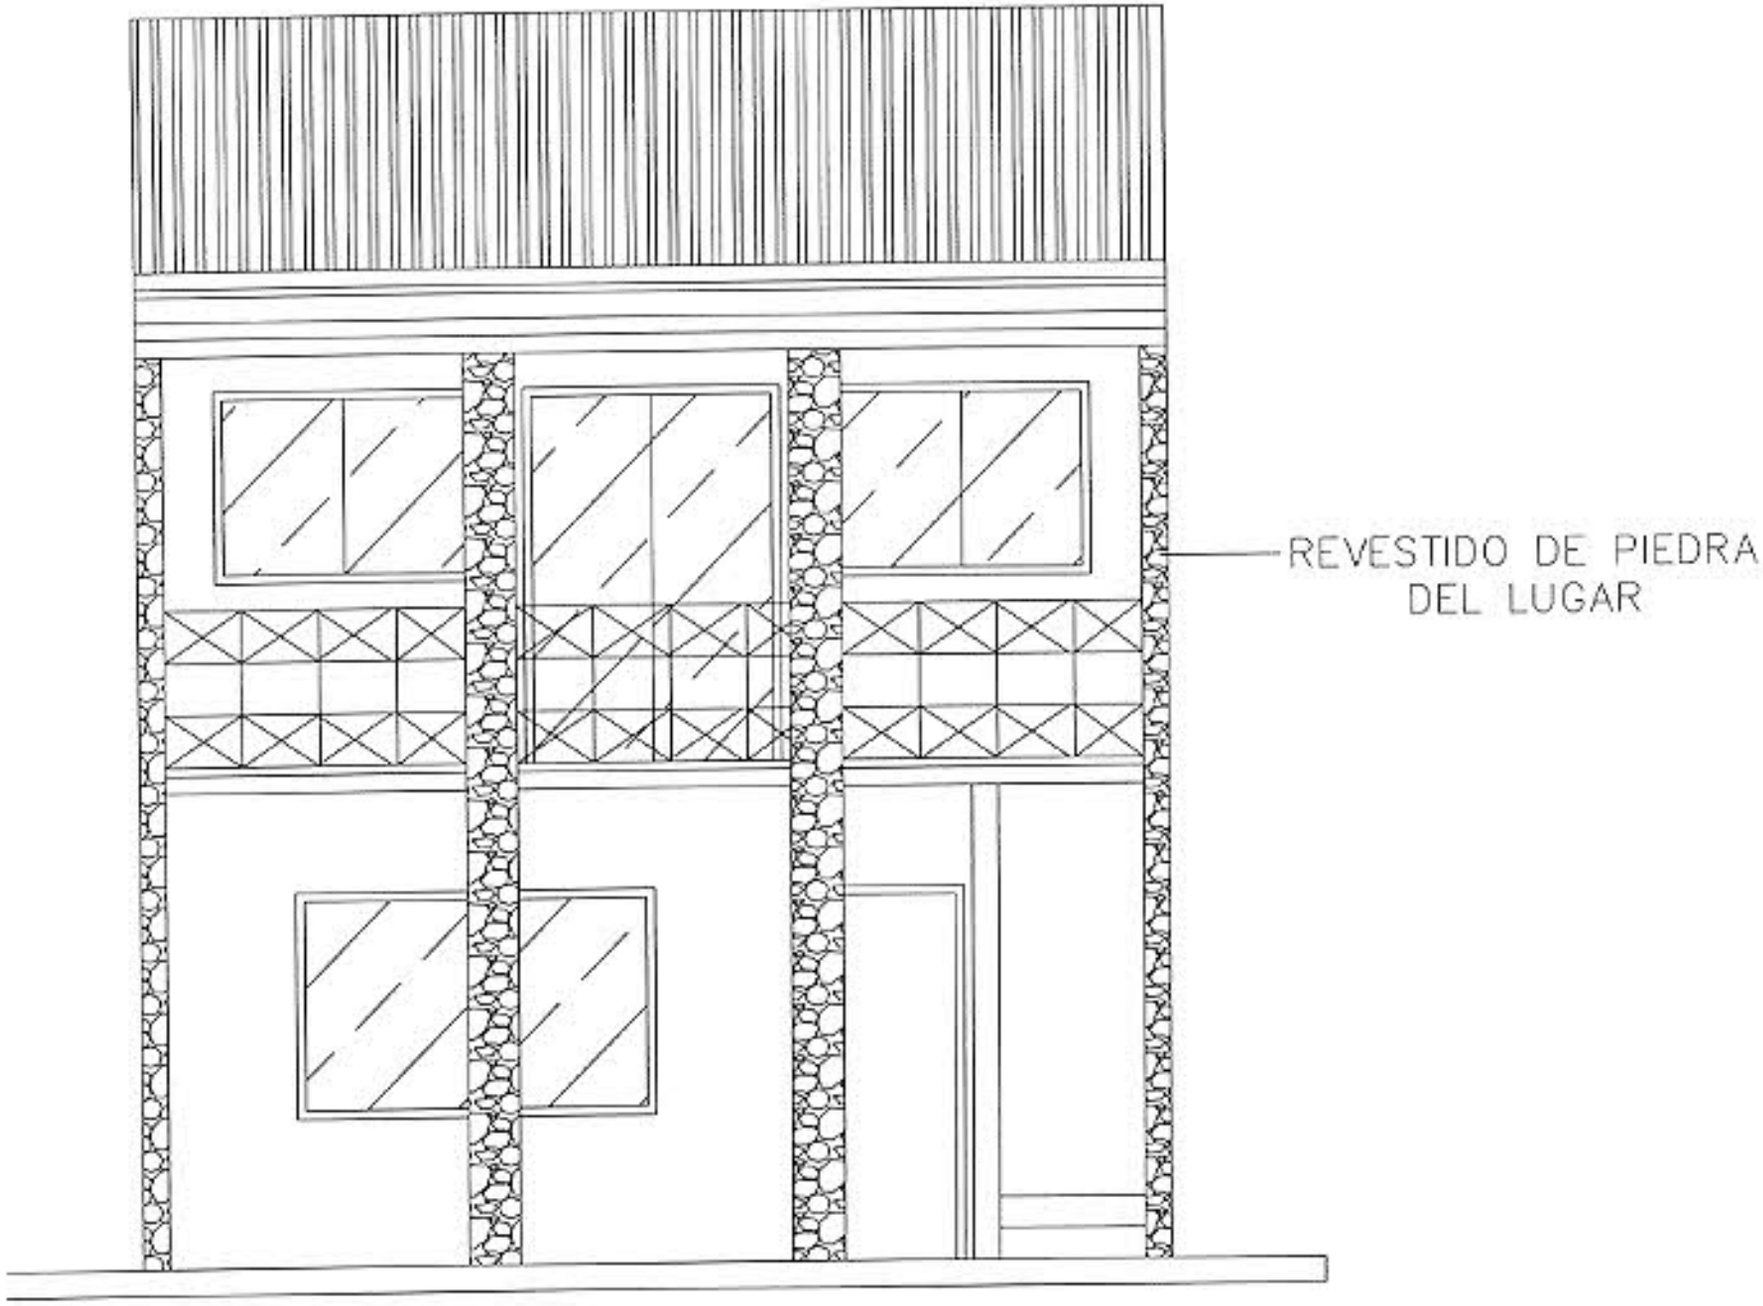

FACHADA.

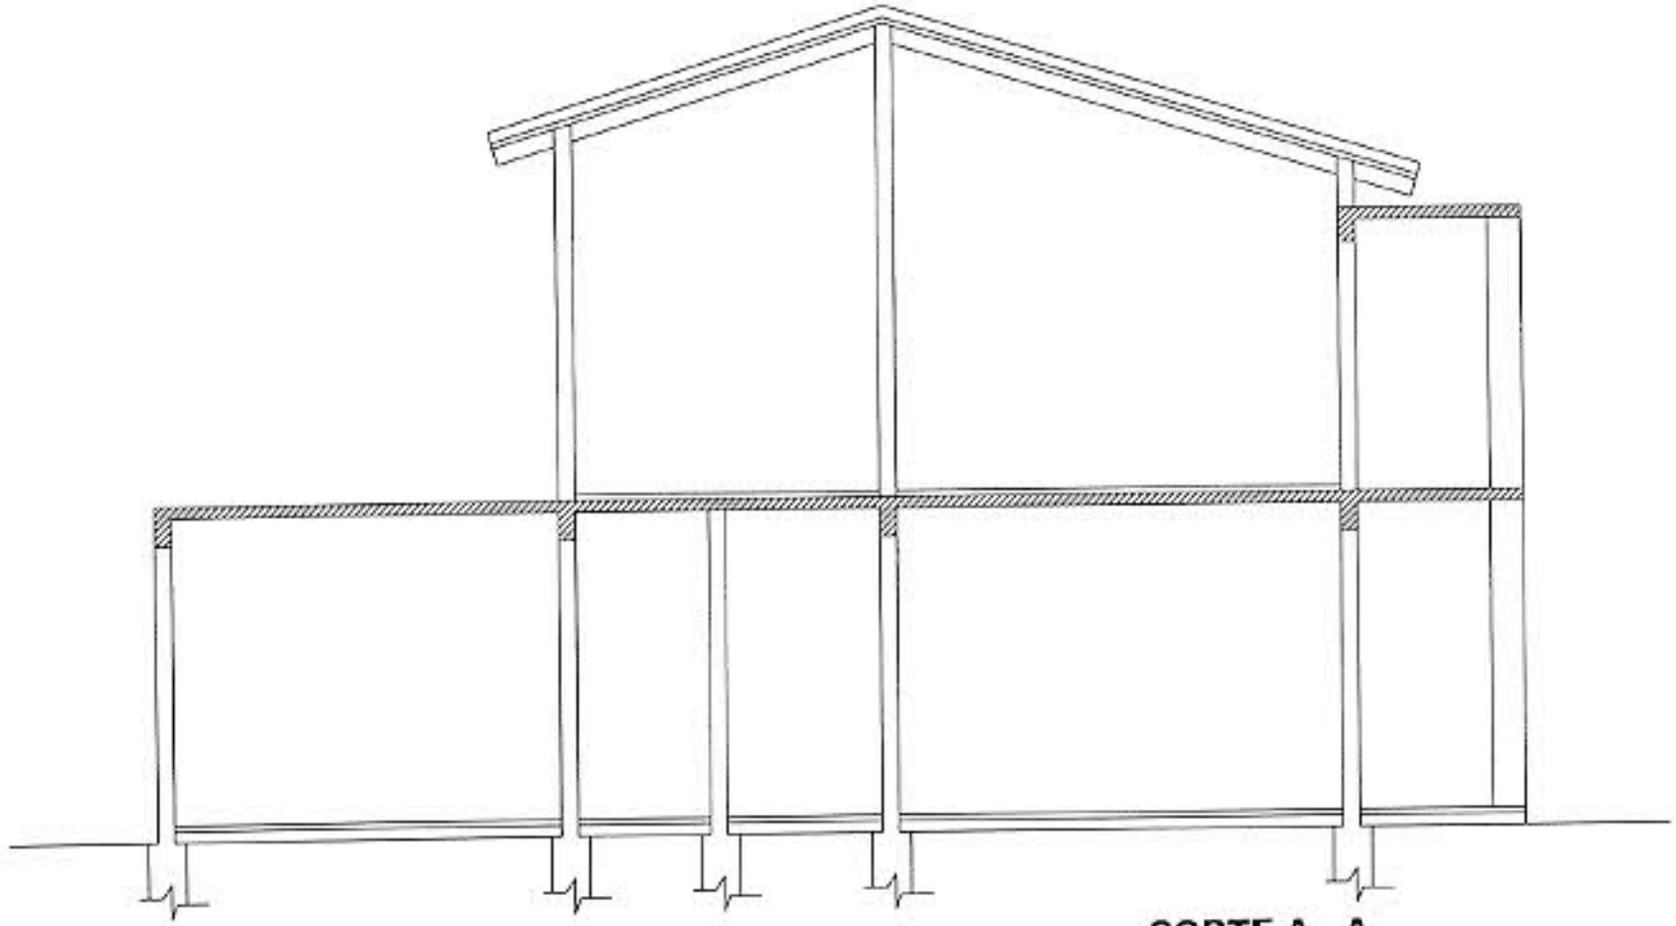

CORTE A - A.

DEPARTAMENTO
SAN PEDRO

CIUDAD
SAN ESTANISLAO

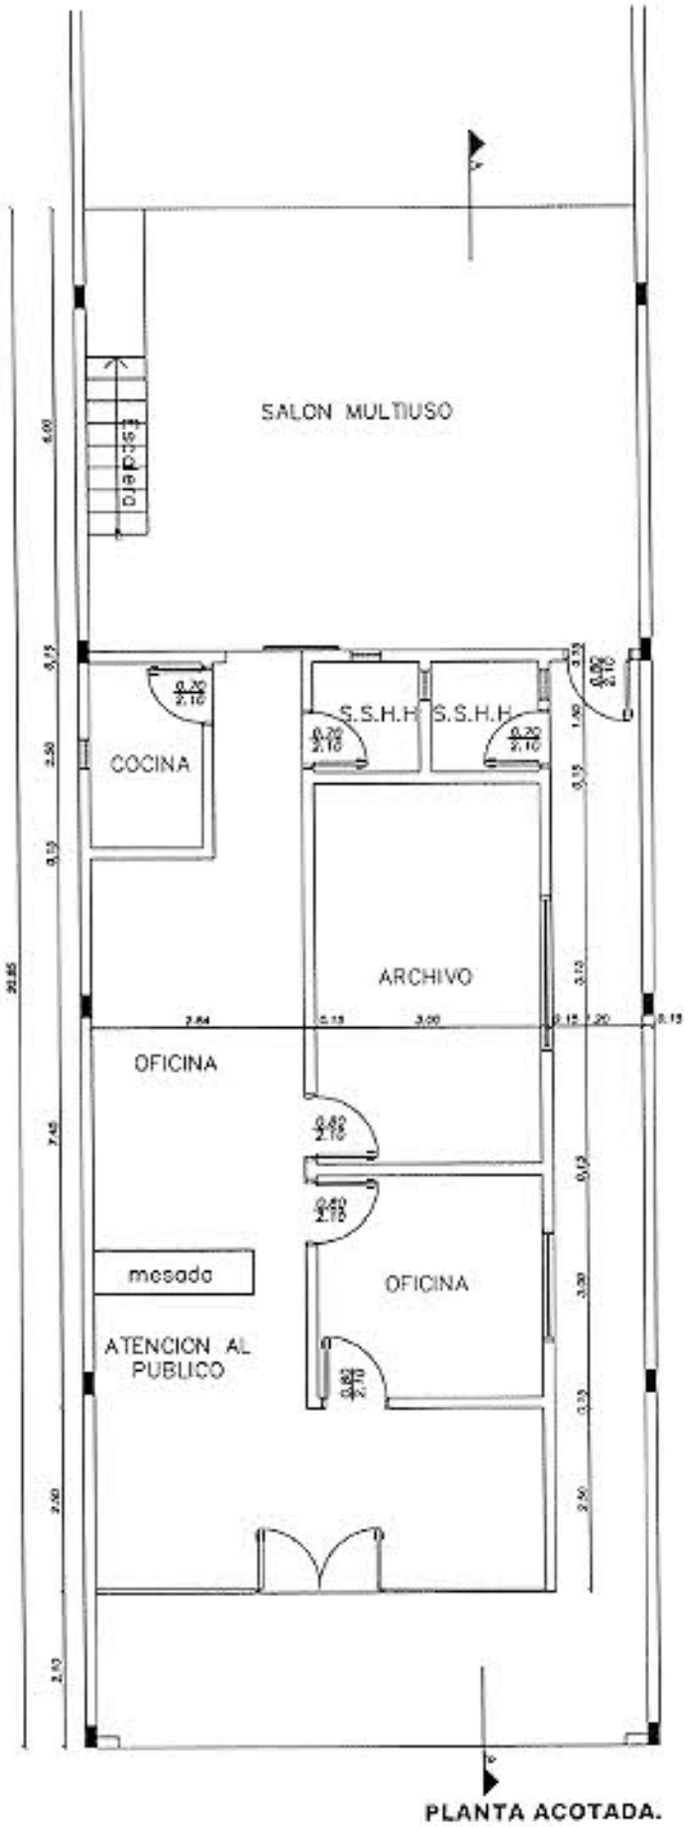

PLANTA ACOTADA.

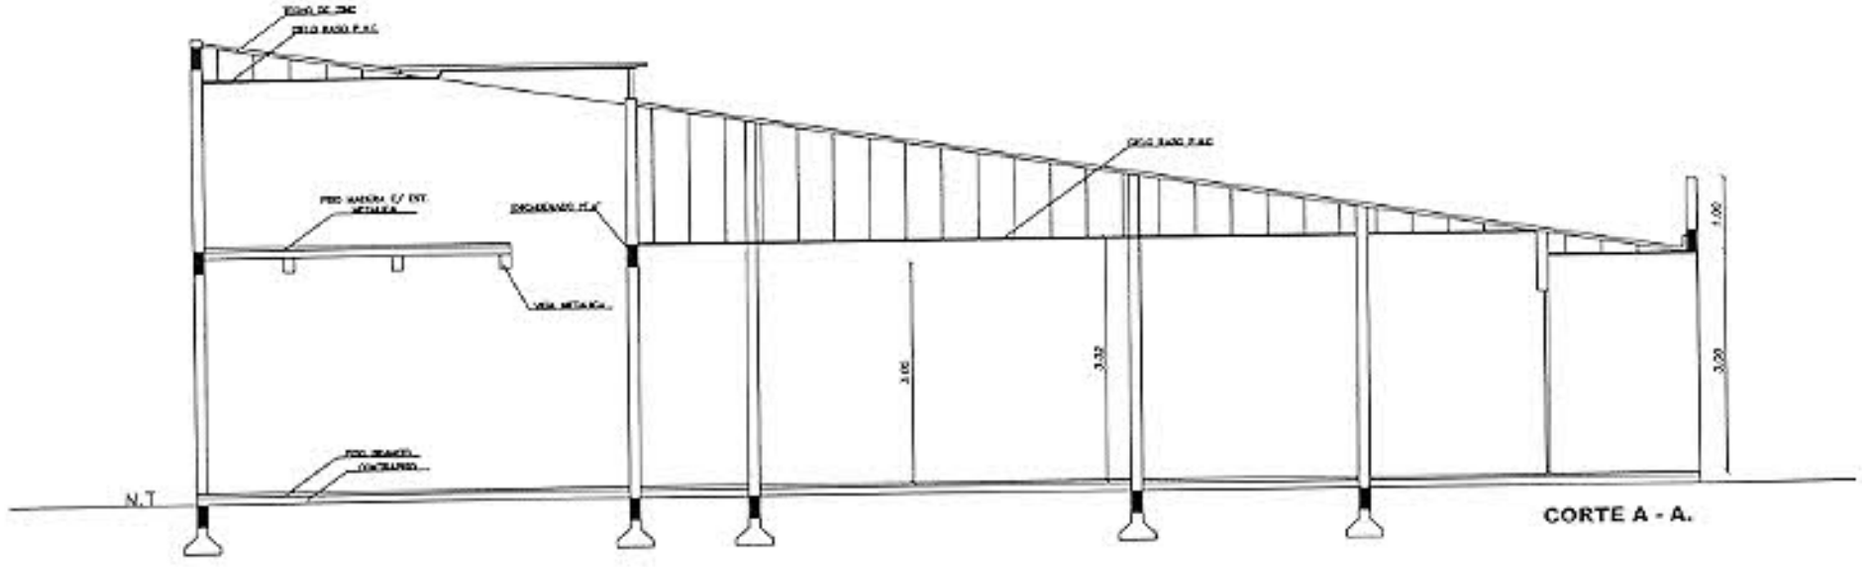

CORTE A - A.

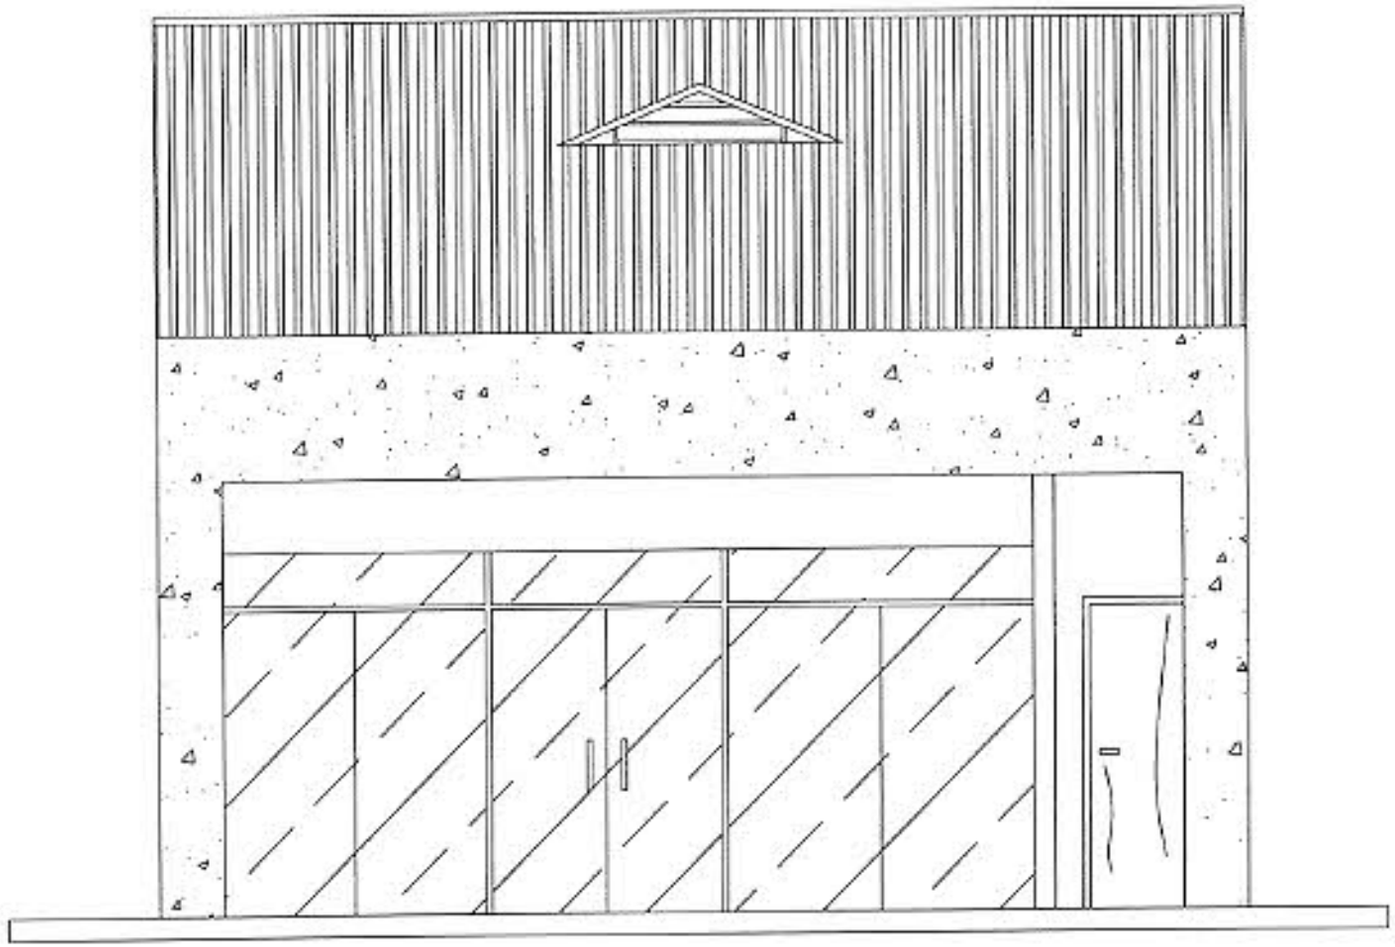

FACHADA.

DEPARTAMENTO
CAAZAPÁ

CIUDAD
MOISÉS BERTONI

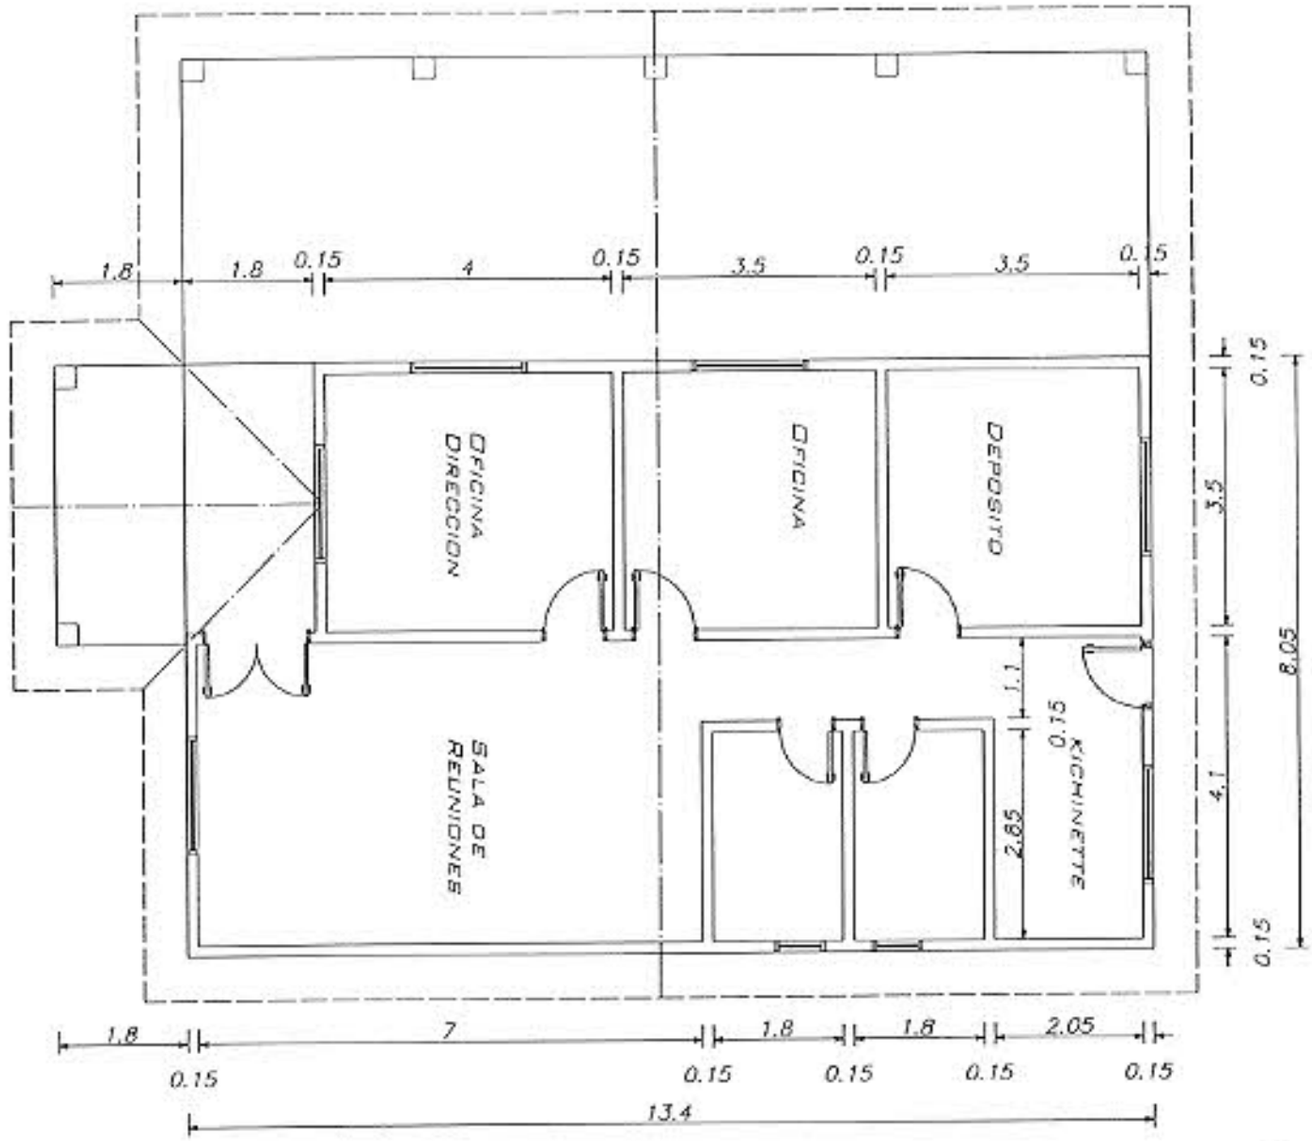

PLANTA ESC. 1-100

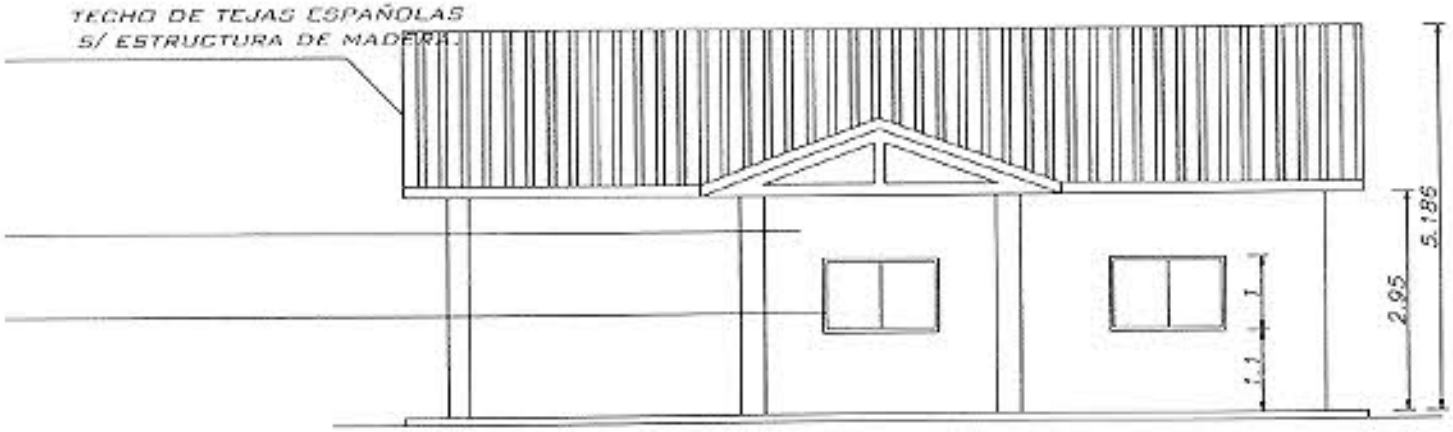

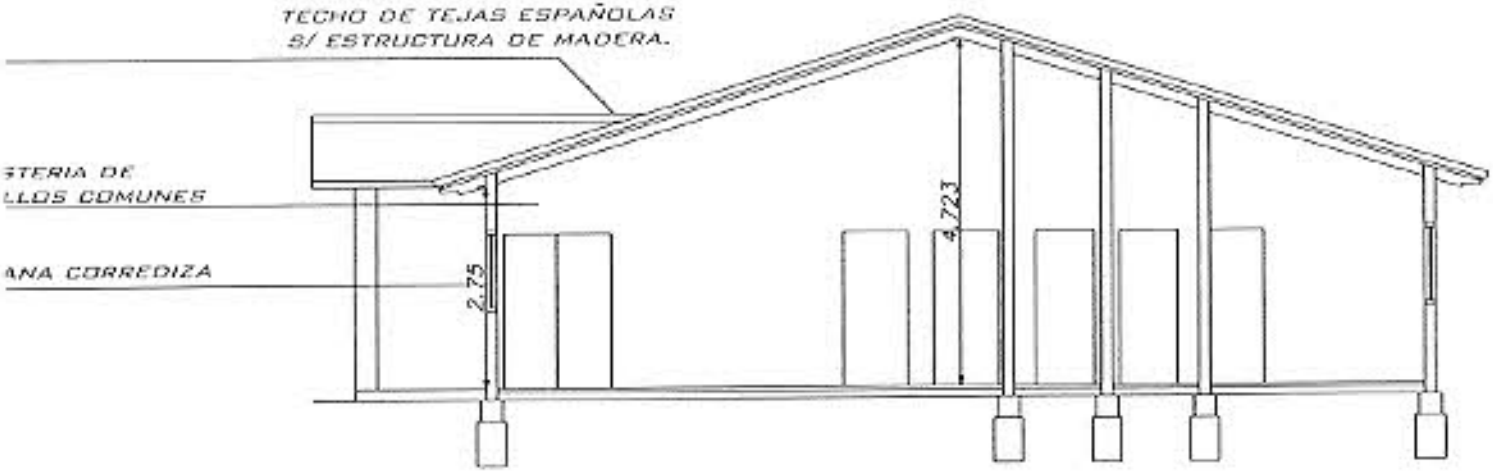

CORTE LONGITUDINAL ESC. 1-100
FACHADA ESC. 1/100