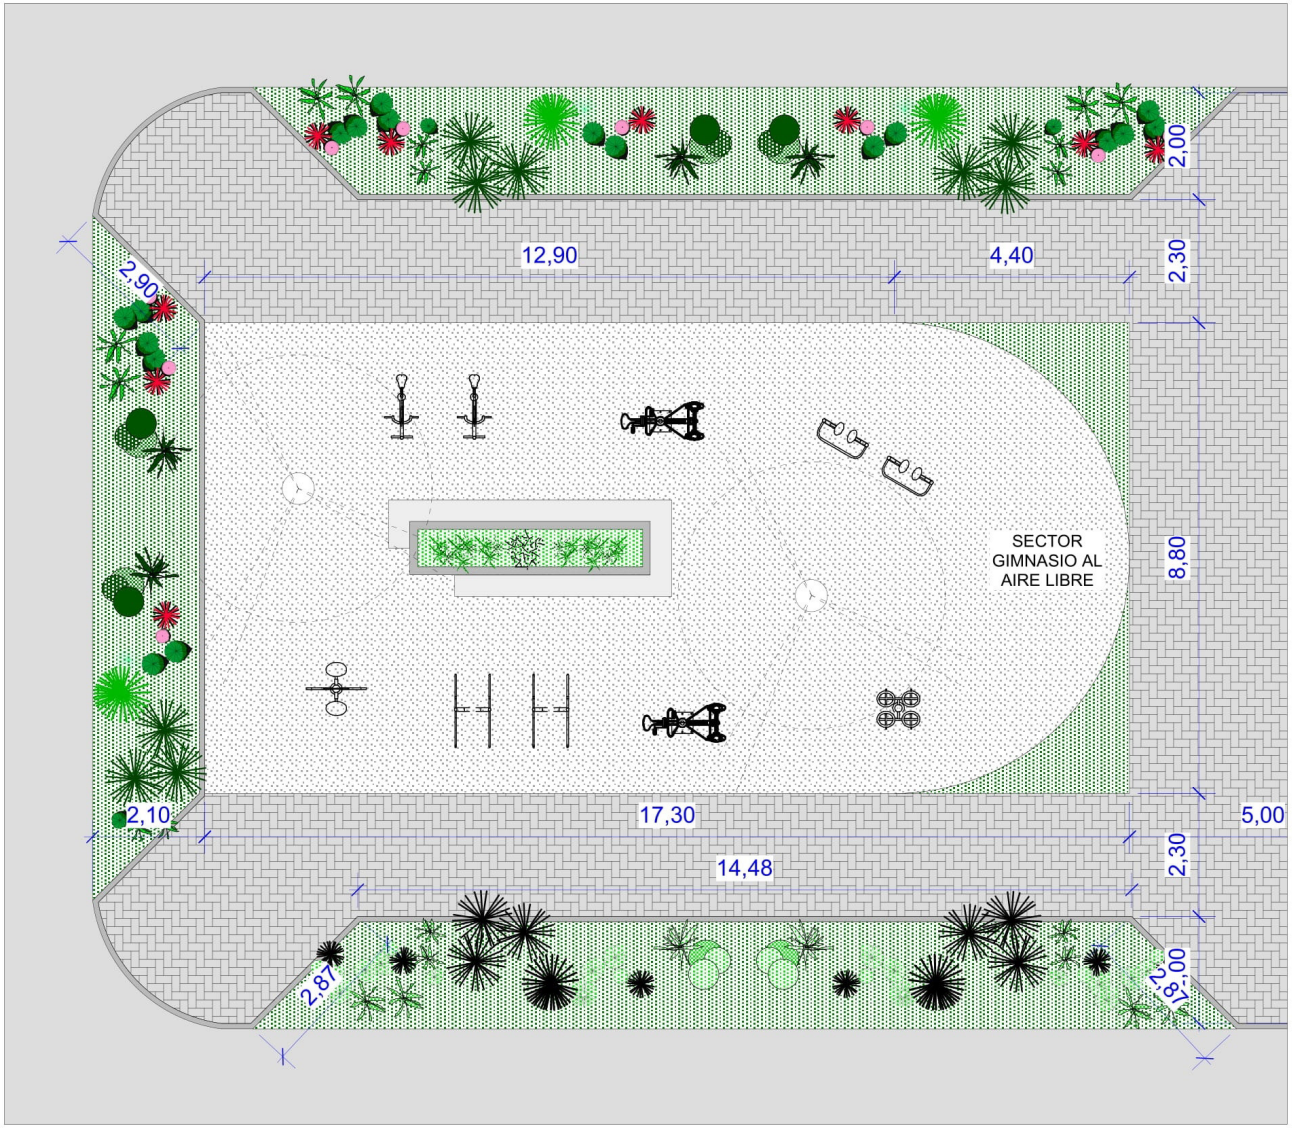

Mirtha E. Román Melgarejo
Arquitecta

PLANTA SECTOR GIMNASIO
ESC.: _____1:100

Municipalidad Tte. 1ero. Manuel Irala Fernández.	Depto. de Pte. Hayes.	PROYECTOS Y OBRAS	Proyecto: GIMNASIO AL AIRE LIBRE

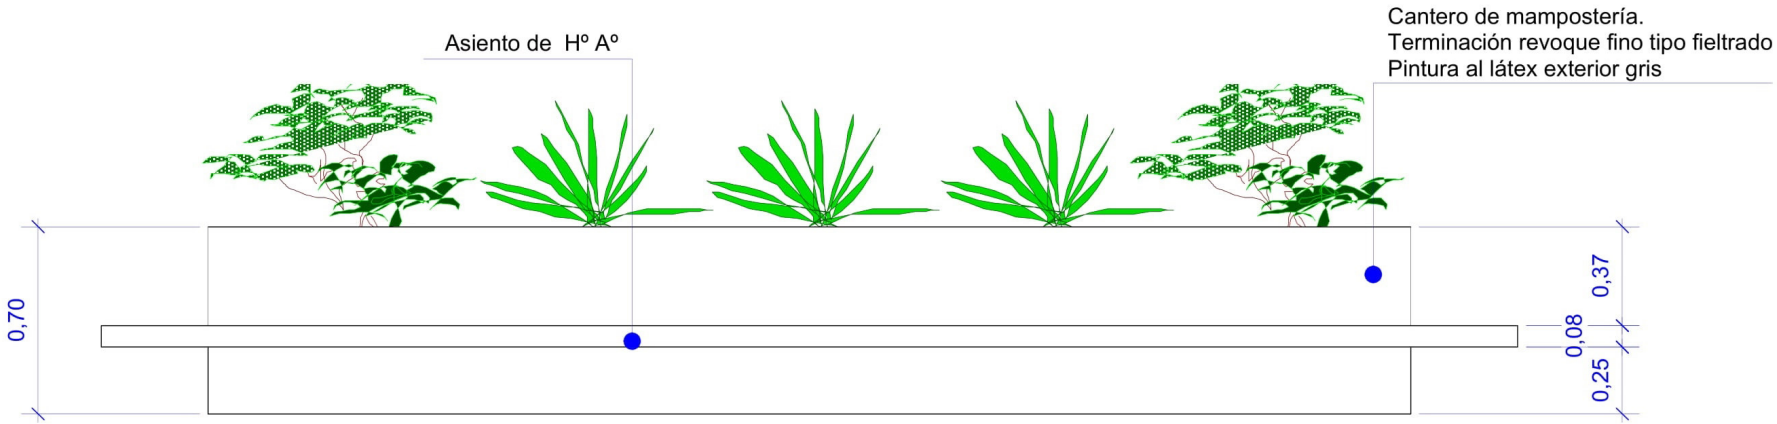

VISTA FRONTAL
ESC.: _____1:20

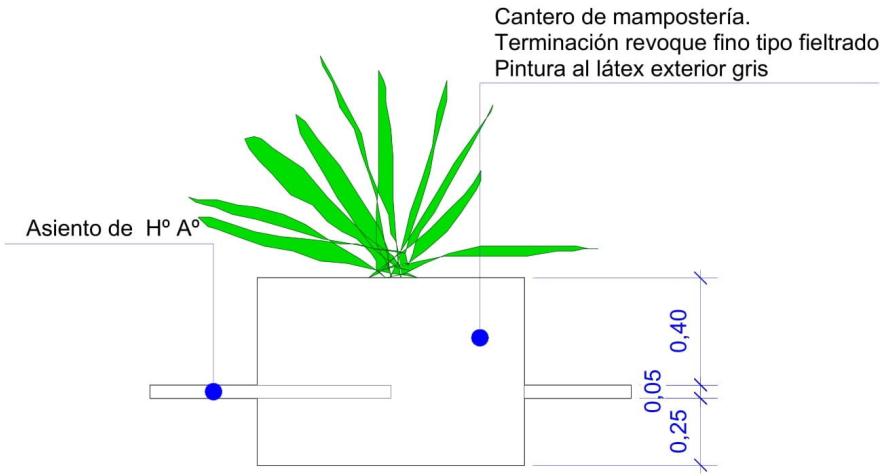

VISTA LATERAL
ESC.: _____1:20

BANCO-CANTERO
SECTOR GIMNASIO

Mirtha E. Román Melgarejo
Arquitecta

	Municipalidad Tte. 1ero. Manuel Irala Fernández.	Depto. de Pte. Hayes.	PROYECTOS Y OBRAS	Proyecto: GIMNASIO AL AIRE LIBRE