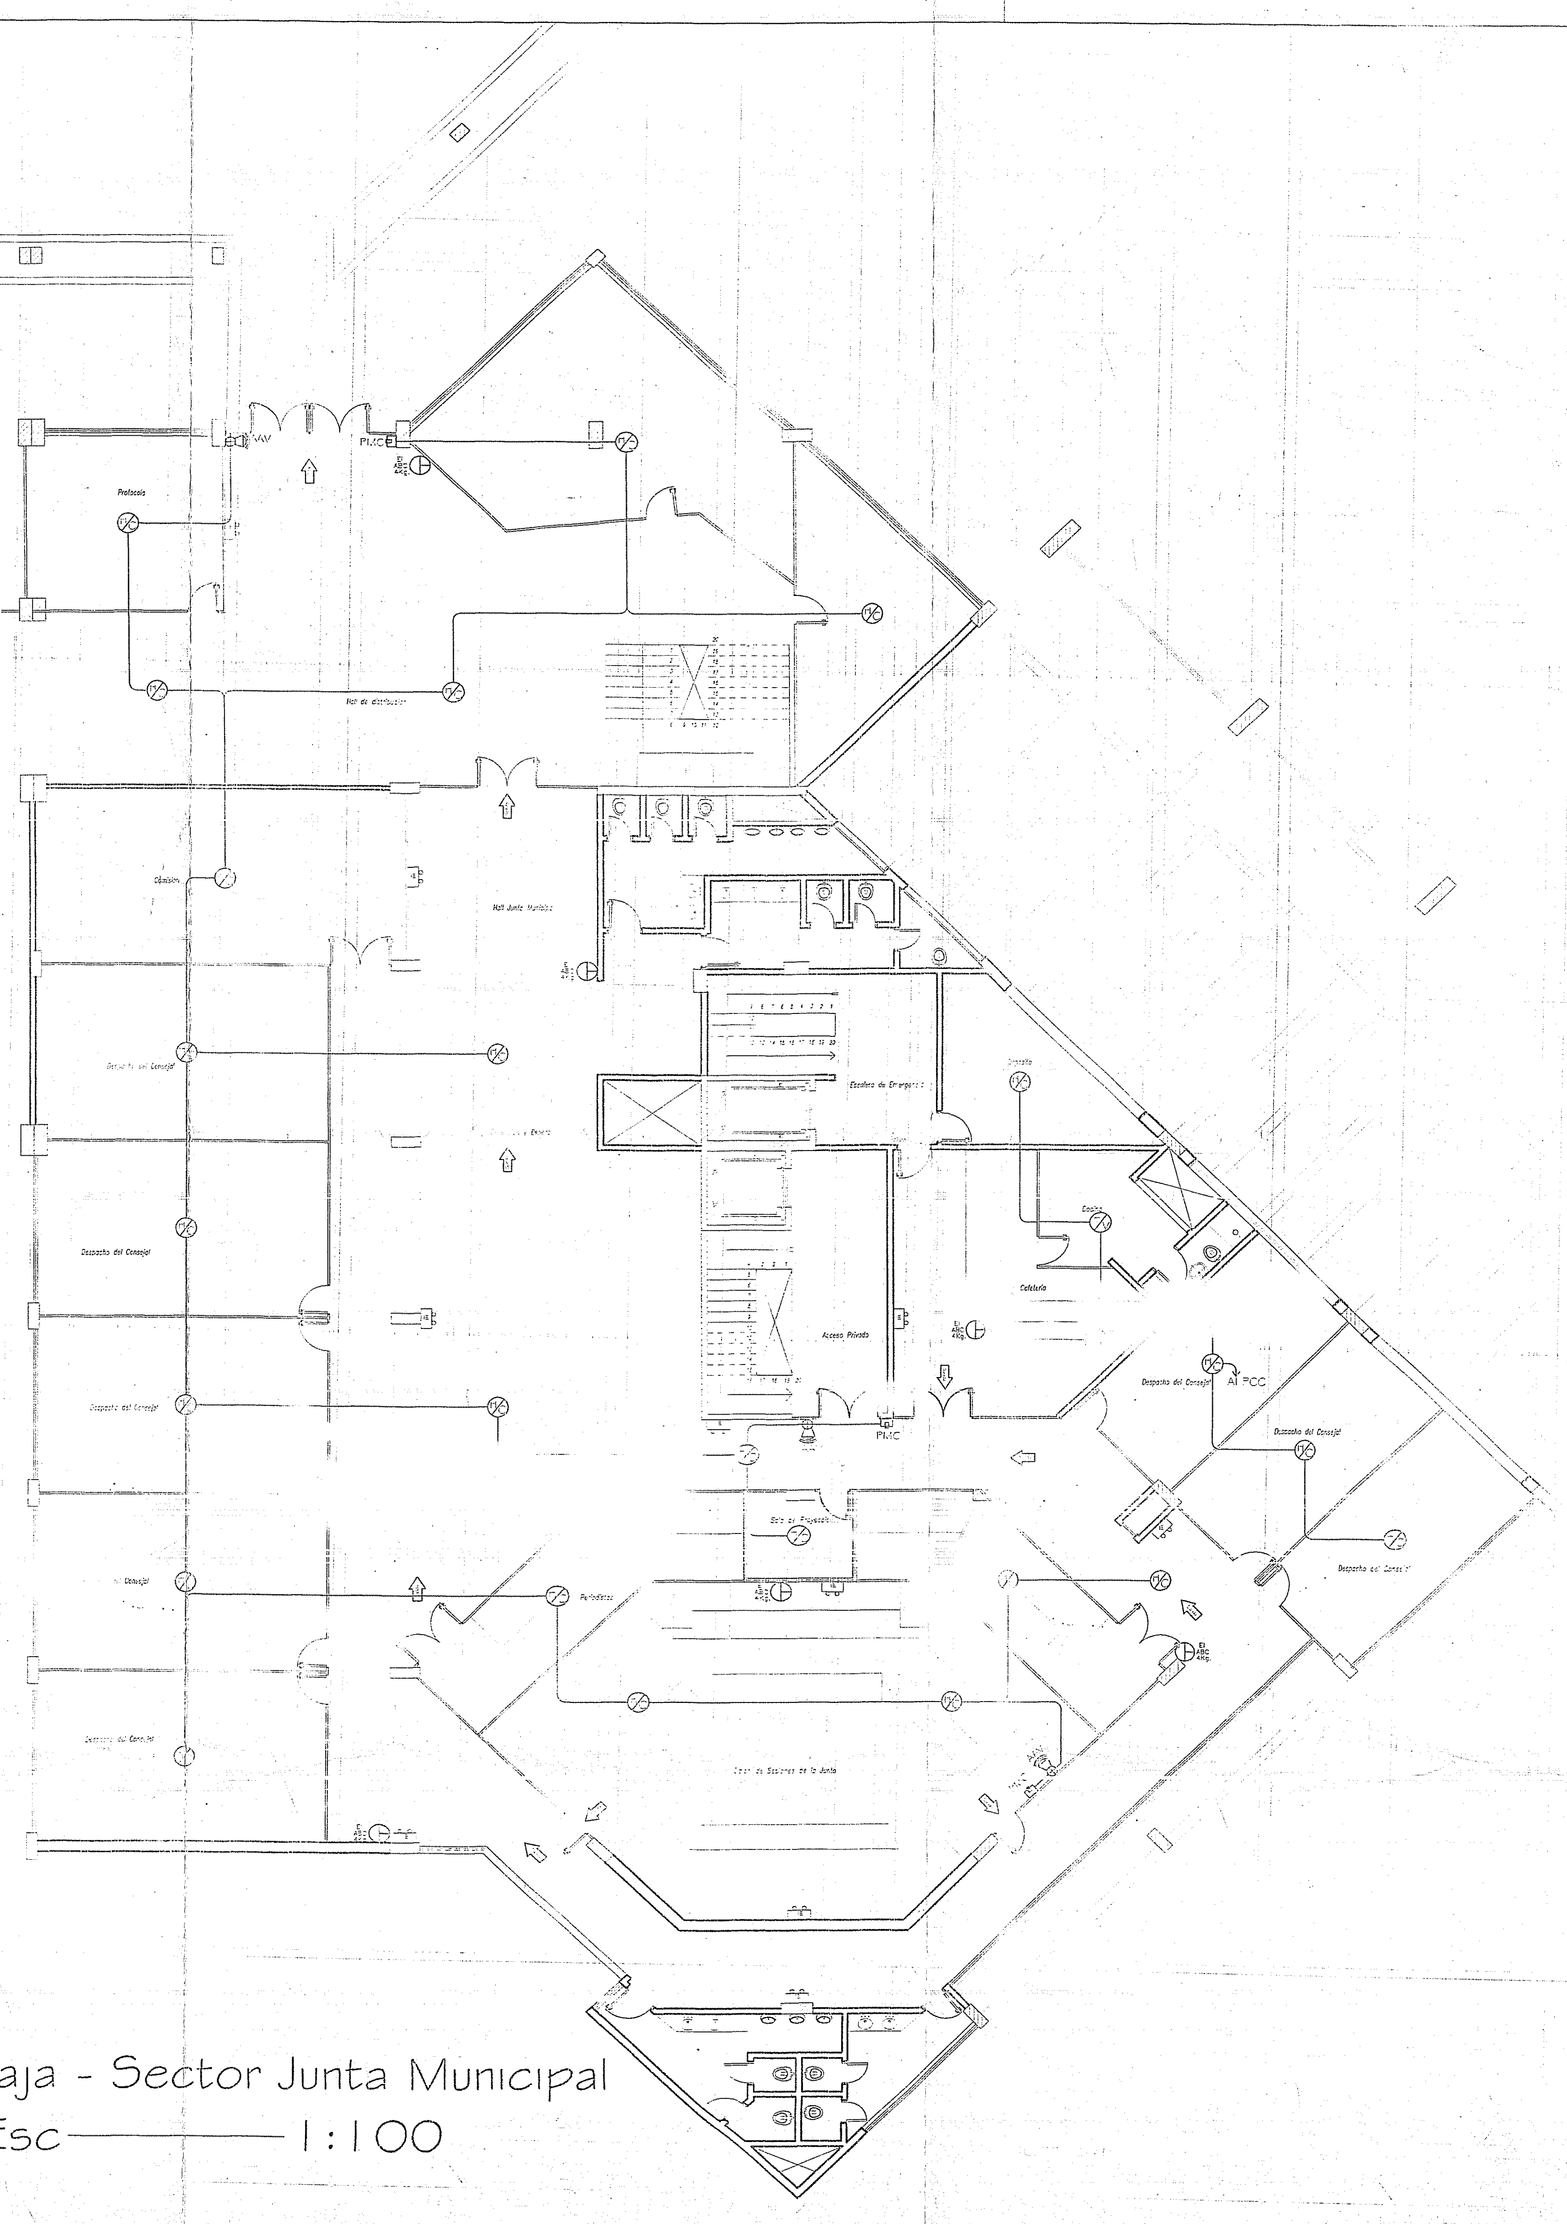

Planta Baja - Sector Junta Municipal

Esc ——— 1:100

REFERENCIAS	
	DISYUNTOR DIFERENCIAL
	CARTEL DE SALIDA DE EMERGENCIA
	DETECTOR TERMOVELOCIMETRICO
	DETECTOR DE HUMO-CALOR
AAV	ALARMA AUDIO VISUAL
	ILUMINACION DE EMERGENCIA AUTONOMA.
PSMC	PULSADOR MANUAL DE CONTROL.
PCC	PANEL CENTRAL DE CONTROL.
	EXTINTOR DE INCENDIOS ABC 4 Kg.-
	BOCA DE INCENDIOS EQUIPADA
BIS	BOCA DE INCENDIOS SIAMESA
	CARTEL CON MEMBRETE "RIESGO ELECTRICO"
AP 10 LTS	AGUA PRESURIZADA 10 LITROS.-
PCF	PUERTA CORTA FUEGO.-

Junto con P.B

MUNICIPALIDAD DE ASUNCION
DIRECC. DE OBRAS PARTICULARES
Se expide el presente plano de funcionamiento de Protección contra Incendios cuya Inspección Exp. N° No 5.323/2009 de la construcción
Resol. N° 15 ADIR Fecha: 27 ENE 2010

MUNICIPALIDAD DE ASUNCION

INTENDENTA
Sra. María Evangelista Troche de Gallegos

DIRECCION GENERAL DE OBRAS
Director: Arq. David Zayas.

PLANO DE PROYECTO DE PROTECCIÓN CONTRA INCENDIOS
PALACIO MUNICIPAL – BLOQUE A JUNTA MUNICIPAL

1:100	SUBSUELO	SUP. A PROTEGER: 26.996,81 m2.	Enero – 2010	3