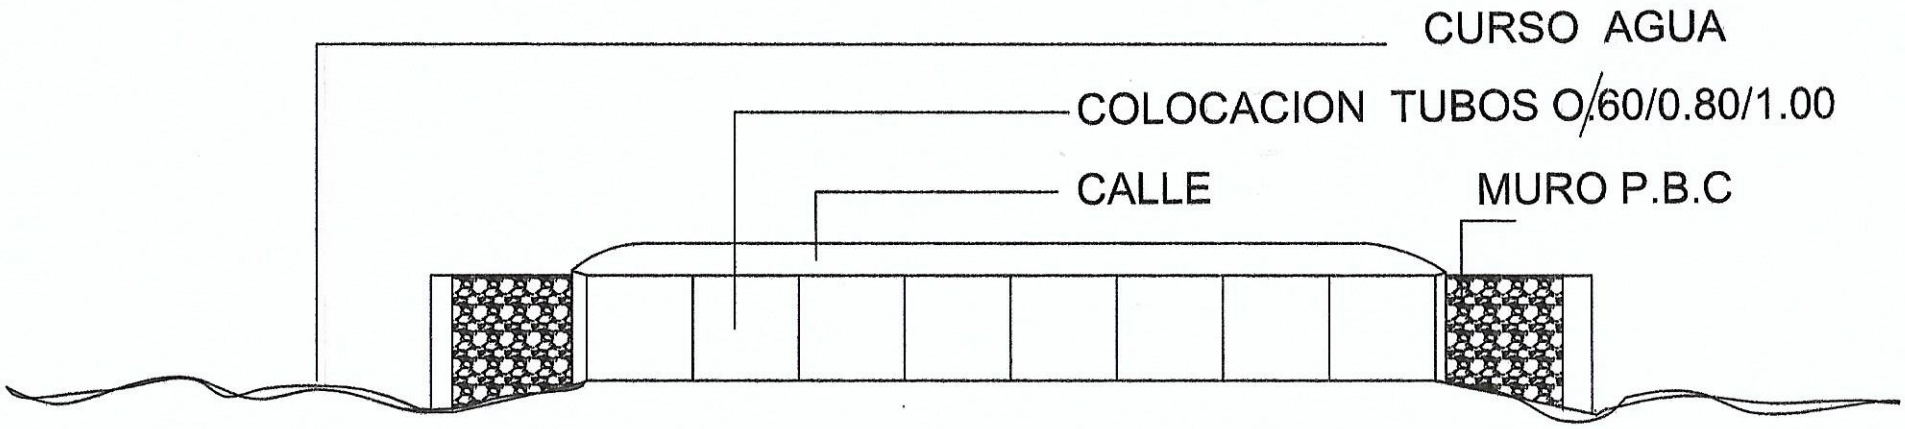

CANTIDAD Y DIAMETROS SUJETA A UBICACION

PROYECTO: COLOCACION TUBOS HºAº
UBICACION: ZONA URBANA E INTERURBANA - UNION-II DPTO.SAN PEDRO