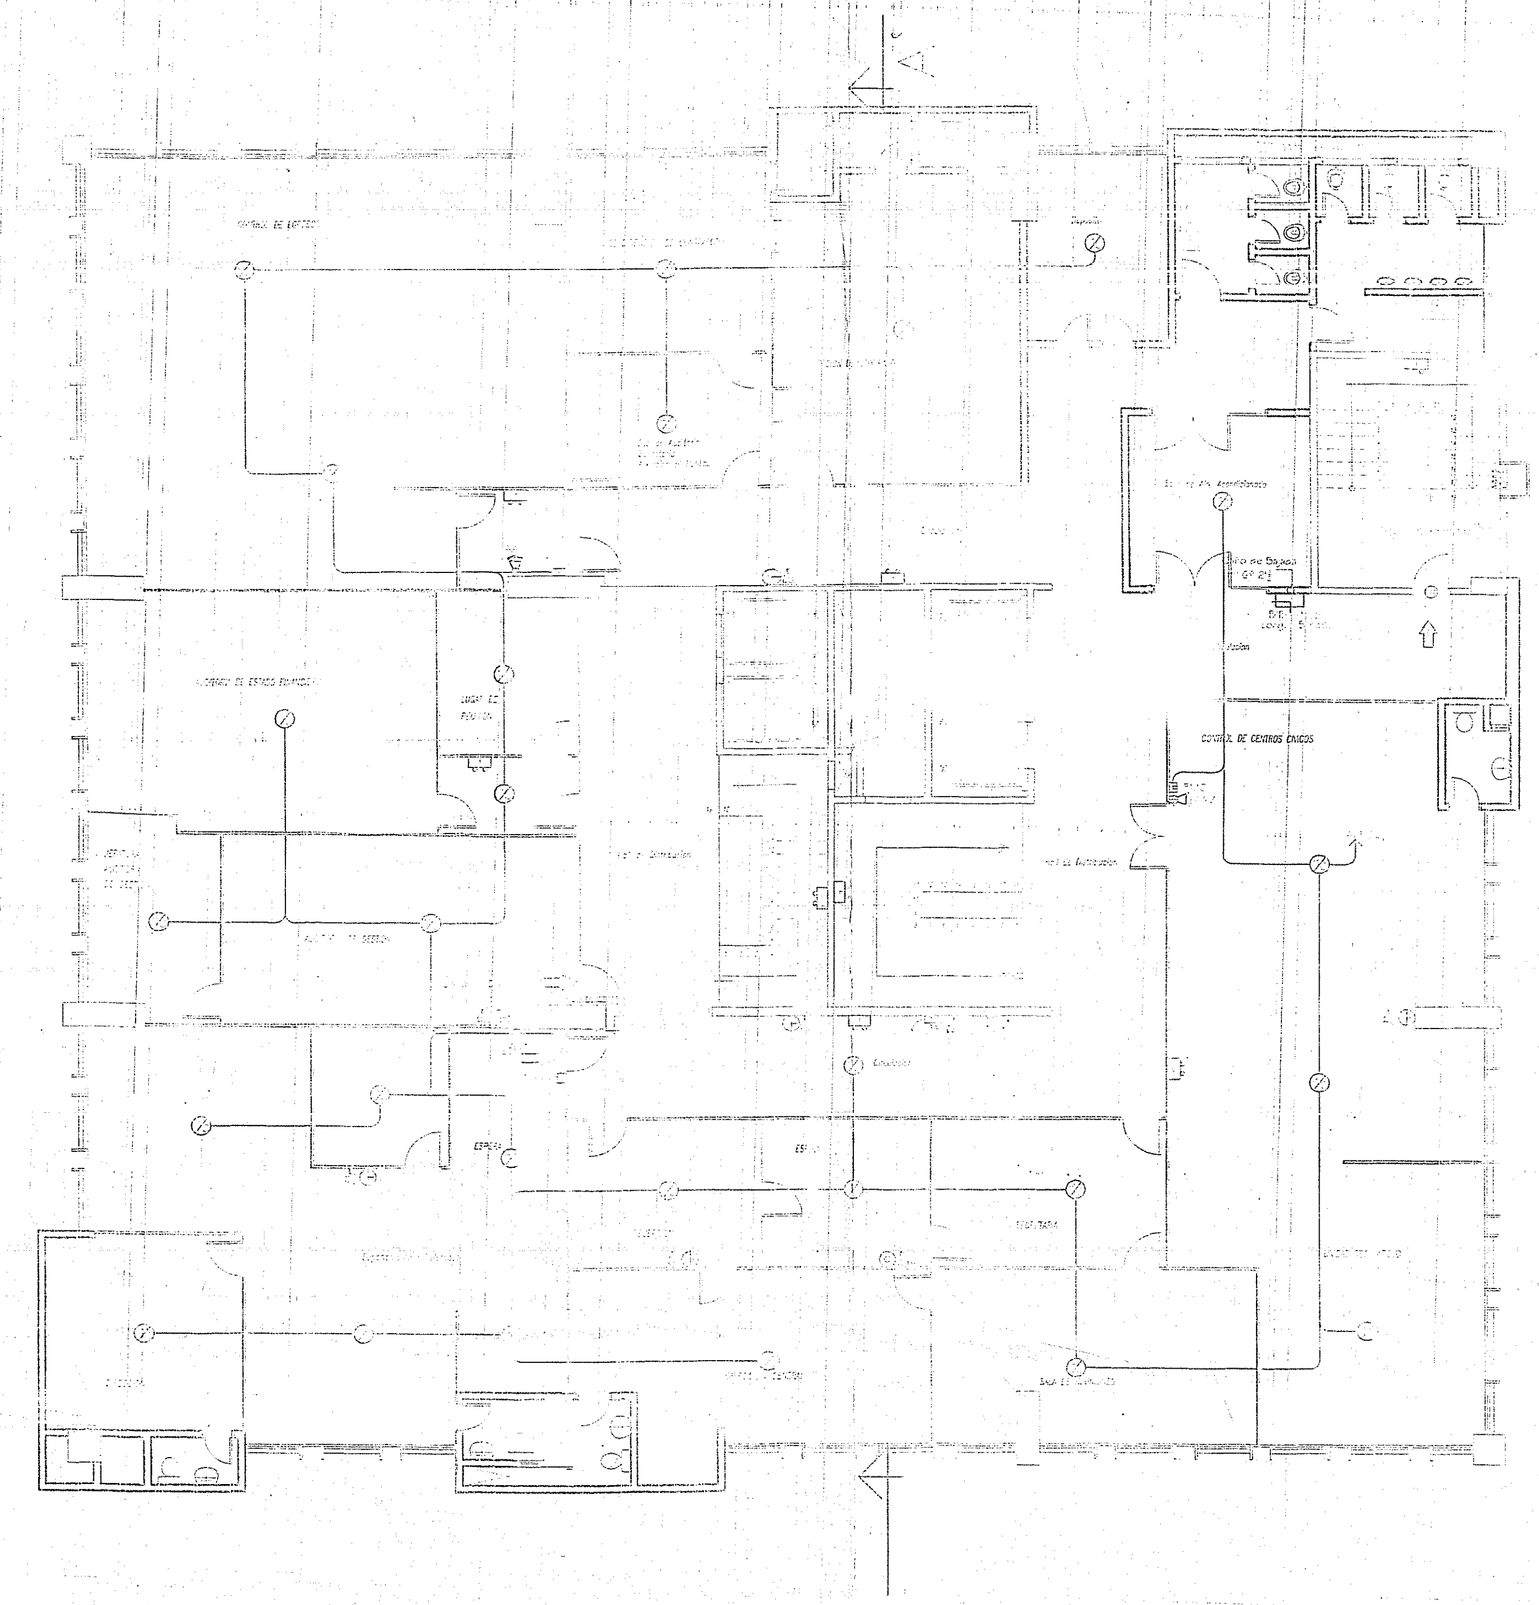

PLANTA 7MO. PISO

Esc ——— 1:100

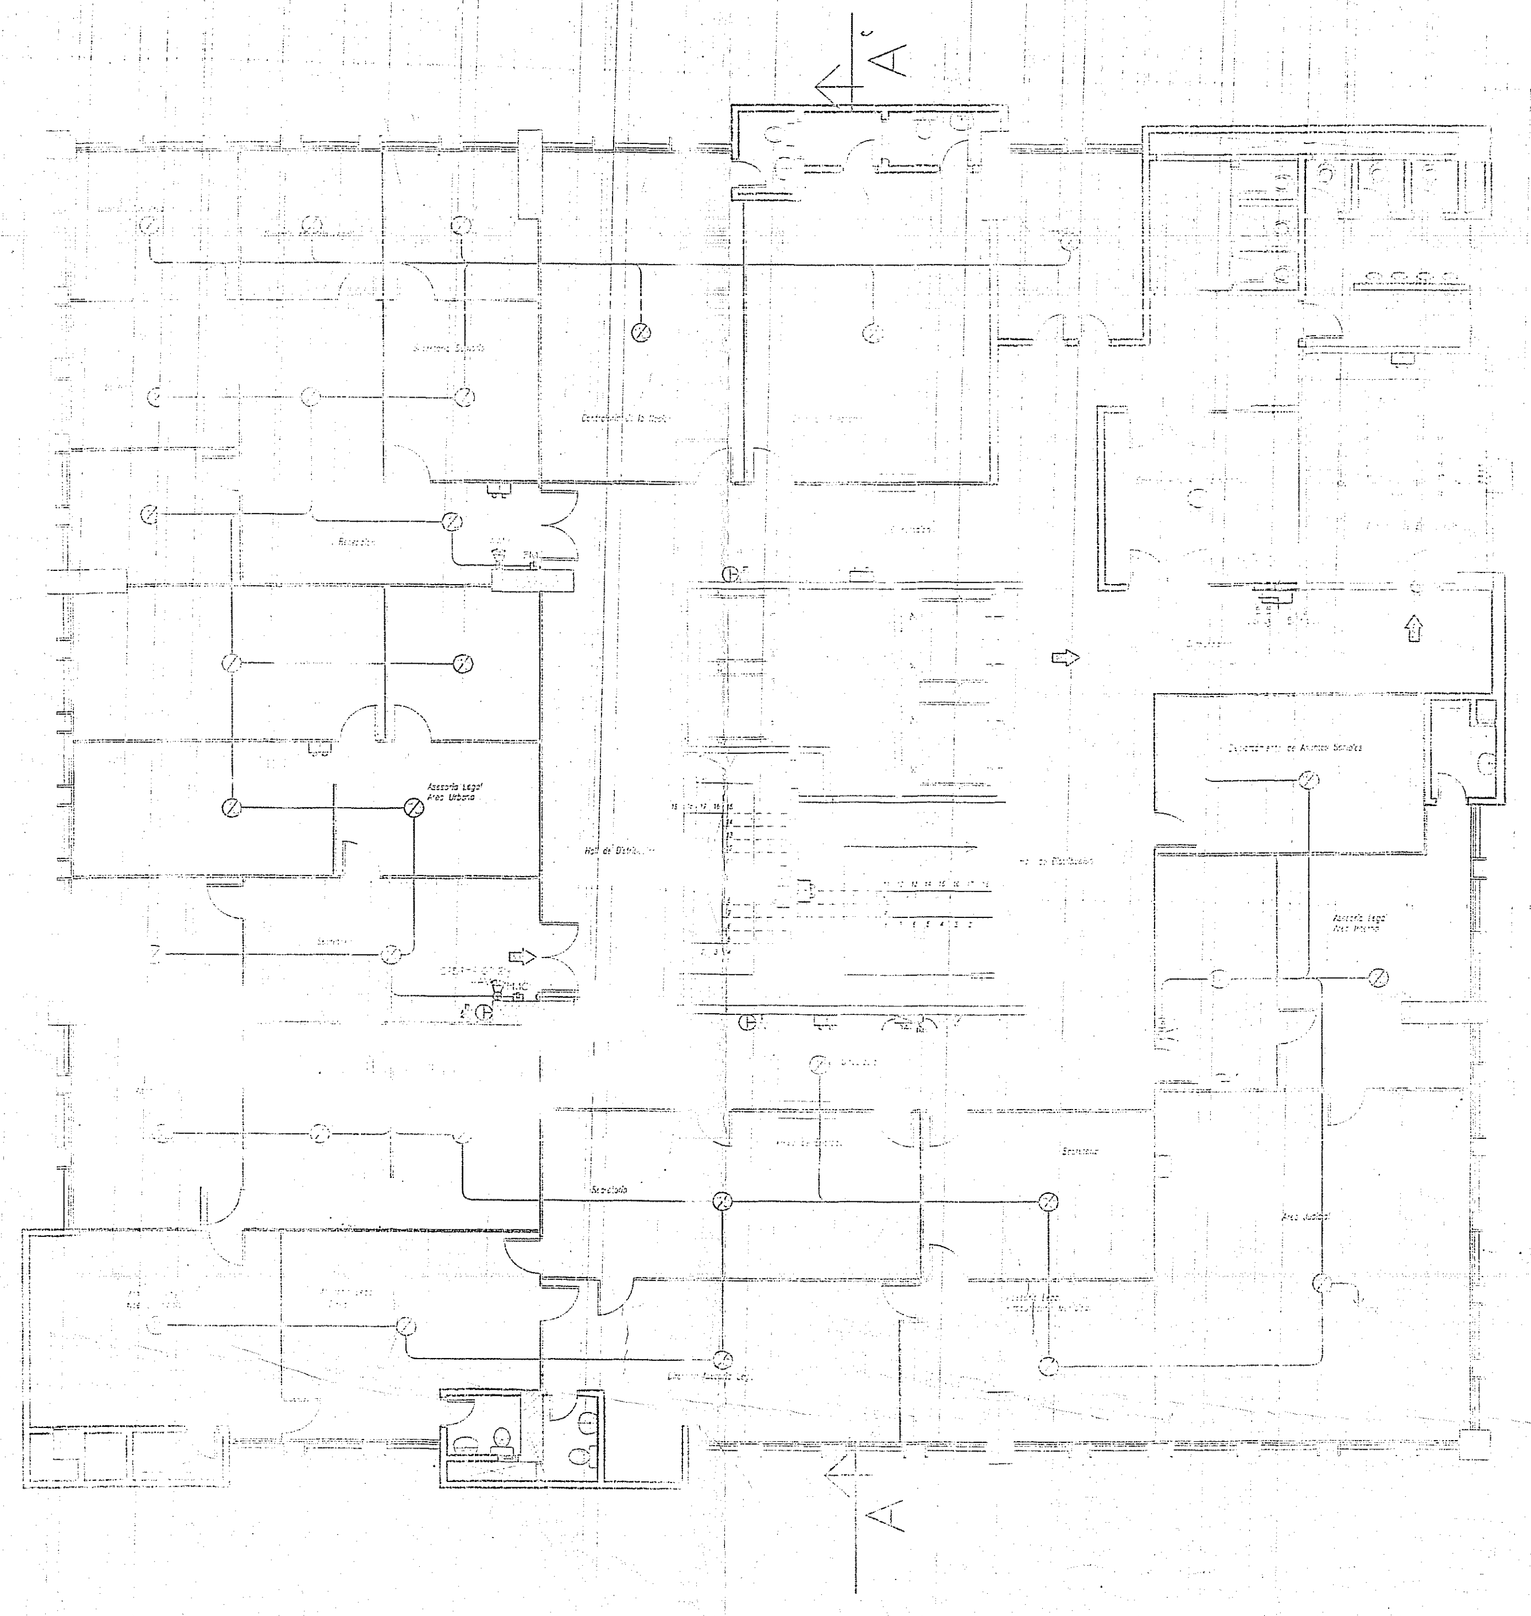

PLANTA 8VO. PISO

Esc ——— 1:100

REFERENCIAS

	DISYUNTOR DIFERENCIAL
	CARTEL DE SALIDA DE EMERGENCIA
	DETECTOR TERMOVELOCIMETRICO
	DETECTOR DE HUMO Y CALOR
	ALARMA AUDIBLE
	ILUMINACION DE EMERGENCIA AUTONOMA
	PULSADOR MANUAL DE CONTROL
	PANEL CENTRAL DE CONTROL
	EXTINTOR DE INCENDIOS ABC
	BOCA DE INCENDIOS EQUIPADA
	BOCA DE INCENDIOS SIAMESA
	CARTEL DE INSTRUCCIONES
	AGUA FRESCA PARA CONTROL
	PUERTA CORTA FUEGO

DIRECCION DE PLANEAMIENTO

VISTO

Esta Dirección no se responsabiliza por el contenido de los planos presentados por [illegible] en lo referente a [illegible]

Exp. Nro. 9756/5 Año [illegible]

Resol. Nro. [illegible] Folio [illegible] Año 201

MUNICIPALIDAD DE ASUNCION

INTENDENTA
Sra. María Evangelista Troche de Callegos

DIRECCION GENERAL DE OBRAS
Director: Arq. David Zayas.

PLANO DE PROYECTO DE PROTECCIÓN CONTRA INCENDIOS