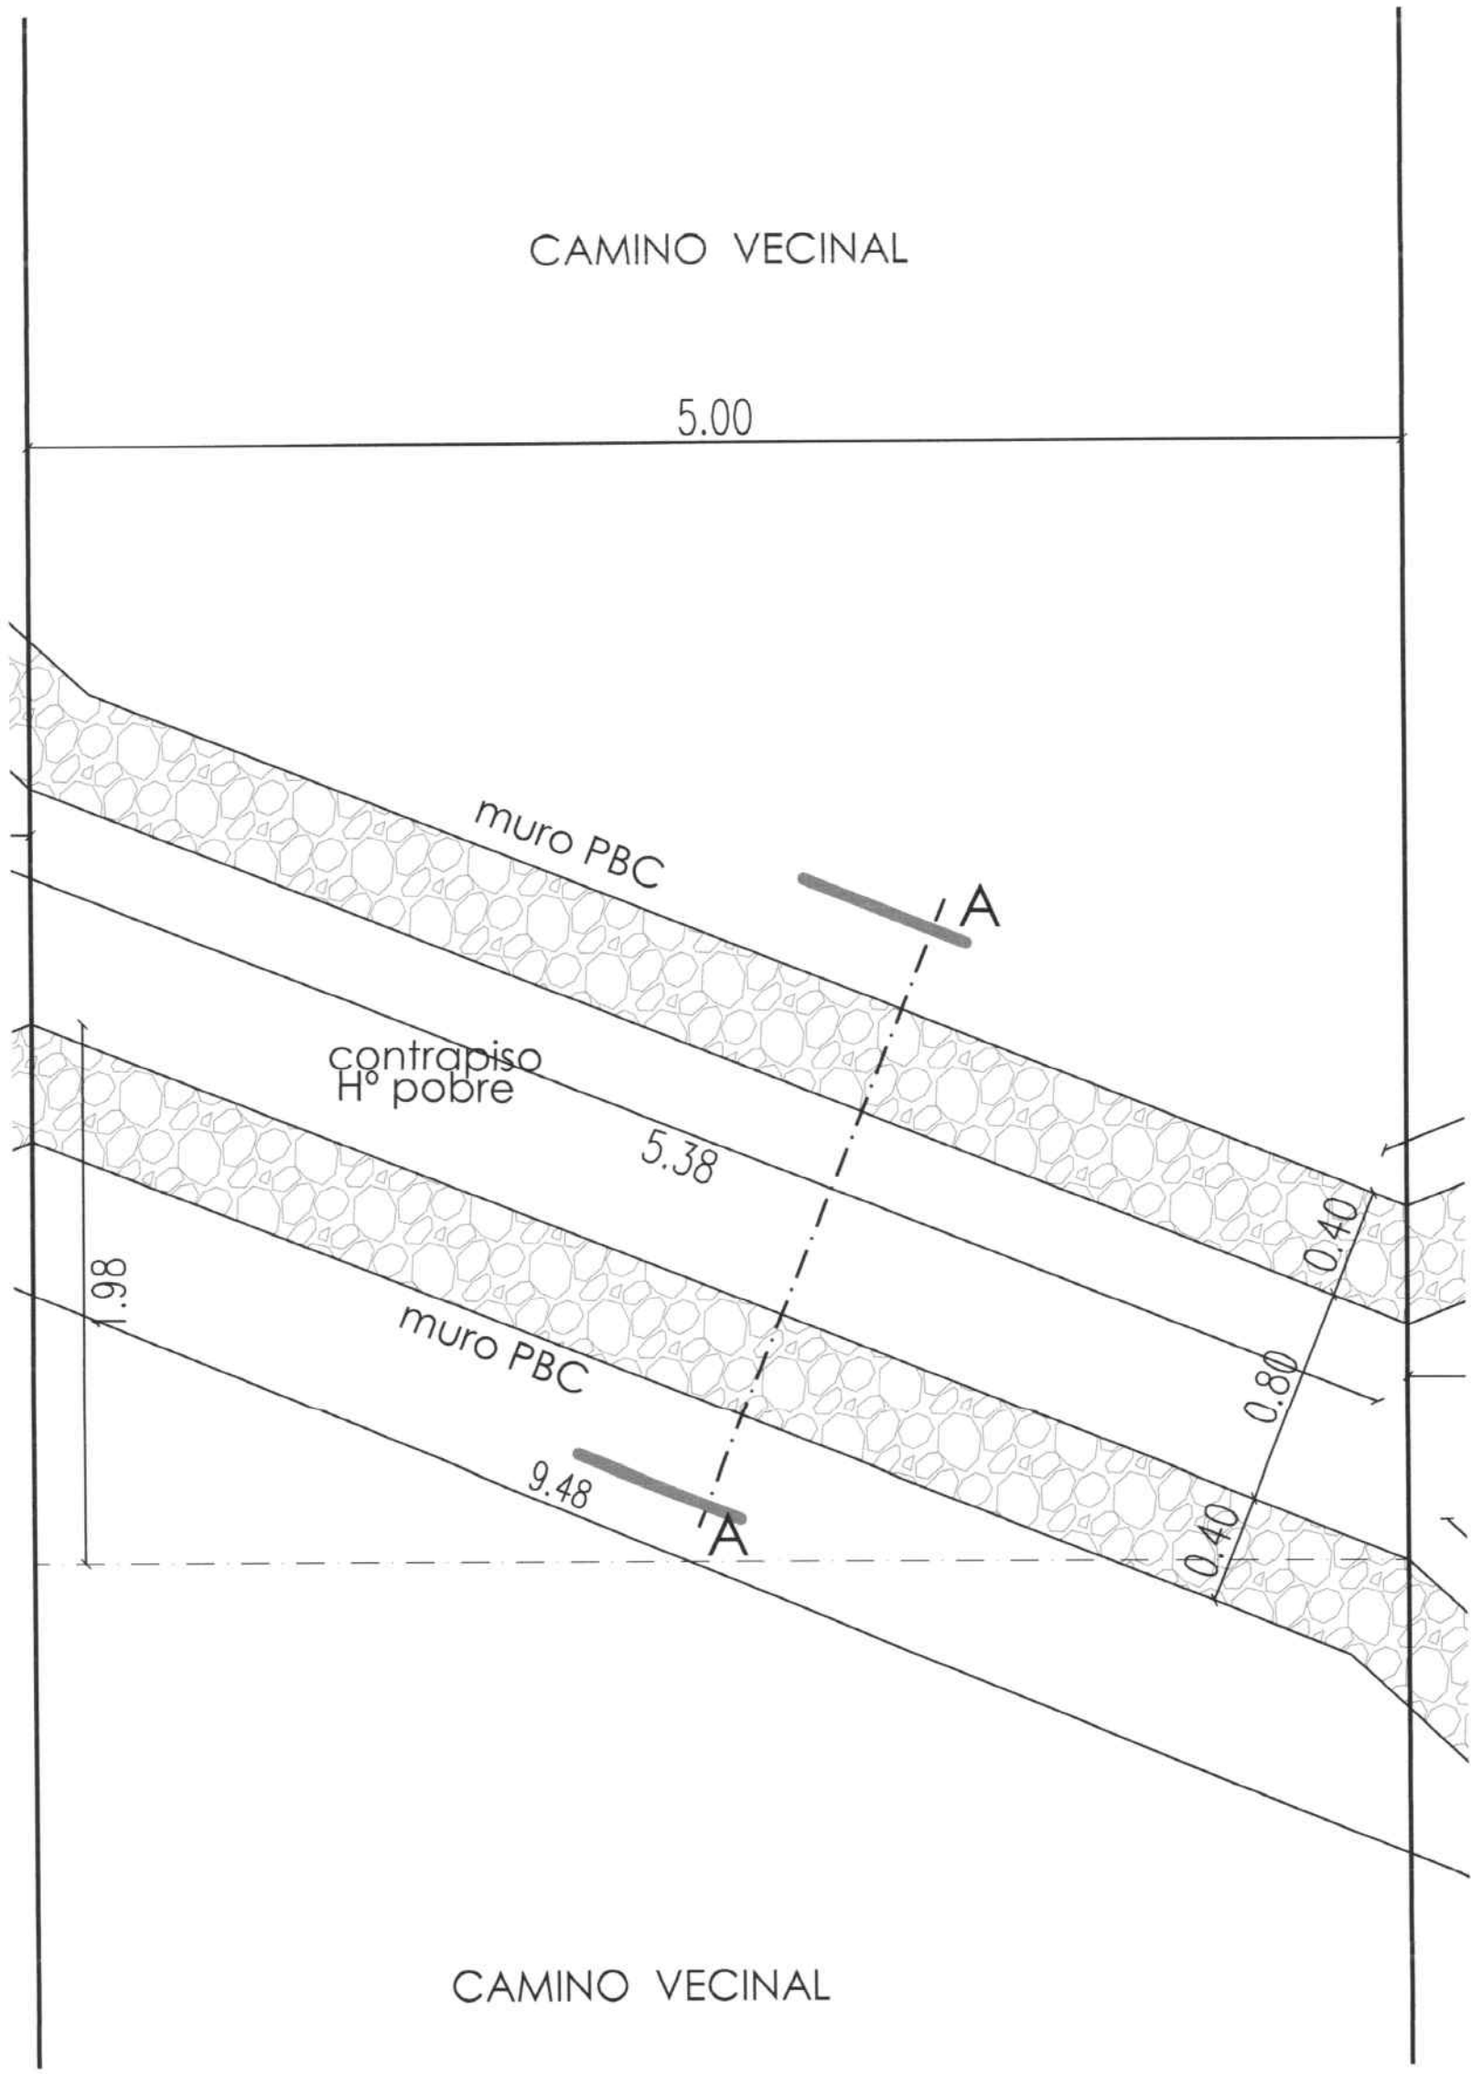
CAMINO VECINAL
5.00
muro PBC
A
contrapiso
Hº pobre
5.38
0.40
1.98
0.80
muro PBC
9.48
A
0.40
CAMINO VECINAL