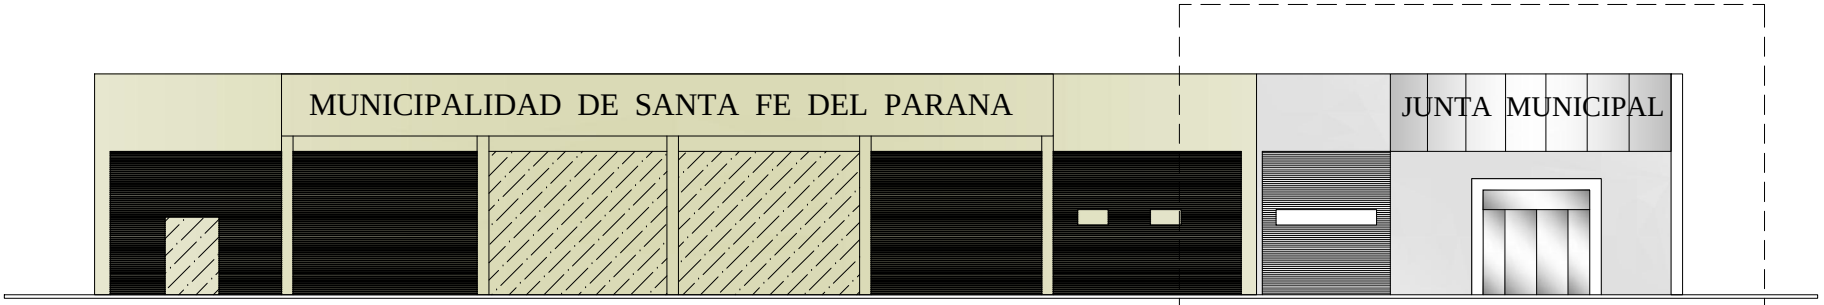


CONSTRUCCION EXISTENTE

SALON JUNTA MUNICIPAL

FACHADA PRINCIPAL

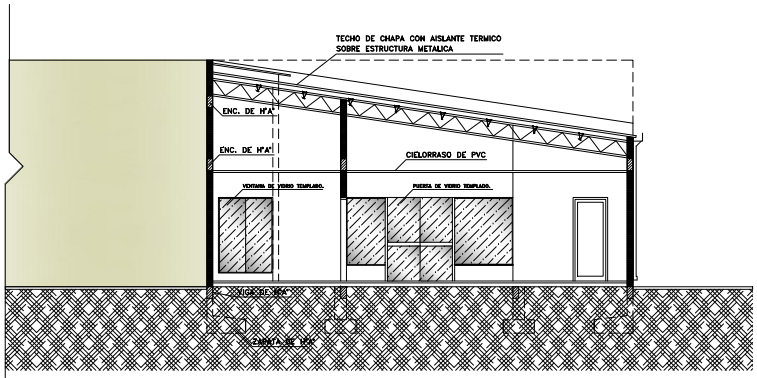


CORTE TRANSVERSAL

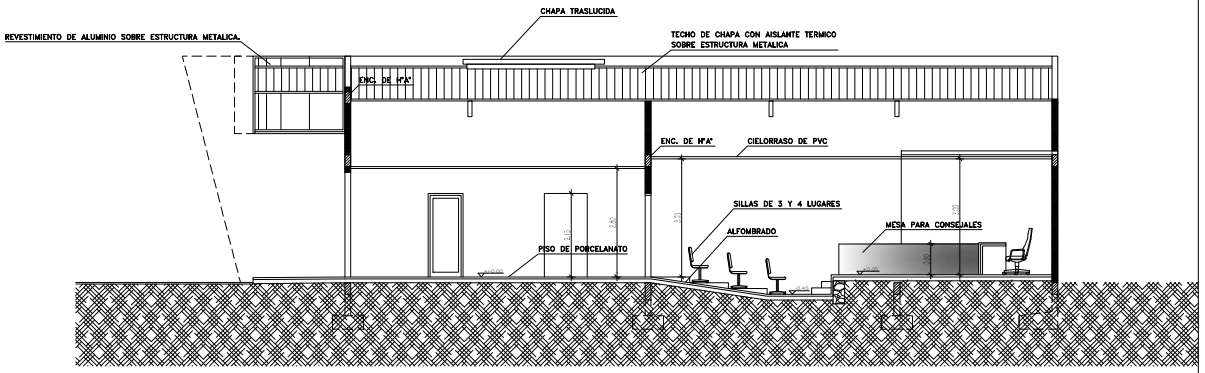


CORTE A-A