PRÓXIMA AMPLIACIÓN

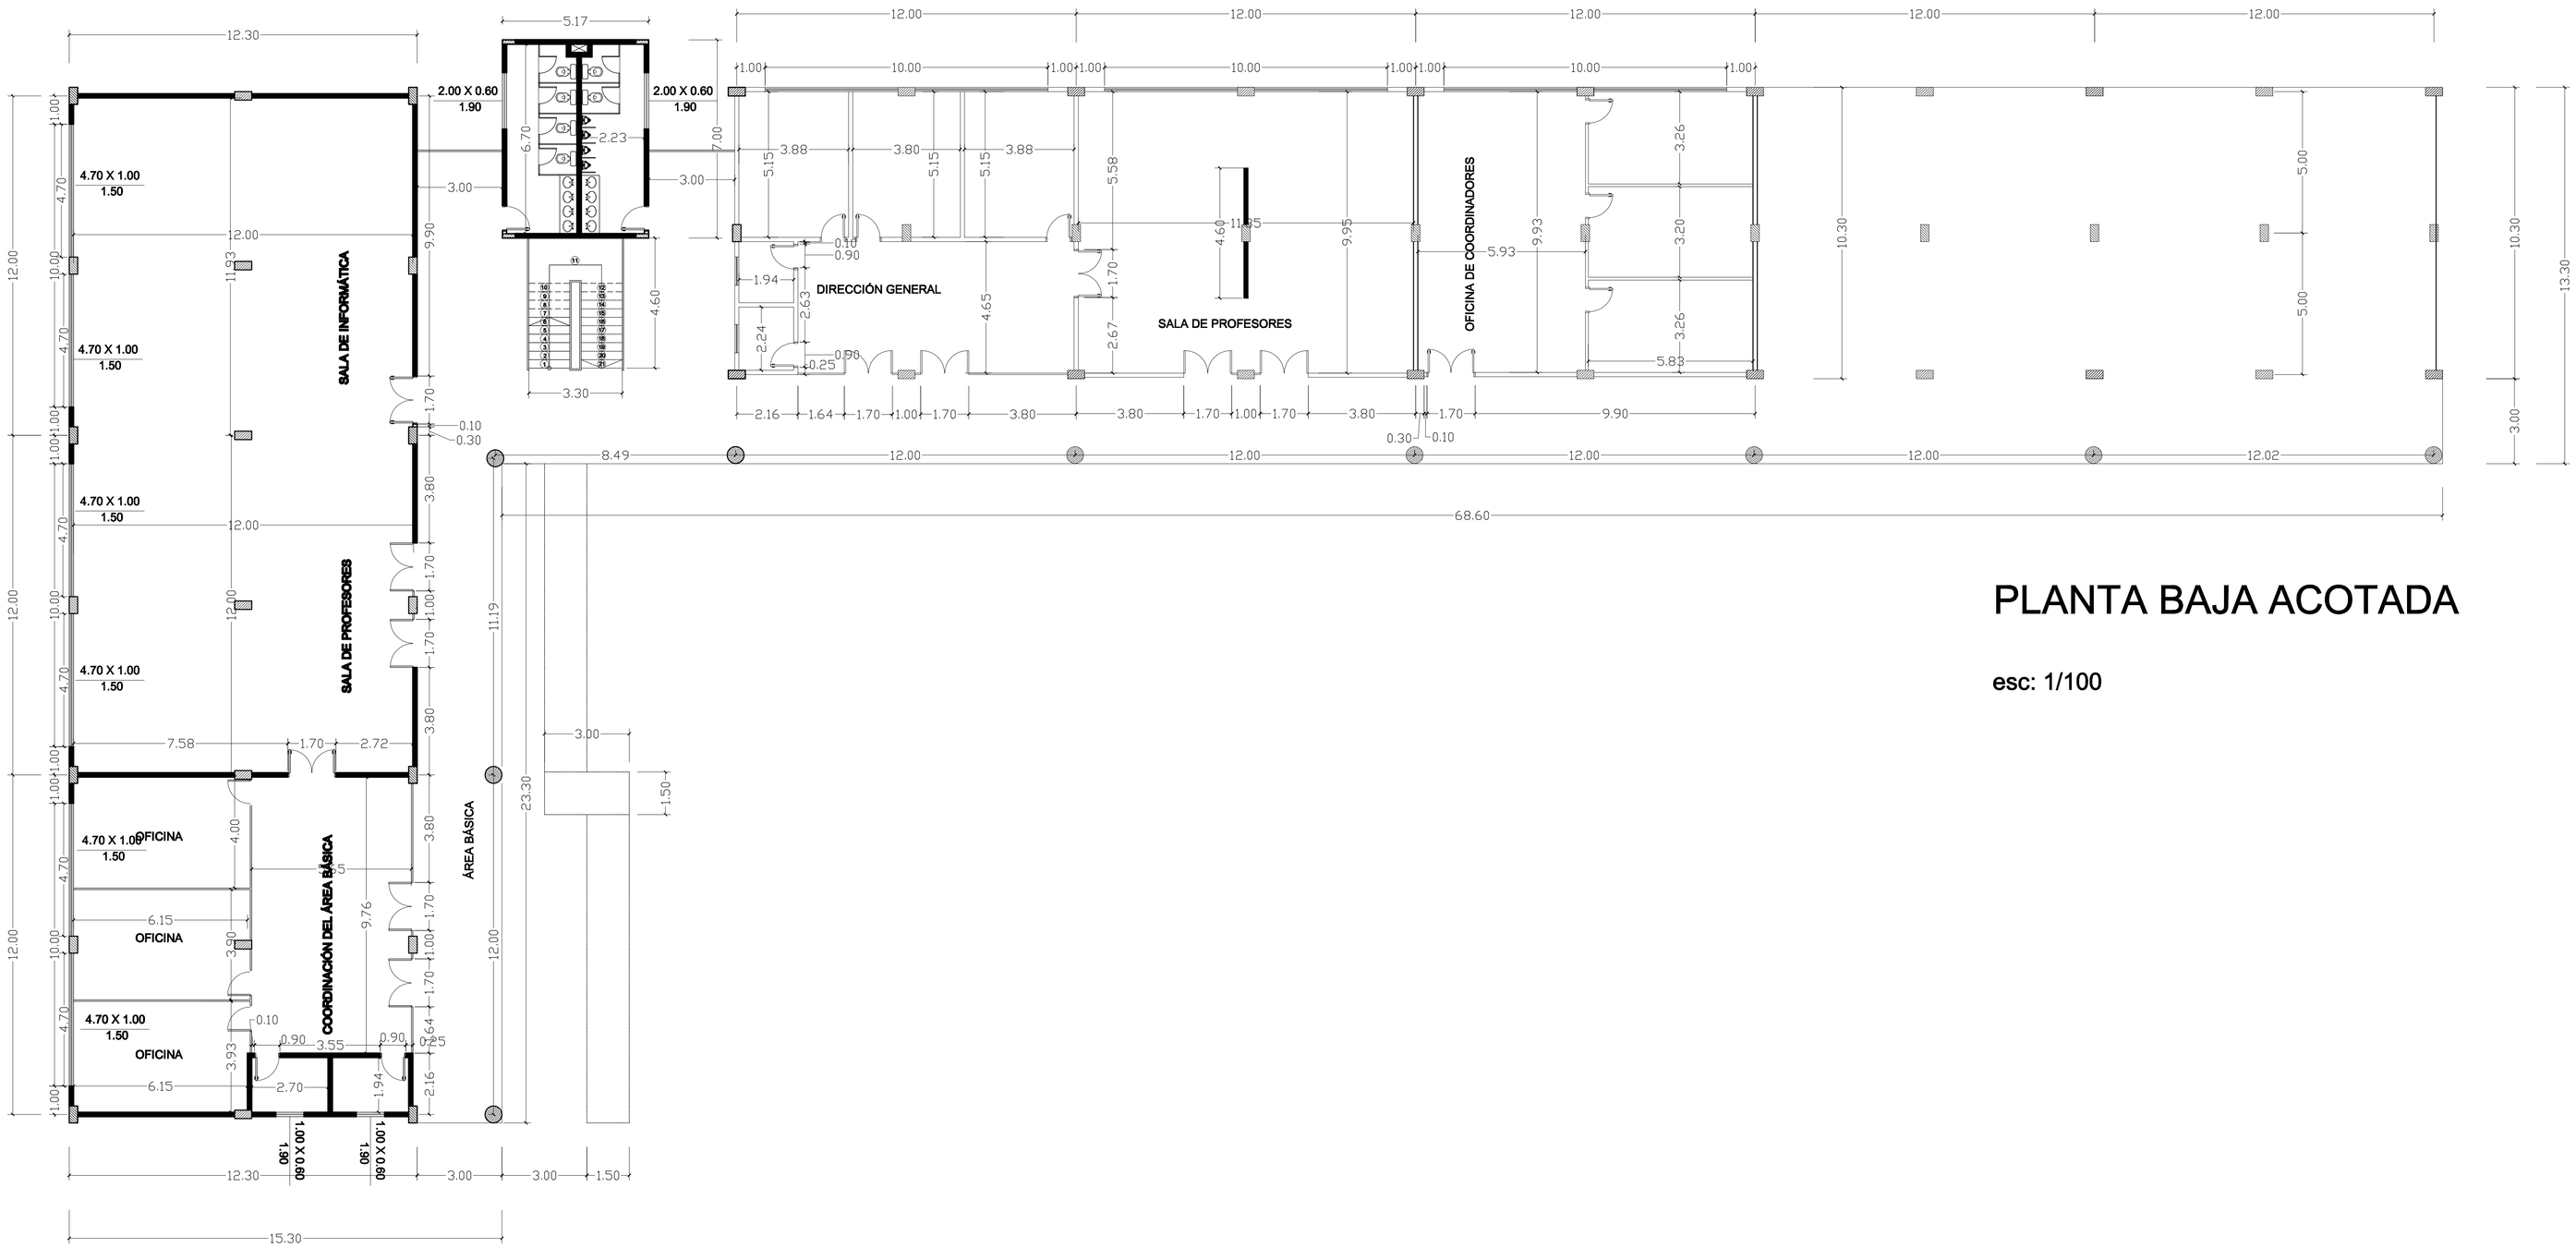

PLANTA BAJA ACOTADA

esc: 1/100

PROYECTO:	
UBICACION:	
PROPIETARIO:	
DOMICILIO:	
PROFESIONAL:	PAT. No.:
DOMICILIO:	
CTA.CTE.CTRAL.:	SUP.TERRENO:
SUP. CONSTRUIDA:	
PROPIETARIO	PROFESIONAL