SEGUNDO TRAMO

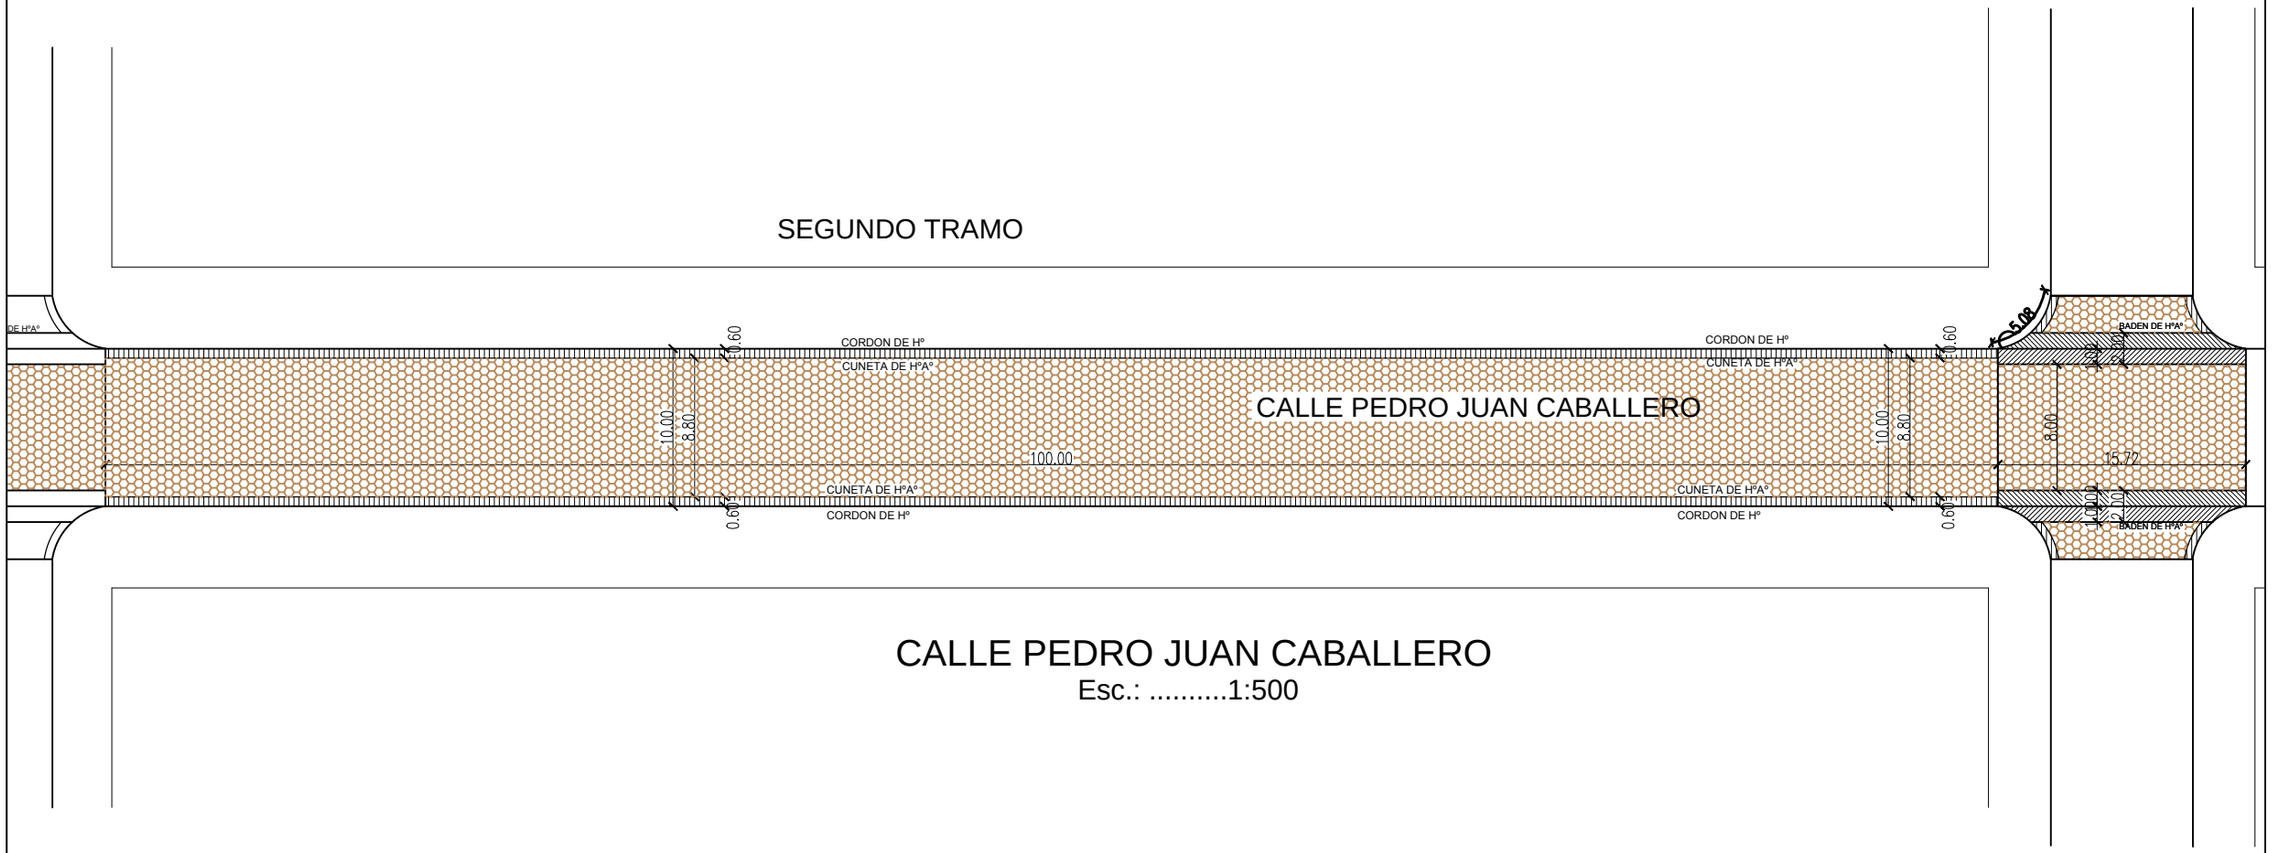

CALLE PEDRO JUAN CABALLERO

Esc.: 1:500

MUNICIPALIDAD DE VILLA YGATIMI

AREA URBANA : ZONA URBANA

PROYECTO Y FISCALIZACION : ARQ. CARLOS A. MOLINAS AYALA

CONSTRUCCION DE PAVIMENTO PETREO - SEGUNDA ETAPA
CALLE PERDRO JUAN CABALLERO

DIVISION : U. O C.

JEFE DE DIVISION : JORGE SANABRIA

FECHA JULIO 2016

02

V° B° INTENDENTE

PROYECTISTA

JEFE DIV.