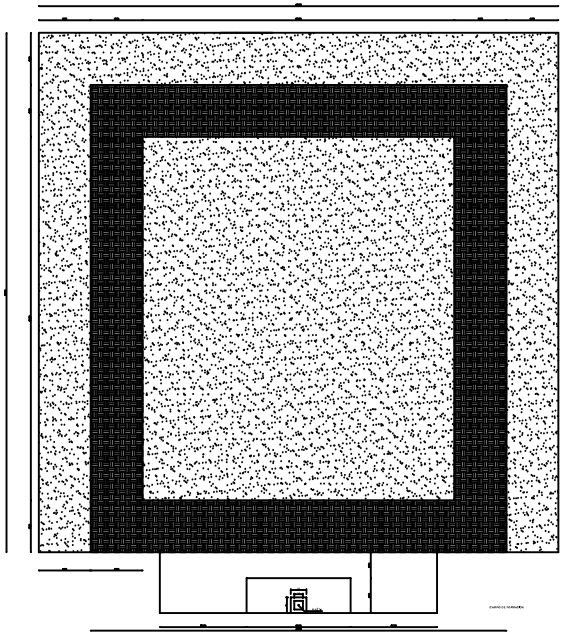

PLANTA DE CAMPO DE FORMACION

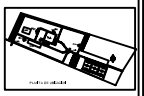

PLANTA DE UBICACION

PLANO: CAMPO DE FORMACION	DIRECCION DE INFRAESTRUCTURA
	PROYECTO DE CONSTRUCCION
ESCALA: 1:100	CARABOBO