PLANO

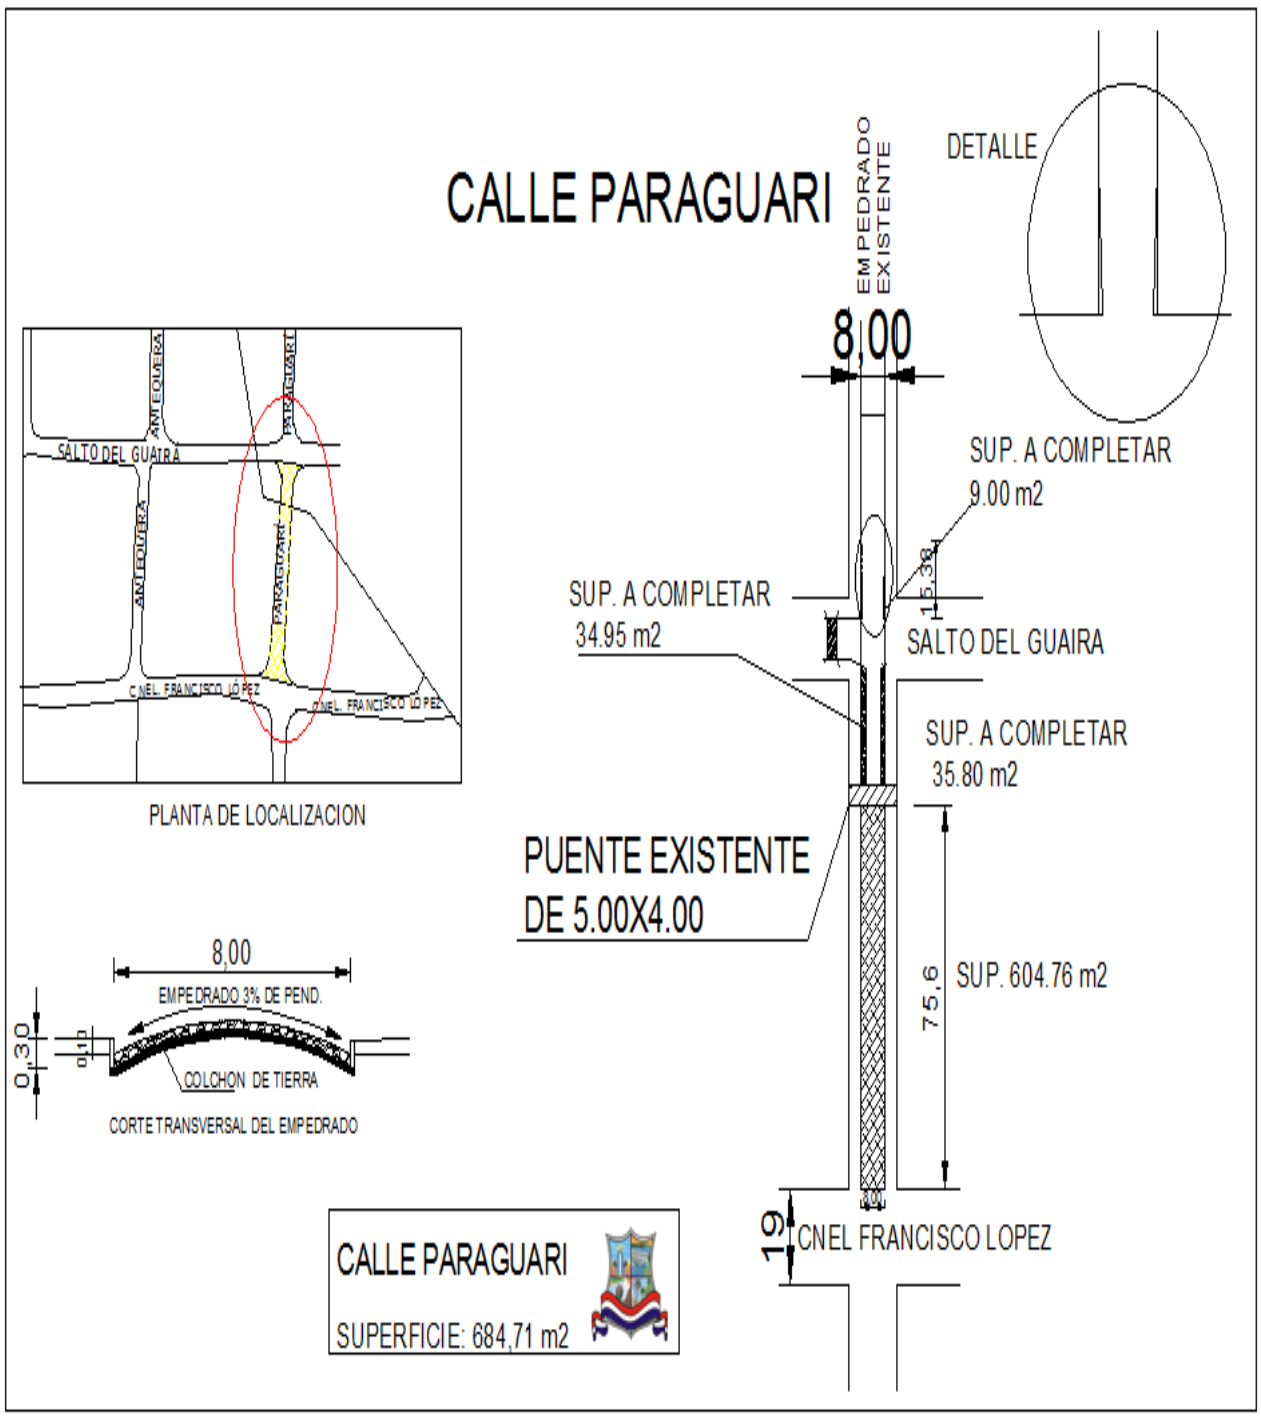
CALLE PARAGUARI
EMPEDRADO EXISTENTE
8,00
DETALLE
SUP. A COMPLETAR
9.00 m2
15.38
SUP. A COMPLETAR
34.95 m2
SALTO DEL GUAIRA
SUP. A COMPLETAR
35.80 m2
PUENTE EXISTENTE
DE 5.00X4.00
75,6
SUP. 604.76 m2
19
CNEL FRANCISCO LOPEZ
ANTEQUERA
PARAGUARI
SALTO DEL GUAIRA
CNEL. FRANCISCO LOPEZ
PLANTA DE LOCALIZACION
8,00
EMPEDRADO 3% DE PEND.
0,30
0,10
COLCHON DE TIERRA
CORTE TRANSVERSAL DEL EMPEDRADO
CALLE PARAGUARI
SUPERFICIE: 684,71 m2