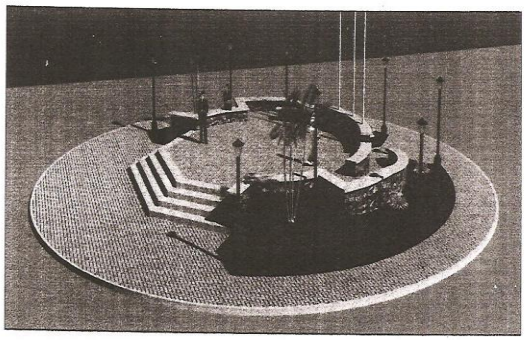

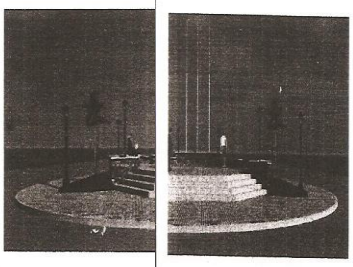

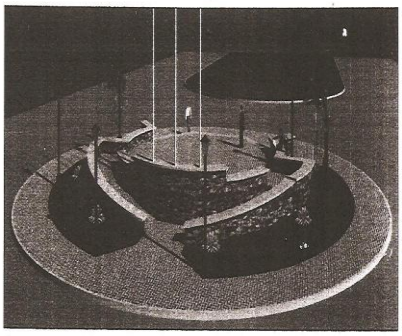

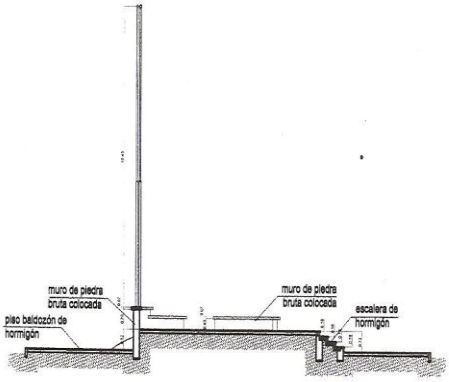

CORTE B-B

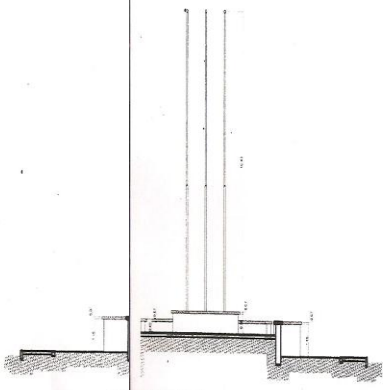

CORTE A-A

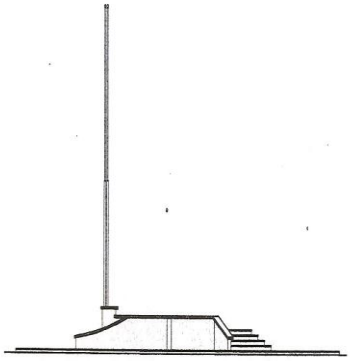

FACHADA LATERAL

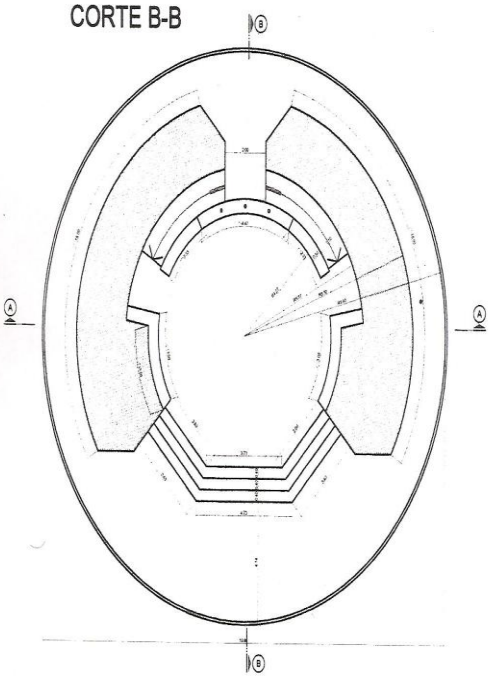

PLANTA ACOTADA

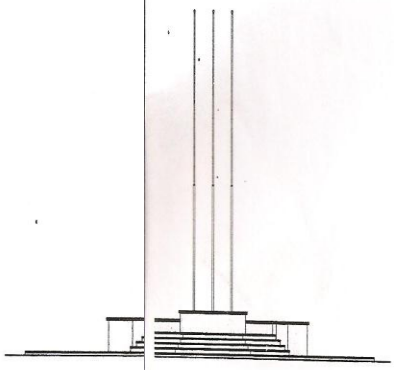

FACHADA FRONTAL

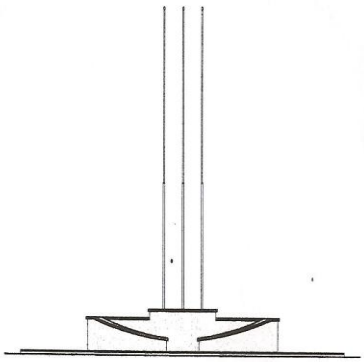

FACHADA POSTERIOR

MUNICIPALIDAD DE YPÉ JHÚ

OBRA : MEJORAMIENTO DE AVENIDA - ROTONDA
UBICACIÓN : AVENIDA INTERNACIONAL
ZONA URBANA - YPÉ JHÚ

PLANTA ARQUITECTÓNICA CORTE Y DETALLES

Bernardo D. Aranda
ARQUITECTO
Registro Prof. Nº 1.084

Bernardo D. Aranda
Arquitecto Reg. Prof. Nº 1.084
KATUETE - CTO. DE CAPACITACIÓN 0983-525648
bedarquitectura@hotmail.com

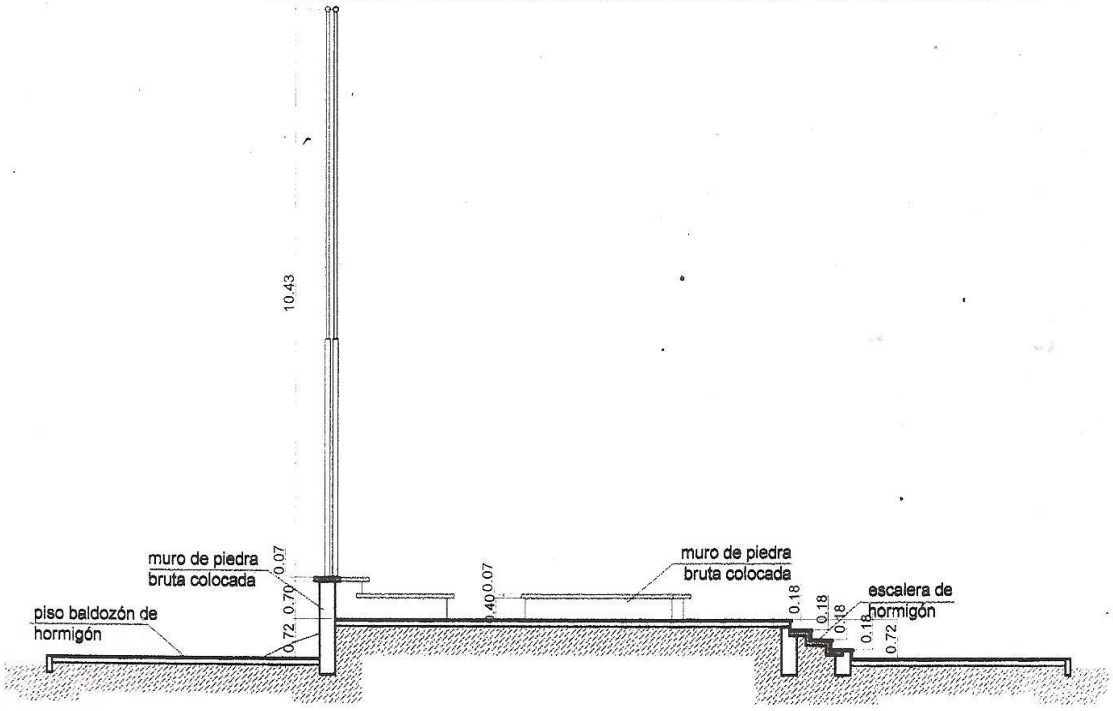

CORTE B-B

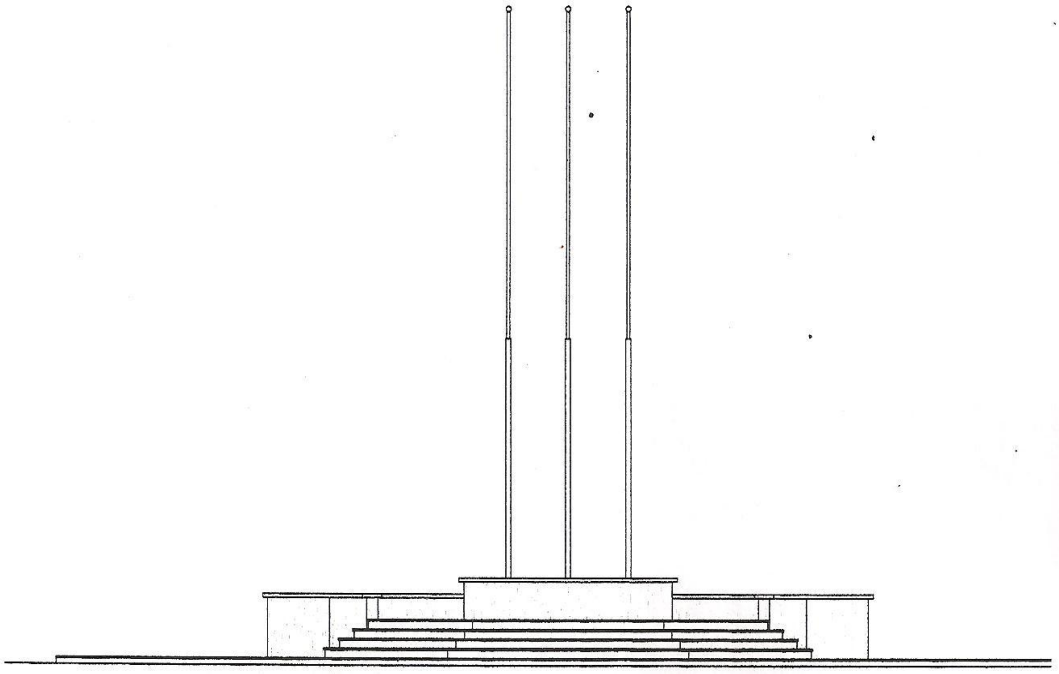

FACHADA FRONTAL

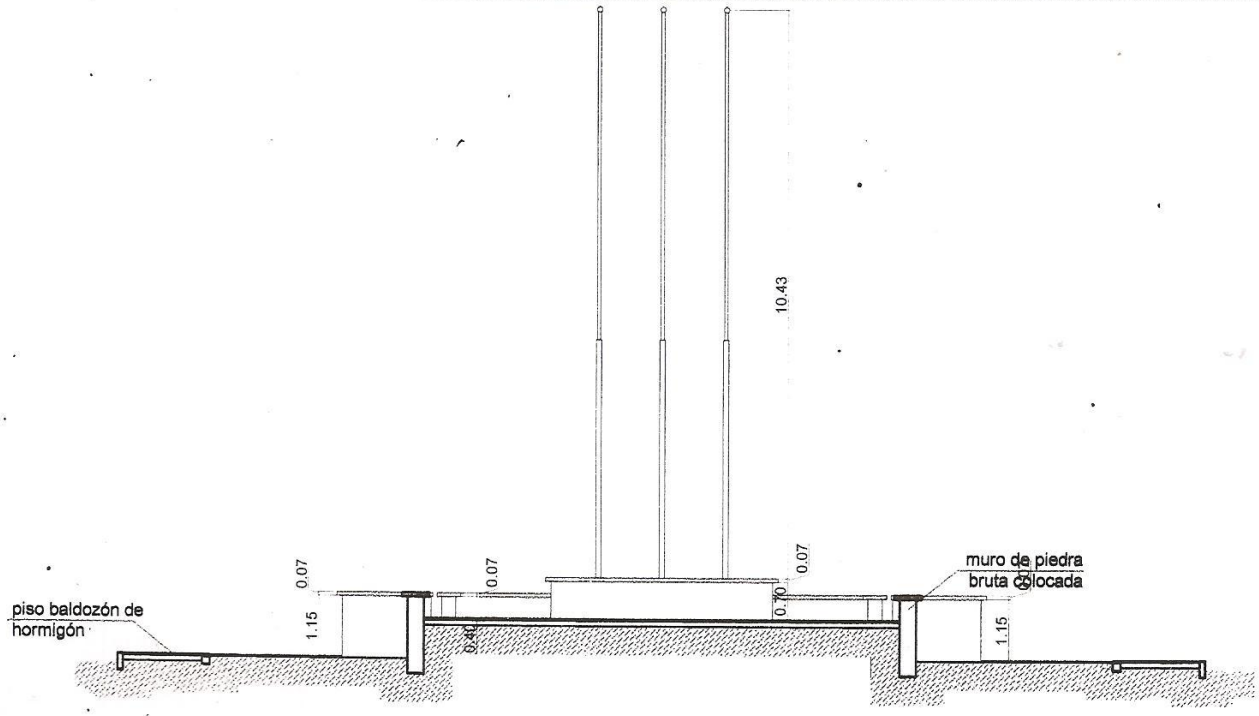

CORTE A-A

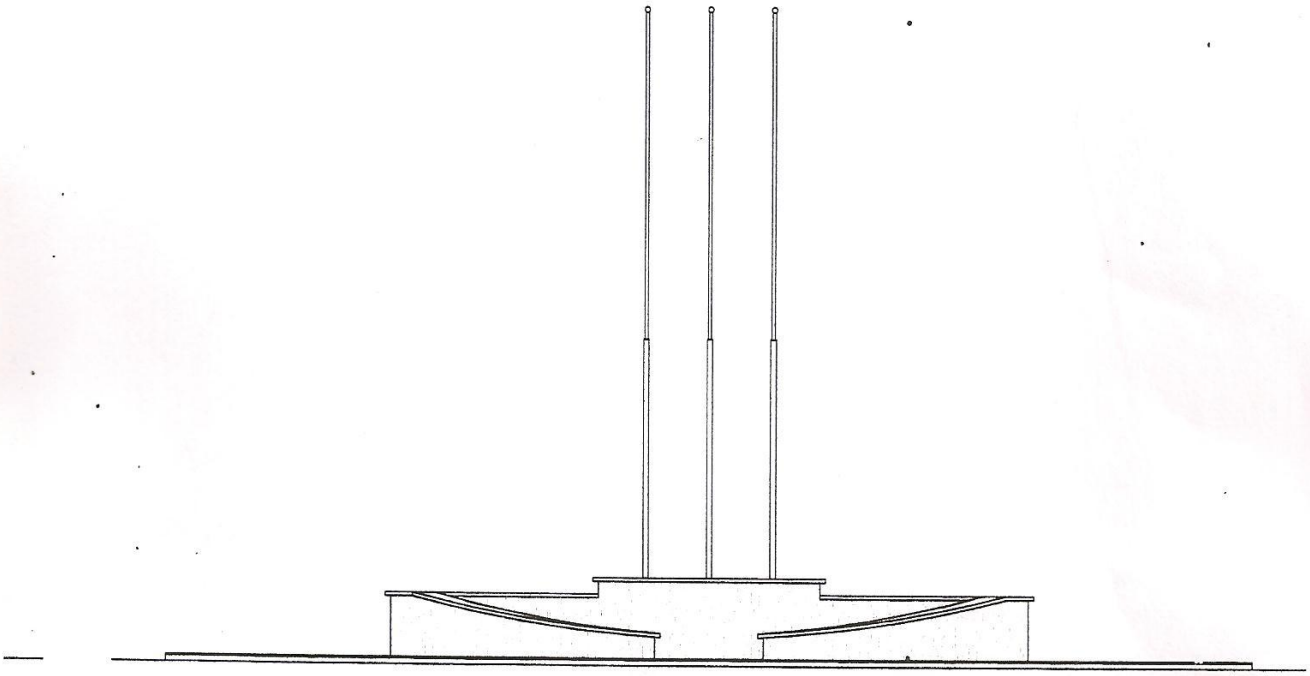

FACHADA POSTERIOR

MUNICIPALIDAD DE YPÉ JHÚ

OBRA : MEJORAMIENTO DE AVENIDA - ROTONDA
UBICACIÓN : AVENIDA INTERNACIONAL
ZONA URBANA - YPÉ JHÚ

Bernardo D. Aranda
ARQUITECTO
Registro Prof. Nº 108

PLANTA ARQUITECTÓNICA
CORTE Y DETALLES

Bernardo D. Aranda
Arquitecto Reg. Prof. Nº 1.084
KATUETÉ - DTO. DE CANINDEYÚ Tel. 0983-525046
bedarquitectura@hotmail.com

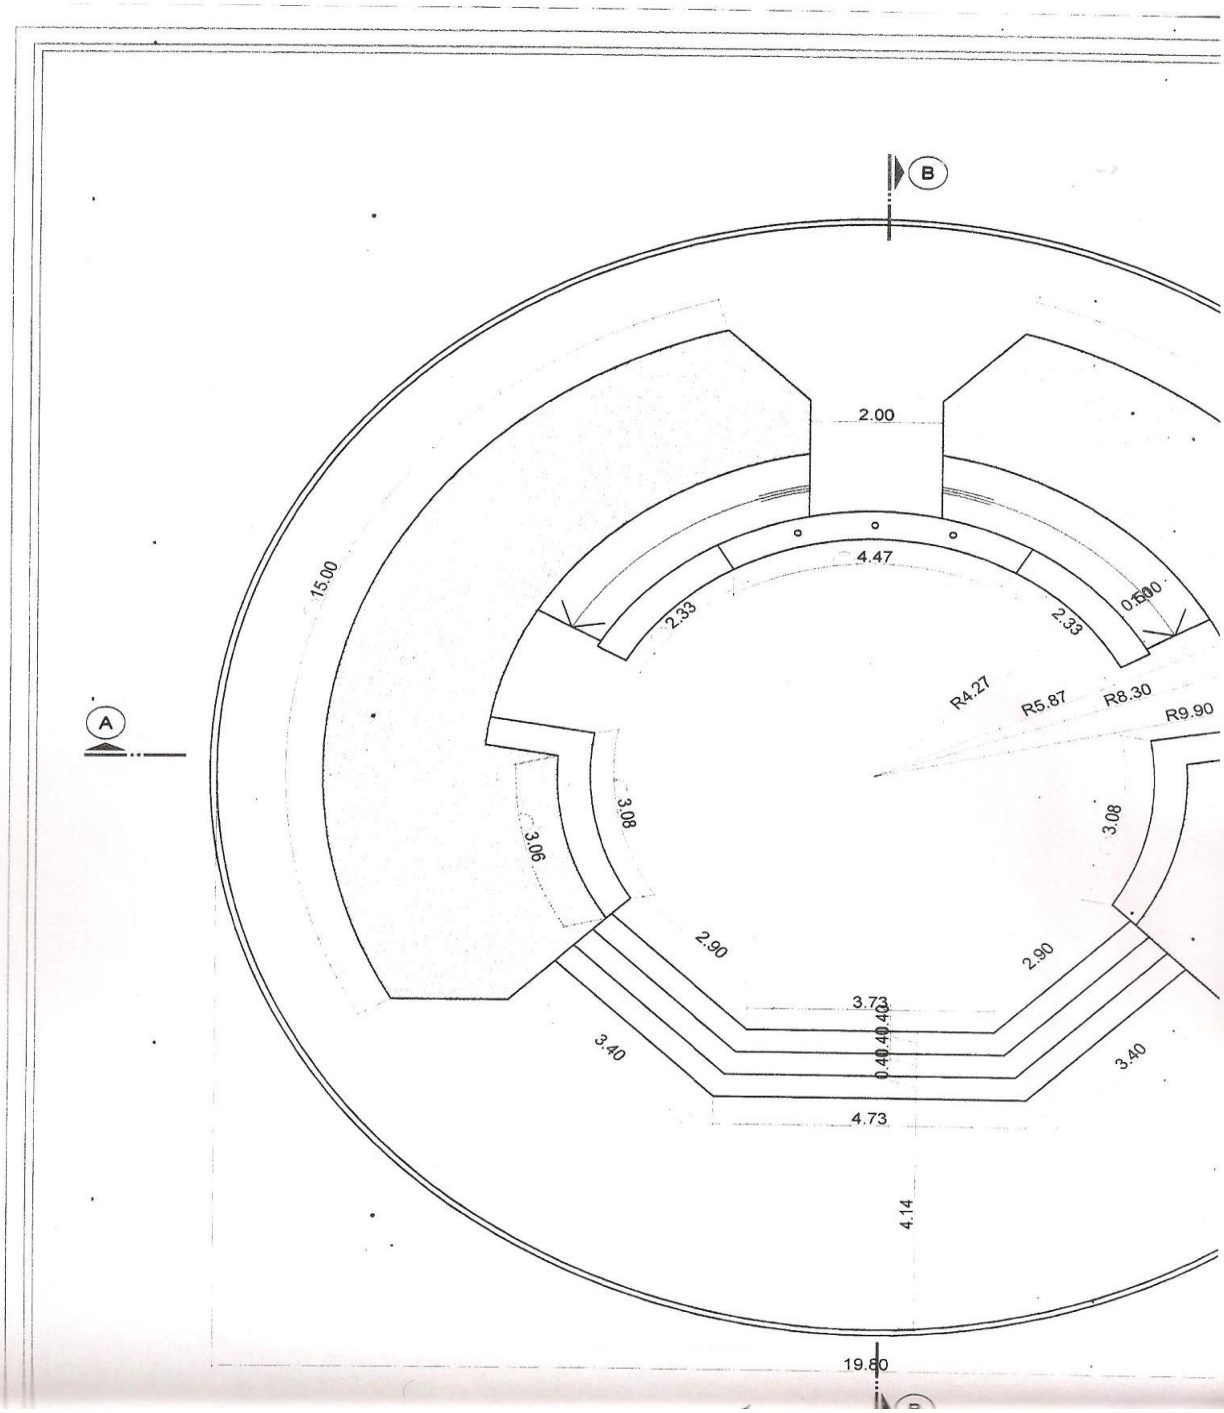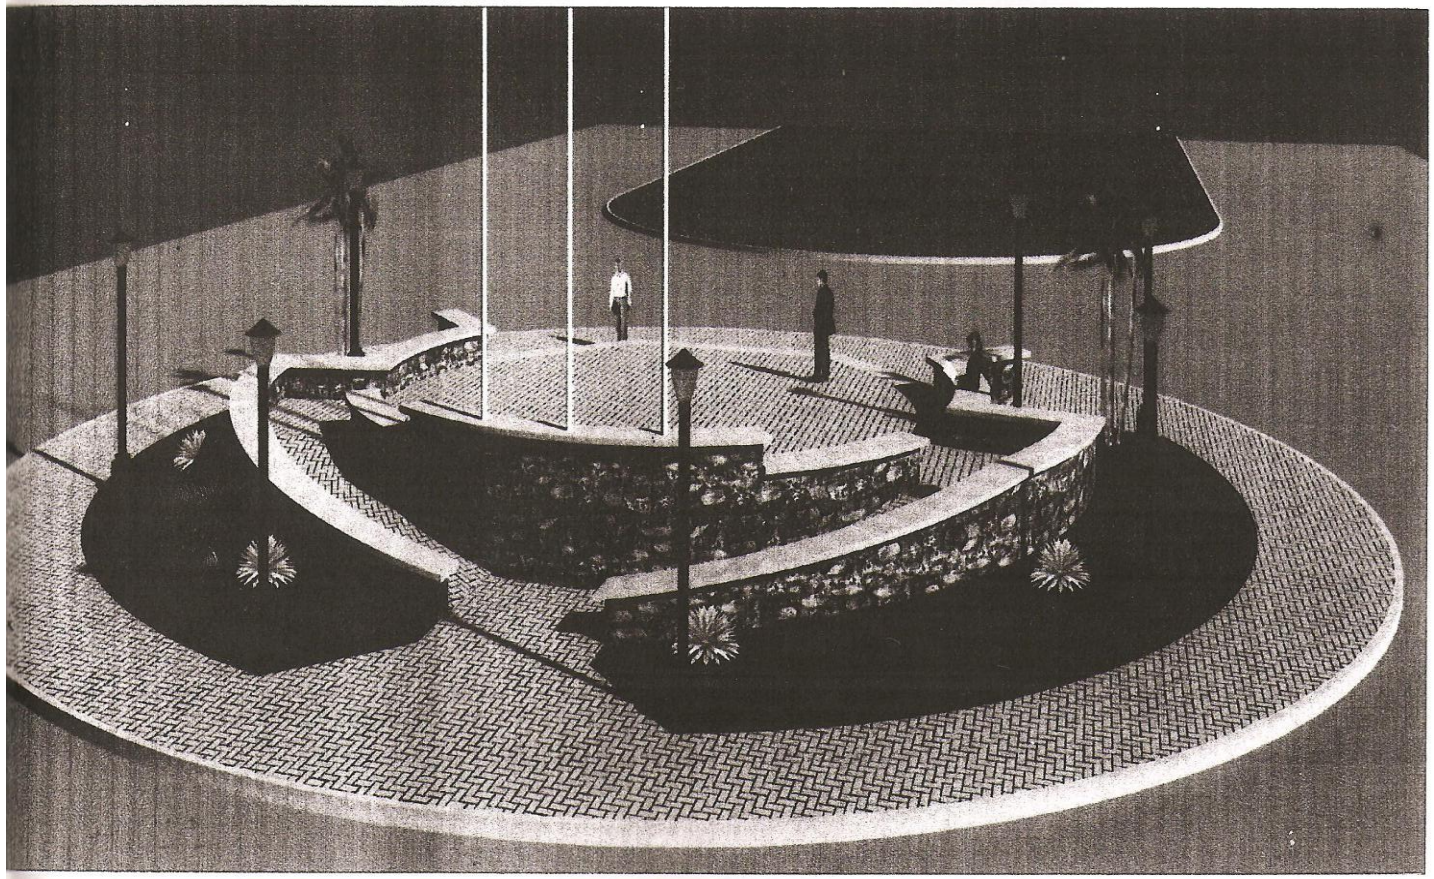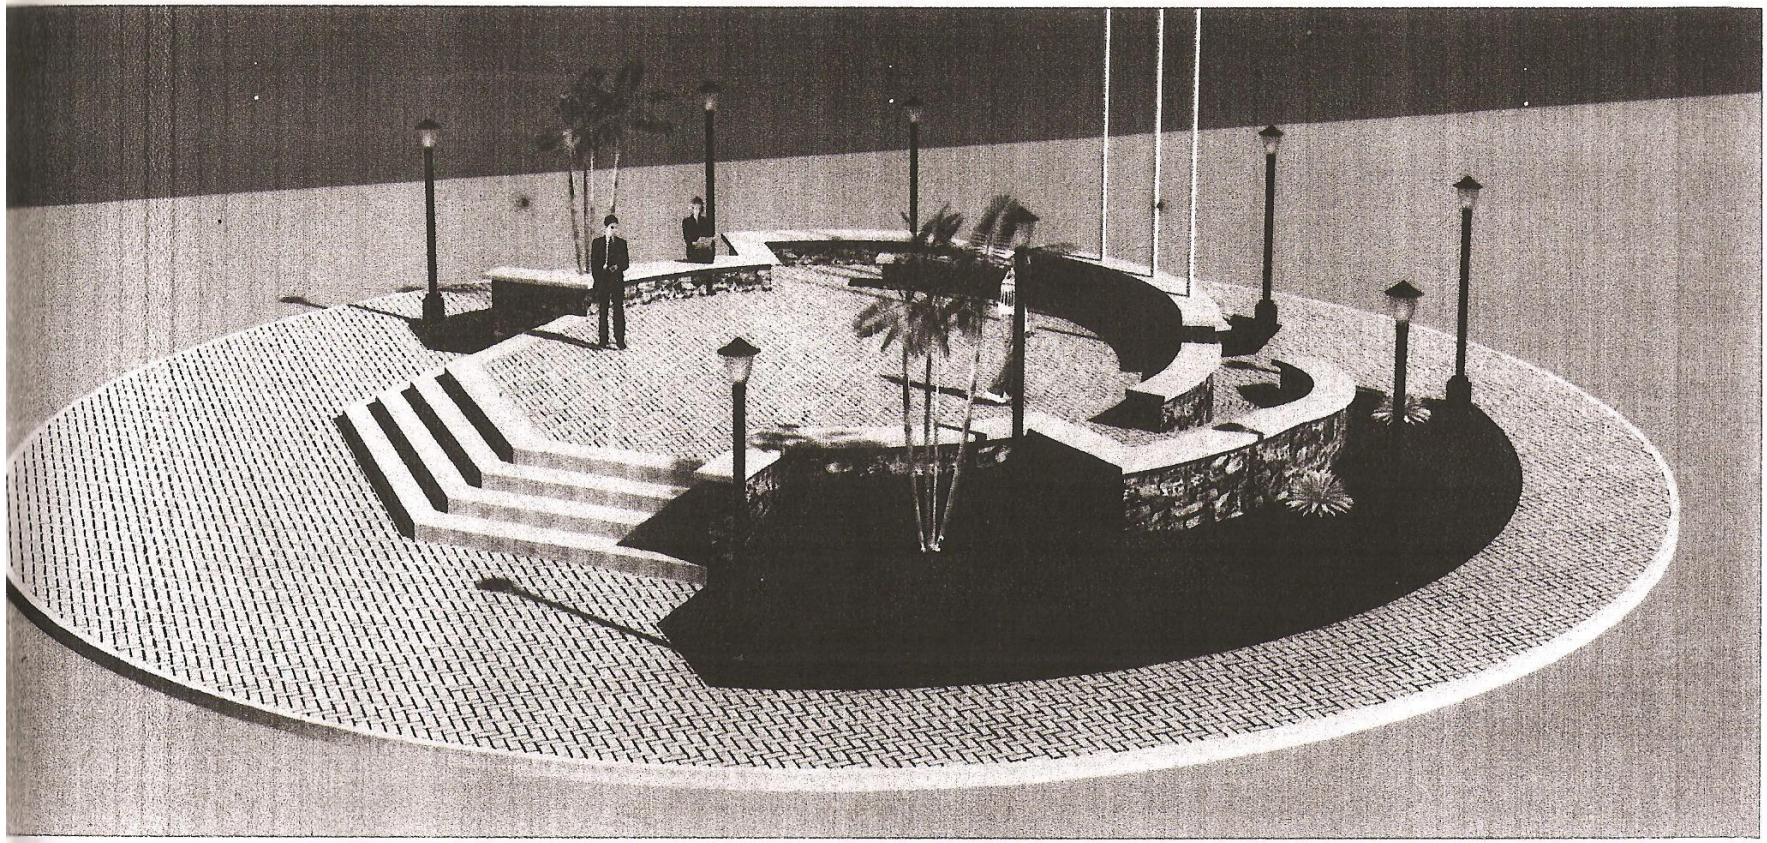
B
A
2.00
4.47
15.00
2.33
2.33
0.50
R4.27
R5.87
R8.30
R9.90
3.08
3.06
3.08
2.90
2.90
3.73
0.40
0.40
3.40
3.40
4.73
4.14
19.80