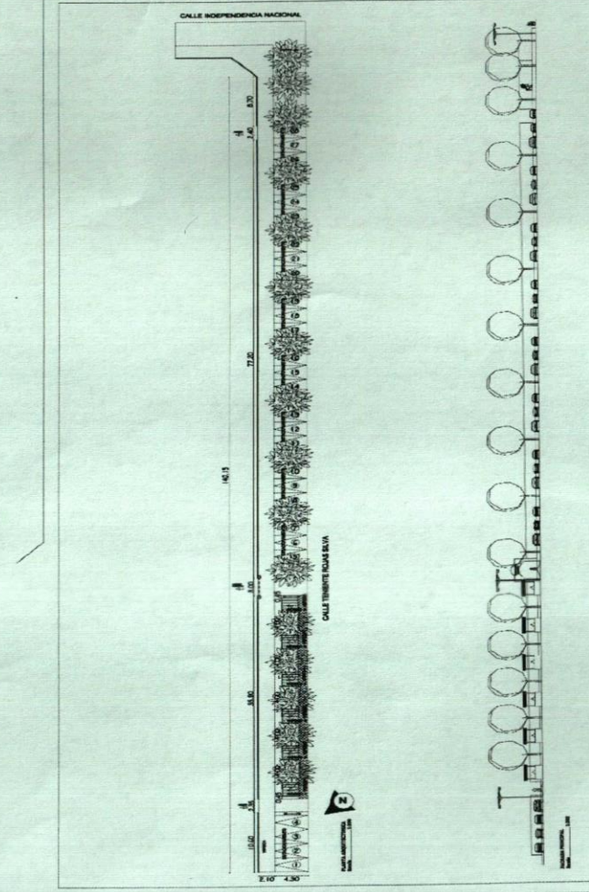

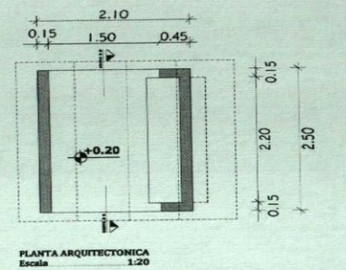

PLANTA ARQUITECTONICA
Escala 1:20

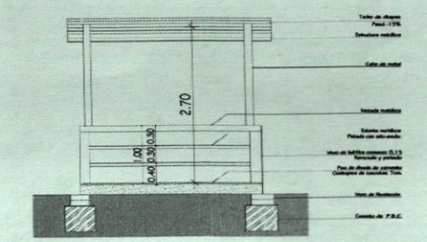

CORTE A-A'
Escala 1:20

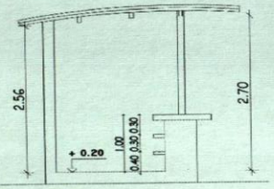

FACHADA LATERAL
Escala 1:20

FACHADA FRONTAL
Escala 1:20

DETALLE DE KI0SKO

PLANTA ARQUITECTONICA
Escala 1:50

FACHADA PRINCIPAL
Escala 1:50

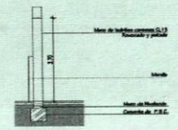

CORTE A-A'
Escala 1:50

DETALLE DE ACCESO PRINCIPAL

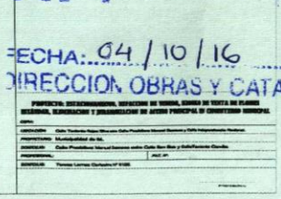

Municipalidad de Itá
APROBADO
FECHA: 04/10/16
DIRECCION OBRAS Y CATASTROS

Adriana Gonzalez Delgado
Directora de Obras
Municipalidad de Itá

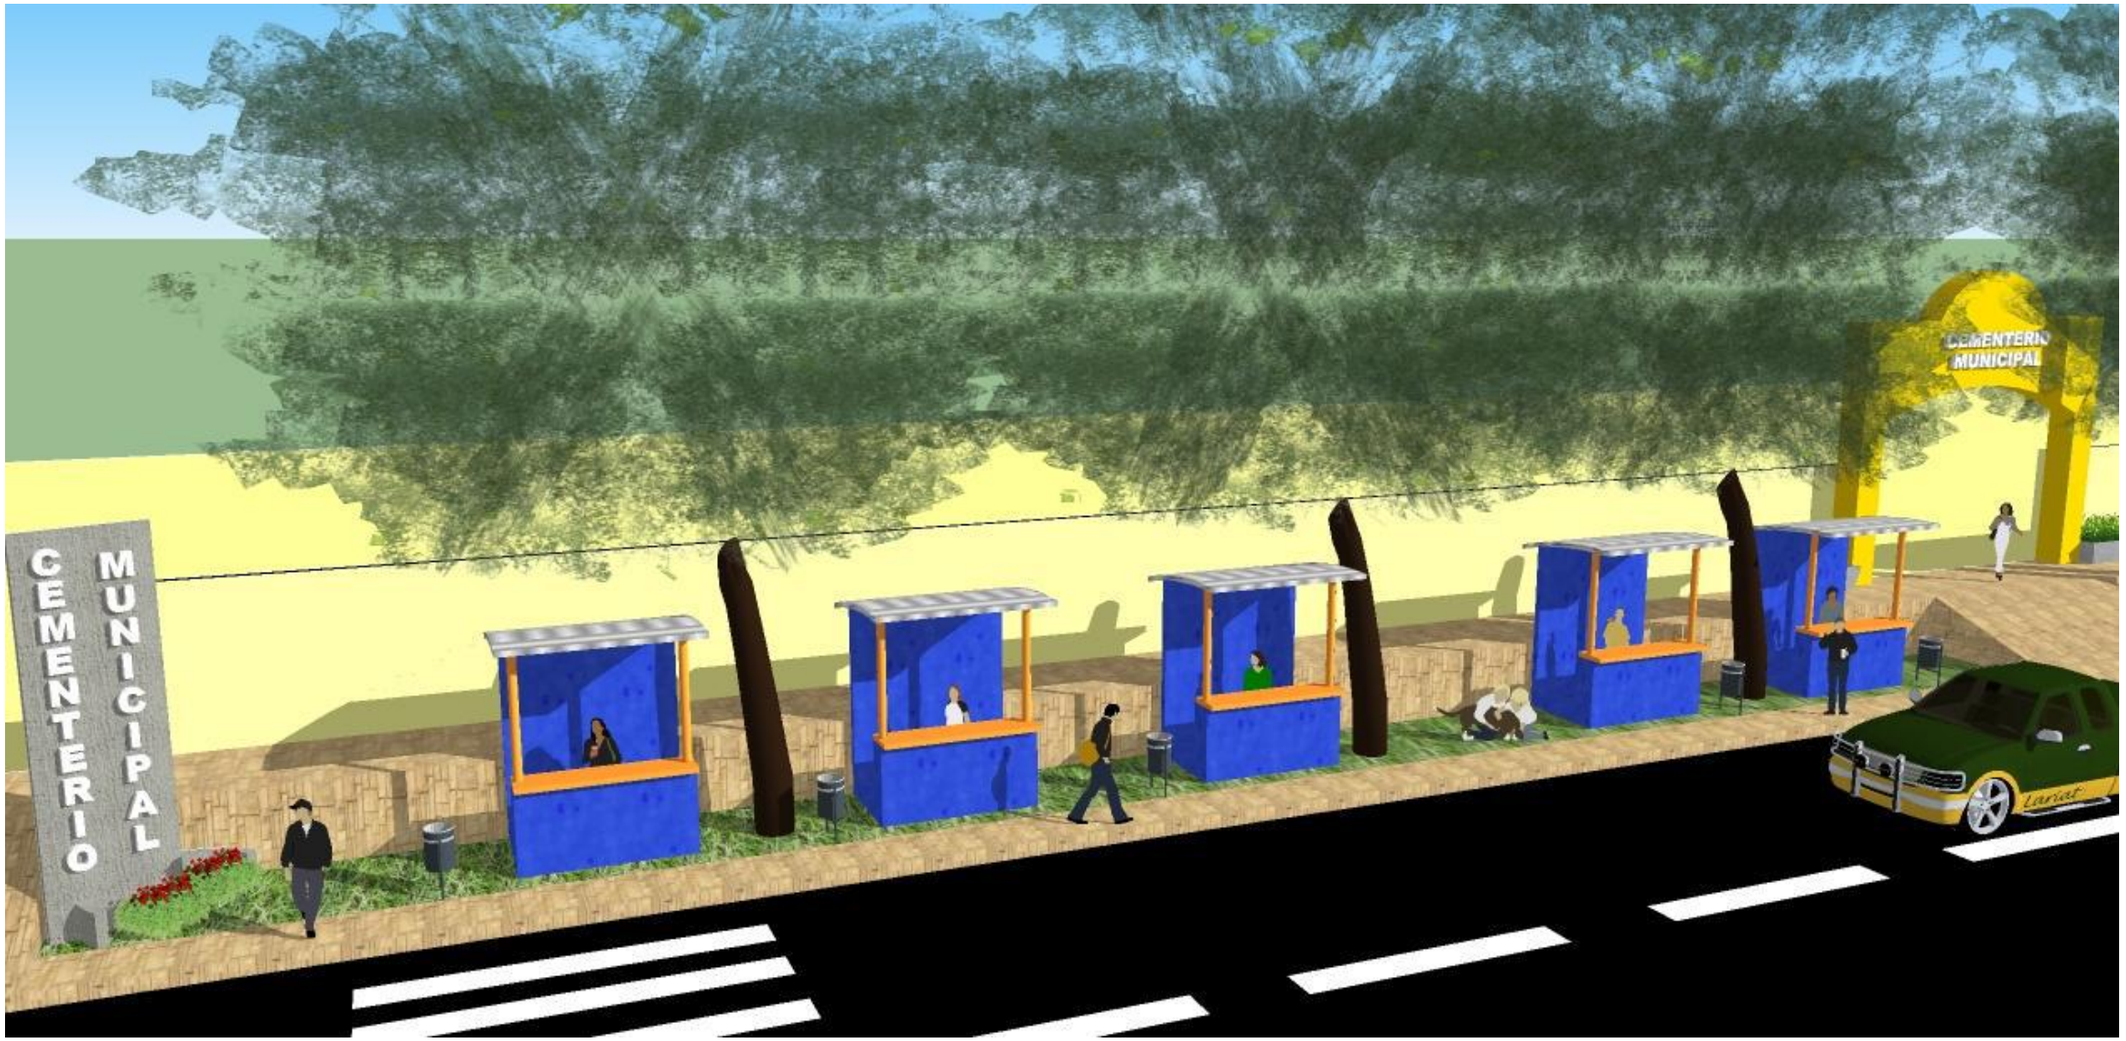
CEMENTERIO MUNICIPAL
CEMENTERIO MUNICIPAL

CEMENTERIO
MUNICIPAL
Lariat