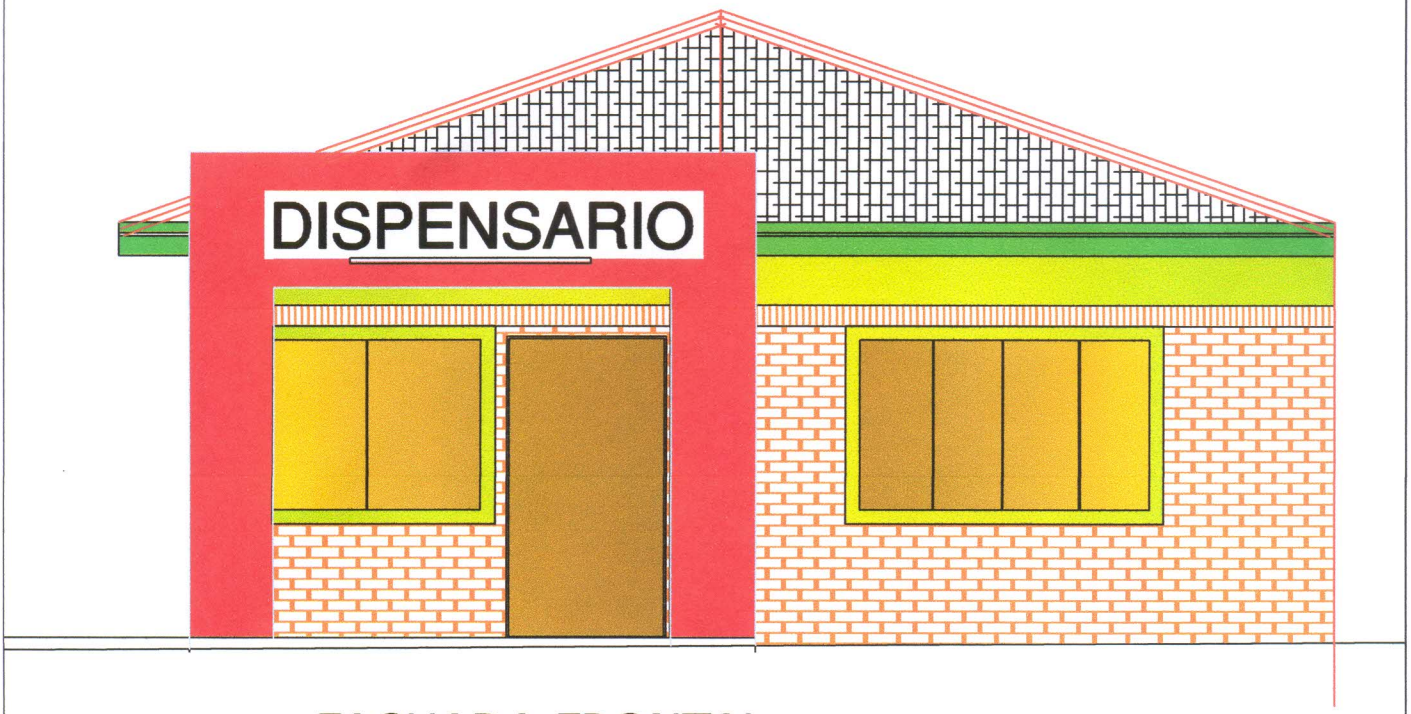

FACHADA FRONTAL

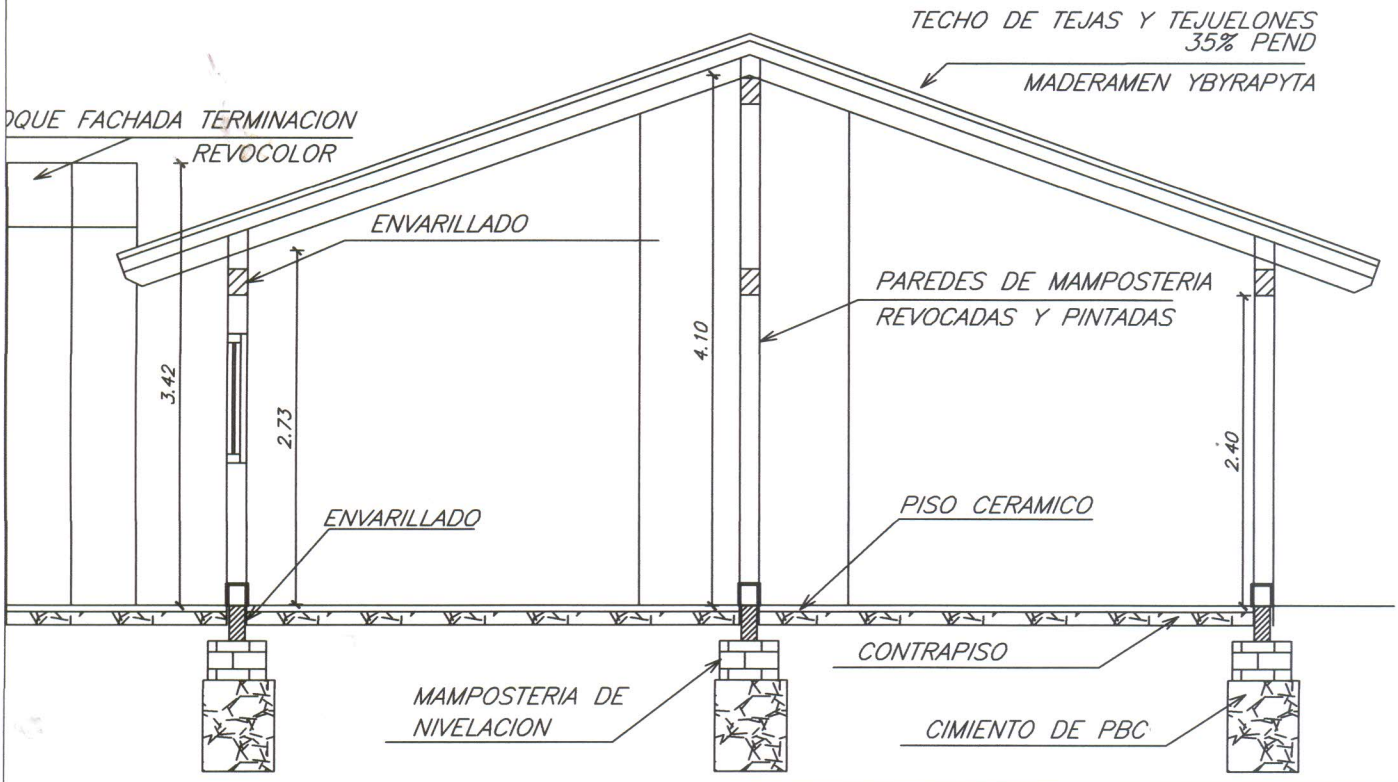

CORTE A - A

MUNICIPALIDAD DE NARANJAL	
CONSTRUCCION DE DISPENSARIO MEDICO	
UBICACION: BARRIO SANTA CATALINA	
DIVISION	
PROYECTISTA	ING. CESAR CRISTALDO
DIBUJANTE	ING. CESAR CRISTALDO
FECHA	: MAY / 2013 **ESCALA** TO FIT

V° B°

PROYECTISTA

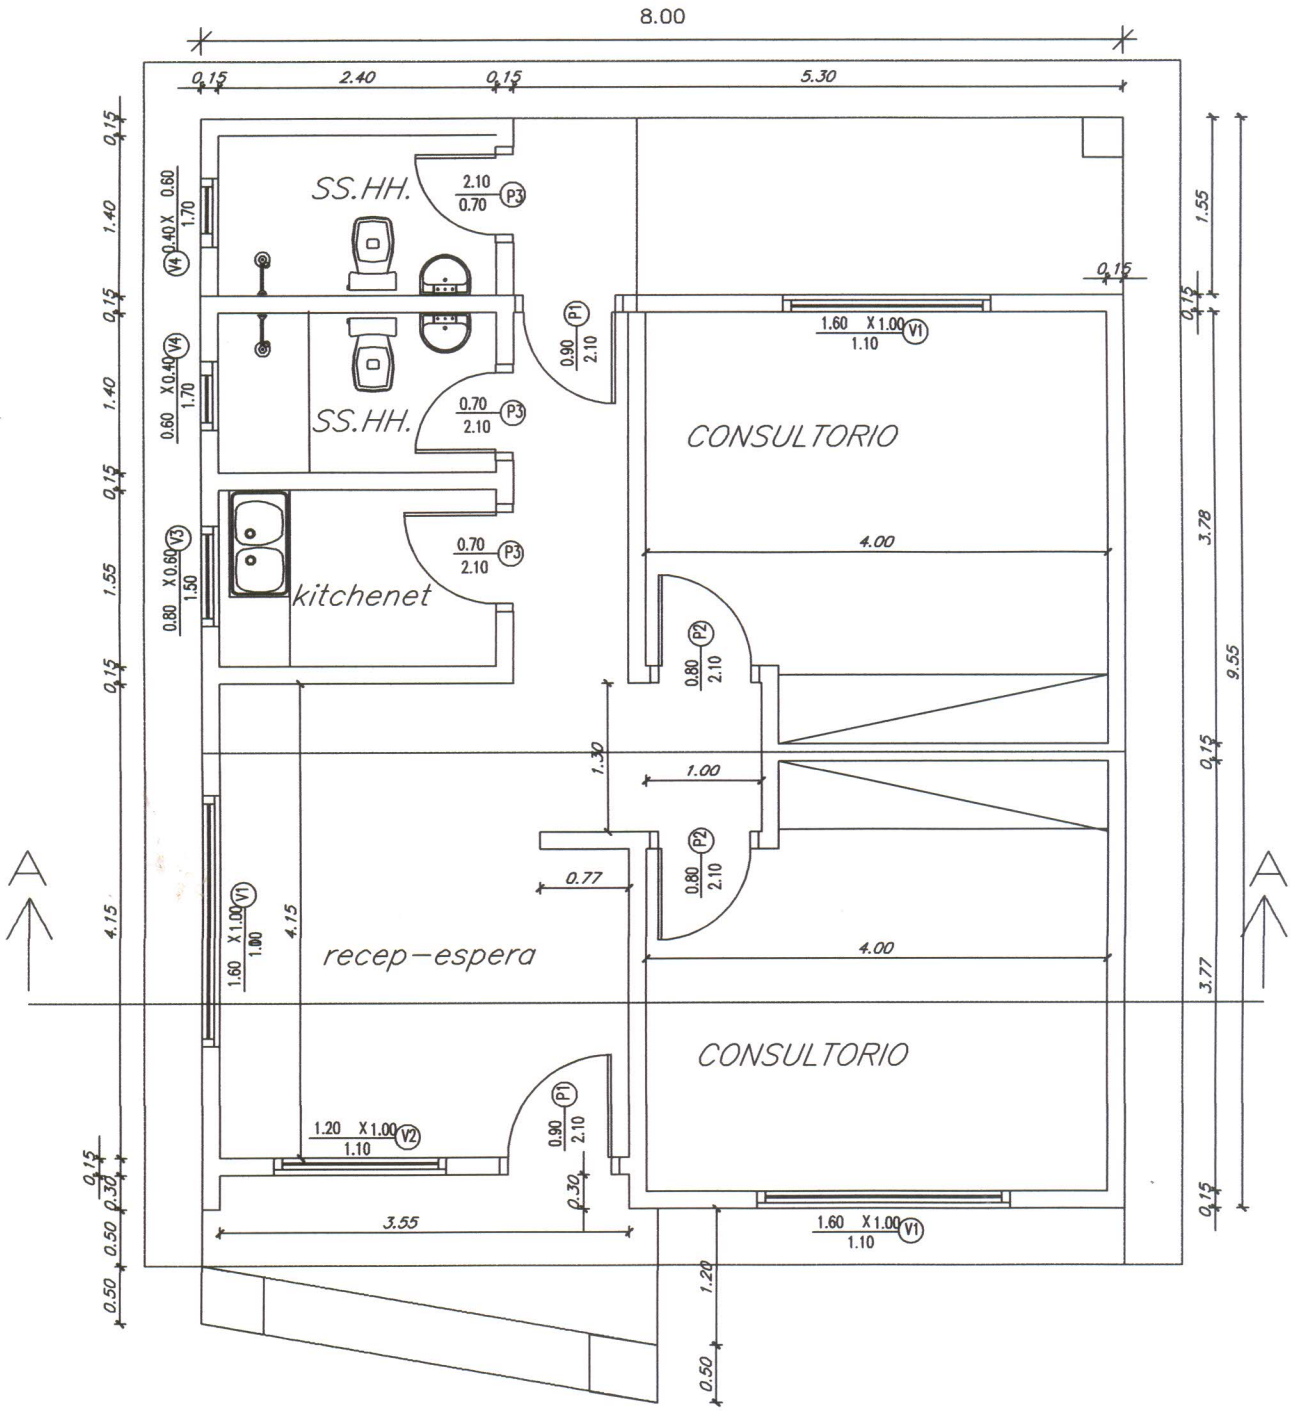

PLANTA ARQUITECTONICA

MUNICIPALIDAD DE NARANJAL	
CONSTRUCCION DE DISPENSARIO MEDICO	
UBICACION: BARRIO SANTA CATALINA	
DIVISION	1
PROYECTISTA ING. CESAR CRISTALDO	
DIBUJANTE ING. CESAR CRISTALDO	
FECHA : MAY / 2013 ESCALA TO FIT	

V° B° PROYECTISTA