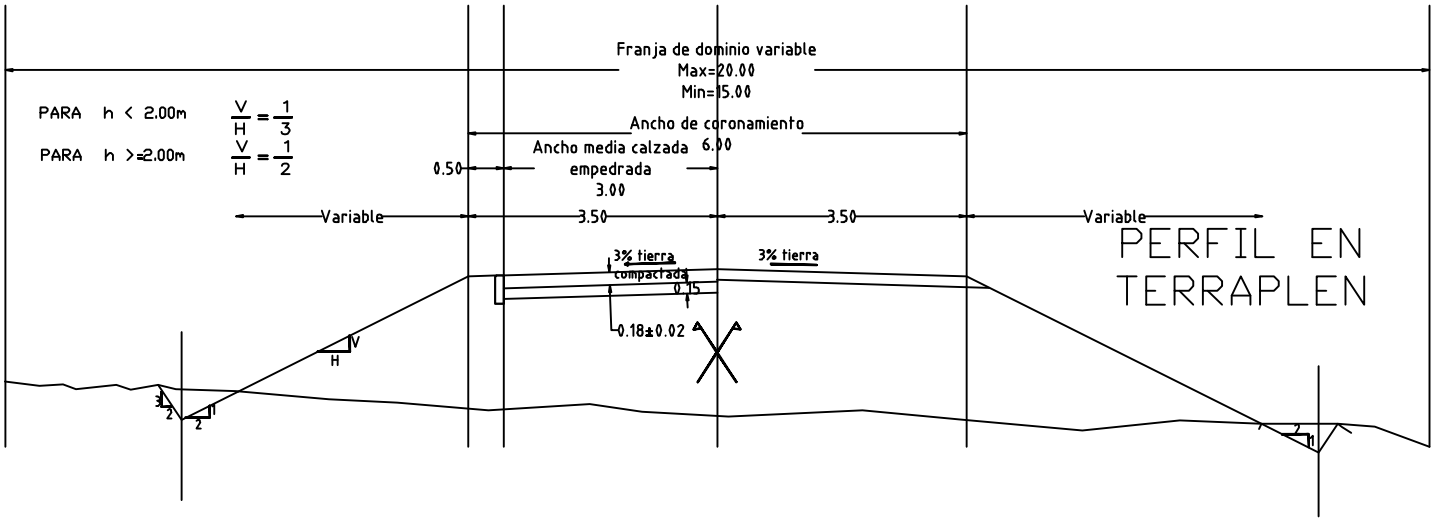

OBRA:
Apertura de Camino (desbroce,terraplen y cuneta)
PROPIETARIO: Municipalidad de Itakyry
UBICACION: COLONIA SANTA LUCIA
- Dto de Itakyry - Dpto. de Alto Paraná
AGOSTO DE 2012
PLANOS ARQUITECTONICOS
ESCALA 1:50