MUNICIPALIDAD DE LA PAZ
PROYECTOS: PINTURA DE REFUGIO DE PASAJEROS
UBICACIÓN: ZONA RURAL Y CENTRO URBANO
ARQ. GLORIA MARIA BORDON DE CHRIST

Fecha: 15 03

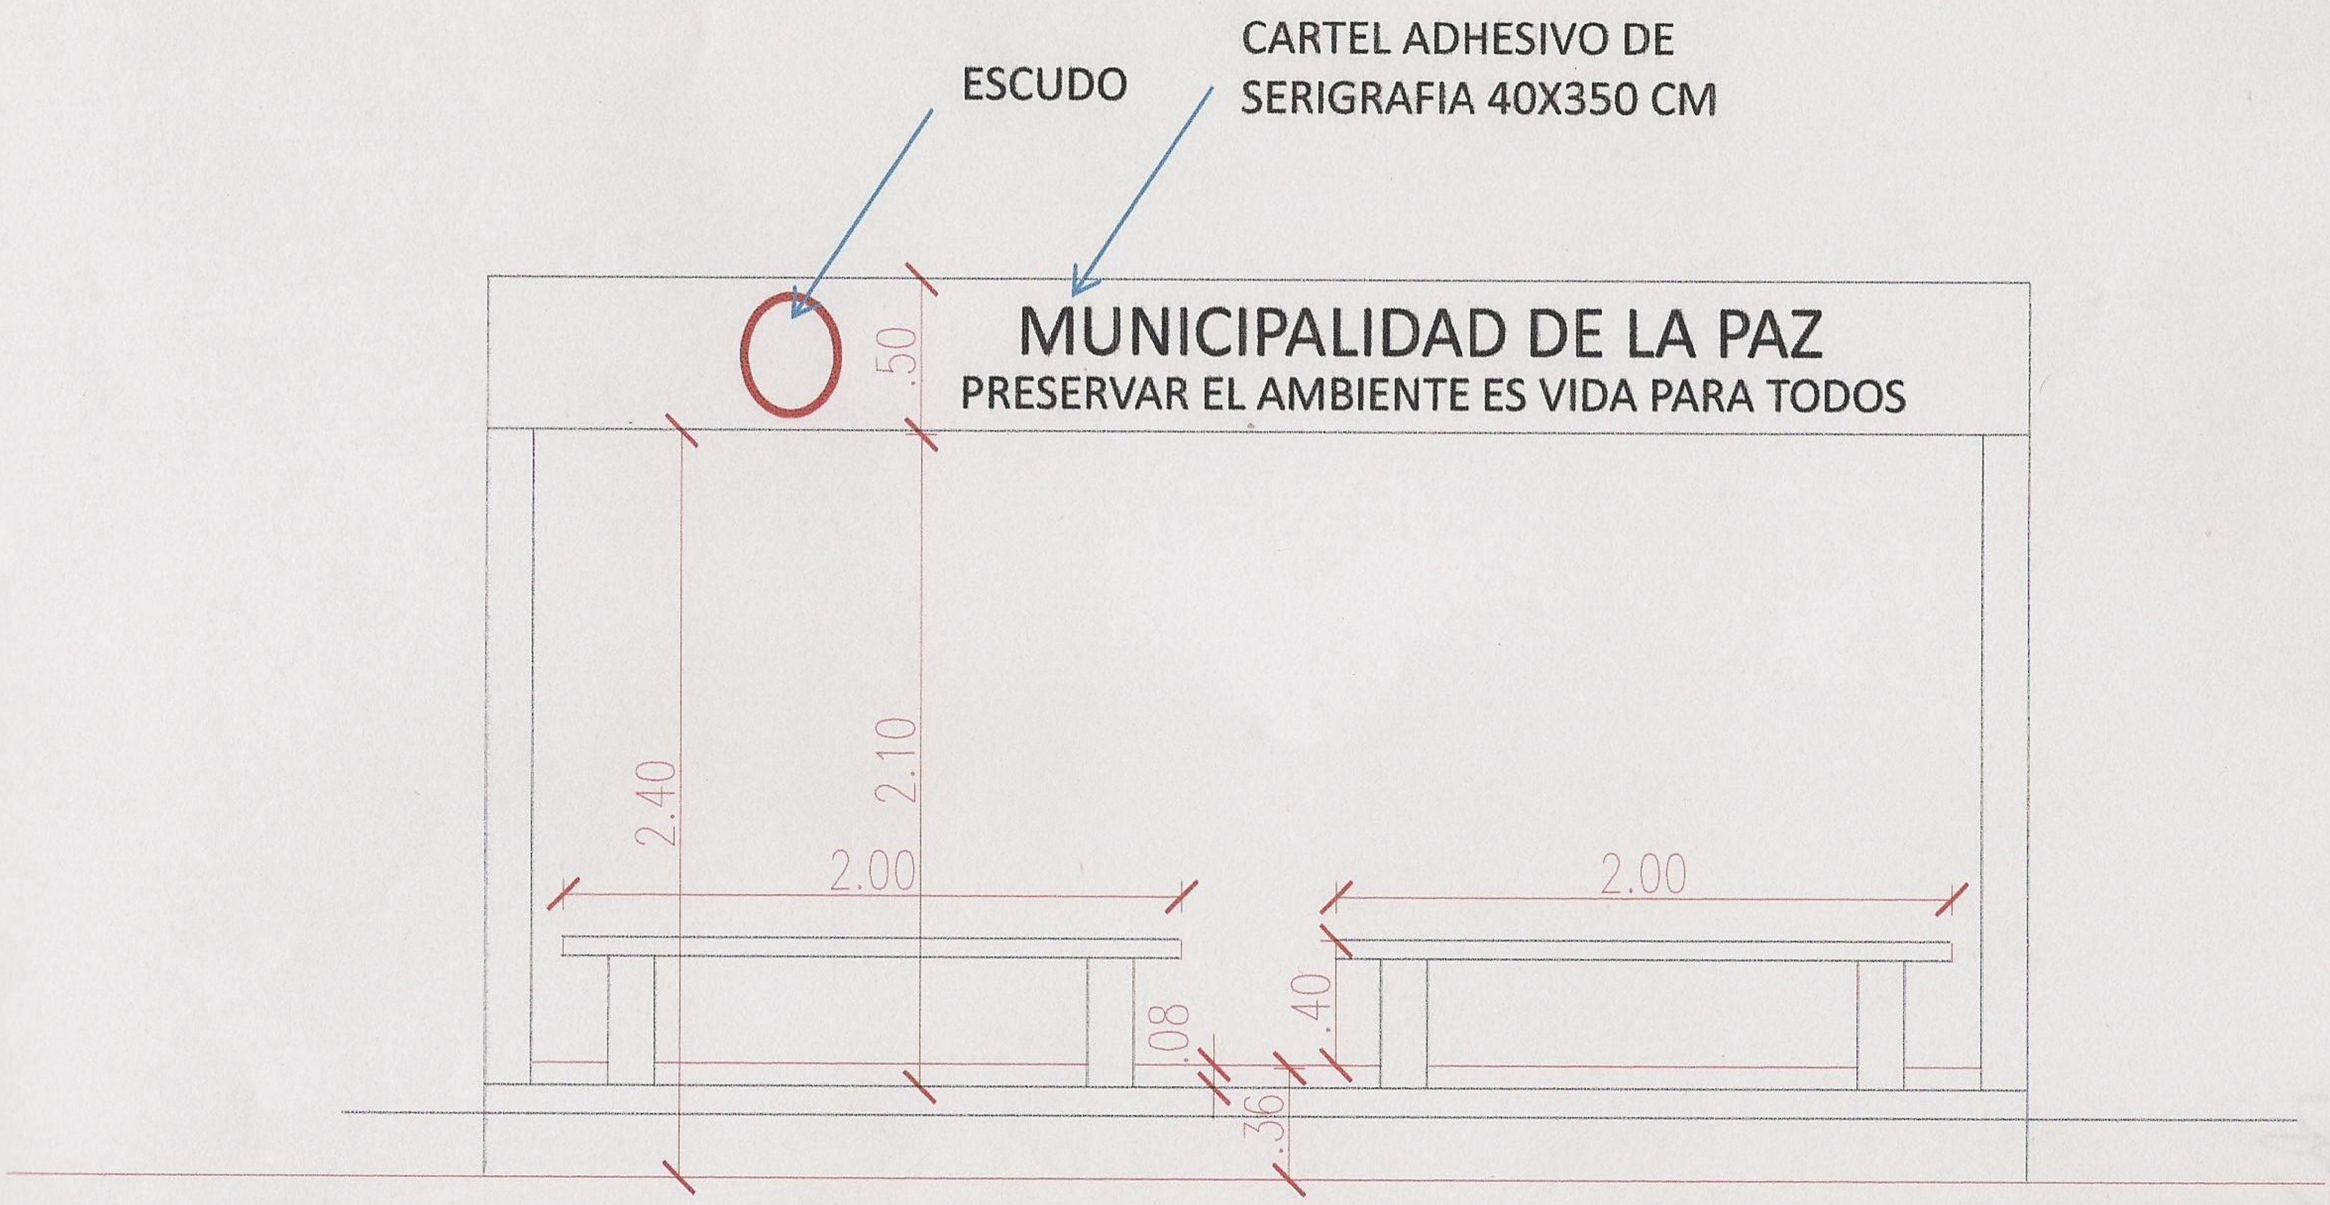

FACHADA FRONTAL