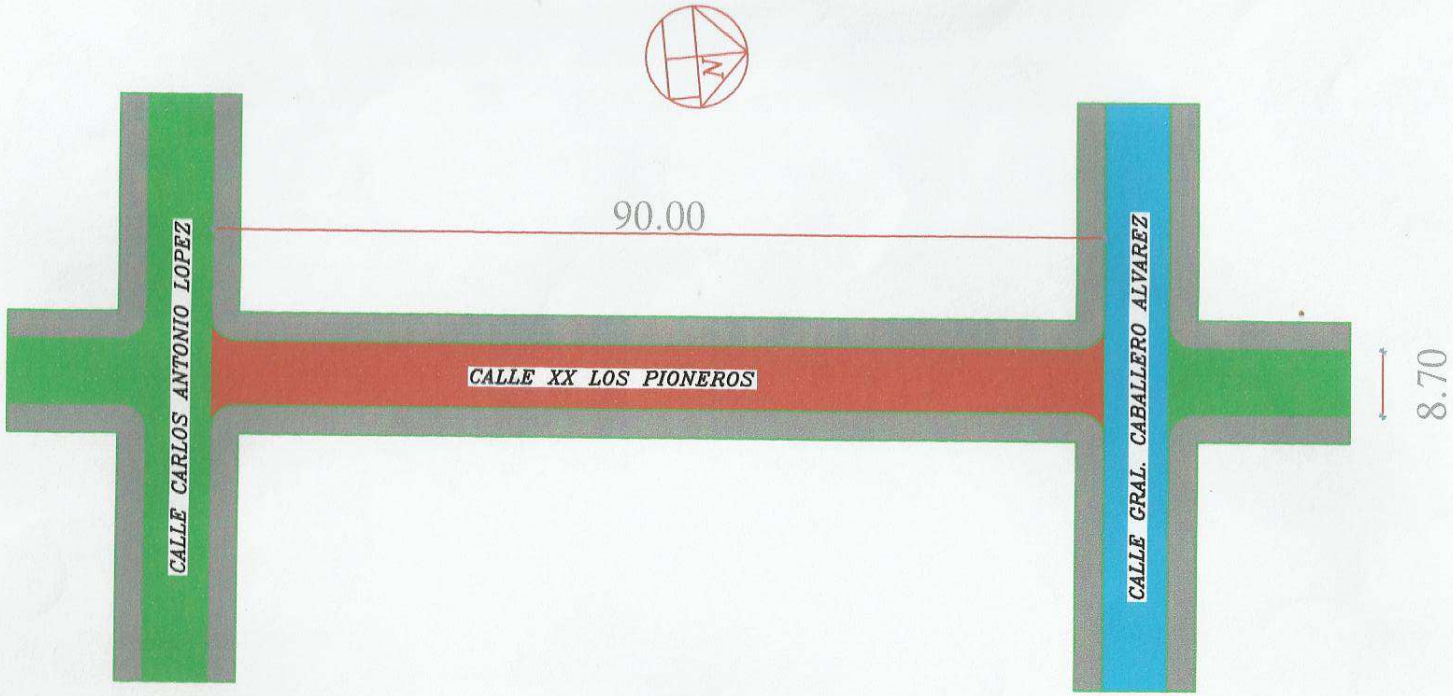


CALLE A HORMIGONAR
CALLE DE HORMIGON
CALLE EMPEDRADA
VEREDA

Obs: Pedido de Isidro Cantero

MUNICIPALIDAD DE PDTE. FRANCO

Construccion de Pavimento
Tipo Hormigon

Superficie Total: 783.00 m2

Barrio: San Rafael

Distrito: Pdte. Franco