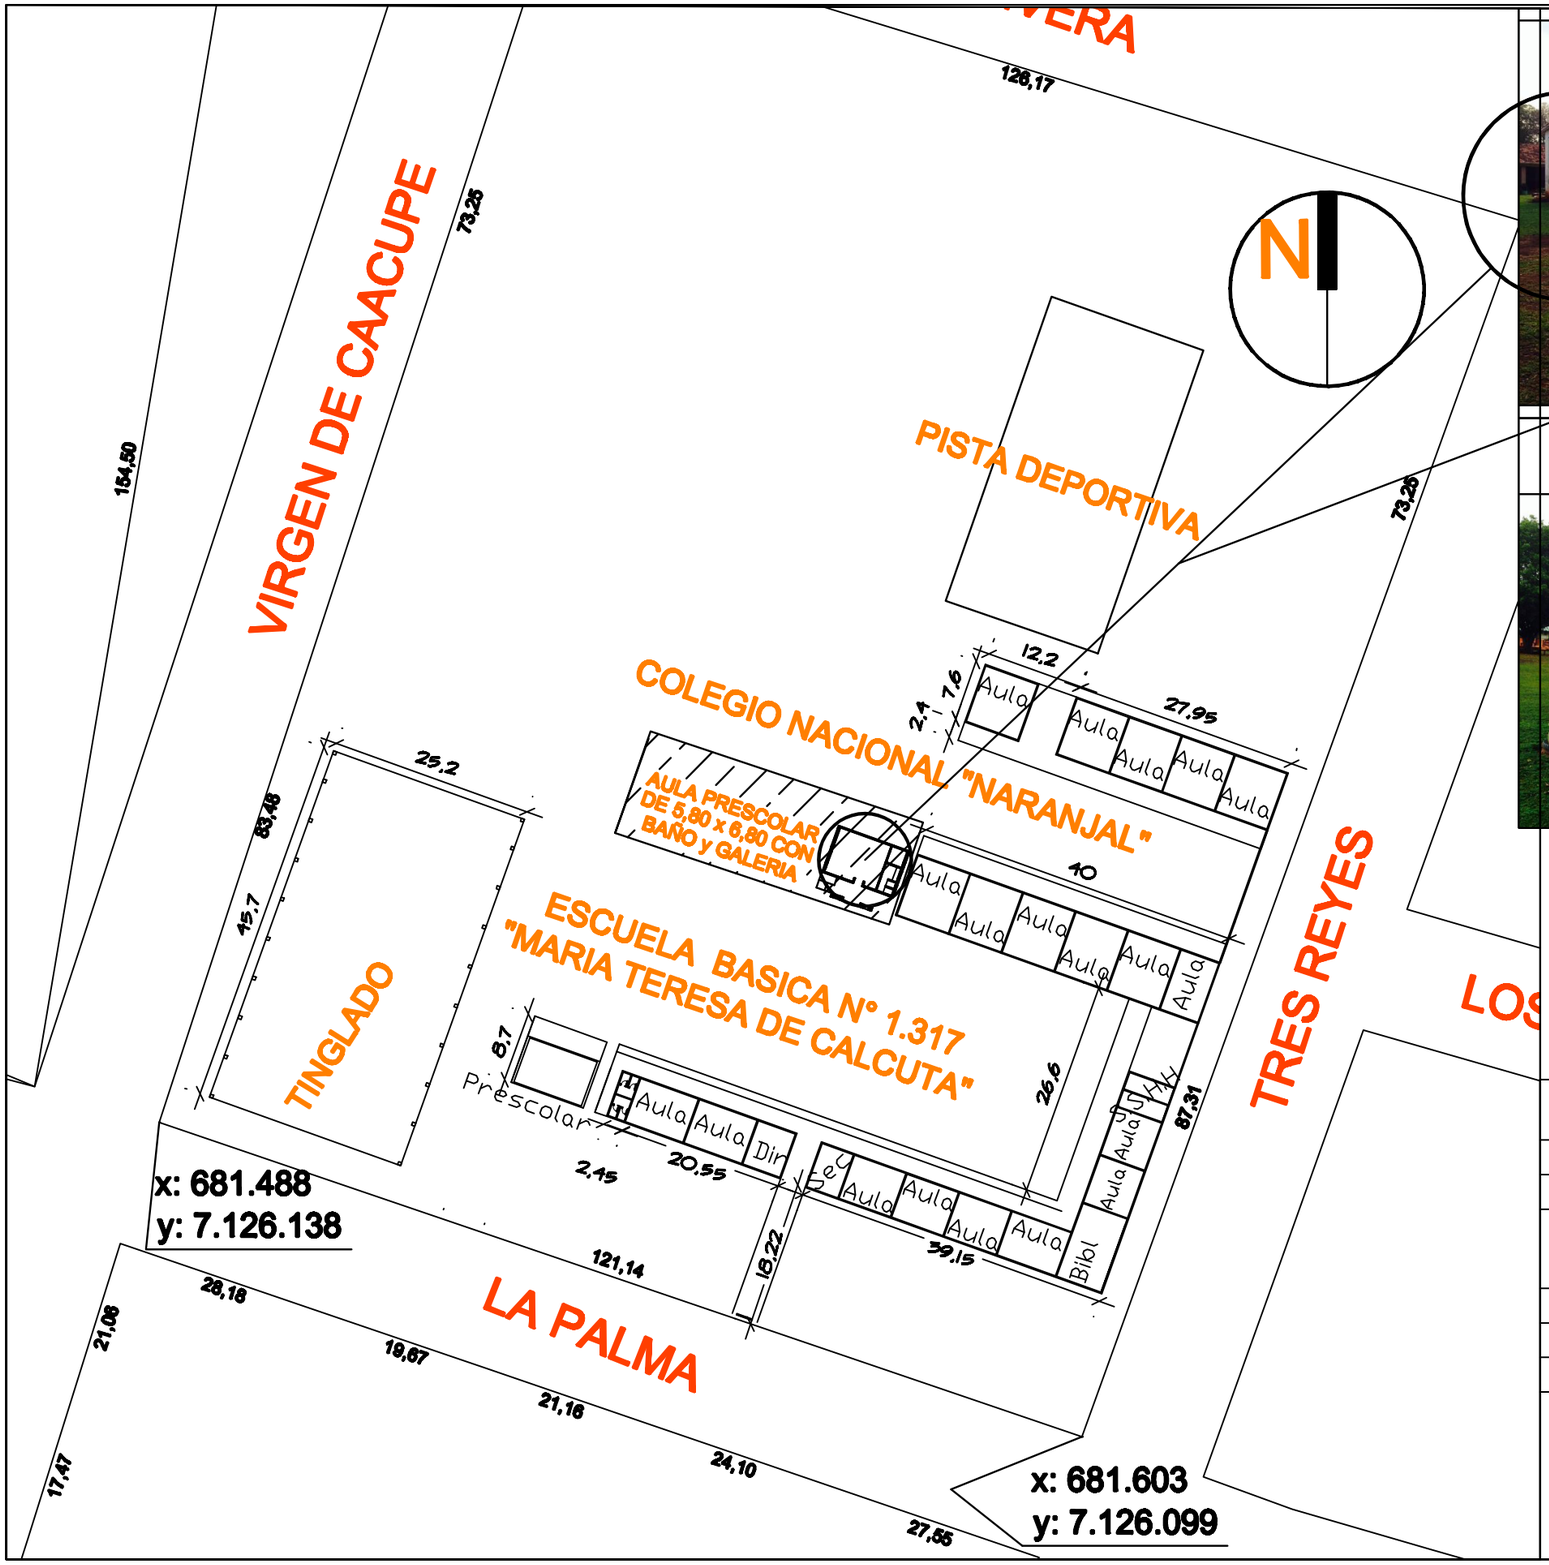

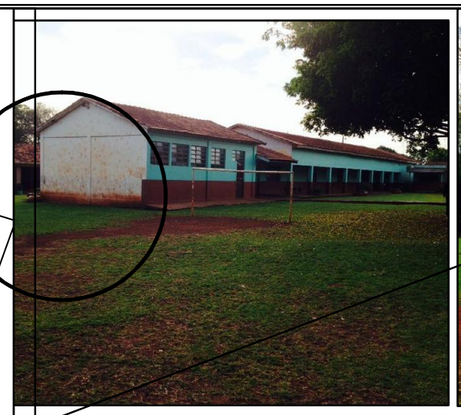

MUNICIPALIDAD DE NARANJAL

CONTRATACION DIRECTA N° .....

CONTRATO DE ELABORACION DE PROYECTOS DE INVERSION

OBRA: CONSTRUCCION DE 1 AULA PARA PRESCOLAR DE 5,80 x 6,80 CON BAÑO Y GALERIA

UBICACION: Escuela Básica N°1317 "Madre Teresa de Calcuta"

PROYECTO:	ING. CESAR CRISTALDO	
DIBUJANTE	ING. ALDER RIOS	
FECHA	: SET/ 2.014	ESCALA S/E

DIBUJANTE | PROYECTISTA | V° B°