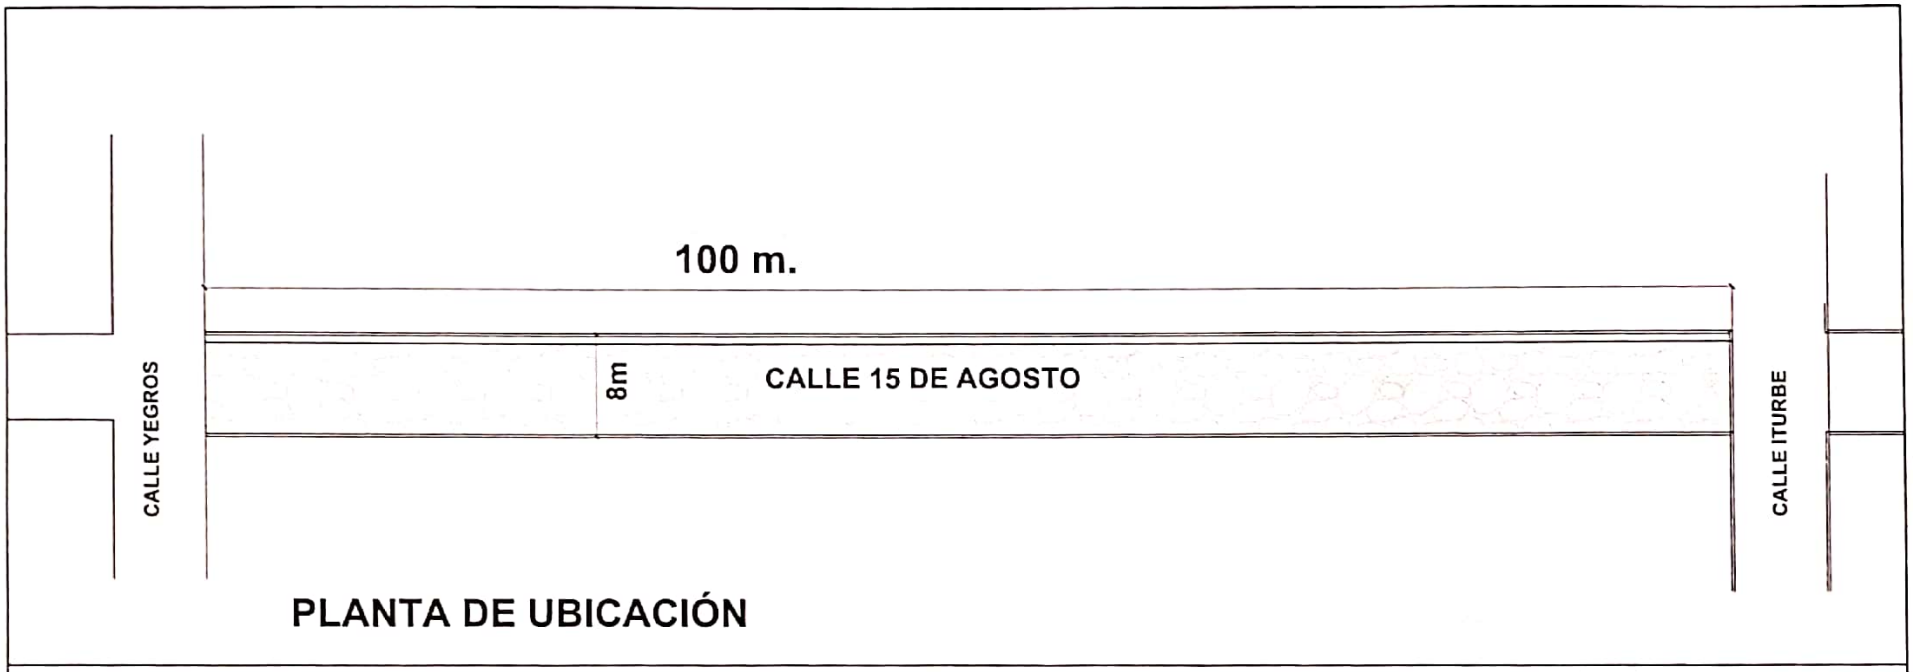

PLANTA DE UBICACIÓN

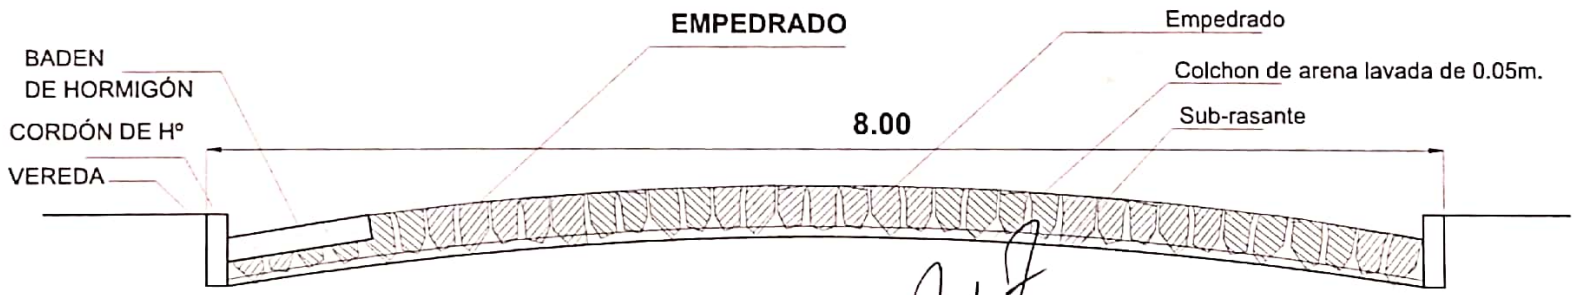

CORTE - EMPEDRADO TIPO

Lucio Ayala Britez
Arquitecto
Reg. M.O.P.C. Nº 3184

PROYECTO: EMPEDRADO			
UBICACION: Calle: 15 de Agosto			
Dr. Cecilio Báez		PLANO No:	
FECHA:	ESCALA:	DISCIPLINA: CONSTRUCCION	

Escaneado con CamScanner

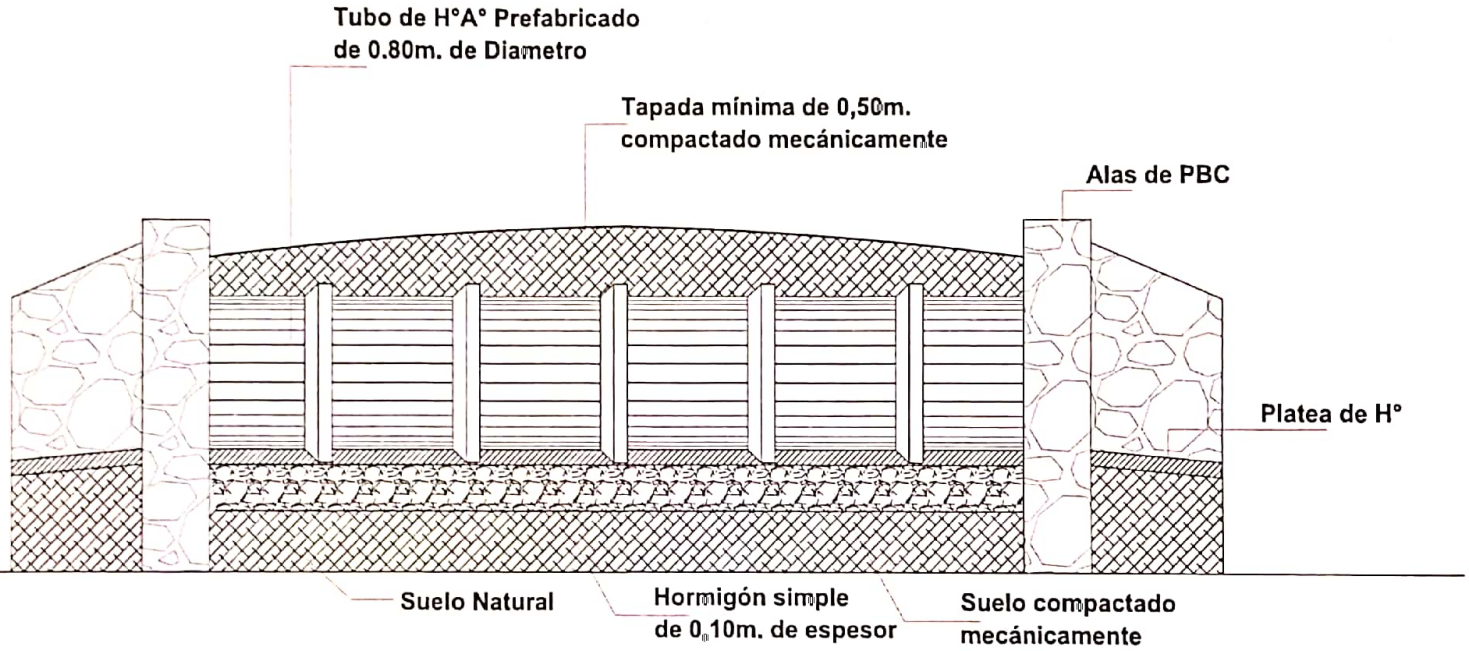

CORTE - TÉCNICO

Lucio Ayala Britez
Arquitecto
Reg. M.O.P.C. Nº 3184

OBRA : ALCANTARILLADO
UBICACION: Calle " Vaícho"
Distrito de Dr. Cecilio Báez
Dpto. de Caaguazú - Paraguay

Escaneado con CamScanner

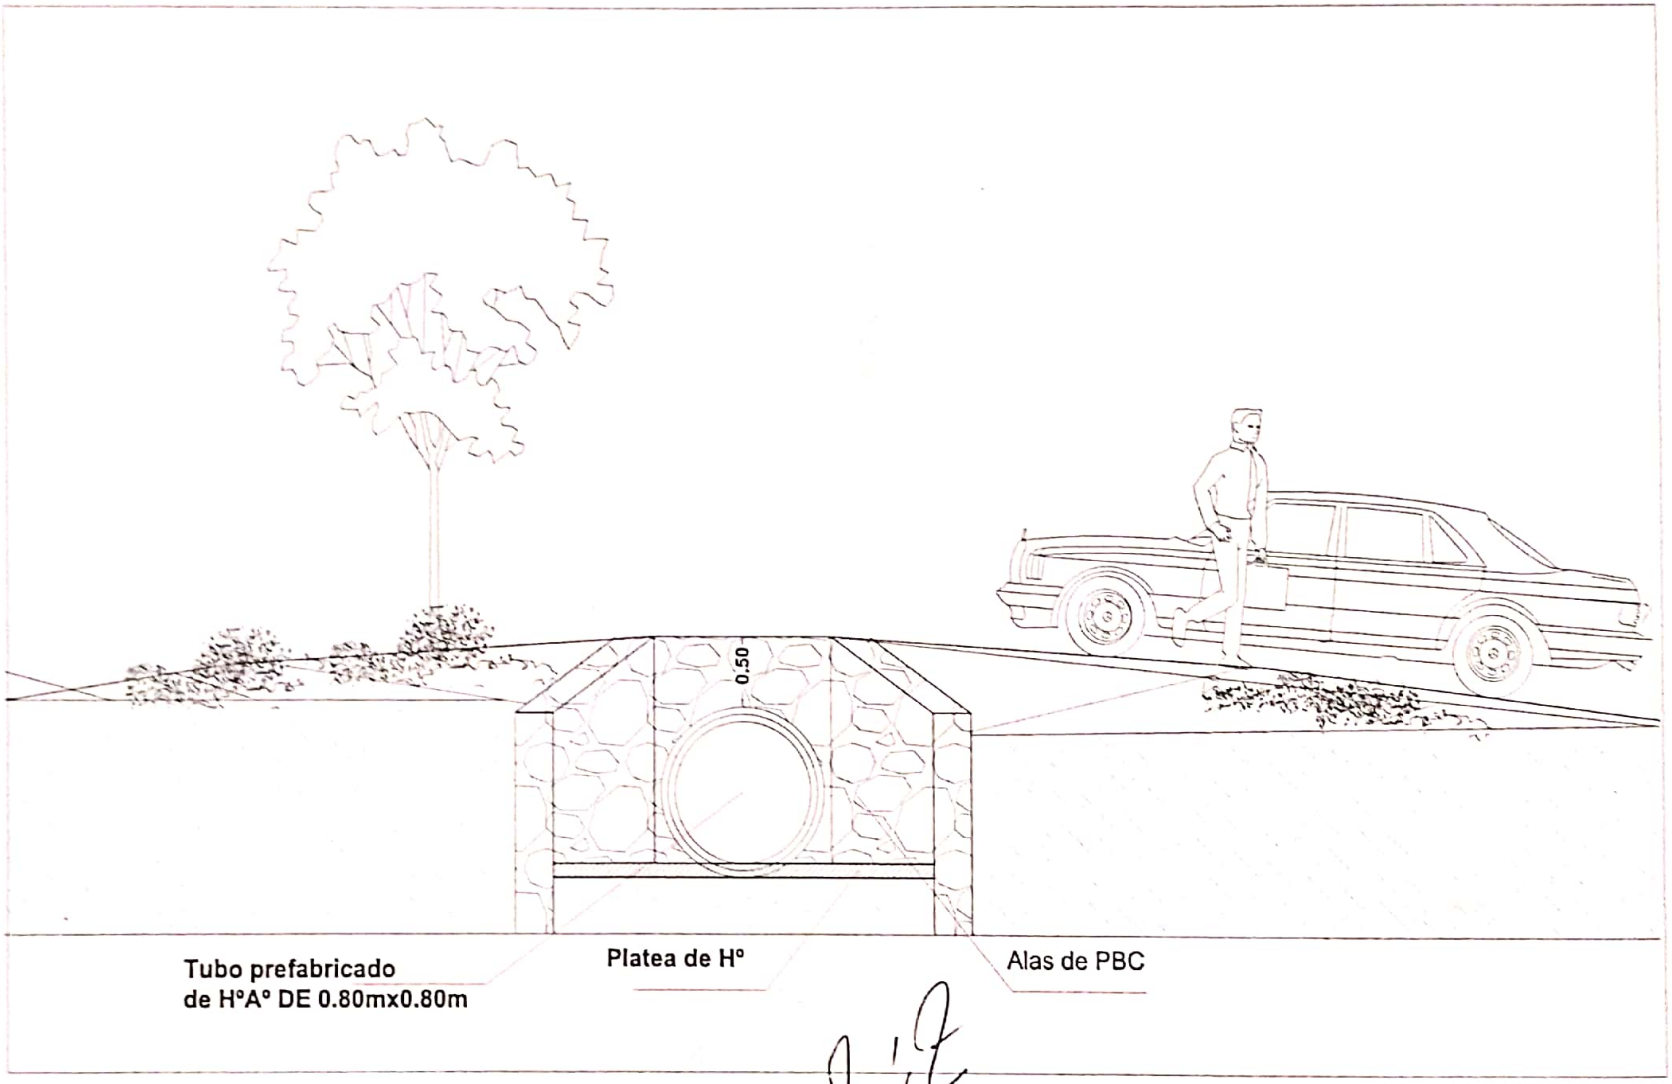

VISTA LATERAL
Esc.: 1/50

Lucio Ayala Britez
Arquitecto
Reg. M.O.P.C. Nº 3184

OBRA : ALCANTARILLADO
UBICACION: Calle " Vaicho"
Distrito de Dr. Cecilio Báez
Dpto. de Caaguazú - Paraguay

Escaneado con CamScanner

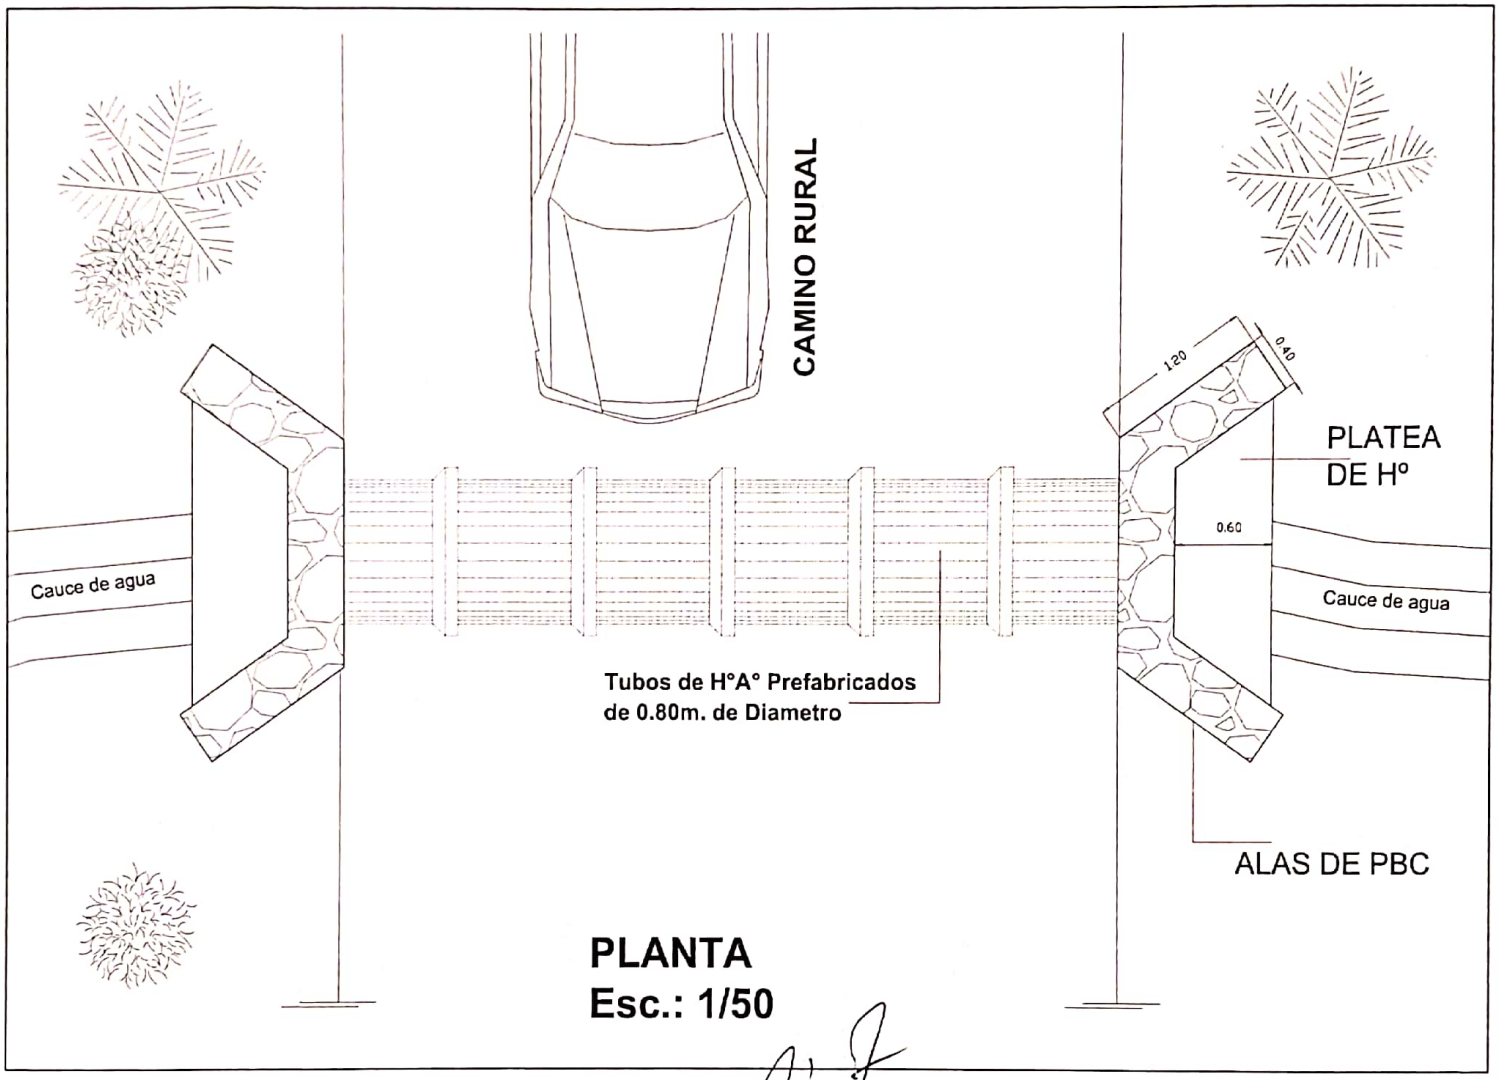

PLANTA
Esc.: 1/50

Lucio Ayala Britez
Arquitecto
Reg. M.O.P.C. Nº 3184

OBRA : ALCANTARILLADO
UBICACION: Calle " Vaícho"
Distrito de Dr. Cecilio Báez
Dpto. de Caaguazú - Paraguay

Escaneado con CamScanner

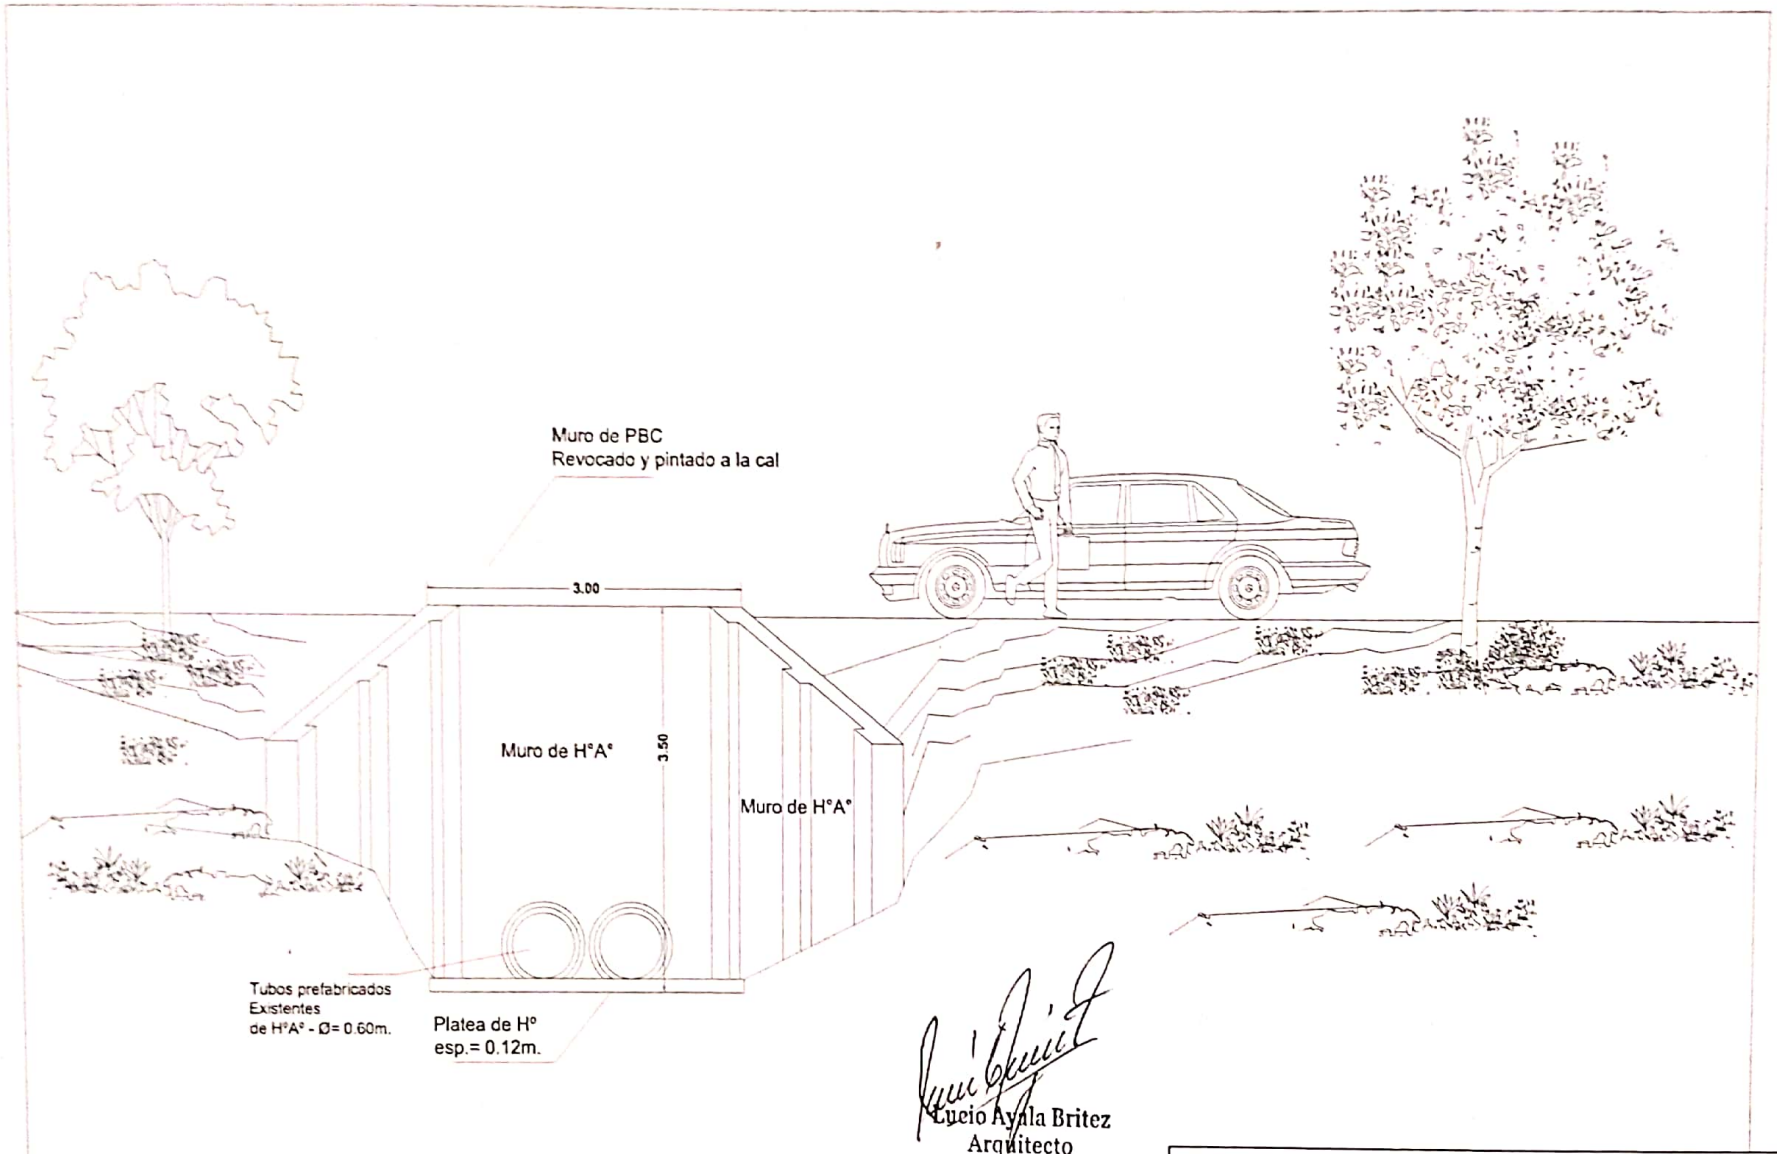

VISTA LATERAL
Esc.: 1/50

Lucio Ayala Britez
Arquitecto
Reg. M.O.P.C. Nº 3184

OBRA :	CONSTRUCCION DE ALAS DE H°A° EN ALCANTARILLA EXISTENTE
UBICACION: Compañía Kaátymi - "San José"	
Distrito de Dr. Cecilio Báez	
Dpto. de Caaguazú - Paraguay	

Escaneado con CamScanner

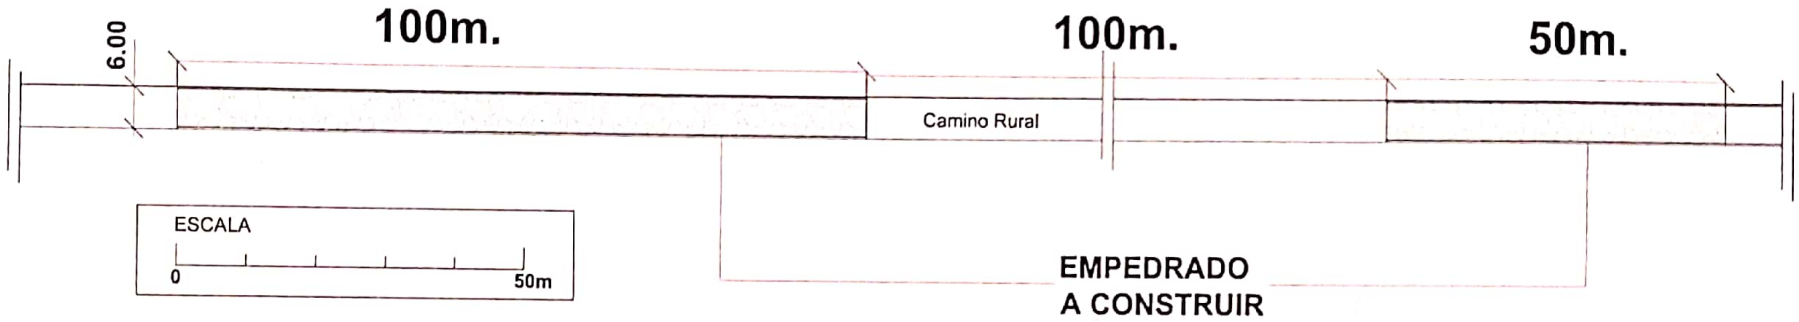

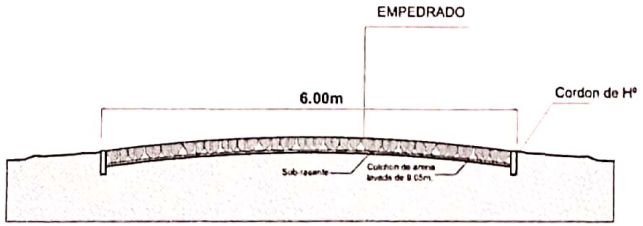

CORTE - EMPEDRADO

Lucio Ayala Britez
Arquitecto
Reg. M.O.P.C. Nº 3184

PROYECTO: EMPEDRADO		
UBICACION: Compañía "Vaicho"		
Municipio de Dr. Cecilio Báez		PLANO Nº: 1
FECHA:	ESCALA:	DISCIPLINA: CONSTRUCCION

Escaneado con CamScanner

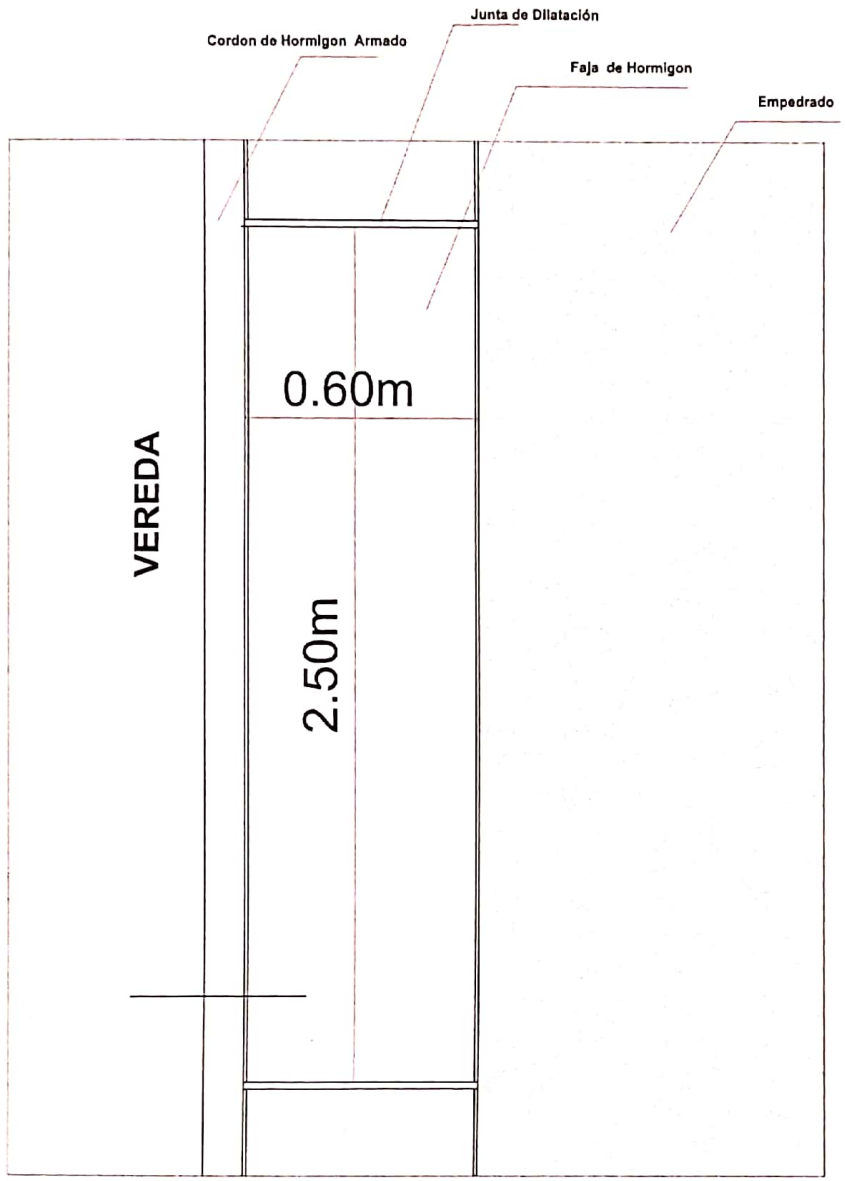

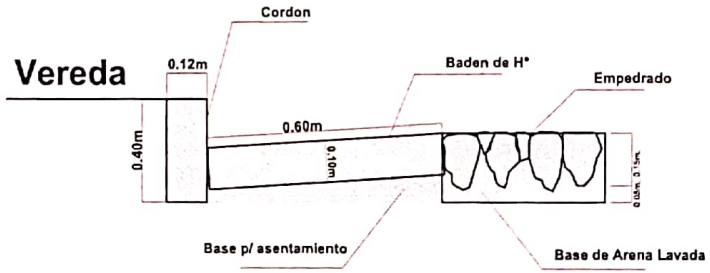

CORTE - EMPEDRADO
(Detalle)

Lucio Ayala Britez
Arquitecto
Reg. M.O.P.C. Nº 3184

PLANTA
EMPEDRADO
(Detalle)

PROYECTO: EMPEDRADO			
UBICACION: Calle: 15 de Agosto			
Dr. Cecilio Báez		PLANO No:	
FECHA:	ESCALA:	DISCIPLINA: CONSTRUCCION	

Escaneado con CamScanner

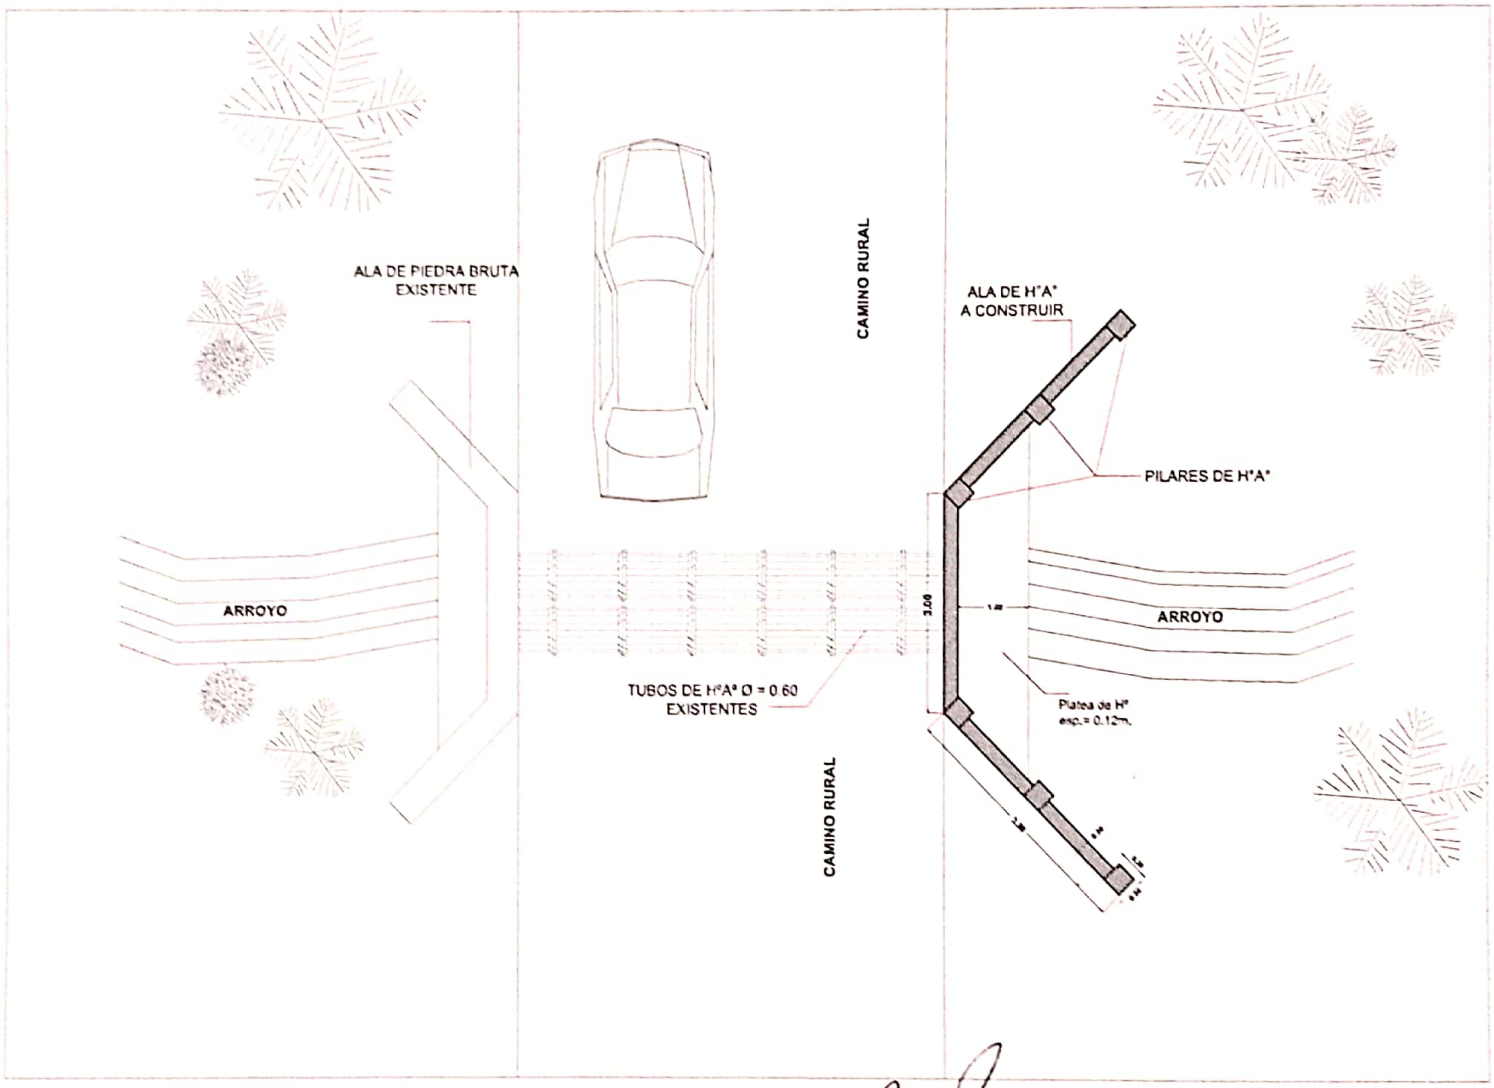

PLANTA Gral.

Esc.: 1/50

Nicolás Ayala Britez
Arquitecto
Reg. M.O.P.C. Nº 3184

OBRA :	CONSTRUCCION DE ALAS DE H°A° EN ALCANTARILLA EXISTENTE
UBICACION: Compañía Kaatymi - "San José"	
Distrito de Dr. Cecilio Báez	
Dpto. de Caaguazú - Paraguay	

Escaneado con CamScanner