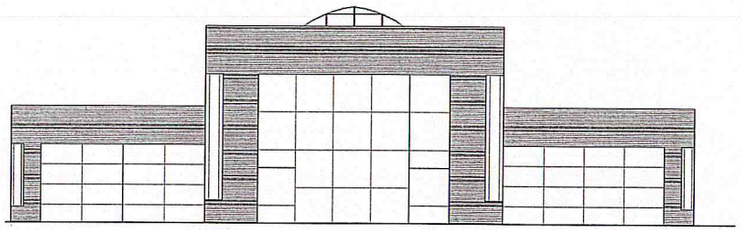

FACHADA PRINCIPAL

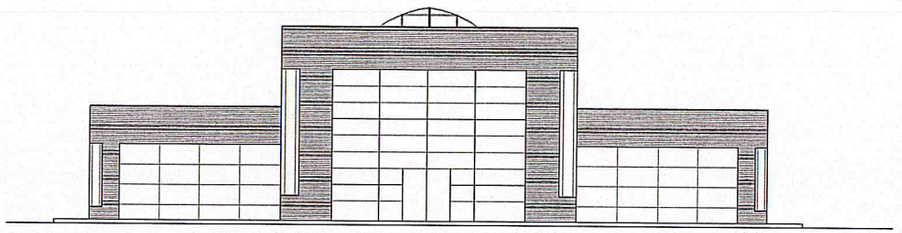

FACHADA POSTERIOR

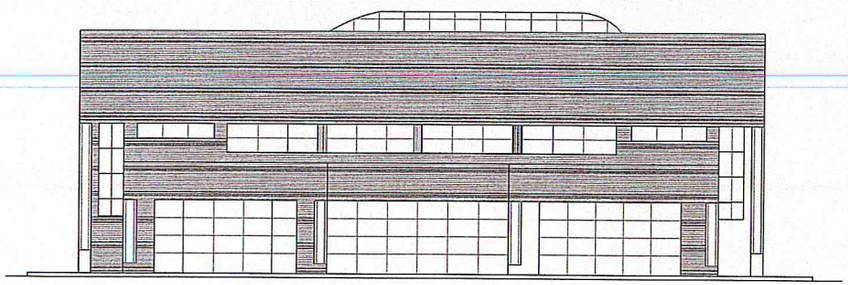

FACHADA SUROESTE

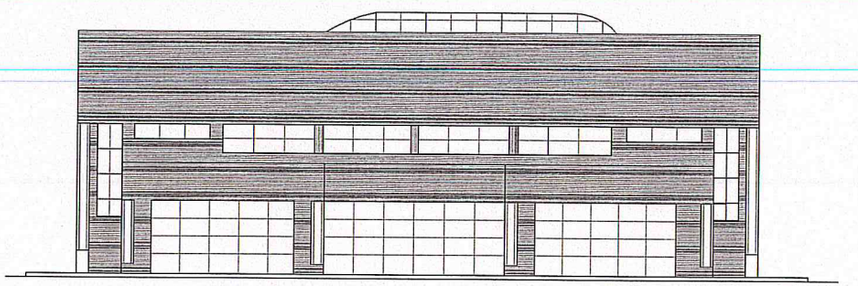

FACHADA NORESTE

ADMINISTRACION NACIONAL DE NAVEGACION Y PUERTOS

TERMINAL PORTUARIA DE VILLETA

EDIFICIO ADMINISTRATIVO

PRESIDENTE DE LA A.N.N.P. DR. HECTOR A. DUARTE CHAVEZ.	JEFE DE DEPARTAMENTO ING. GUILLERMO CABALLERO	DIGITALIZACIÓN G.O.P.		LAMINA 2
GERENTE DE OBRAS PORTUARIAS ARQ. CARLOS DANIEL GOMEZ ORTIZ	PROYECTO G.O.P.	FECHA JULIO 2014	ESCALA	

GOBIERNO NACIONAL
Construyendo Juntos Un Nuevo Rumbo

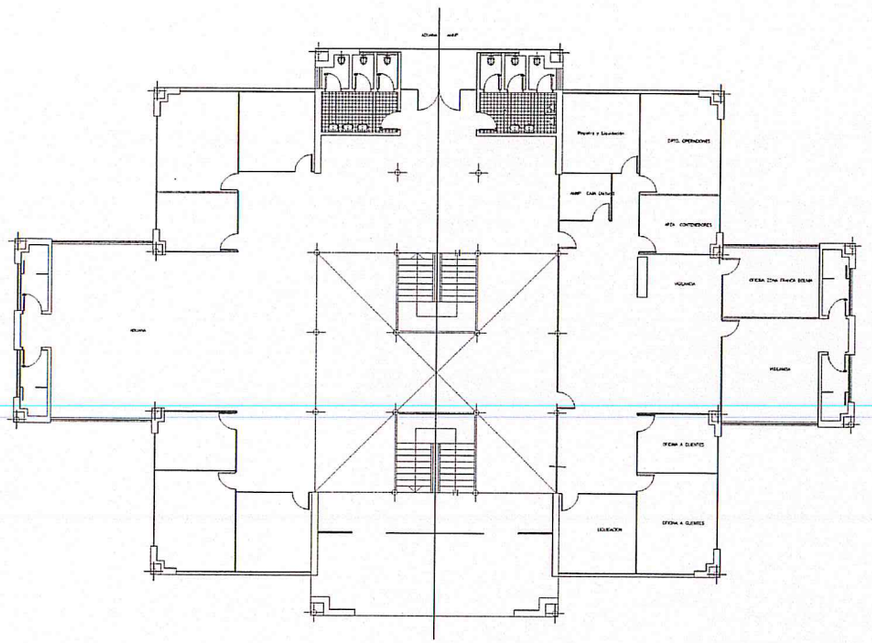

EDIFICIO ADMINISTRATIVO
PLANTA BAJA

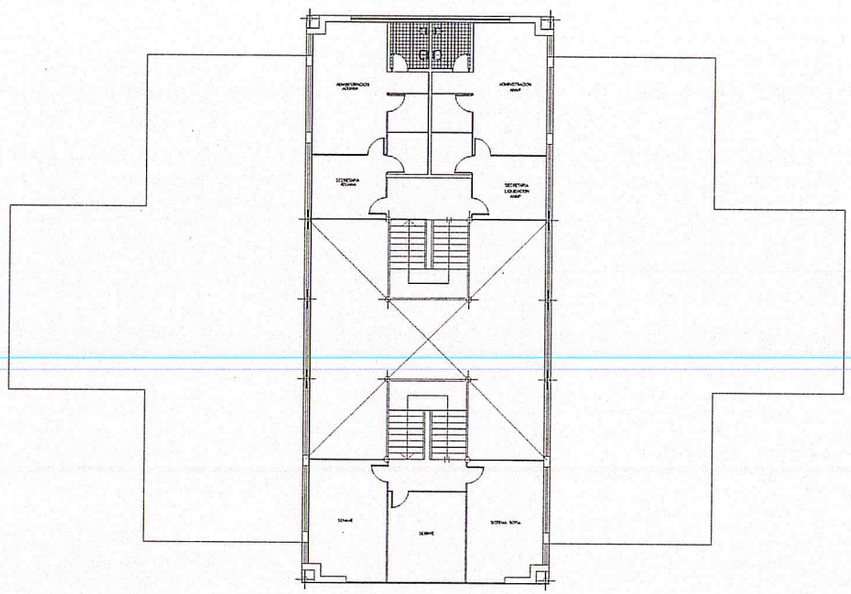

EDIFICIO ADMINISTRATIVO
PLANTA ALTA

ADMINISTRACION NACIONAL DE NAVEGACION Y PUERTOS

TERMINAL PORTUARIA DE VILLETA
EDIFICIO ADMINISTRATIVO

PRESIDENTE DE LA A.N.N.P. DR. HECTOR A. DUARTE CHAVEZ.	JEFE DE DEPARTAMENTO ING. GUILLERMO CABALLERO	DIGITALIZACIÓN G.O.P.		LAMINA 3
GERENTE DE OBRAS PORTUARIAS ARQ. CARLOS DANIEL GOMEZ ORTIZ	PROYECTO G.O.P.	FECHA JULIO 2014	ESCALA	

GOBIERNO NACIONAL
Construyendo Juntos Un Nuevo Rumbo

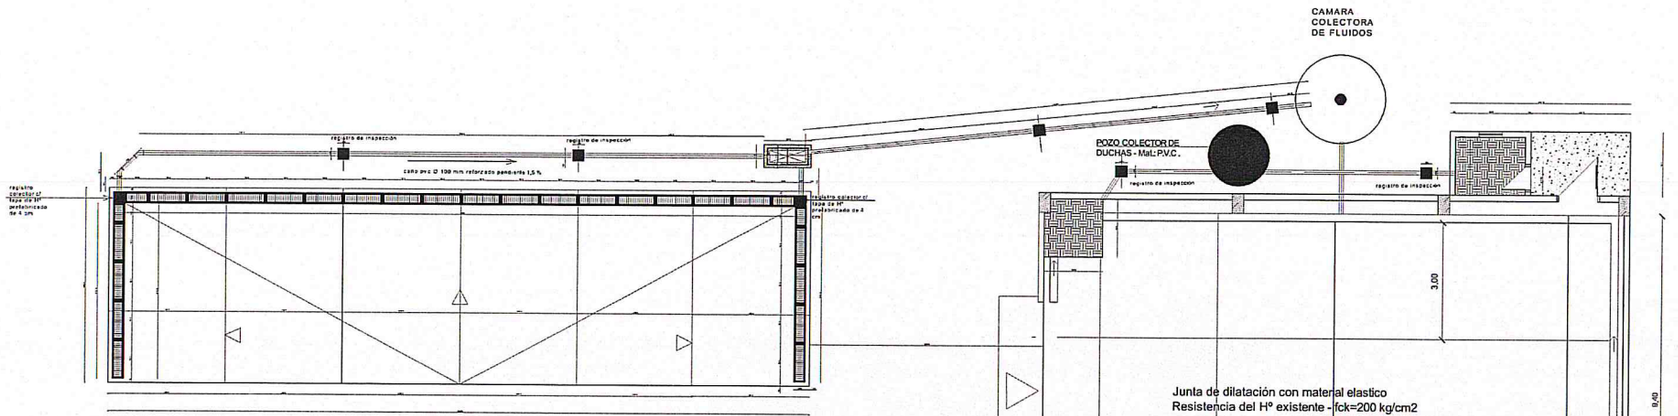

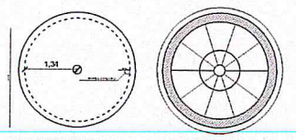

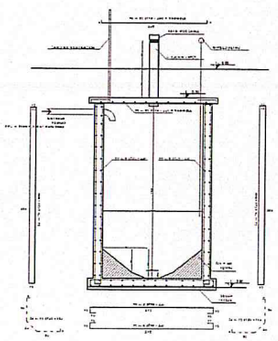

CARACTERISTICAS:
fck= 200 kg/cm2 (1:2:4)
fcy= 4600 kg/cm2 (ADN)
SELLO = fck 100 kg/cm2 (1:3:6)

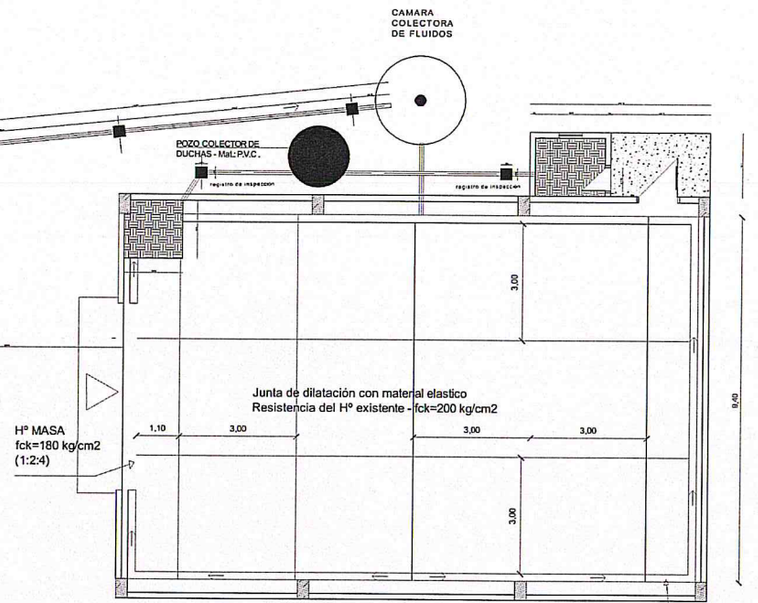

ADECUACION DEL DEPOSITO PARA MERCADERIAS PELIGROSAS

ADMINISTRACION NACIONAL DE NAVEGACION Y PUERTOS

TERMINAL PORTUARIA DE VILLETA
ADECUACION DEL DEPOSITO DE MERCADERIAS PELIGROSAS

PRESIDENTE DE LA A.N.N.P. DR. HECTOR A. DUARTE CHAVEZ.	JEFE DE DEPARTAMENTO ING. GUILLERMO CABALLERO	DIGITALIZACIÓN G.O.P.		LAMINA 4
GERENTE DE OBRAS PORTUARIAS ARQ. CARLOS DANIEL GOMEZ ORTIZ	PROYECTO G.O.P.	FECHA JULIO 2014	ESCALA	

GOBIERNO NACIONAL
Construyendo Juntos Un Nuevo Rumbo

DETALLE DE JUNTA DE CONSTRUCCION Y DILATACIÓN
fck= 240 kgr/cm²

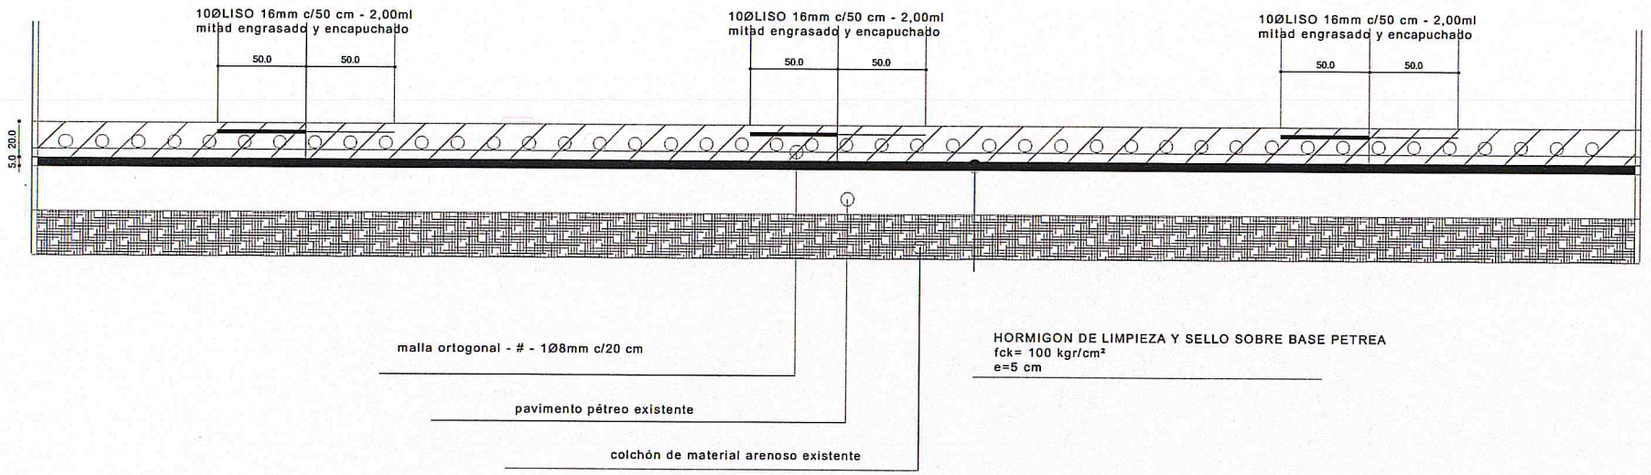

DETALLE DE ARMADURA DE LA PLATAFORMA
fck= 240 kgr/cm²

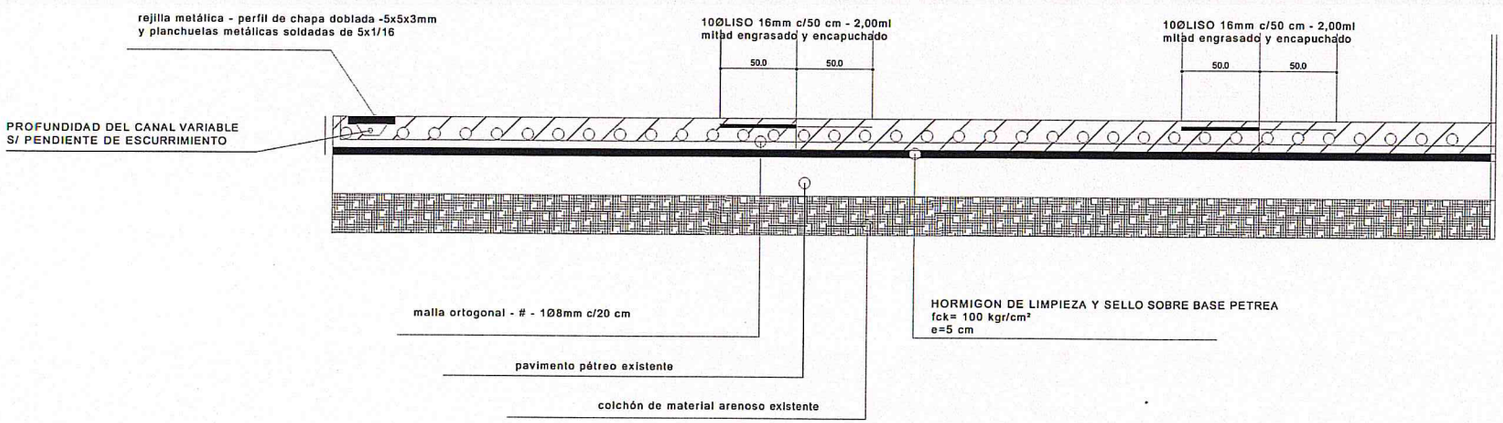

ADMINISTRACION NACIONAL DE NAVEGACION Y PUERTOS	TERMINAL PORTUARIA DE VILLETA DETALLES VARIOS	PRESIDENTE DE LA A.N.N.P. DR. HECTOR A. DUARTE CHAVEZ.	JEFE DE DEPARTAMENTO ING. GUILLERMO CABALLERO	DIGITALIZACIÓN G.O.P.		LAMINA 5
		GERENTE DE OBRAS PORTUARIAS ARQ. CARLOS DANIEL GOMEZ ORTIZ	PROYECTO G.O.P.	FECHA JULIO 2014	ESCALA	

GOBIERNO NACIONAL
Construyendo Juntos Un Nuevo Rumbo

DETALLE DE CANAL
fck= 240 kgr/cm²

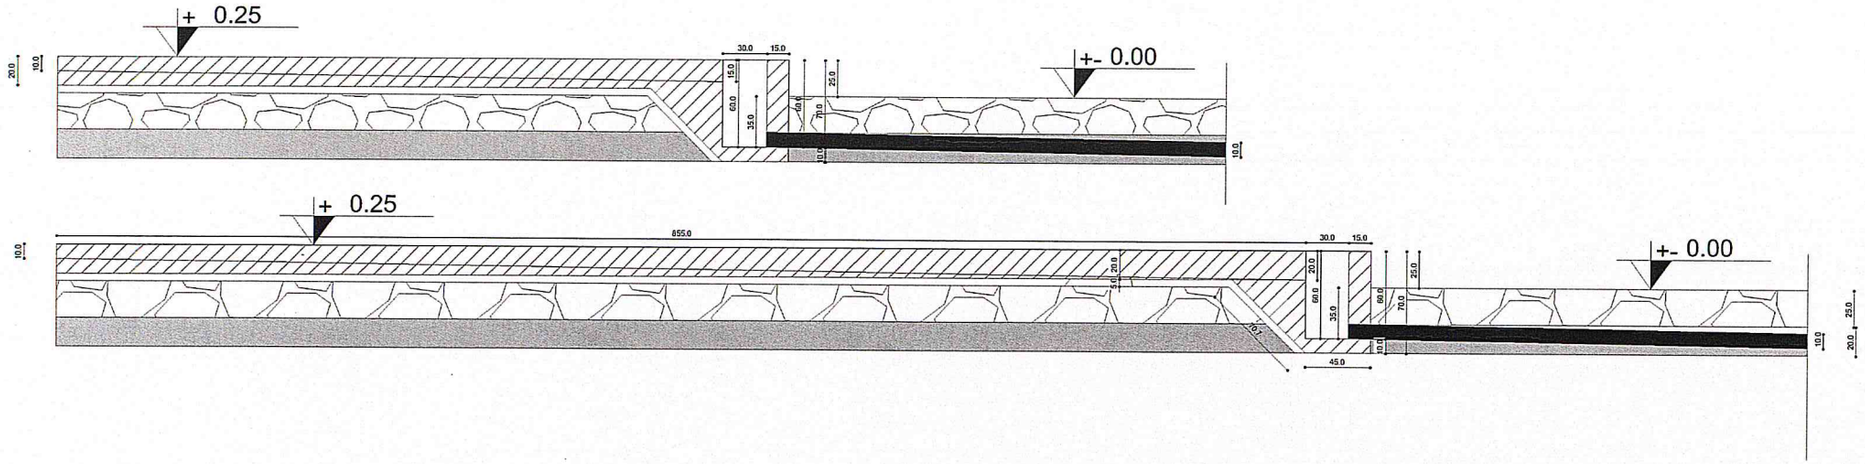

cámara de inspección colectora - previo a pozo colector

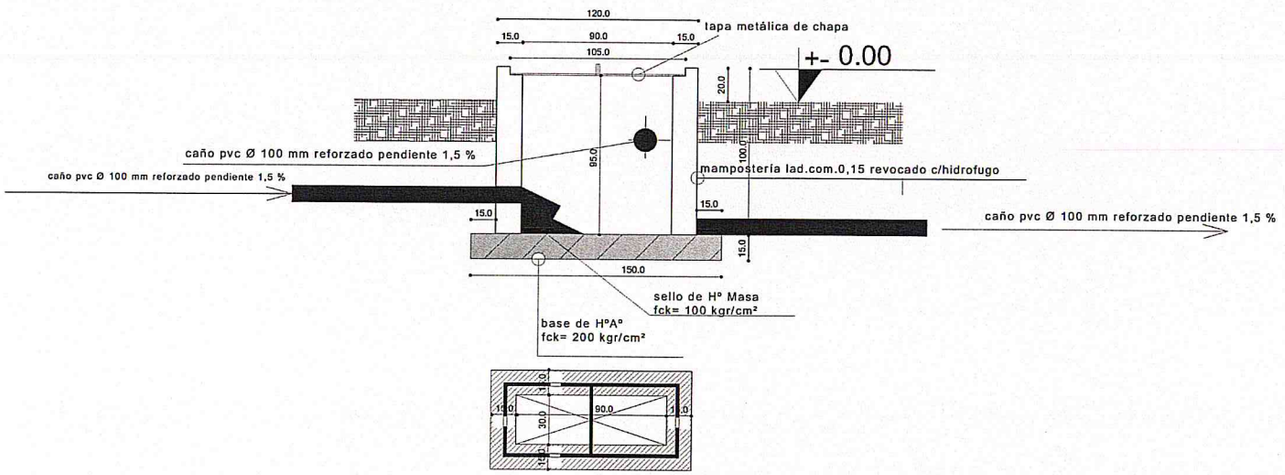

ADMINISTRACION NACIONAL DE NAVEGACION Y PUERTOS	TERMINAL PORTUARIA DE VILLETA DETALLES VARIOS	PRESIDENTE DE LA A.N.N.P. DR. HECTOR A. DUARTE CHAVEZ.	JEFE DE DEPARTAMENTO ING. GUILLERMO CABALLERO	DIGITALIZACIÓN G.O.P.		LAMINA 6
		GERENTE DE OBRAS PORTUARIAS ARQ. CARLOS DANIEL GOMEZ ORTIZ	PROYECTO G.O.P.	FECHA JULIO 2014	ESCALA	

GOBIERNO NACIONAL
Construyendo Juntos Un Nuevo Rumbo

Detalles de rejilla desagüe y tapa de registro

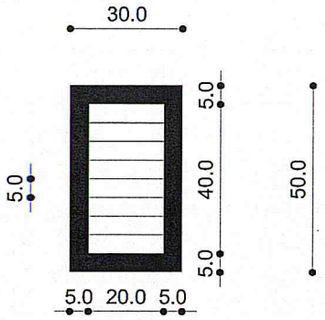

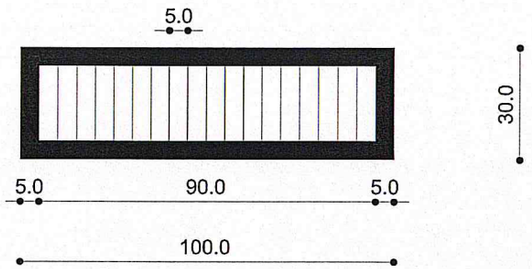

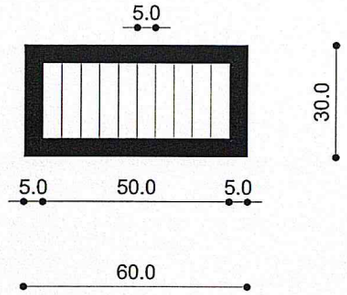

Rejilla metálica - perfil de chapa doblada -5x5x3mm y planchuelas metálicas soldadas de 5x1/16

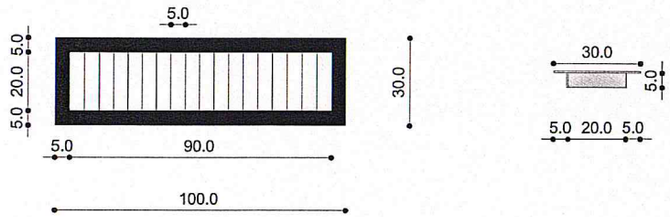

Tapa de Hº prefabricado de 4 cm de espesor

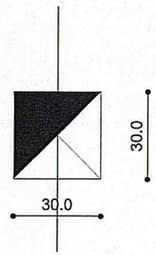

ADMINISTRACION NACIONAL DE NAVEGACION Y PUERTOS	TERMINAL PORTUARIA DE VILLETA DETALLES VARIOS	PRESIDENTE DE LA A.N.N.P. DR. HECTOR A. DUARTE CHAVEZ.	JEFE DE DEPARTAMENTO ING. GUILLERMO CABALLERO	DIGITALIZACIÓN G.O.P.		LAMINA 7	GOBIERNO NACIONAL Construyendo Juntos Un Nuevo Rumbo
		GERENTE DE OBRAS PORTUARIAS ARQ. CARLOS DANIEL GOMEZ ORTIZ	PROYECTO G.O.P.	FECHA JULIO 2014	ESCALA		

Plataforma de hormigón armado - ARMADURAS POSITIVAS
fck= 240 kgr/cm²

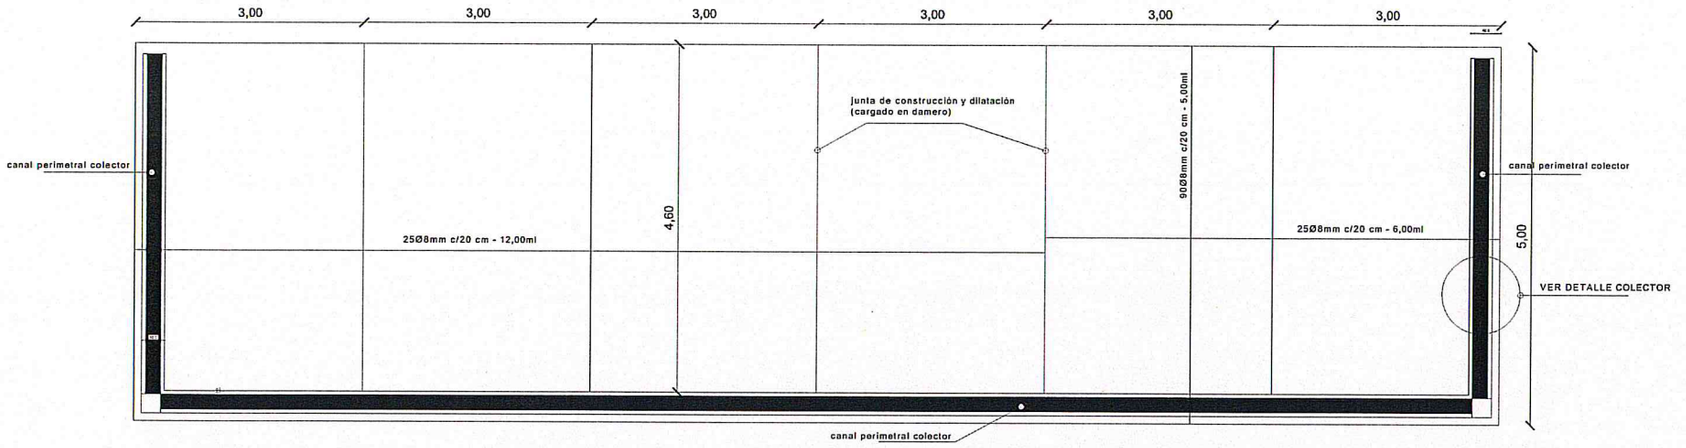

Plataforma de hormigón armado - ARMADURAS NEGATIVAS
fck= 240 kgr/cm²

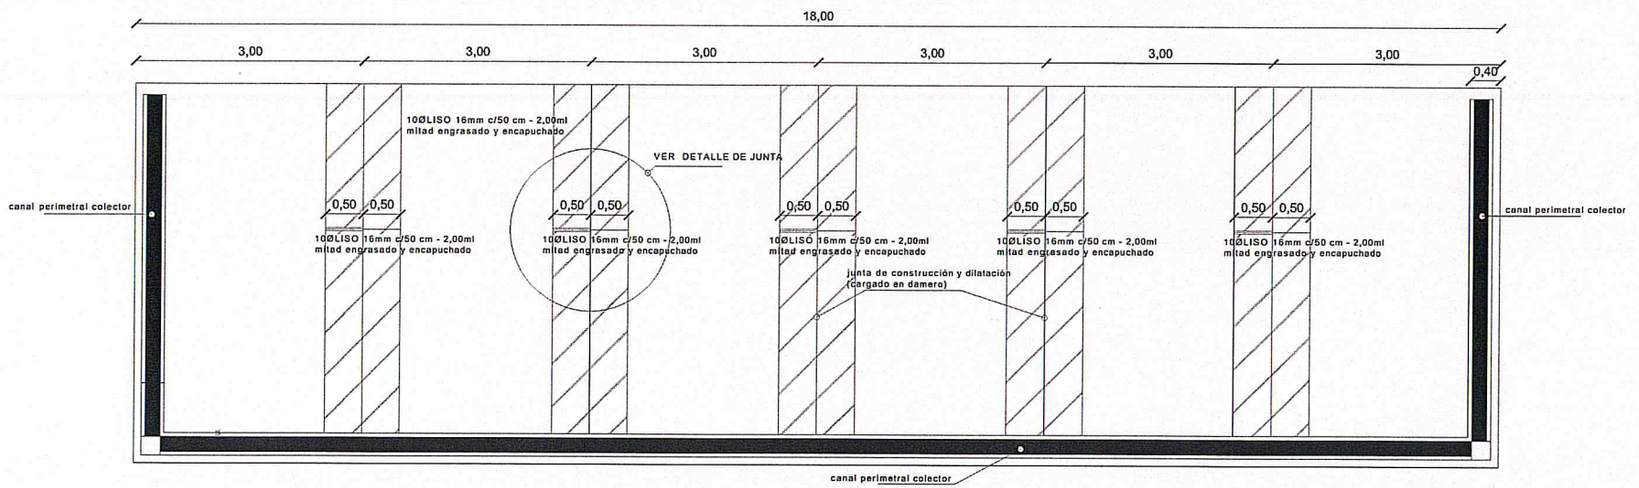

ADMINISTRACION NACIONAL DE NAVEGACION Y PUERTOS	TERMINAL PORTUARIA DE VILLETA DETALLES VARIOS	PRESIDENTE DE LA A.N.N.P. DR. HECTOR A. DUARTE CHAVEZ.	JEFE DE DEPARTAMENTO ING. GUILLERMO CABALLERO	DIGITALIZACIÓN G.O.P.		LAMINA 8
		GERENTE DE OBRAS PORTUARIAS ARQ. CARLOS DANIEL GOMEZ ORTIZ	PROYECTO G.O.P.	FECHA JULIO 2014	ESCALA	

GOBIERNO NACIONAL
Construyendo Juntos Un Nuevo Rumbo

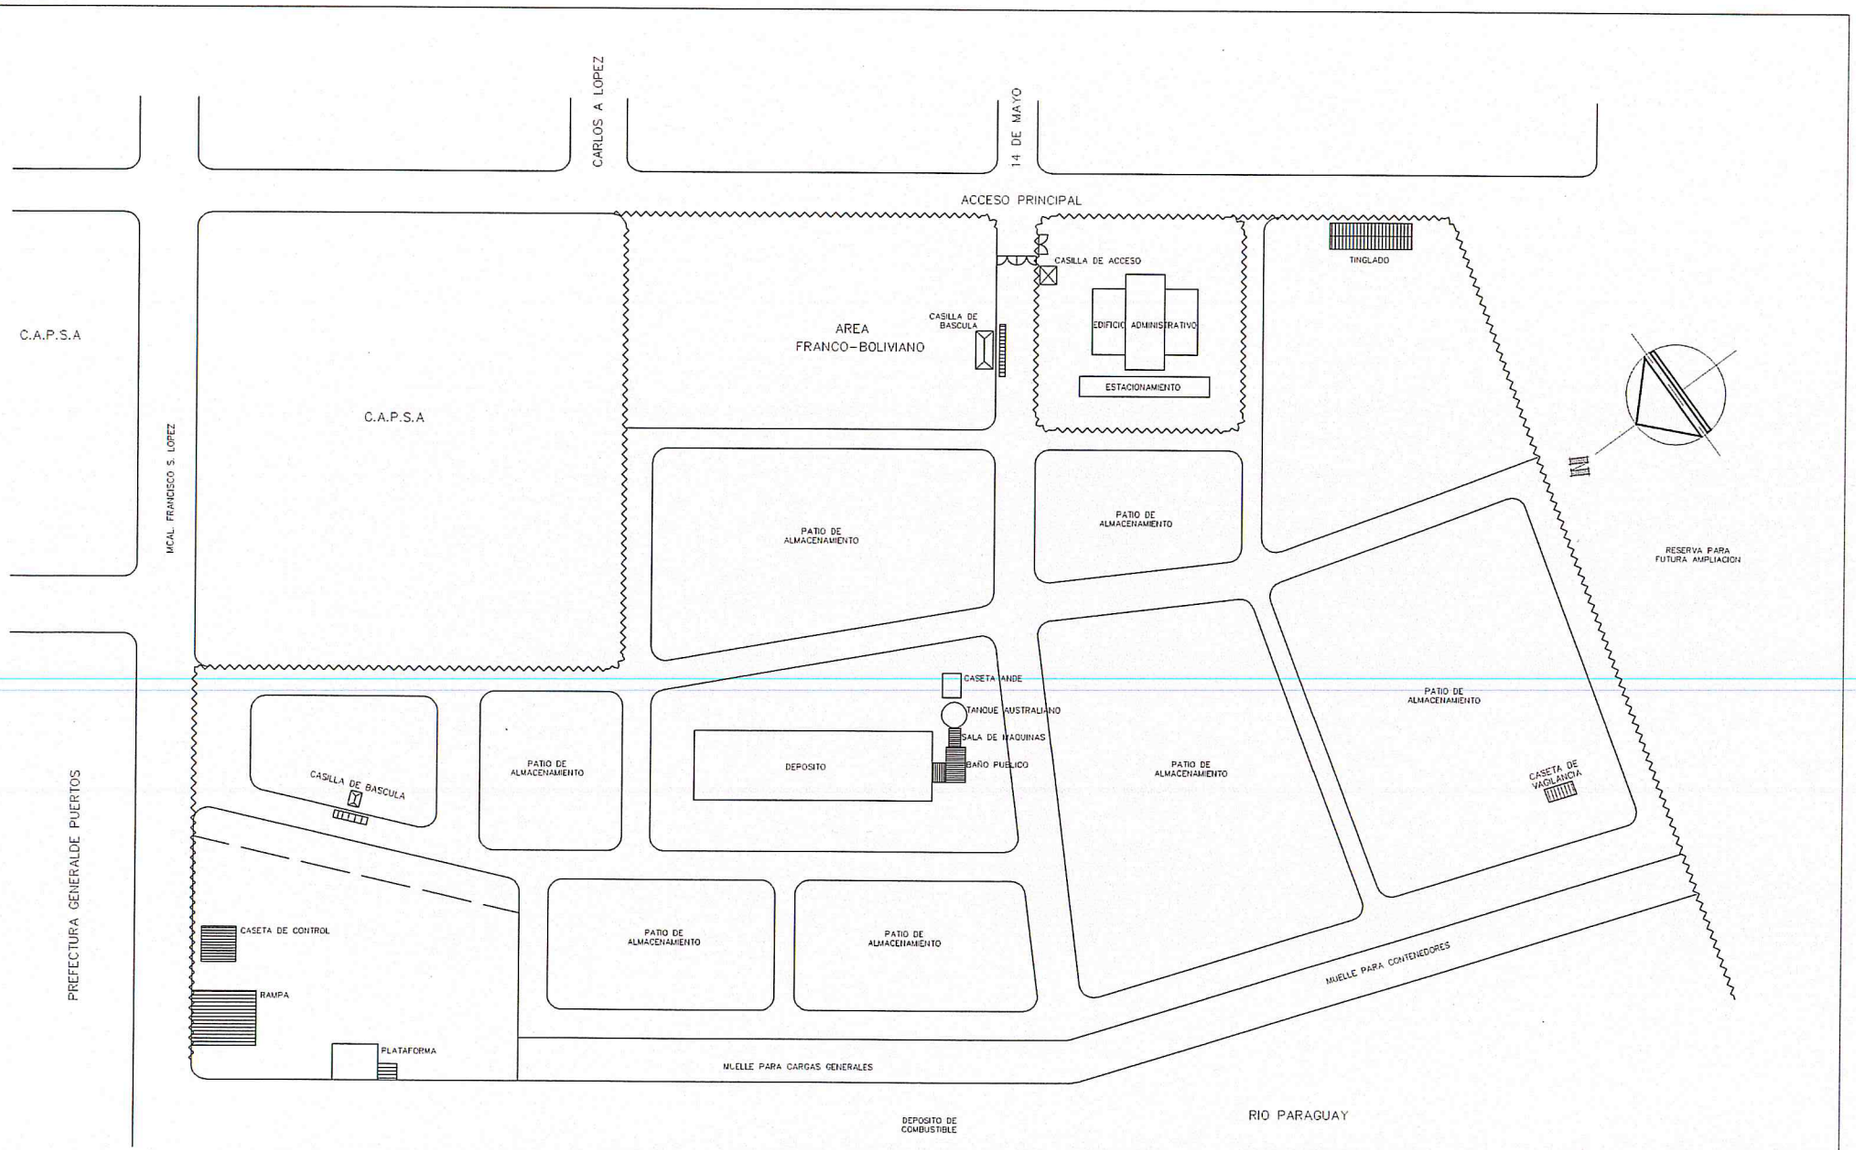

ADMINISTRACION NACIONAL DE NAVEGACION Y PUERTOS

TERMINAL PORTUARIA DE VILLETA
PLAN MAESTRO

PRESIDENTE DE LA A.N.N.P. DR. HECTOR A. DUARTE CHAVEZ.	JEFE DE DEPARTAMENTO ING. GUILLERMO CABALLERO	DIGITALIZACIÓN G.O.P.		LAMINA 1
GERENTE DE OBRAS PORTUARIAS ARQ. CARLOS DANIEL GOMEZ ORTIZ	PROYECTO G.O.P.	FECHA JULIO 2014	ESCALA	

GOBIERNO NACIONAL
Construyendo Juntos Un Nuevo Rumbo

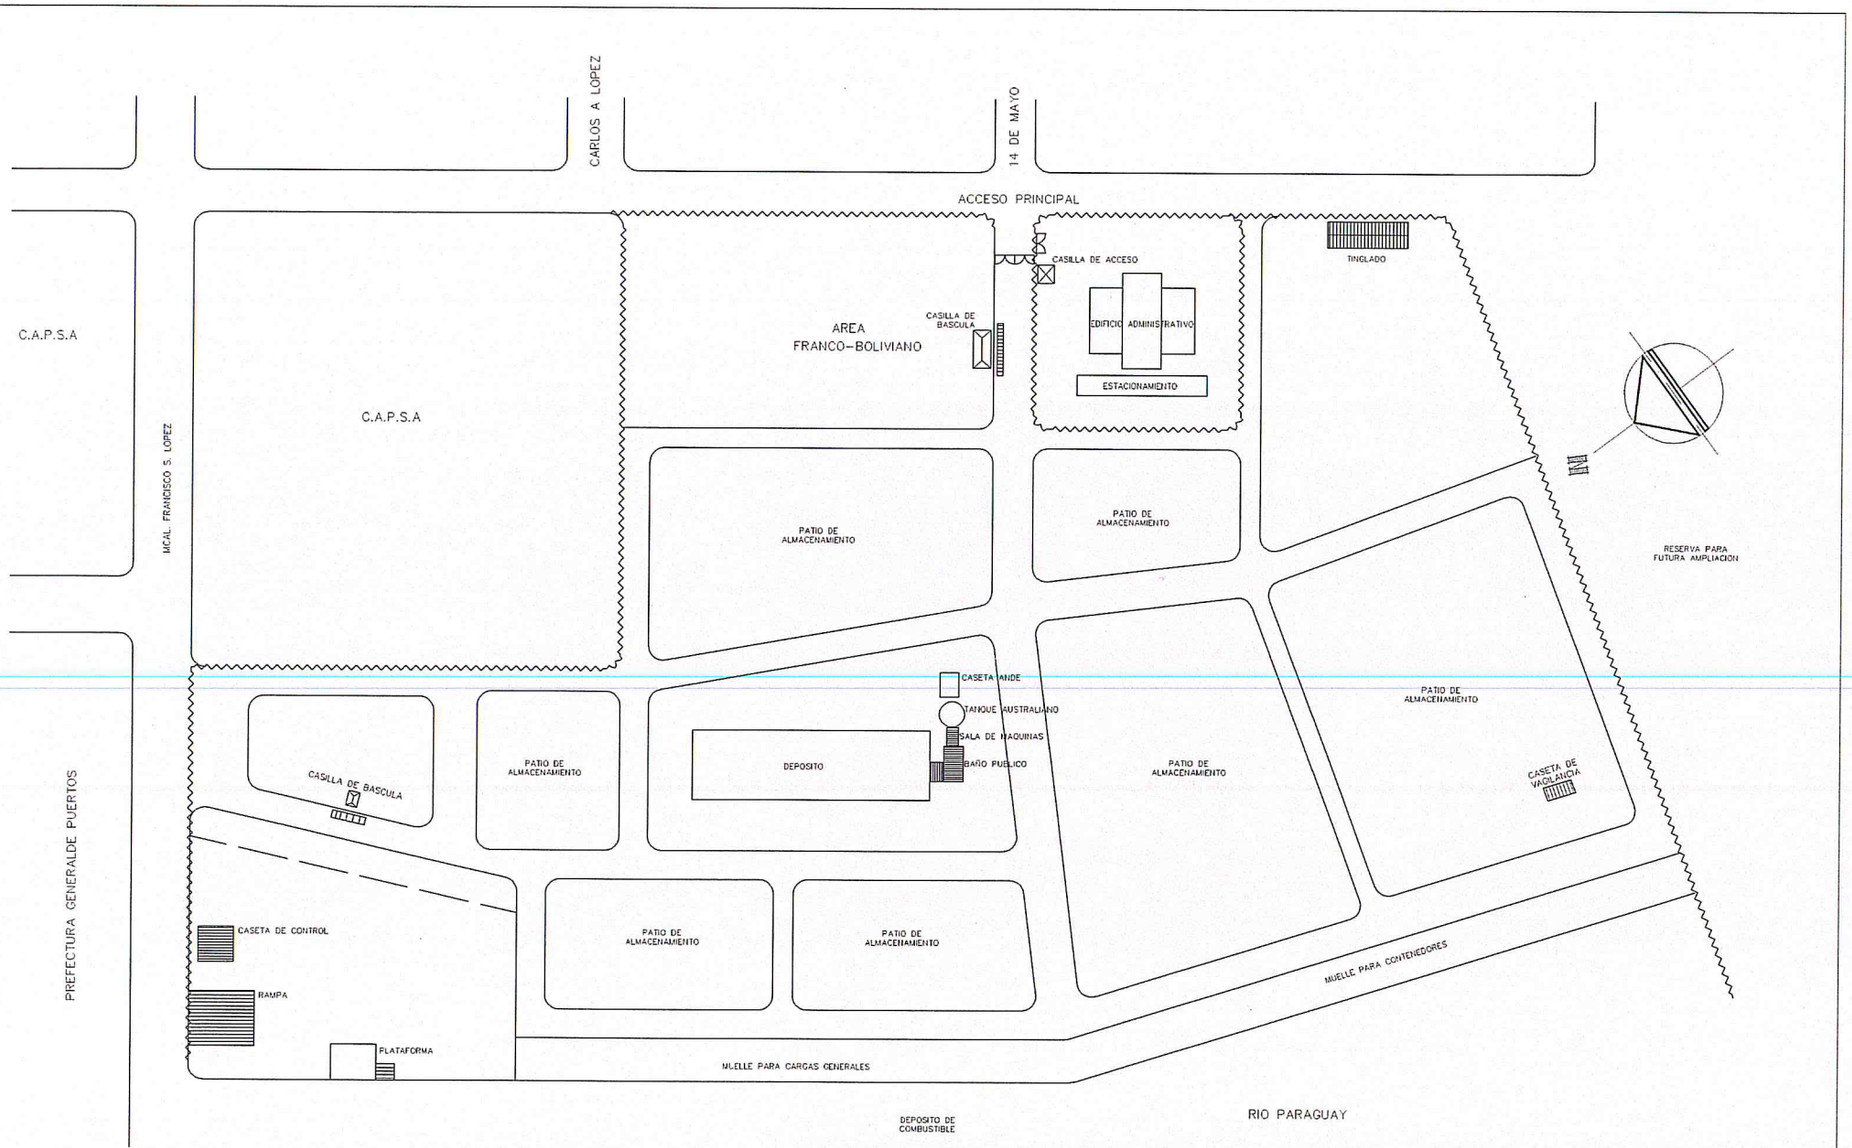

ADMINISTRACION NACIONAL DE NAVEGACION Y PUERTOS

TERMINAL PORTUARIA DE VILLETA

PLAN MAESTRO

PRESIDENTE DE LA A.N.N.P. DR. HECTOR A. DUARTE CHAVEZ.	JEFE DE DEPARTAMENTO ING. GUILLERMO CABALLERO	DIGITALIZACIÓN G.O.P.		LAMINA 1
GERENTE DE OBRAS PORTUARIAS ARQ. CARLOS DANIEL GOMEZ ORTIZ	PROYECTO G.O.P.	FECHA JULIO 2014	ESCALA	

GOBIERNO NACIONAL
Construyendo Juntos Un Nuevo Rumbo

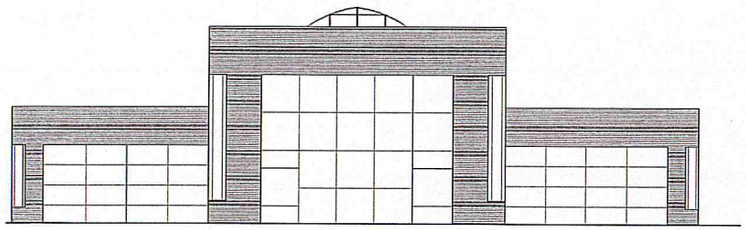

FACHADA PRINCIPAL

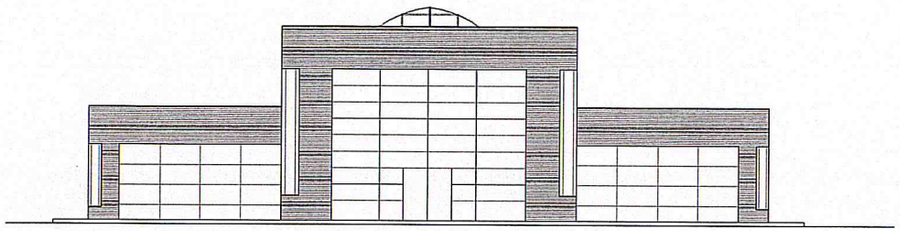

FACHADA POSTERIOR

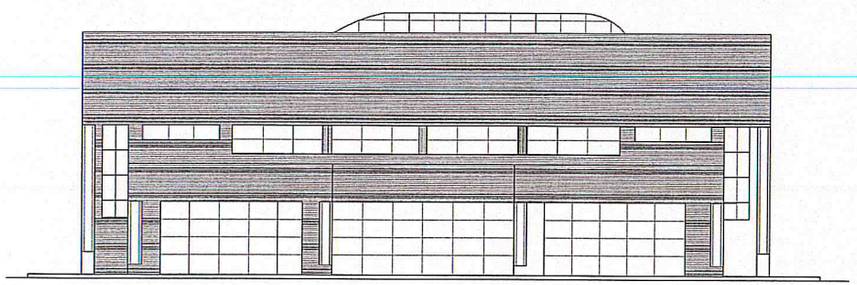

FACHADA SUROESTE

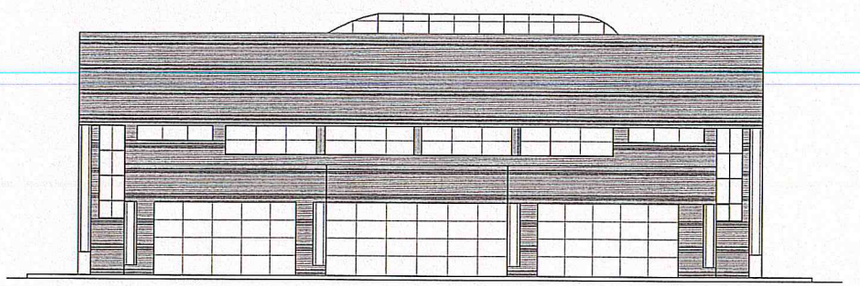

FACHADA NORESTE

ADMINISTRACION NACIONAL DE NAVEGACION Y PUERTOS

TERMINAL PORTUARIA DE VILLETA
EDIFICIO ADMINISTRATIVO

PRESIDENTE DE LA A.N.N.P. DR. HECTOR A. DUARTE CHAVEZ.	JEFE DE DEPARTAMENTO ING. GUILLERMO CABALLERO	DIGITALIZACIÓN G.O.P.	LAMINA 2
GERENTE DE OBRAS PORTUARIAS ARQ. CARLOS DANIEL GOMEZ ORTIZ	PROYECTO G.O.P.	FECHA JULIO 2014 / ESCALA	

GOBIERNO NACIONAL
Construyendo Juntos Un Nuevo Rumbo

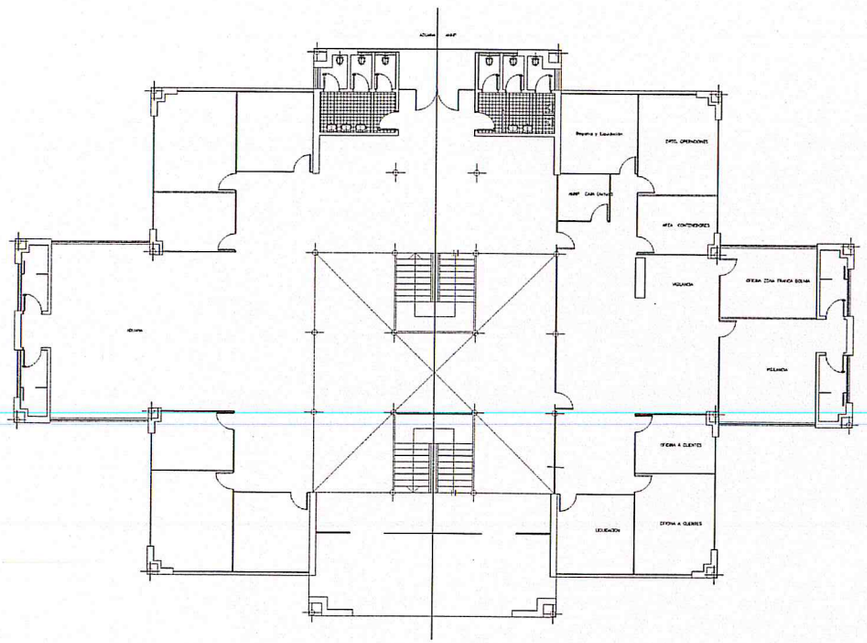

EDIFICIO ADMINISTRATIVO
PLANTA BAJA

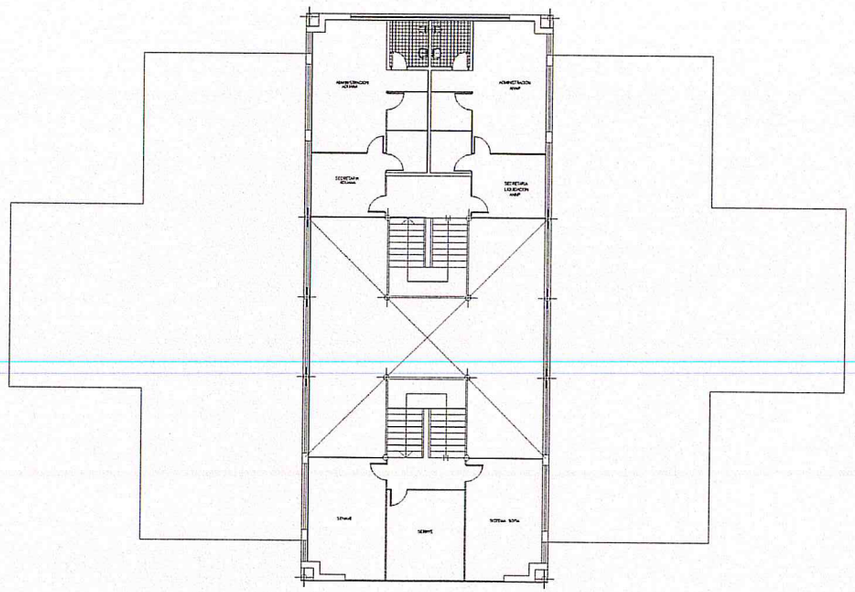

EDIFICIO ADMINISTRATIVO
PLANTA ALTA

ADMINISTRACION NACIONAL DE NAVEGACION Y PUERTOS

TERMINAL PORTUARIA DE VILLETA
EDIFICIO ADMINISTRATIVO

PRESIDENTE DE LA A.N.N.P. DR. HECTOR A. DUARTE CHAVEZ.	JEFE DE DEPARTAMENTO ING. GUILLERMO CABALLERO	DIGITALIZACIÓN G.O.P.		LAMINA 3
GERENTE DE OBRAS PORTUARIAS ARQ. CARLOS DANIEL GOMEZ ORTIZ	PROYECTO G.O.P.	FECHA JULIO 2014	ESCALA	

GOBIERNO NACIONAL
Construyendo Juntos Un Nuevo Rumbo