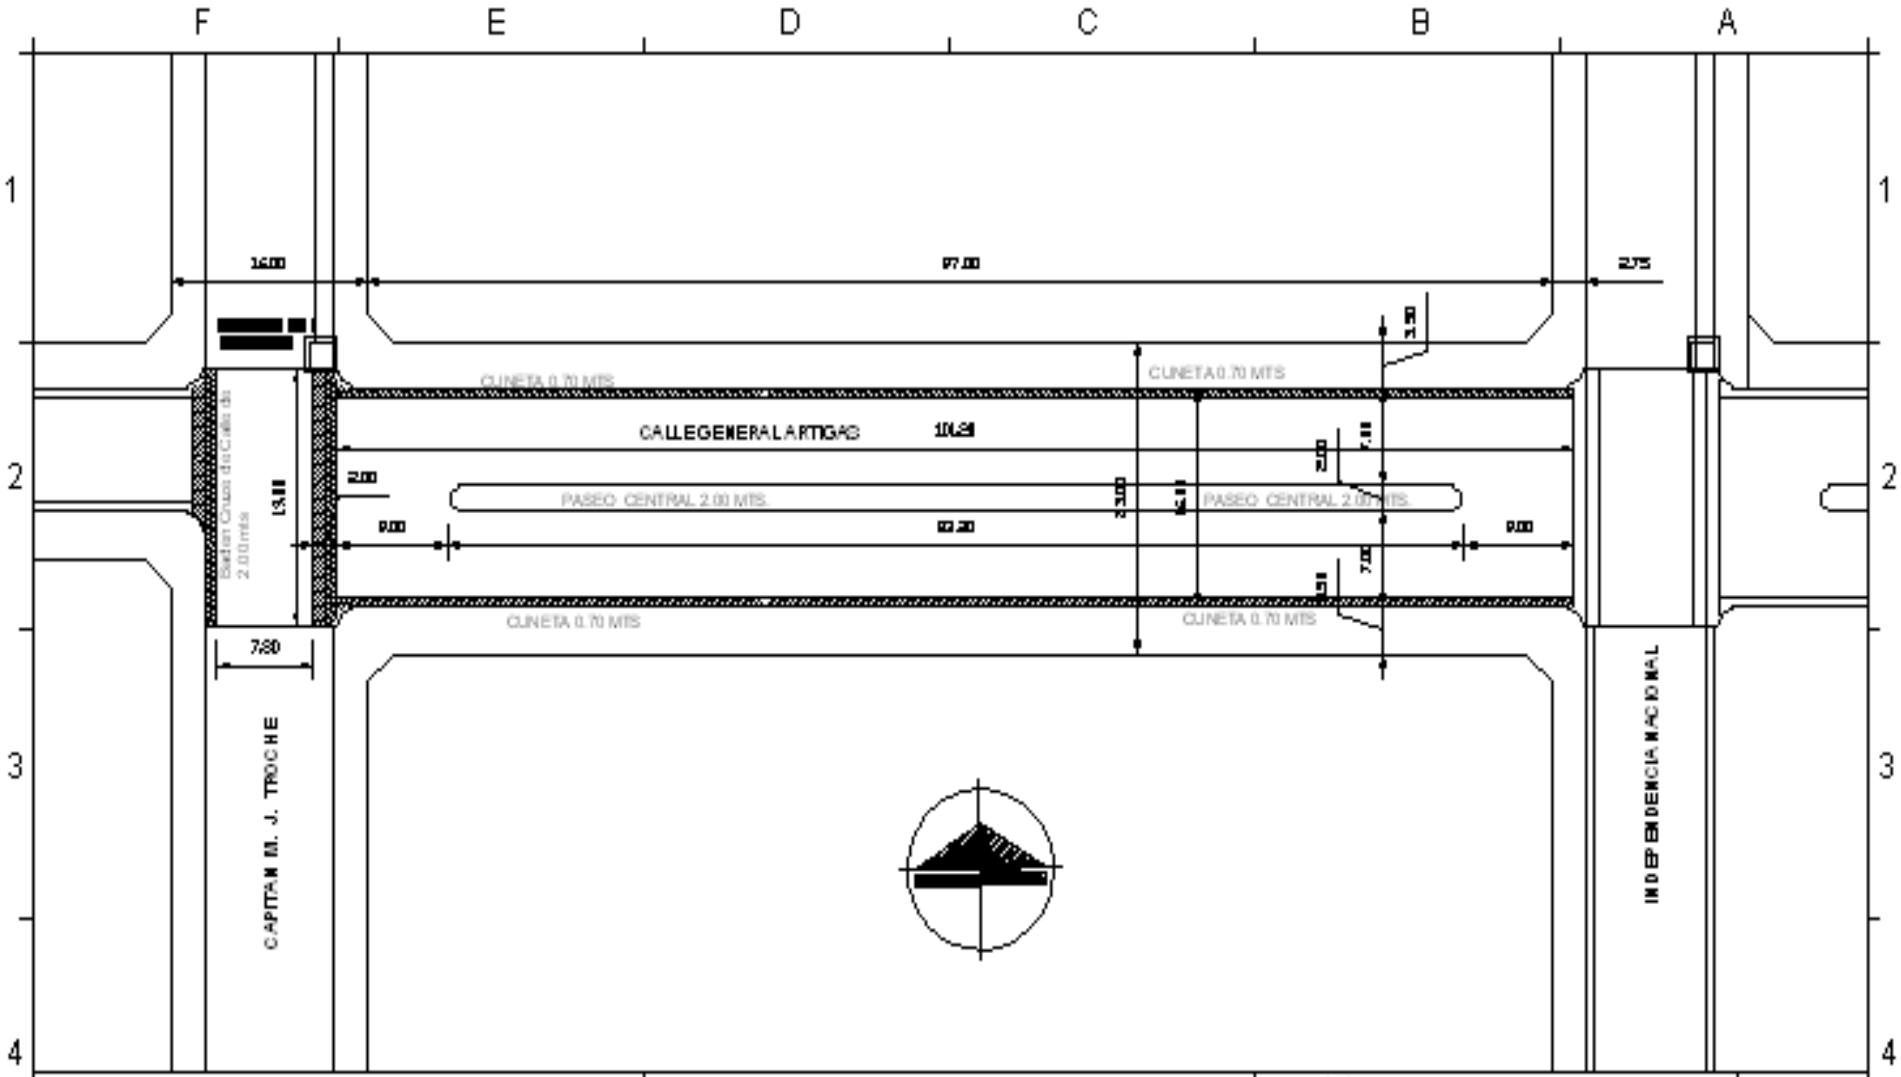

MUNICIPALIDAD DE VILLA CURUGUATY

DISTRITO DE CURUGUATY

DEPARTAMENTO DE CANINDEYÚ

PLANTA DE UBICACION

PAVIMENTO PETREO

Escala: 1:500

Proyectista : ARQUITECTO RAMON GAONA

Domicilio:

FIRMA

DISEÑO N°

05b

Baden de Ho. FCK=18 MPA

Vol=0,20 m3/ml

Cuneta de Ho. FCK=18 MPA

Vol=0,07 m3/ml

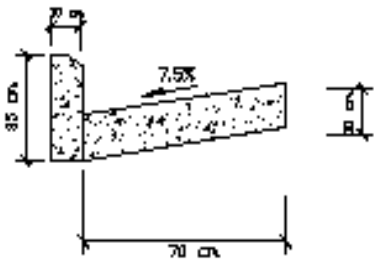

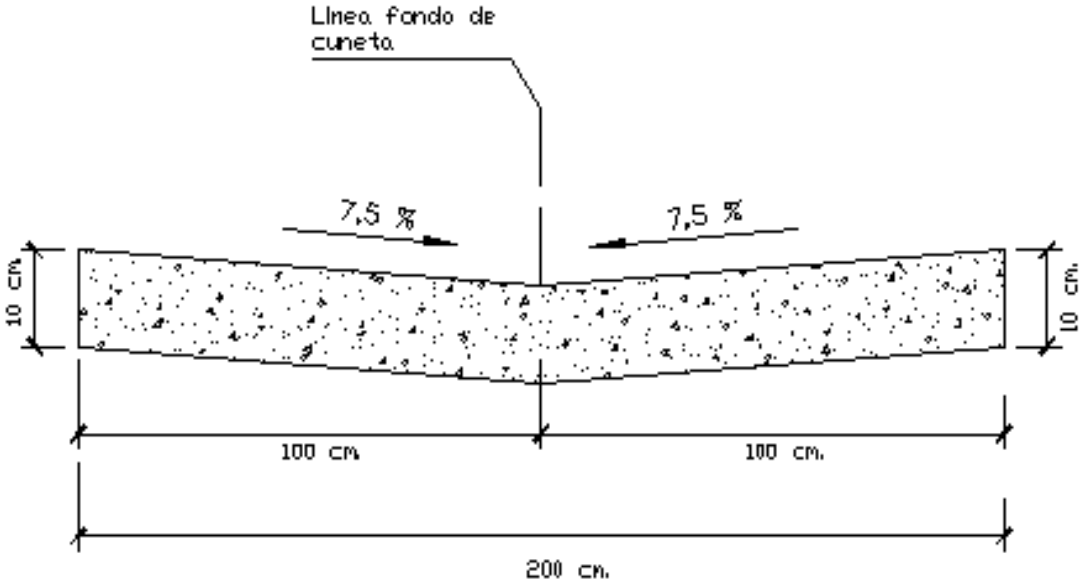

MUNICIPALIDAD DE VILLA CURUGUATY DISTRITO DE CURUGUATY DEPARTAMENTO DE CANINDEYÚ	PLANTA DE UBICACION PAVIMENTO PETREO Escala:	Proyectista : ARQUITECTO RAMON GAONA Domicilio: FIRMA	DISEÑO N° 05b

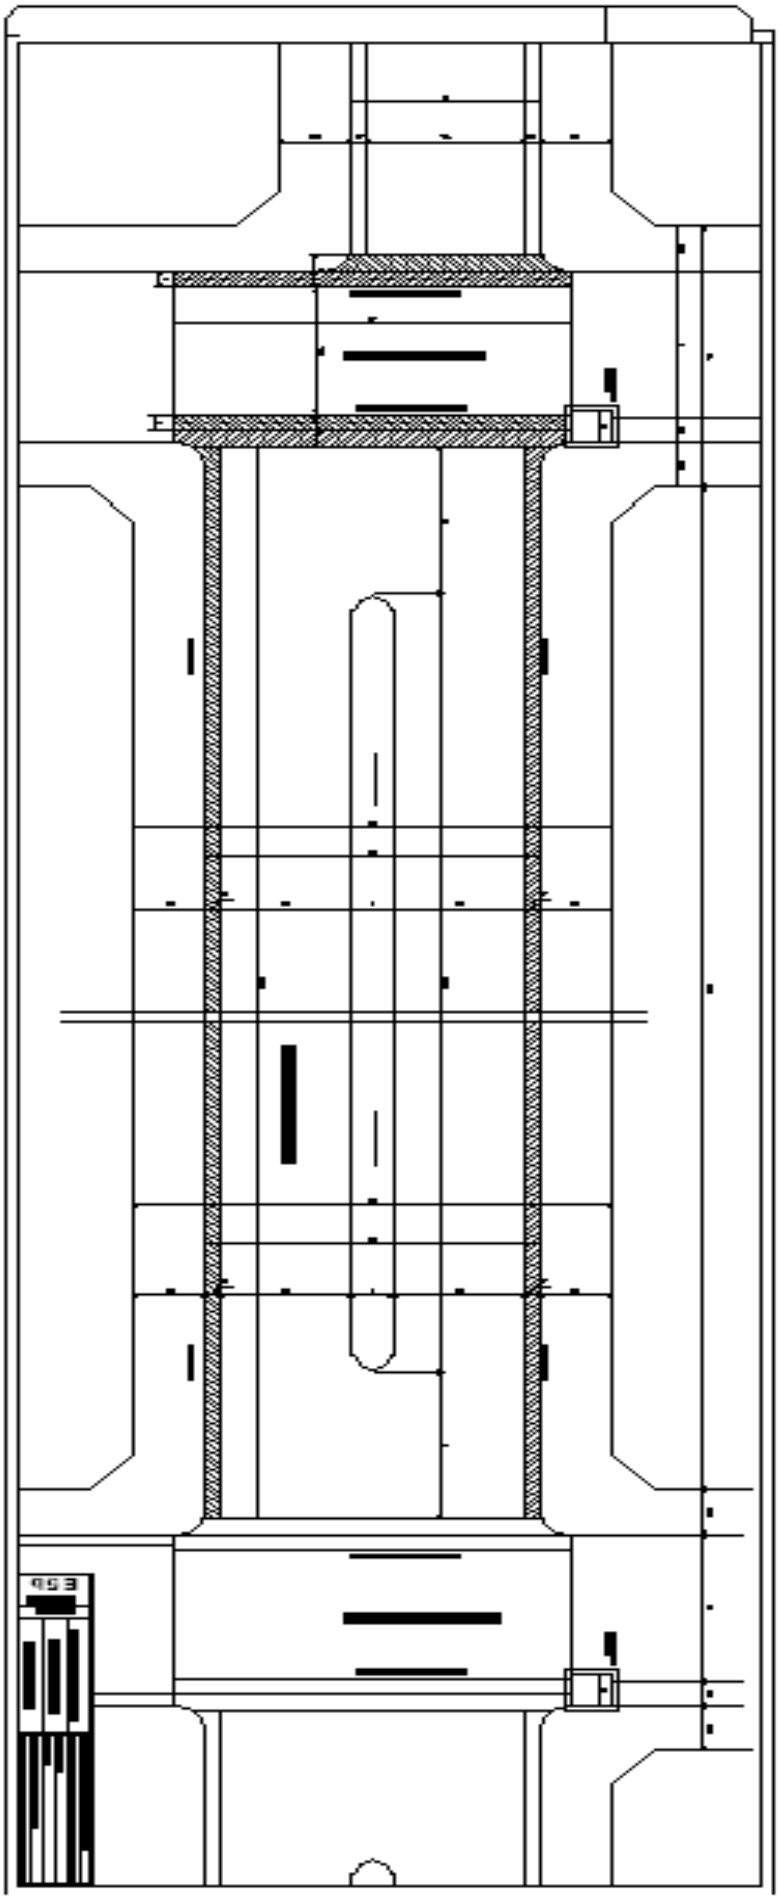

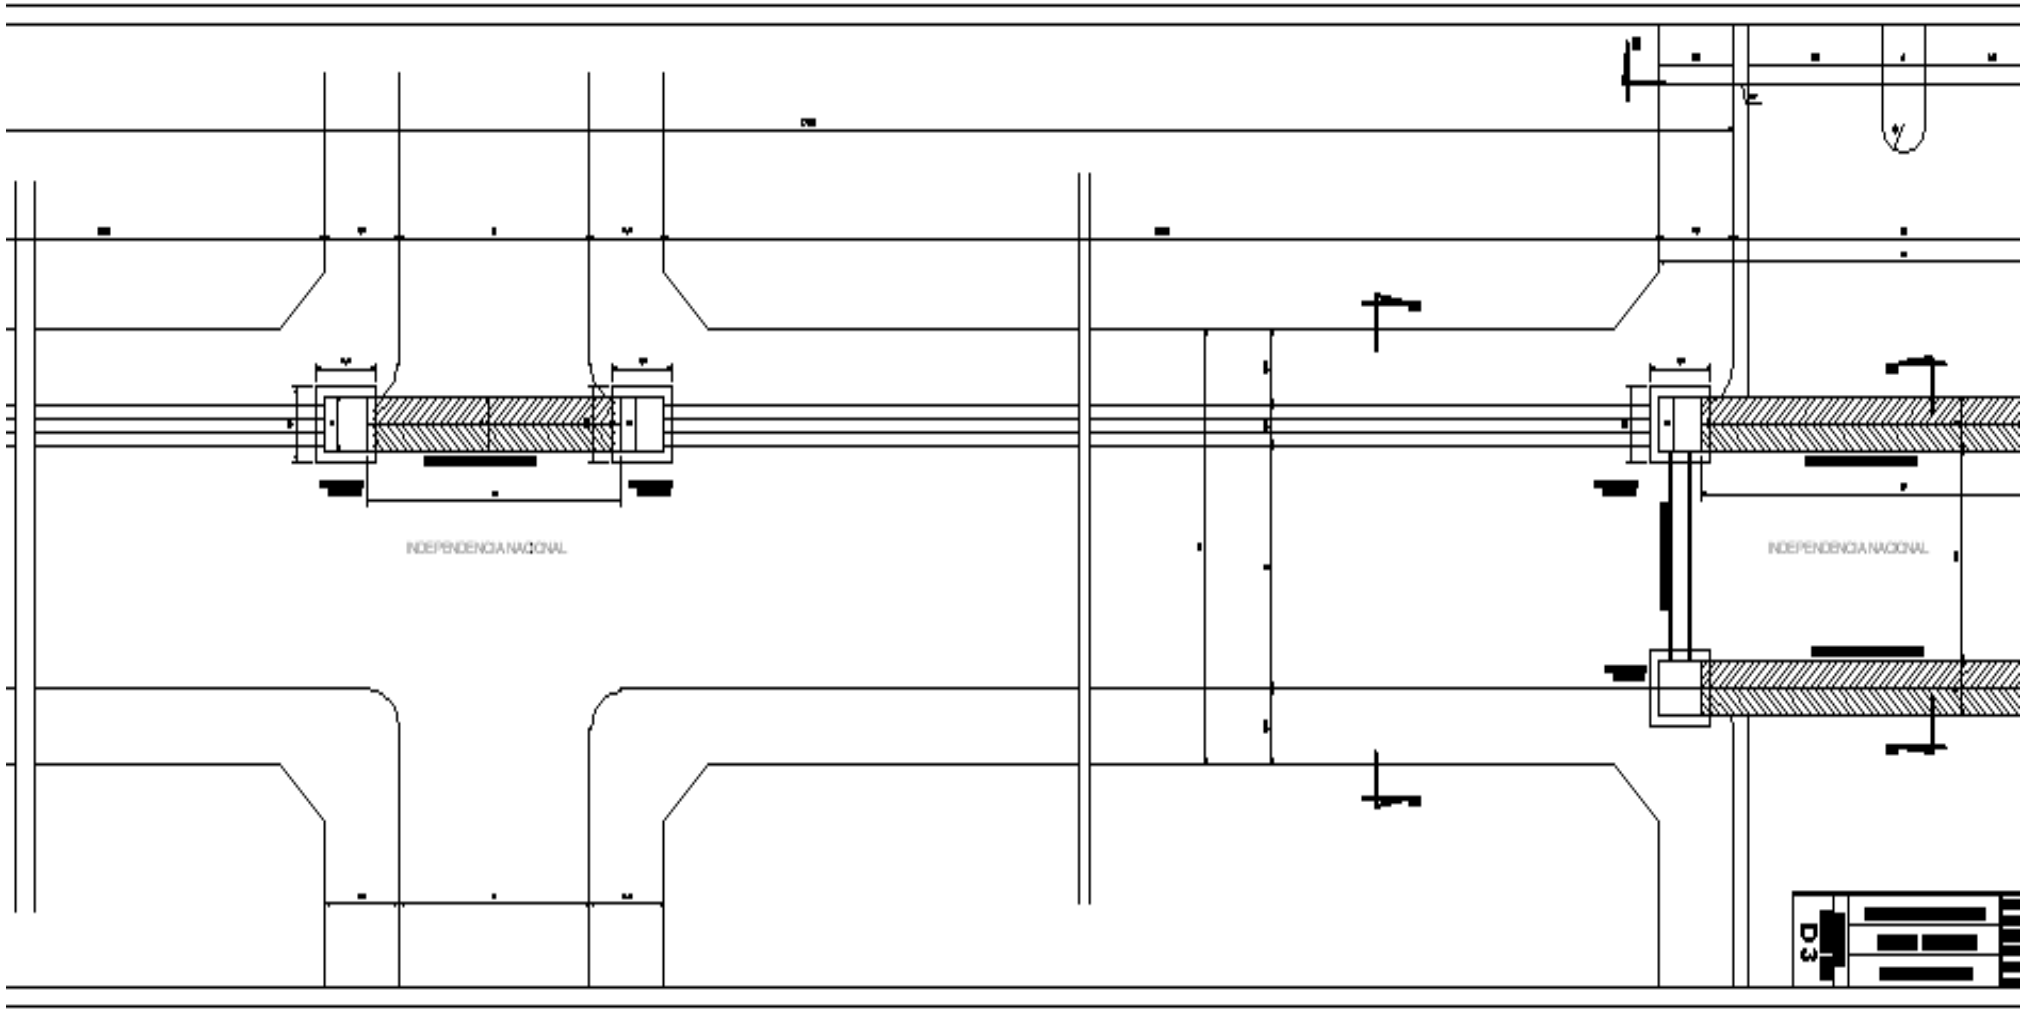
INDEPENDENCIA NACIONAL
INDEPENDENCIA NACIONAL
D3

CORTE A A - ESCALA 1:50

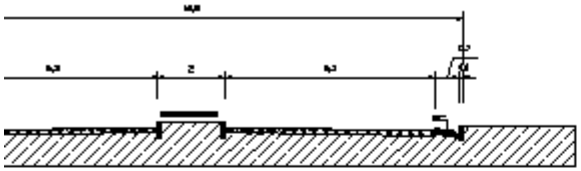

CORTE CC - ESCALA 1:100

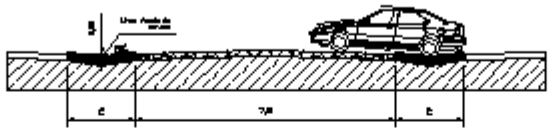

CORTE BB - ESCALA 1:100

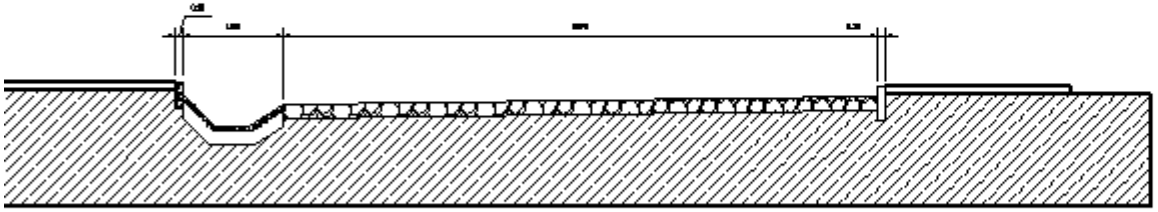

CORTE A A - ESCALA 1:50

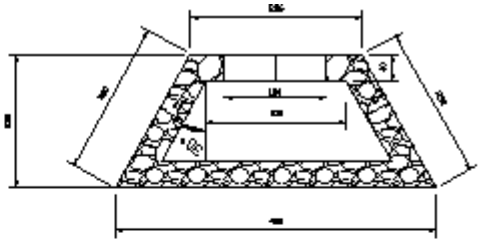

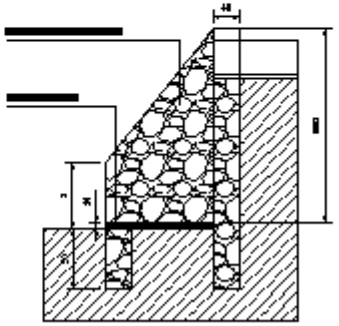

CABECERA MURO DE PIEDRA
PLANTA Y CORTE Esc: 1:50

UE DE H°
cala: 1:20

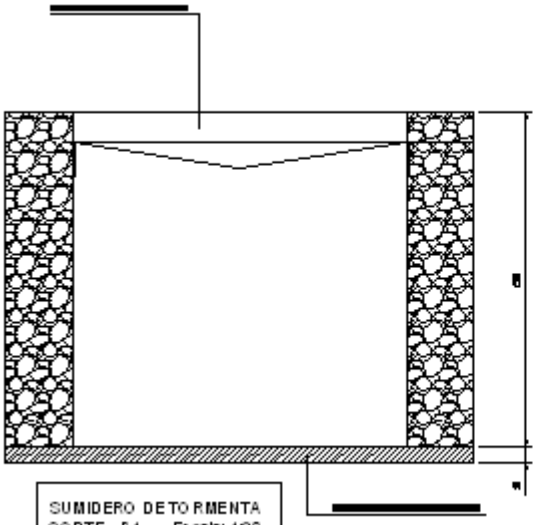

SUMIDERO DE TORMENTA
CORTE - B1 Escala: 1:20

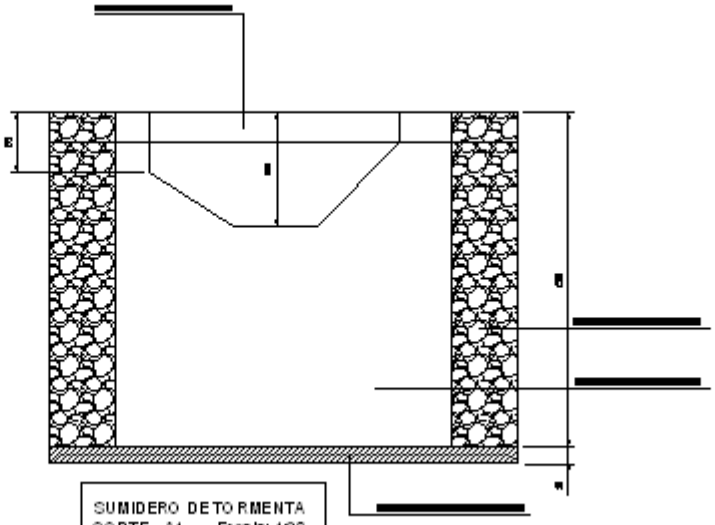

SUMIDERO DE TORMENTA
CORTE - A1 Escala: 1:20

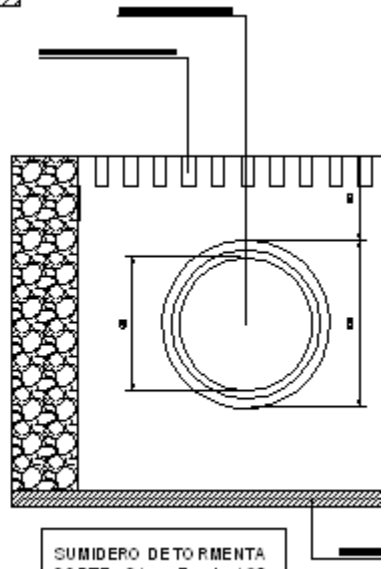

SUMIDERO DE TORMENTA
CORTE - C1 Escala: 1:20

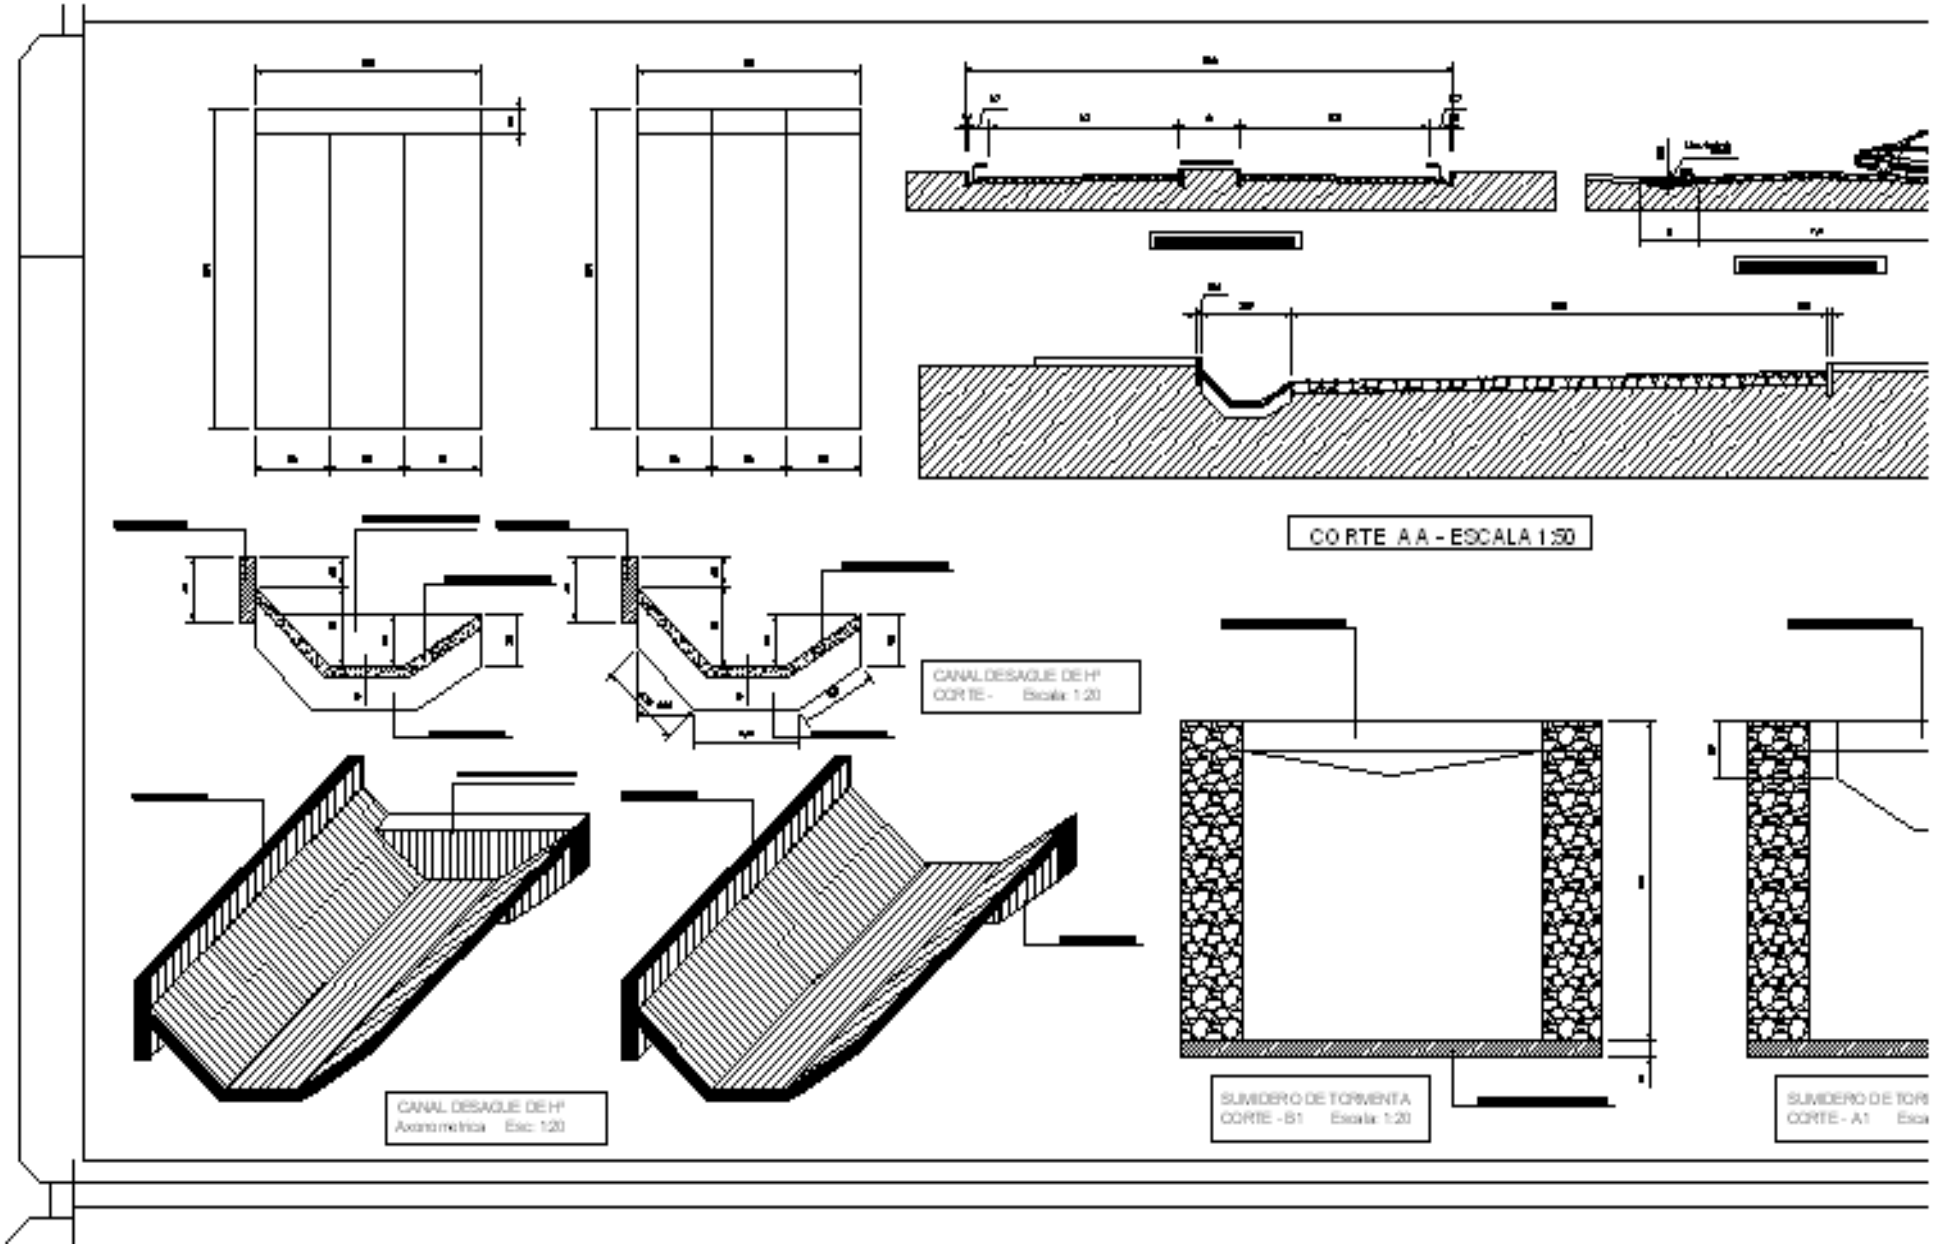
CORTE AA - ESCALA 1:50
CANAL DESAGUE DE Hº
CORTE - Escala: 1:20
CANAL DESAGUE DE Hº
Axonometrica Esc: 1:20
SUMIDERO DE TORMENTA
CORTE - B1 Escala: 1:20