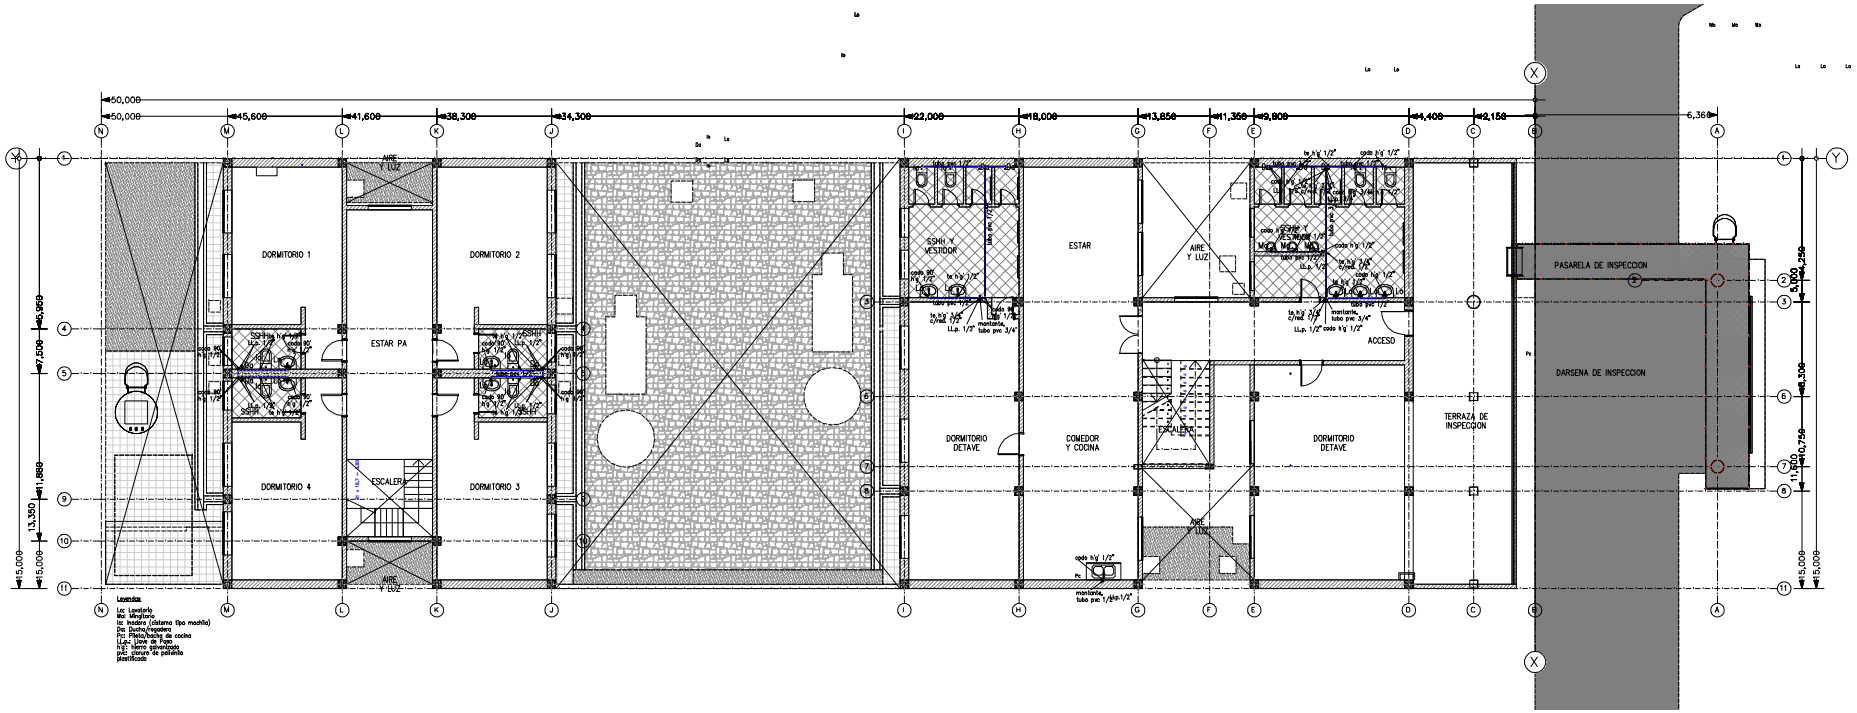

Nº	DESCRIPCION	FIRMA	FECHA	FIRMA	FECHA
	REVISIONES				

DIRECCION NACIONAL DE ADUANAS

PUESTO DE CONTROL DE ADUANA – CRUCE BELLA VISTA

AGUA CORRIENTE
PLANTA ALTA

PROYECTO
DIBUJO
VERIFICADO
FECHA

ARCHIVO

S.01.02

ESCALA: S/E

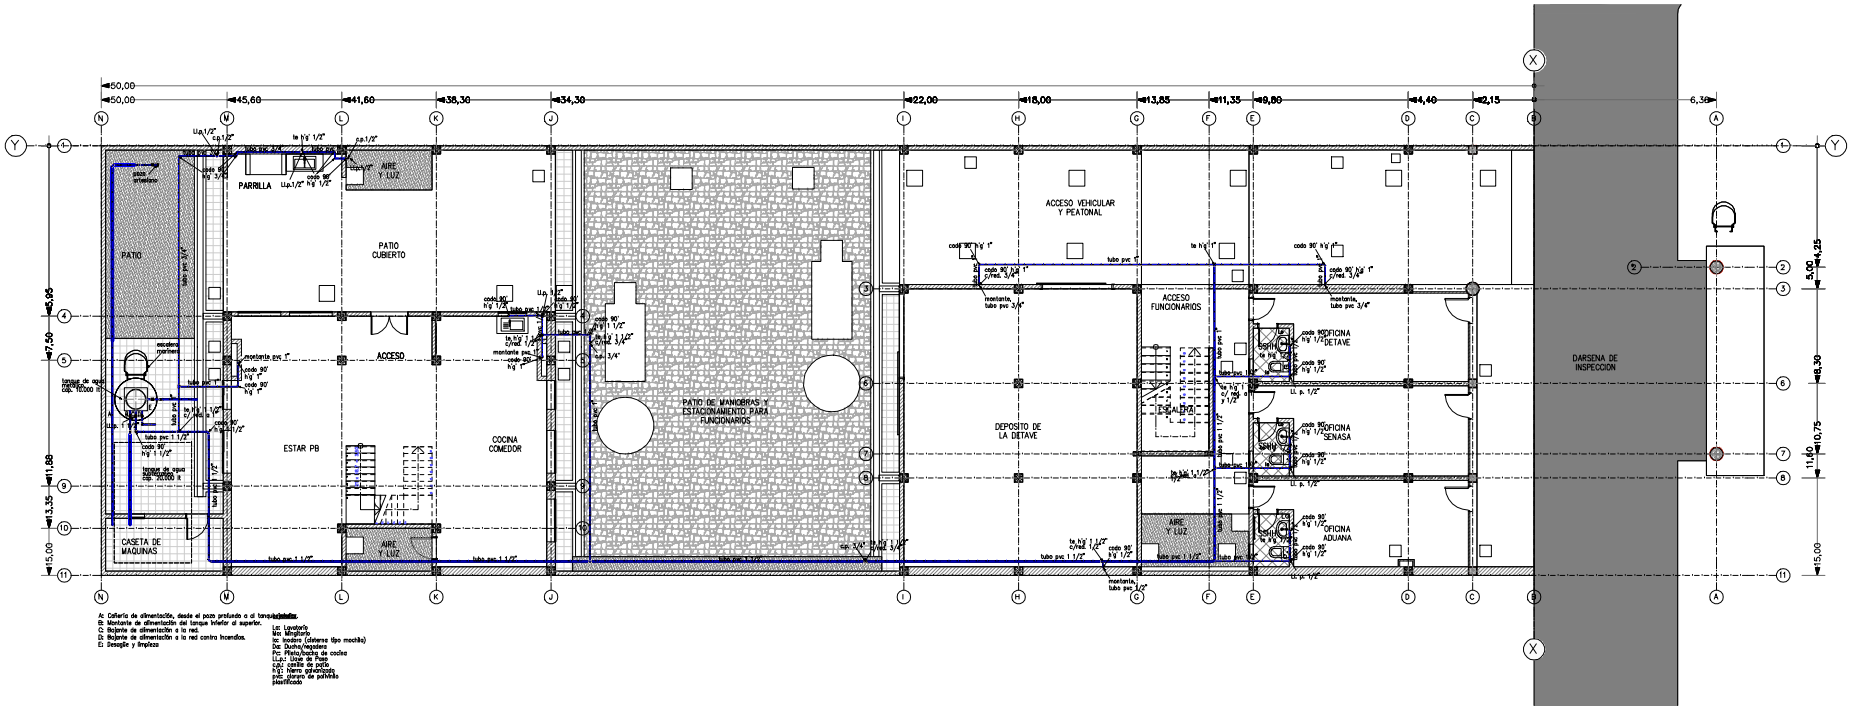

Nº	DESCRIPCION	FIRMA	FECHA	FIRMA	FECHA
	REVISIONES				

DIRECCION NACIONAL DE ADUANAS

PUESTO DE CONTROL DE ADUANA – CRUCE BELLA VISTA

AGUA CORRIENTE
PLANTA BAJA

PROYECTO		S.01.01
DIBUJO		
VERIFICADO		
FECHA	ARCHIVO	ESCALA 1:50

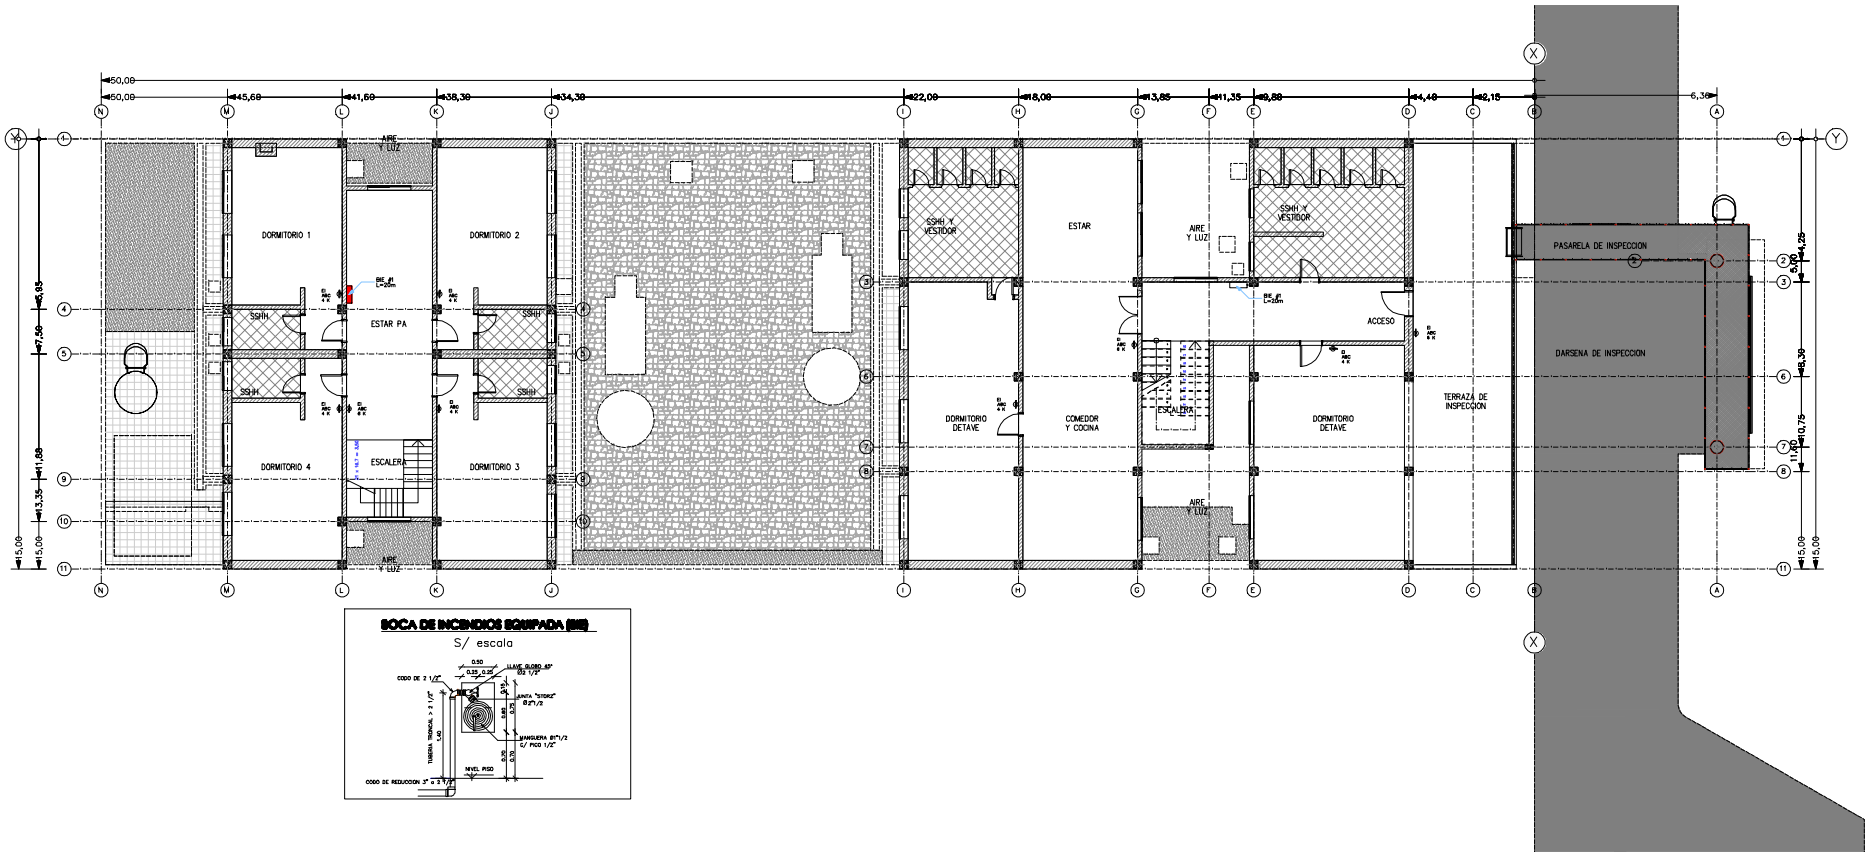

BOCA DE INCENDIOS EQUIPADA (BIE)

S/ escala

Nº	DESCRIPCION	FIRMA	FECHA	FIRMA	FECHA
	REVISIONES				

DIRECCION NACIONAL DE ADUANAS

PUESTO DE CONTROL DE ADUANA – CRUCE BELLA VISTA

PLANTA DE INSTALACIONES MECANICAS
COMBATE CONTRA INCENDIOS – PLANTA ALTA

PROYECTO	DIBUJO Nº	M.02.02
OBRA		
VERIFICADO		
FECHA	APROBADO	ESCALA 1:100

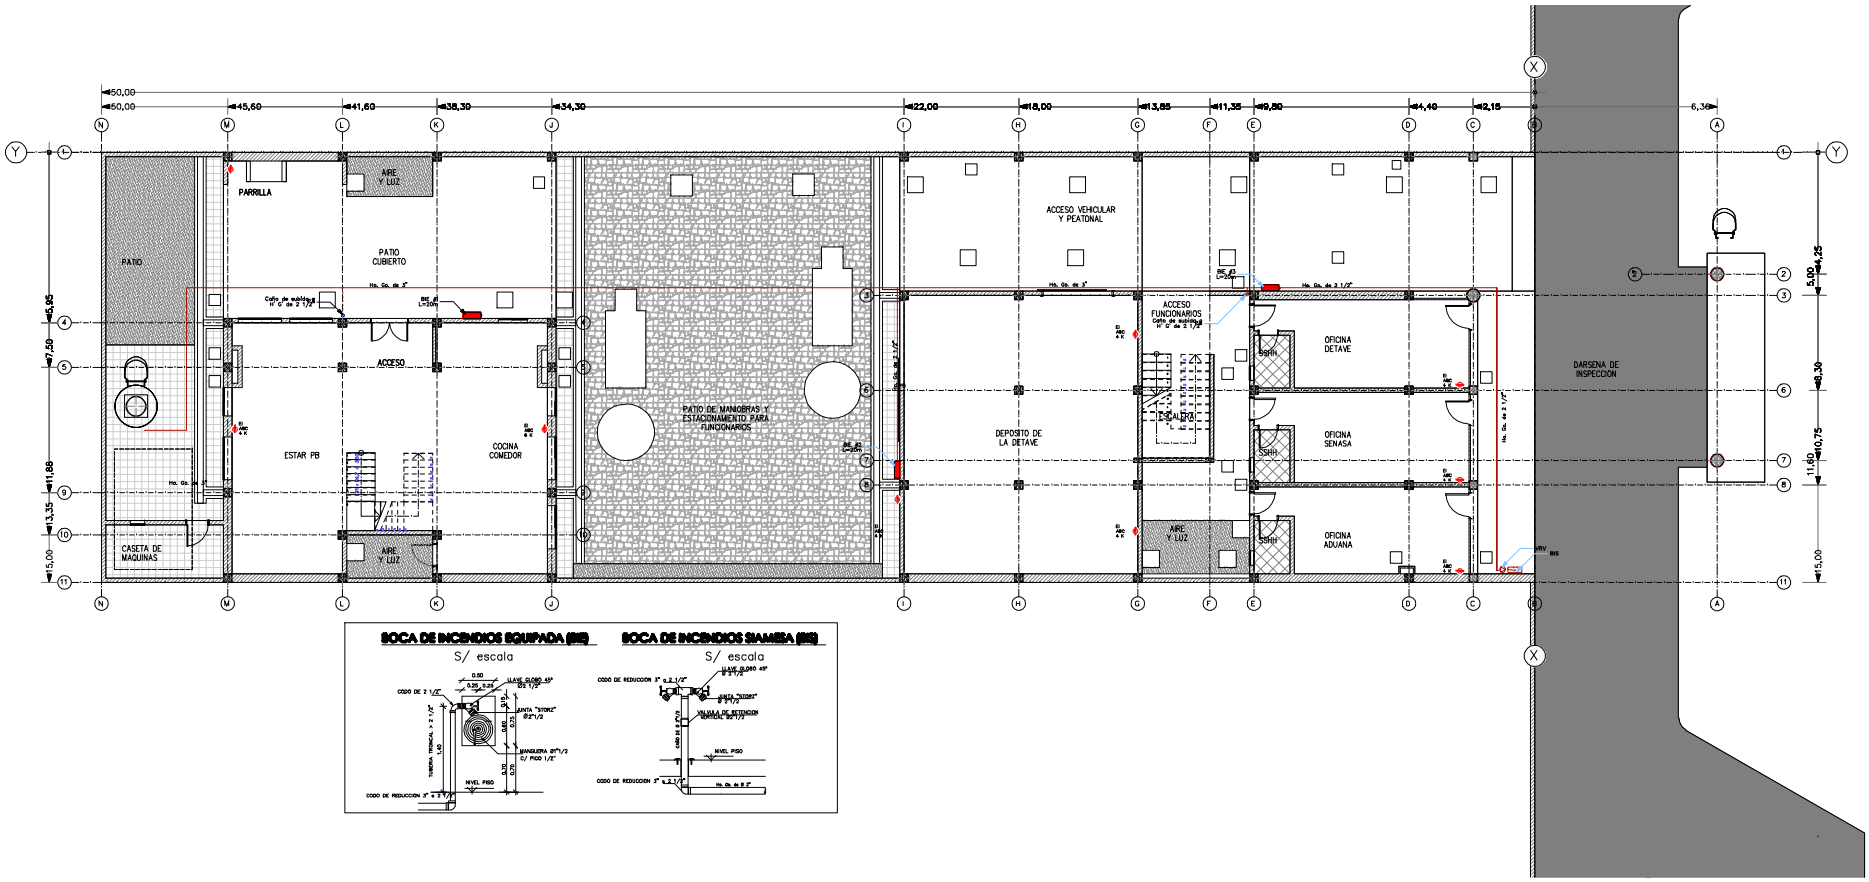

BOCA DE INCENDIOS EQUIPADA (BIE)

S/ escala

BOCA DE INCENDIOS SIAMESA (BIS)

S/ escala

Nº	DESCRIPCION	FIRMA	FECHA	FIRMA	FECHA
	REVISIONES				

DIRECCION NACIONAL DE ADUANAS

PUESTO DE CONTROL DE ADUANA – CRUCE BELLA VISTA

PLANTA DE INSTALACIONES MECANICAS
COMBATE CONTRA INCENDIOS – PLANTA BAJA

PROYECTO	DIBUJO Nº	M.02.01
OBRA		
VERIFICADO		
FECHA	ARCHIVO	ESCALA 1:100

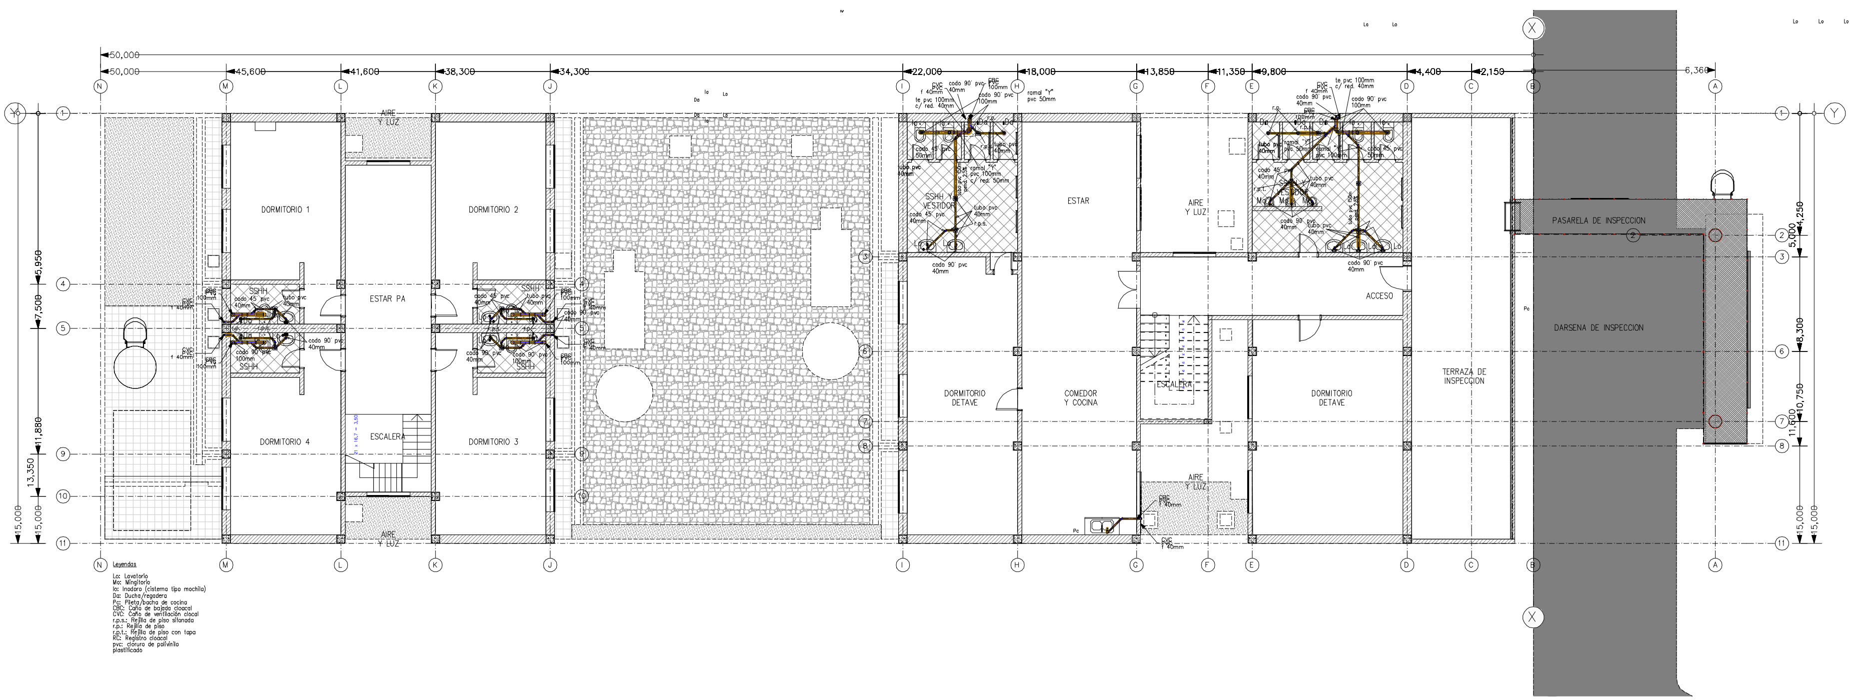

Leyendas

Lo: Lavatorio
Mo: Mingitorio
Io: Inodoro (cisterna tipo mochila)
Da: Ducha/regadera
Pc: Pileta/bacha de cocina
CBC: Caño de bajada cloacal
CVC: Caño de ventilación clocal
r.p.s.: Rejilla de piso sifonada
r.p.: Rejilla de piso
r.p.t.: Rejilla de piso con tapa
RC: Registro cloacal
pvc: cloruro de polivinilo plastificado

Nº	DESCRIPCION	FIRMA	FECHA	FIRMA	FECHA
	REVISIONES				

DIRECCION NACIONAL DE ADUANAS

PUESTO DE CONTROL DE ADUANA – CRUCE BELLA VISTA

DESAGÜE CLOACAL
PLANTA ALTA

PROYECTO
DISEÑO
VERIFICADO
FECHA

DISEÑO Nº S.02.02

ARCHIVO

ESCALA: S/E

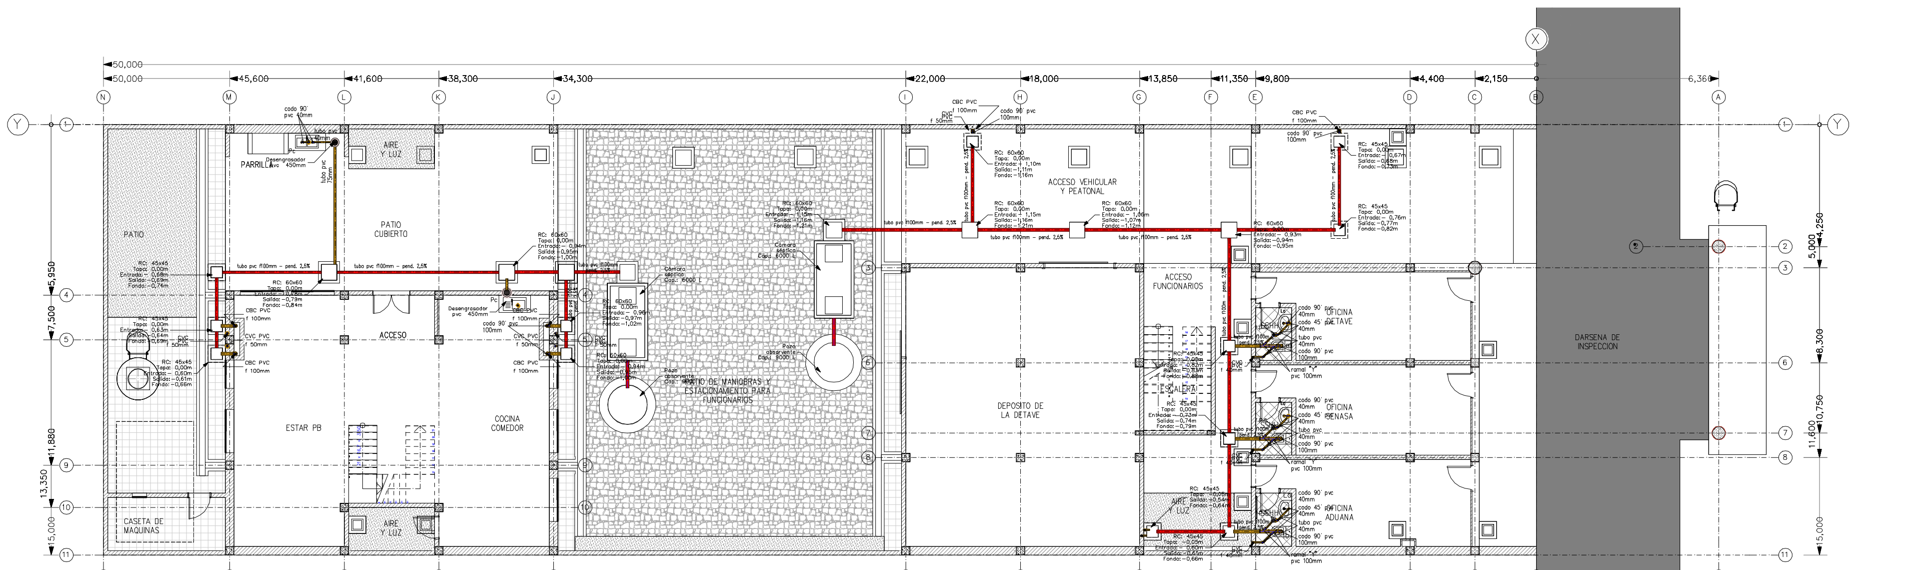

Leyendas

Lo: Lavatorio
Mo: Mingitorio
Io: Inodoro (cisterna tipo mochila)
Da: Ducha/regadera
Pc: Pileta/bacha de cocina
CBC: Caño de bajada cloacal
CVC: Caño de ventilación clocal
r.p.s.: Rejilla de piso sifonada
r.p.: Rejilla de piso
RC: Registro cloacal
pvc: cloruro de polivinilo plastificado

Nº	DESCRIPCION	FIRMA	FECHA	FIRMA	FECHA
	REVISIONES				

DIRECCION NACIONAL DE ADUANAS

PUESTO DE CONTROL DE ADUANA – CRUCE BELLA VISTA

DESAGÜE CLOACAL
PLANTA BAJA

S.02.01

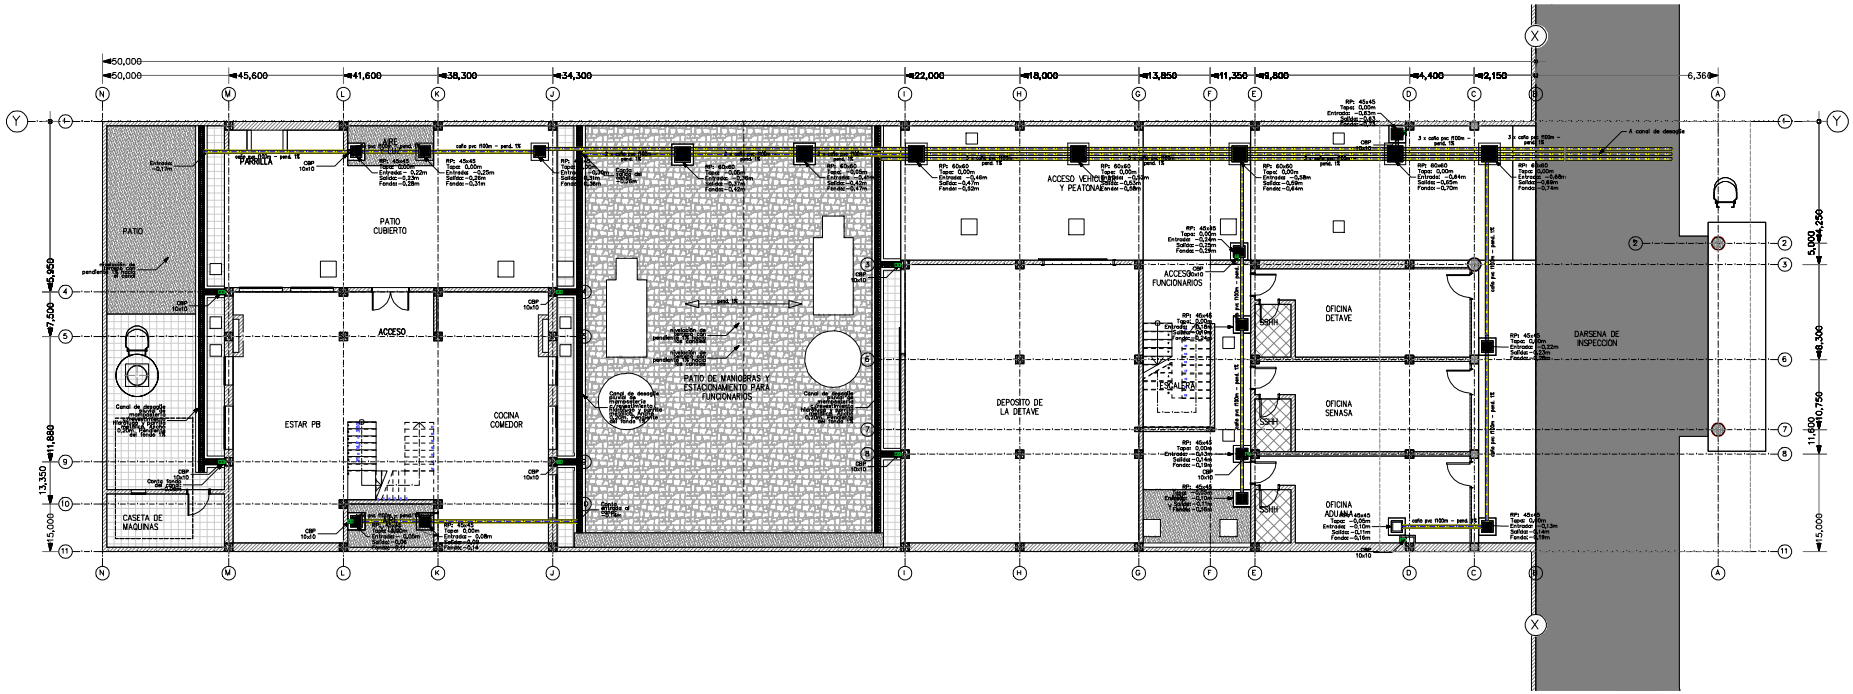

Nº	DESCRIPCION	FIRMA	FECHA	FIRMA	FECHA
	REVISIONES				

DIRECCION NACIONAL DE ADUANAS

PUESTO DE CONTROL DE ADUANA – CRUCE BELLA VISTA

DESAGÜE PLUVIAL
PLANTA BAJA

PROYECTO	DISEÑO Nº	S.03.01
DIBUJO		
VERIFICADO		
FECHA	ARCHIVO	ESCALA 1/50

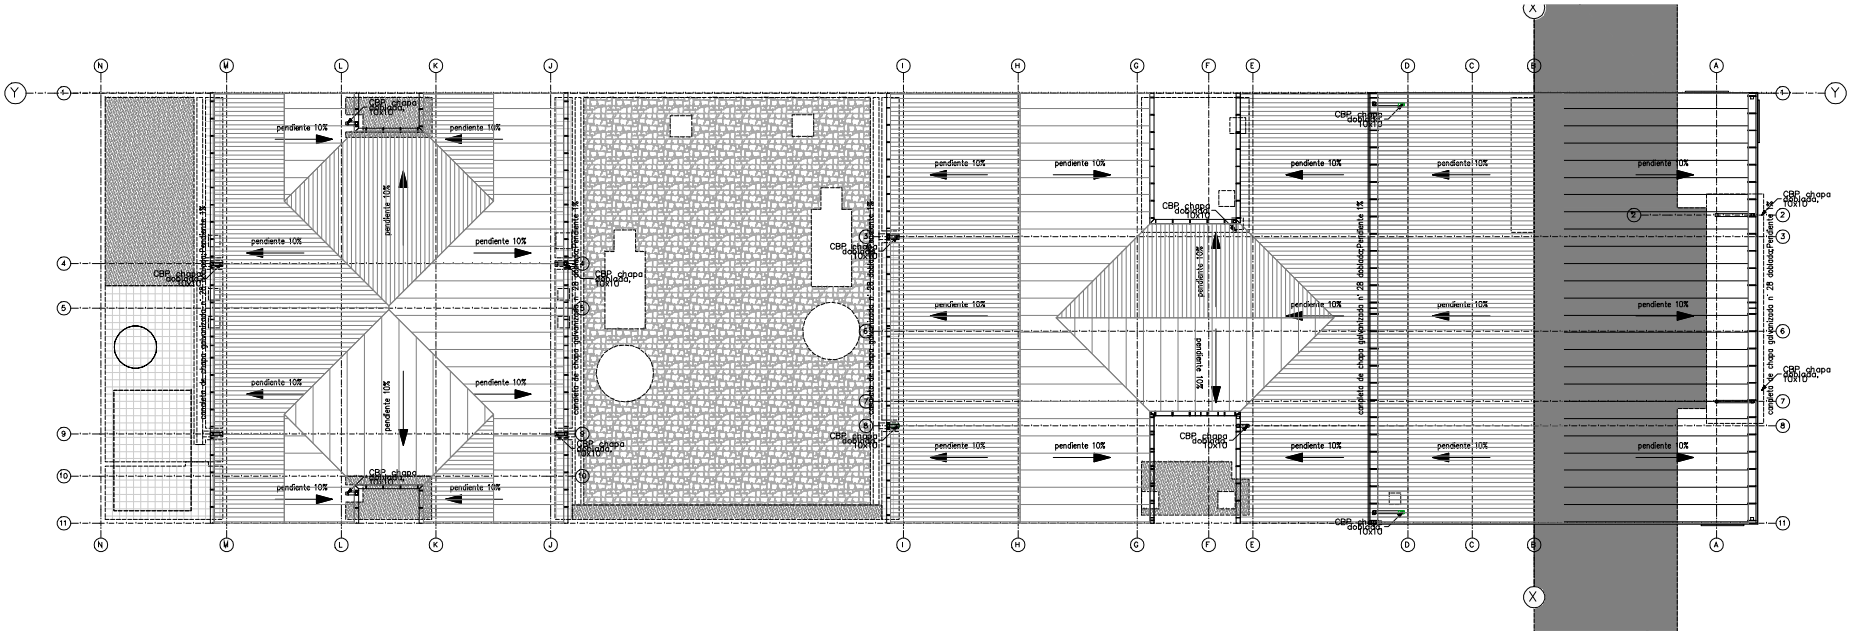

Nº	DESCRIPCION	FIRMA	FECHA	FIRMA	FECHA
	REVISIONES				

DIRECCION NACIONAL DE ADUANAS

PUESTO DE CONTROL DE ADUANA – CRUCE BELLA VISTA

DESAGÜE PLUVIAL
PLANTA DE TECHO

PROYECTO	DIBUJO Nº	S.03.02
OBRA		
VERIFICADO		
FECHA	APROBADO	ESCALA 1/50

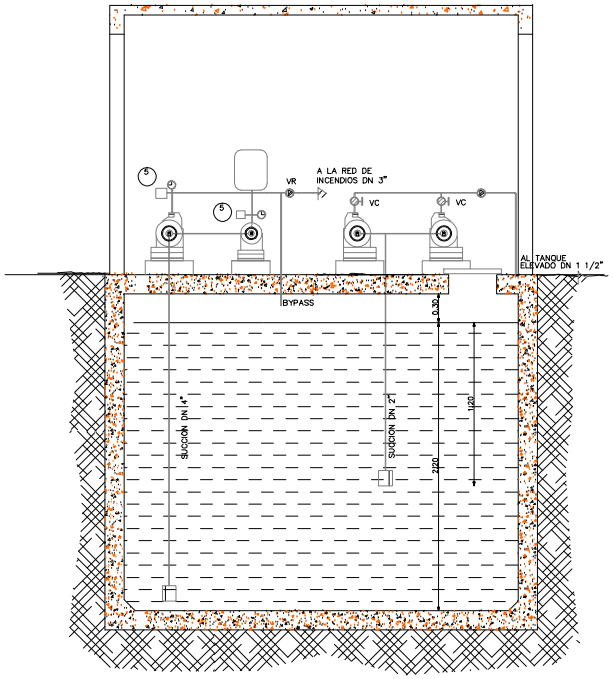

CORTE A – A'

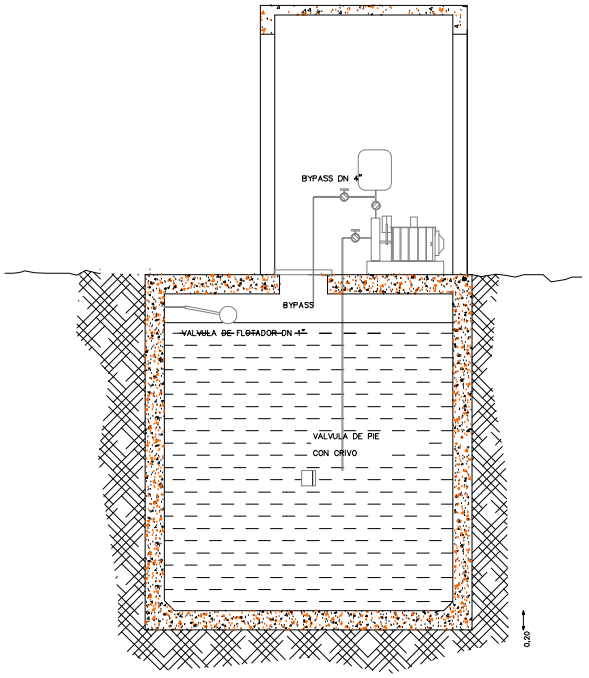

CORTE B – B'

Referencias

1 y 2 Bombas para Agua de Consumo
Pot = 2 HP Hm = 12 m
Qb = 5.000 lts/hora.

3 Bomba de Incendio
Hm = 64 mca Pot = 20 HP
Qb = 60.000 lts/hora

4 Bomba Jockey para Sistema de Incendio
Pot = 1 HP Hm = 50 mca
Tanque de Presión = 100 lts. Q = 0,17 l/s

5 Manómetro y Presostato

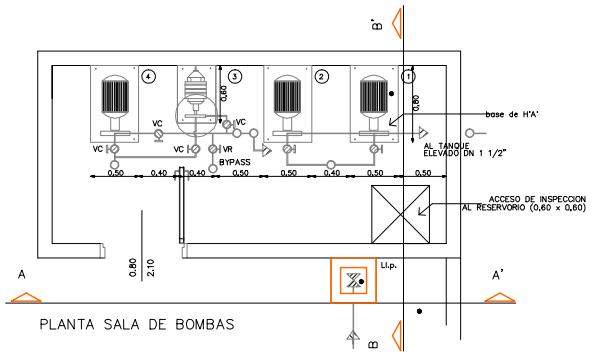

PLANTA SALA DE BOMBAS

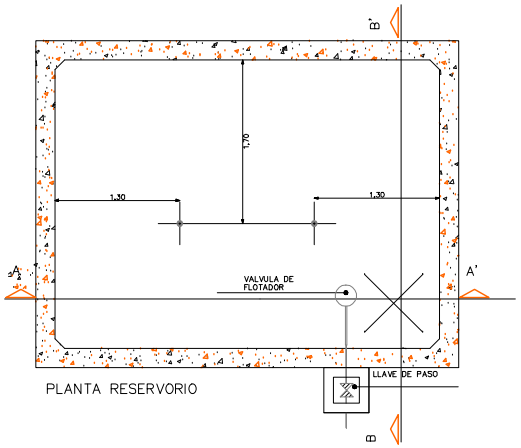

PLANTA RESERVORIO

N°	DESCRIPCION	FIRMA	FECHA	FIRMA	FECHA
	REVISIONES				

DIRECCION NACIONAL DE ADUANAS

PUESTO DE CONTROL DE ADUANA – CRUCE BELLA VISTA

DETALLE DE CASETA DE BOMBAS

PROYECTO	DISEÑO N°	S.02.01	
DISEÑO			
VERIFICADO			
FECHA	ARCHIVO:		ESCALA: 1/25

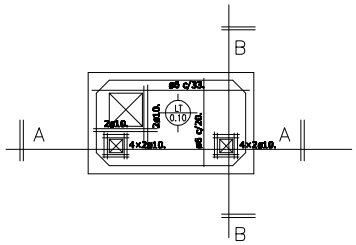

ARMADURA TAPA TANQUE INFERIOR

Esc----------1/20

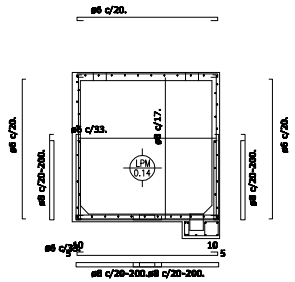

CORTE A—A LOSA PARED

Esc----------1/20

ARMADURA TANQUE INFERIOR

Esc----------1/20

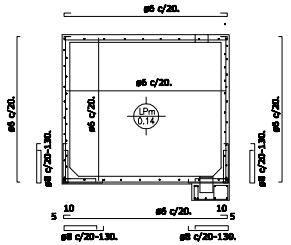

CORTE B—B LOSA PARED

Esc----------1/20

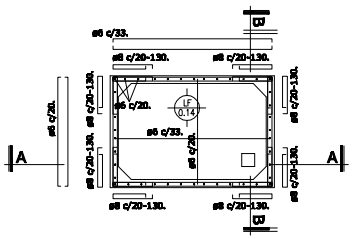

ARMADURA FONDO TANQUE INFERIOR

Esc----------1/20

PLANOS DE REFERENCIAS

Planta General de Localización 0020–30–0000

NOTAS

1– Las medidas estan dadas en metros salvo indicación contraria.

0 1 2 3 4 5

Escala Original 1:50

DESCRIPCION	FIRMA	FECHA	FIRMA	FECHA
REVISIONES				

DIRECCIÓN NACIONAL DE ADUANAS
DIRECCIÓN DE ADMINISTRACIÓN Y FINANZAS
COORDINACIÓN DE RECURSOS ADMINISTRATIVOS

Aduana

ADMINISTRACION ADUANERA CONCEPCION

DETALLE DE TANQUE INFERIOR

	DISEÑO: Nº	0020-40-0031	R0
	ARCHIVO:	0020–40–0031.dwg	ESCALA: INDICADA