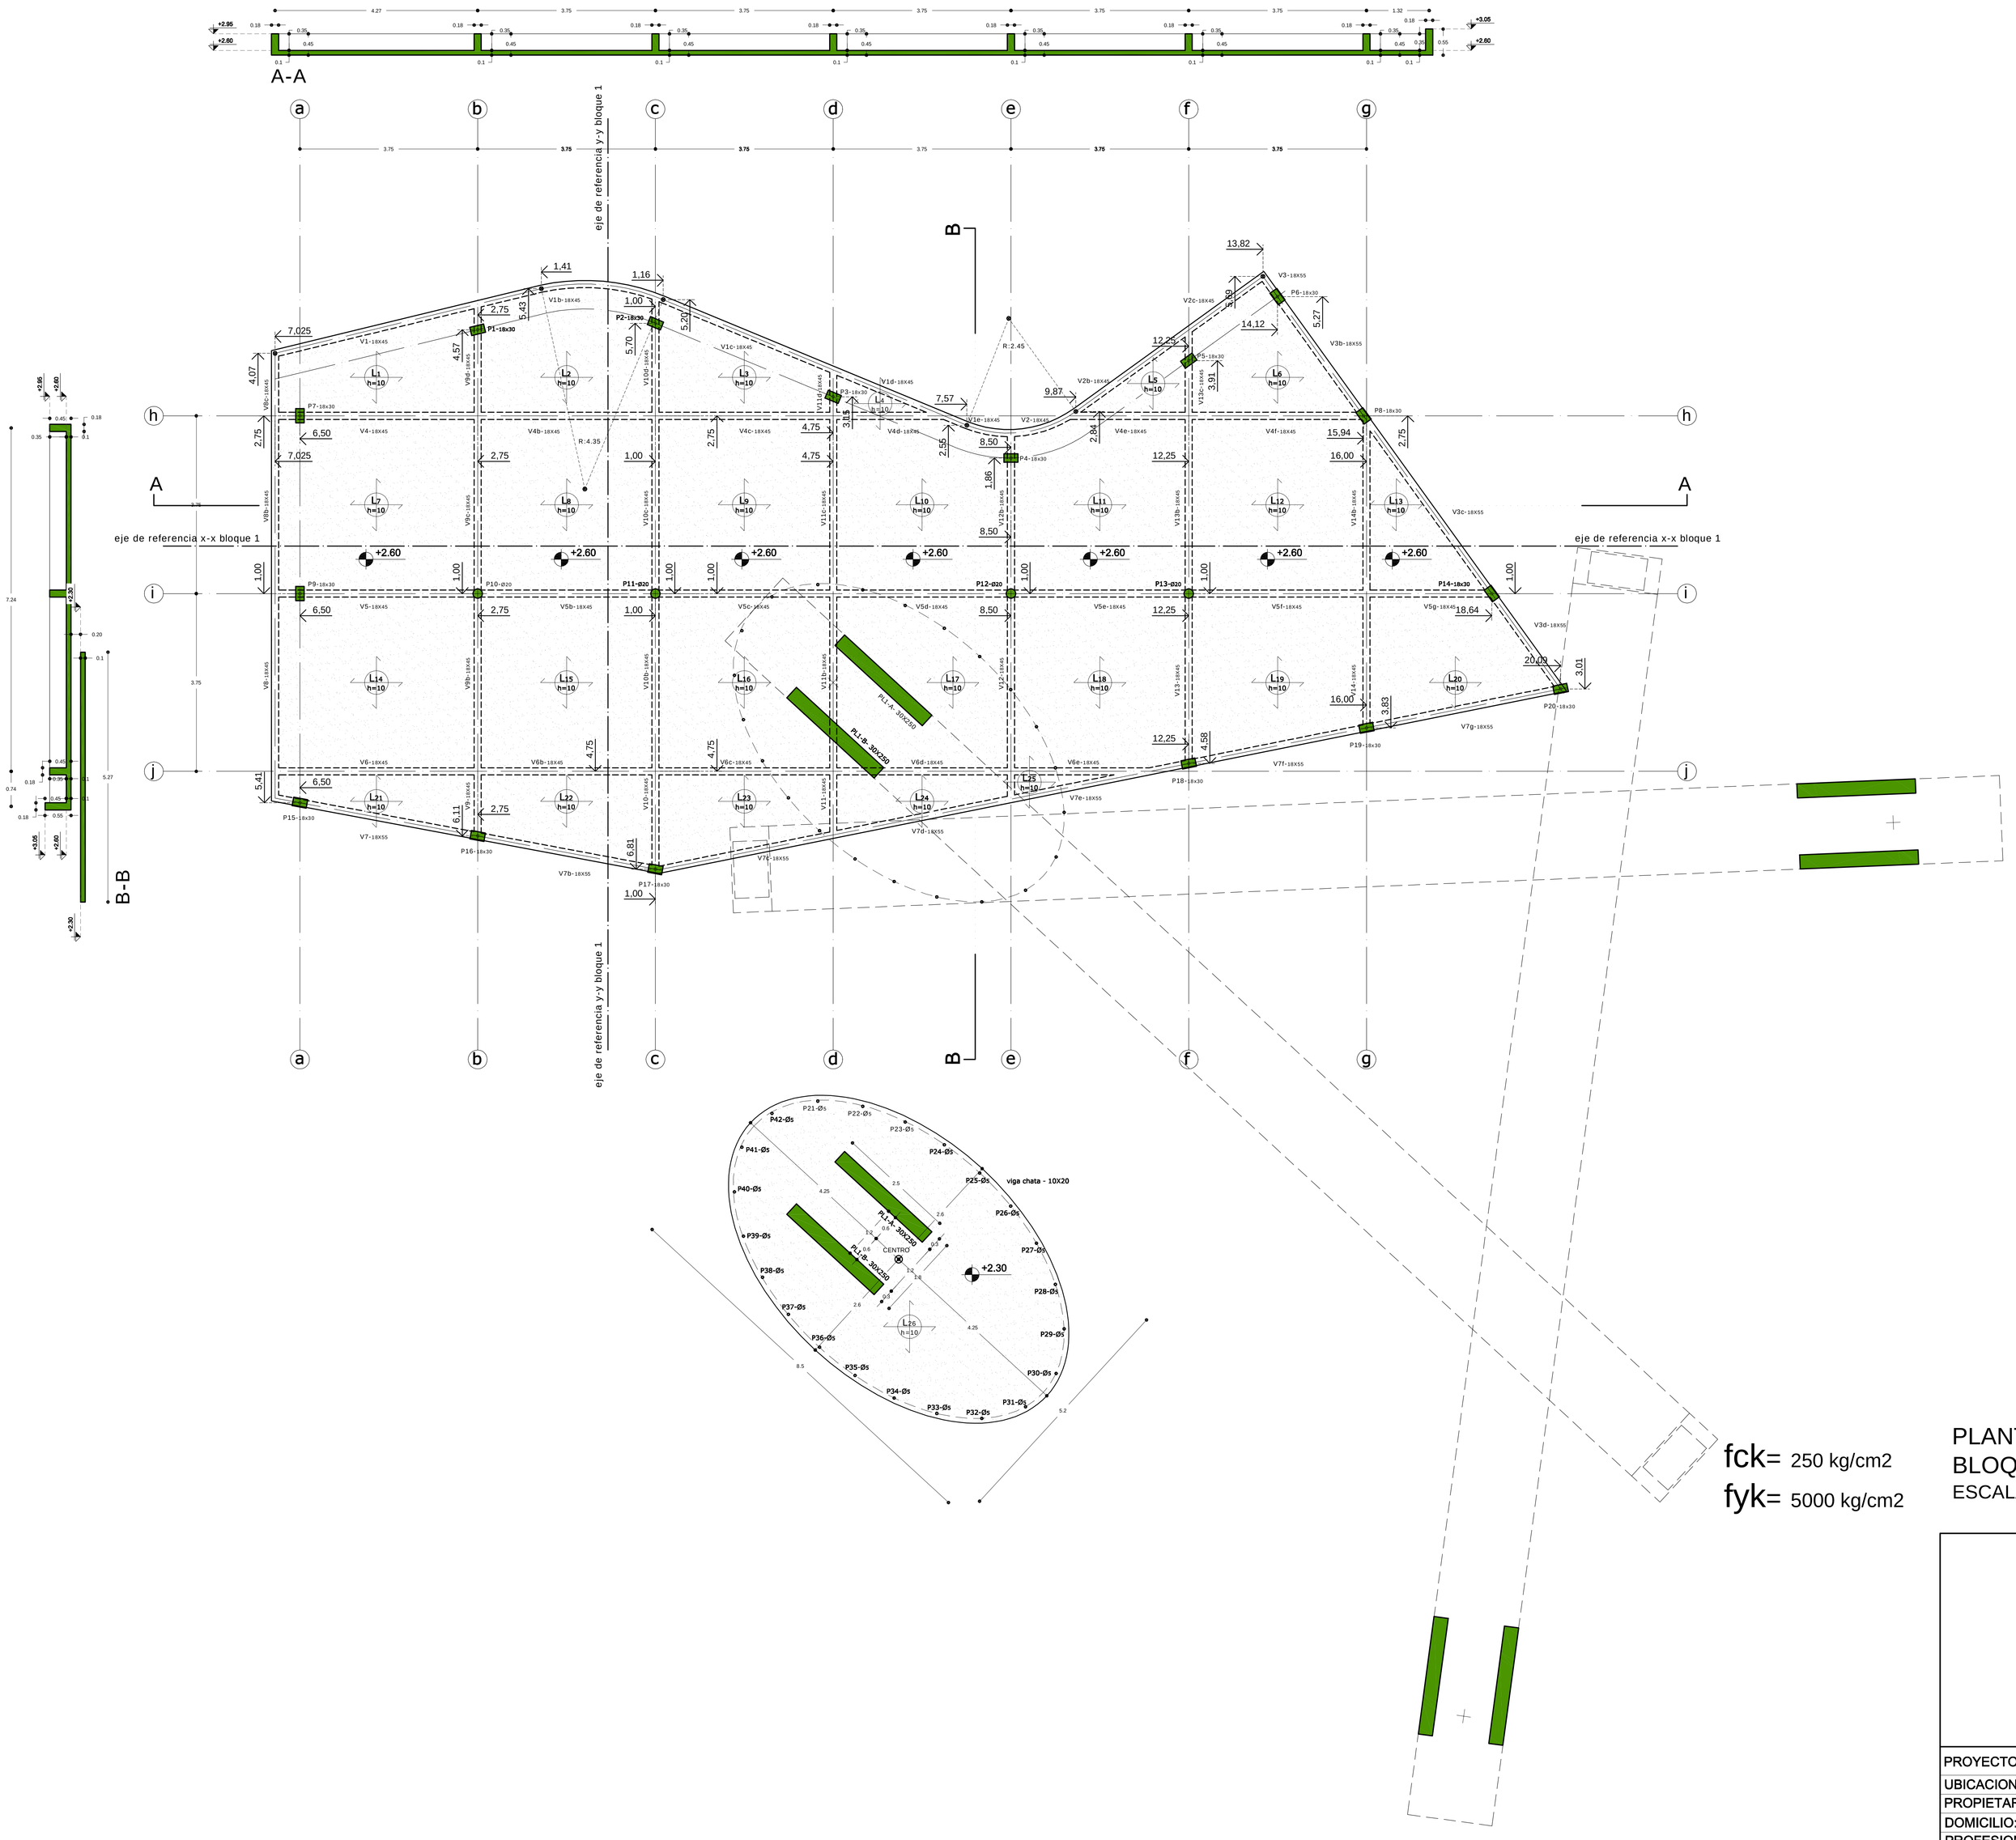

fck= 250 kg/cm2

fyk= 5000 kg/cm2

PLANTA DE ENCOFRADO
BLOQUE 1
ESCALA 1:50

PROYECTO:	
UBICACION:	
PROPIETARIO:	
DOMICILIO:	
PROFESIONAL:	PAT. N°:
DOMICILIO:	
CTA. CTE. CATASTRAL:	SUP. DEL TERRENO:
SUP. CONSTRUIDA:	SUP. A CONSTRUIR:
FIRMA DEL PROPIETARIO	FIRMA DEL PROFECIONAL