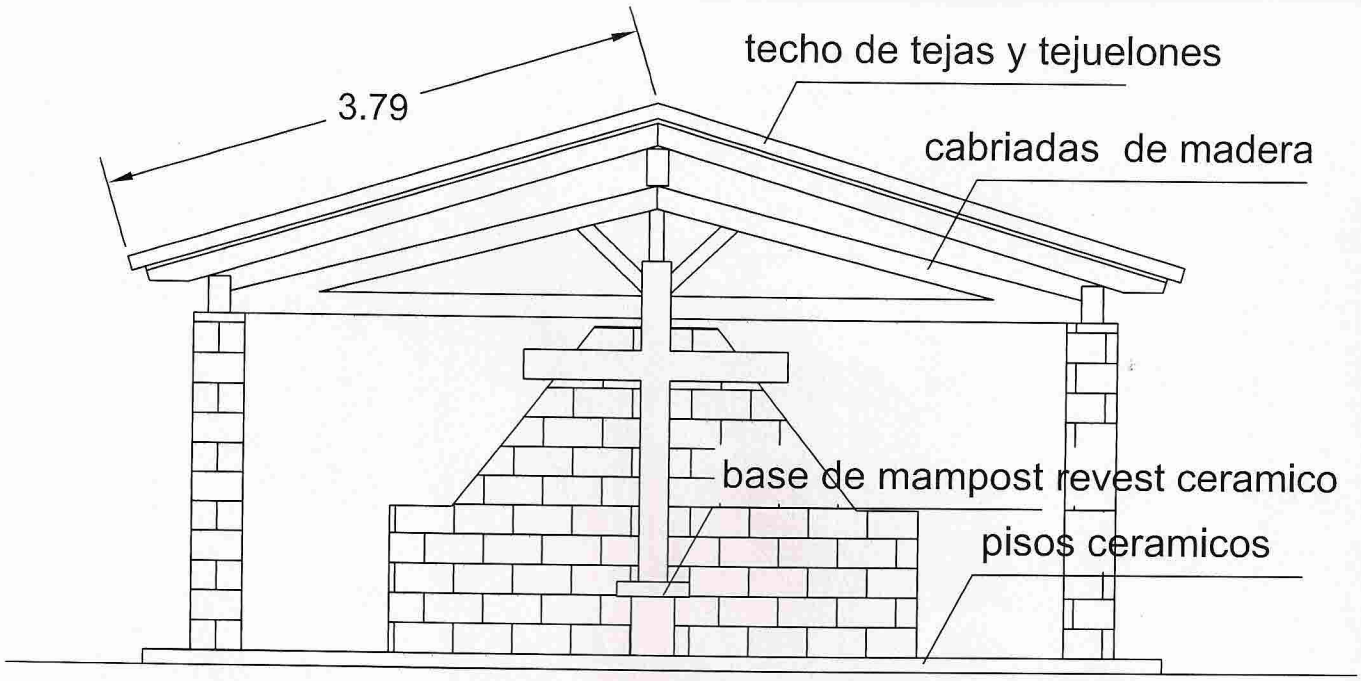

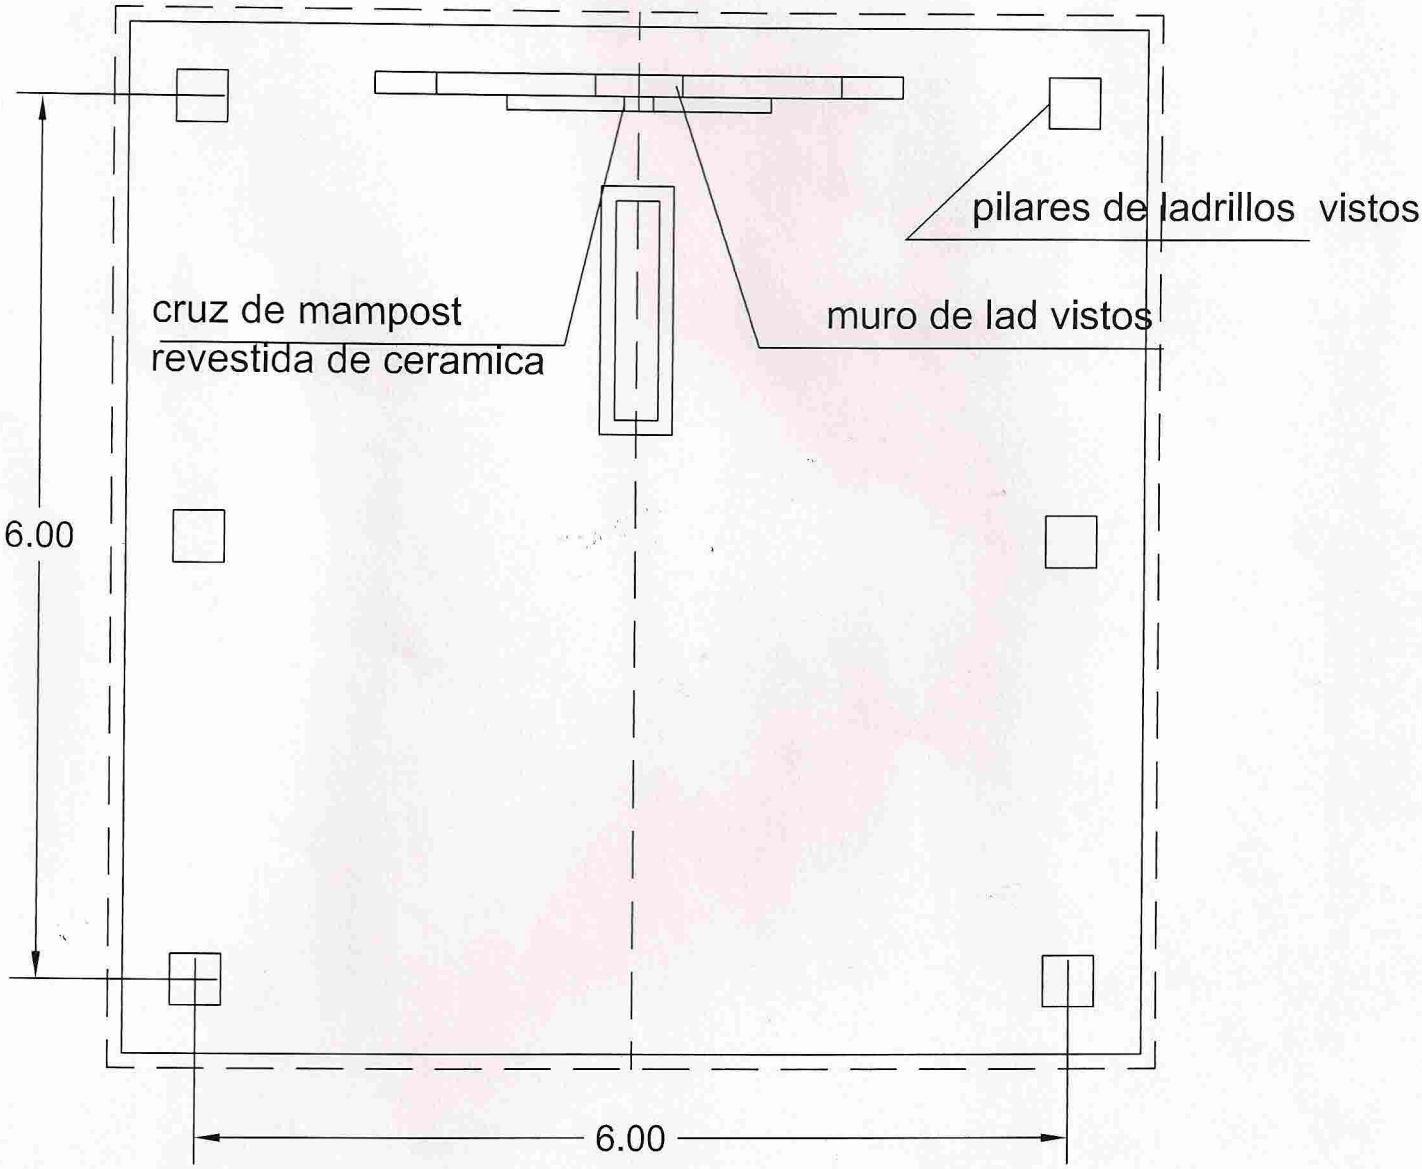

detalle CAPILLA

esc. 1: 50

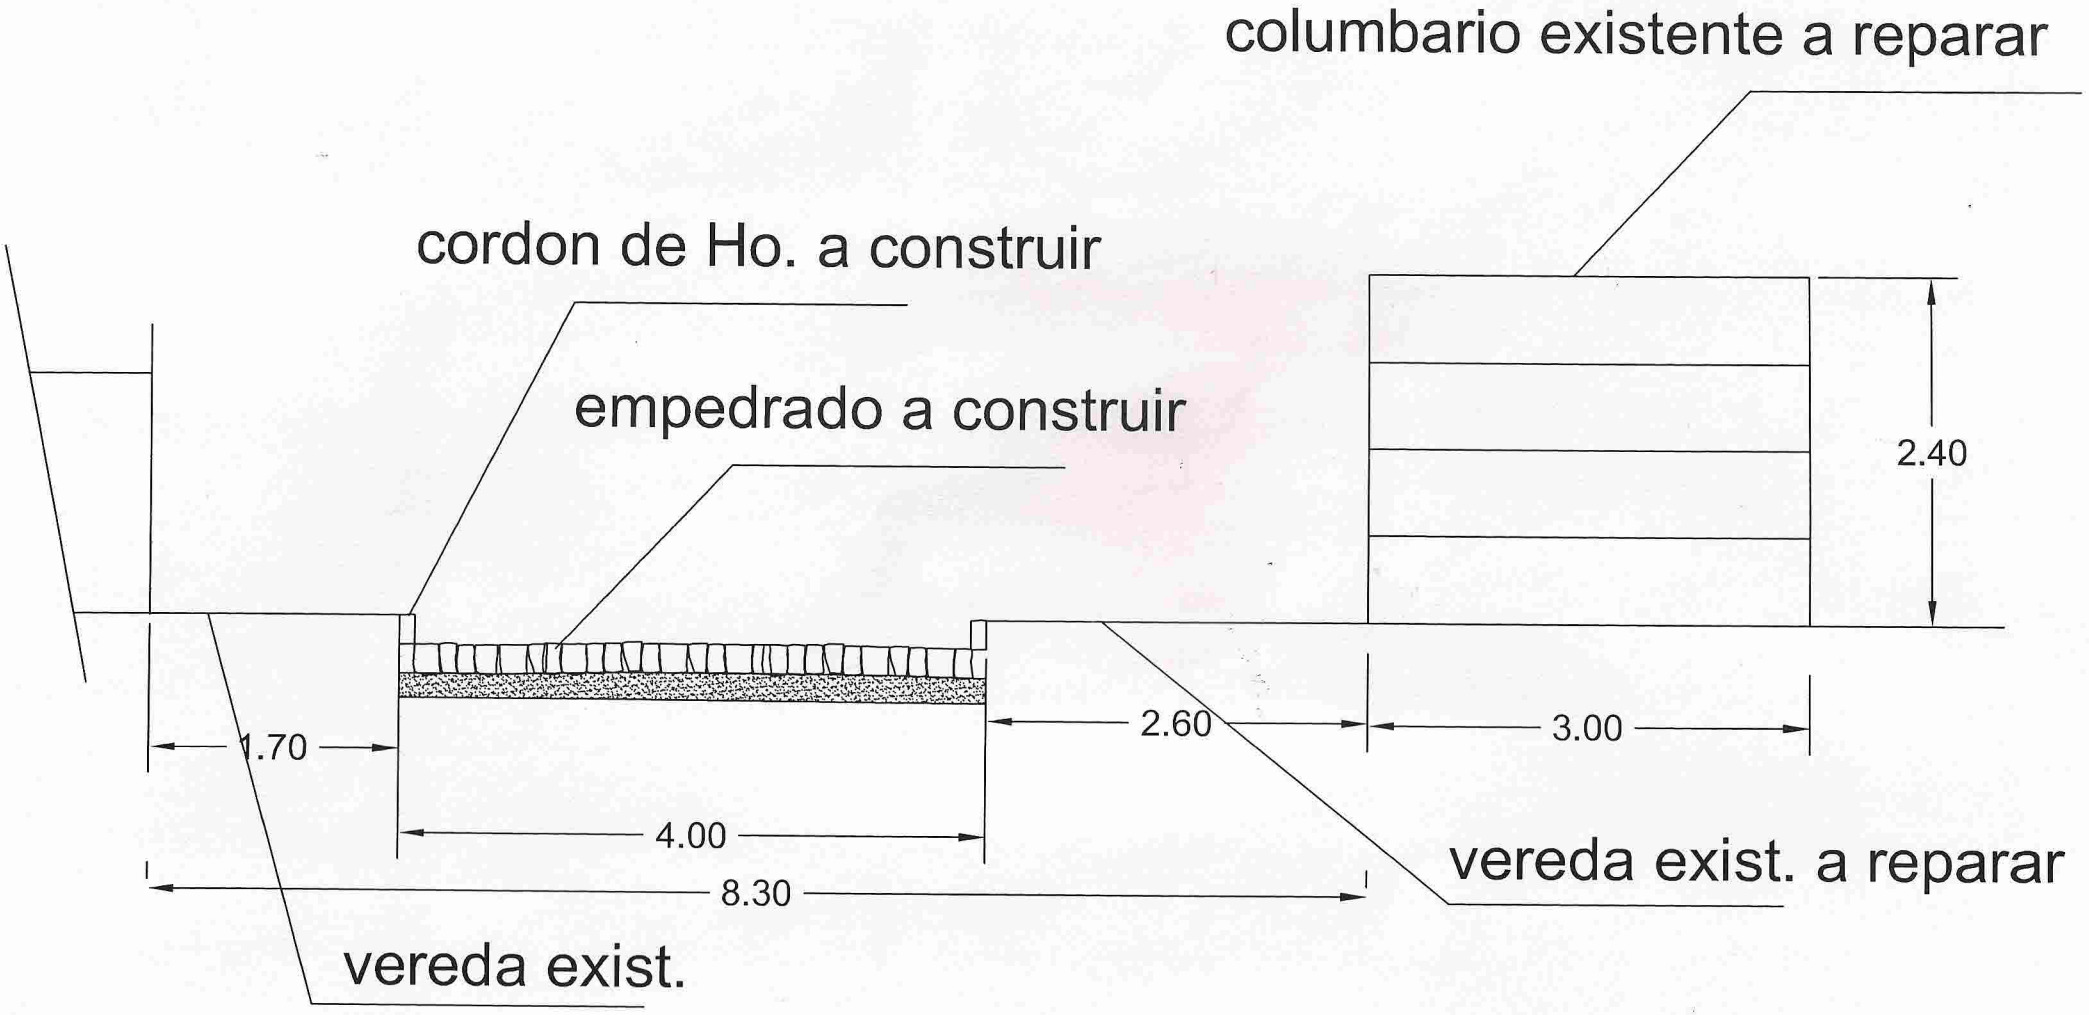

esquema de CORTE

esc. 1: 50

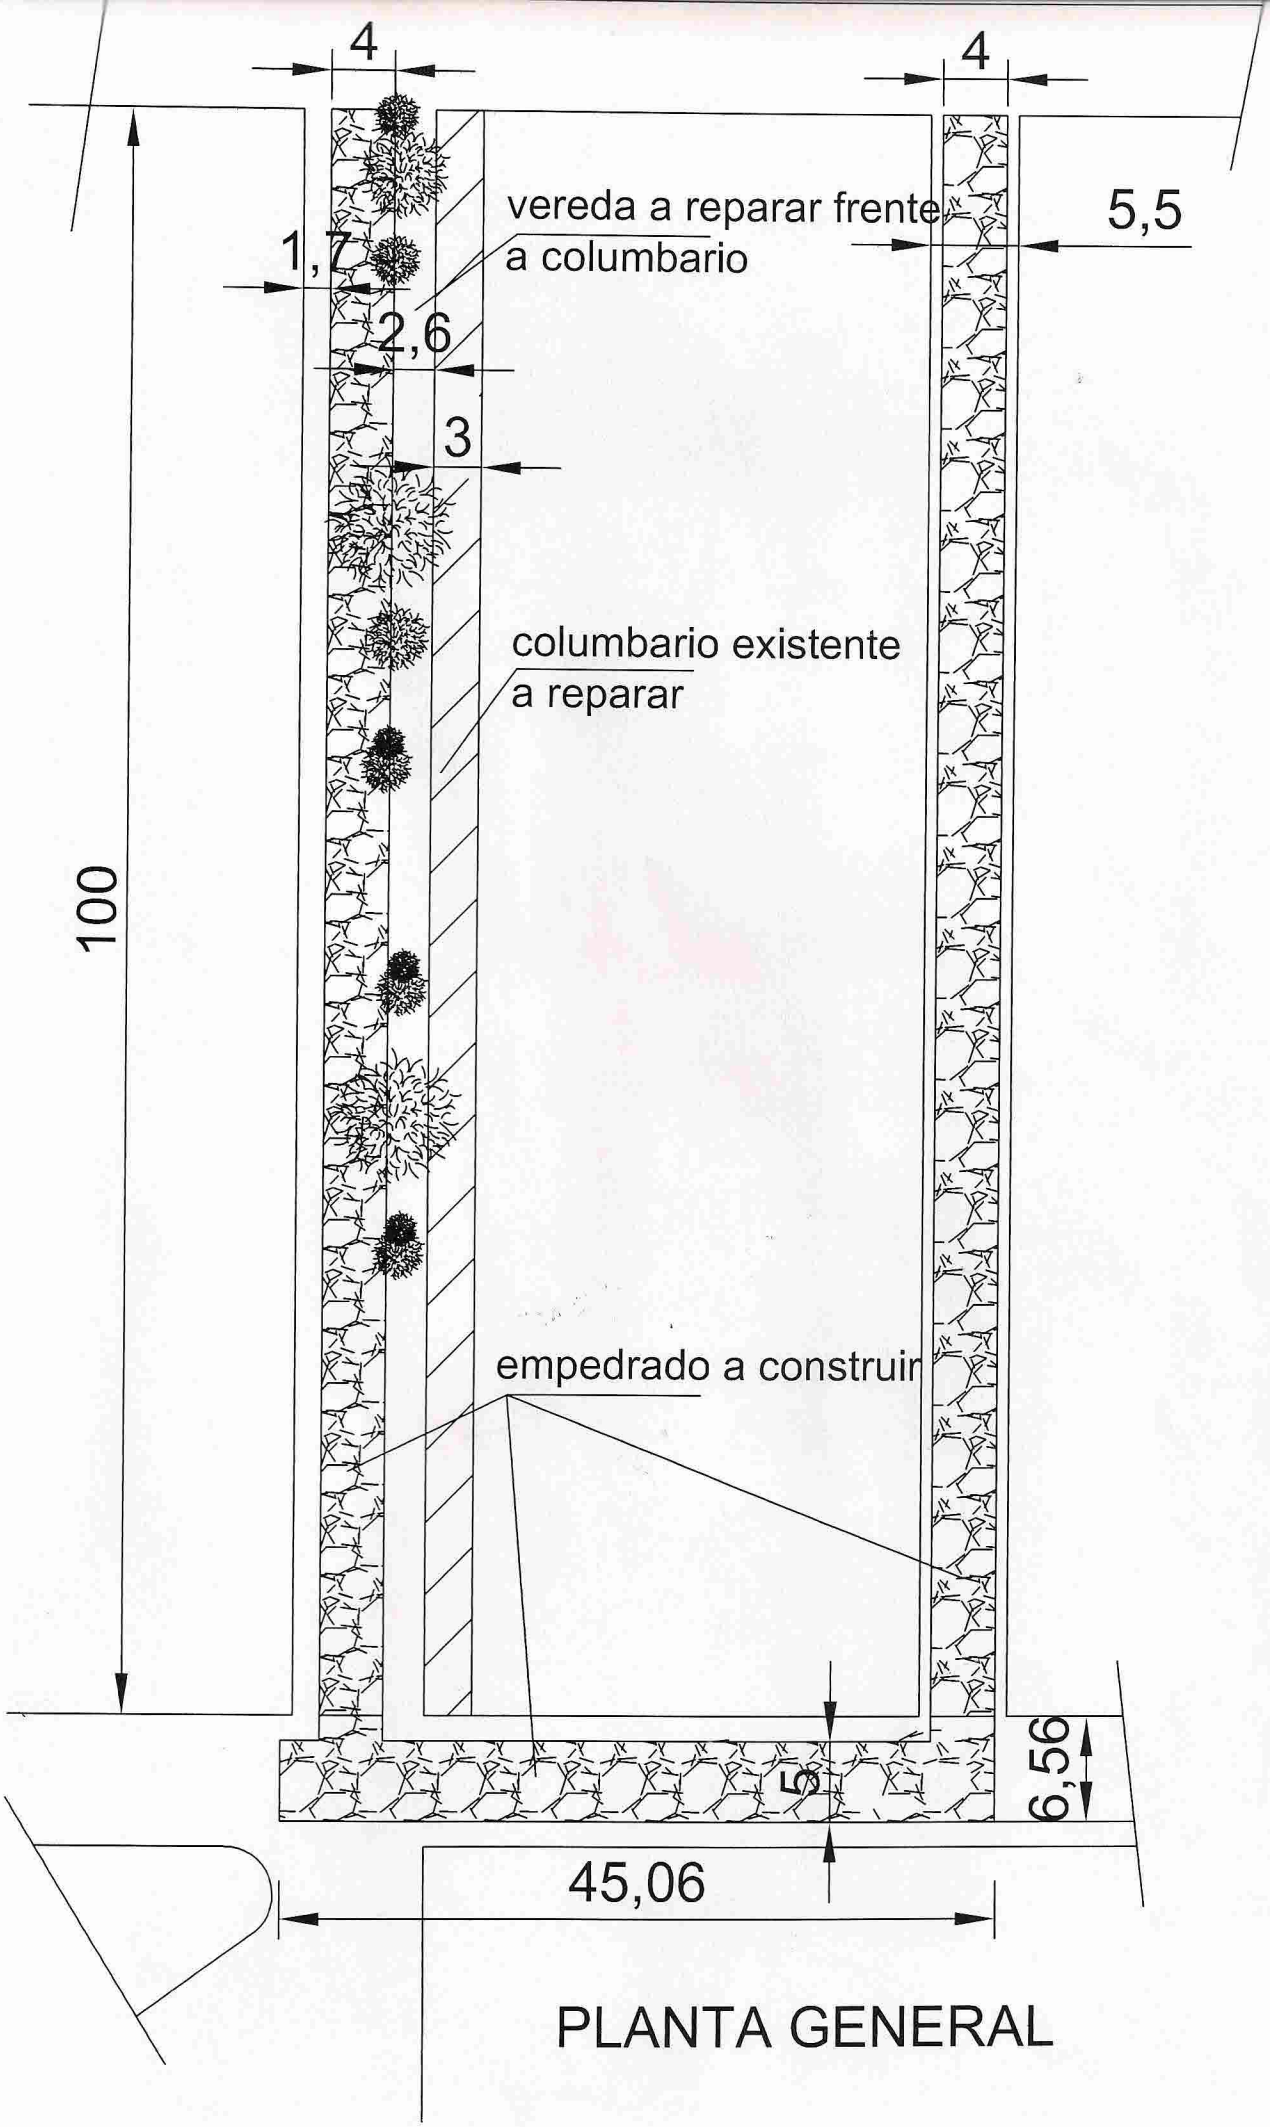

PLANTA GENERAL

						Fecha:_____
						LCO N° 03/2013____
1	2	3	4	5	6	7
Item* No	Código de Catálogo*	Descripción*	Unidad de Medida*	Cantidad*	Precio unitario**	Precio Total**
1	72131701-009	Reparacion de techo de columbario existente, con aislacion,contrapiso con pendiente y pintura asfaltica	m2	300		
2	72131701-023	Desmantelar vereda existente en el frente del columbario y constuccion de contrapisos alisado	m2	260		
3	72131701-009	Reparacion de revoques en paredes exteriores del columbario	m2	540		
4	72131701-020	Pintura exterior de todo el bloque del columbario, no incluye rejas	m2	540		
5	72131701-002	Construccion de empedrado	m2	1050		
6	72131701-005	Desmantelar y trasladar monolito existente, contruir en otro sitio similar al existente	un	1		
7	72131701-020	Extension de instalacion electrica con cañerias subterraneas, para iluminacion de explanada en el frente del cementerio, con provision de columnas metalicas de 3" y luminarias de 400w	un	15		
8	72131701-029	Construccion de abrigo para la capilla, estructura de madera y techo de tejas y tejuelones, pisos ceramicos	m2	50		
					Precio Total	