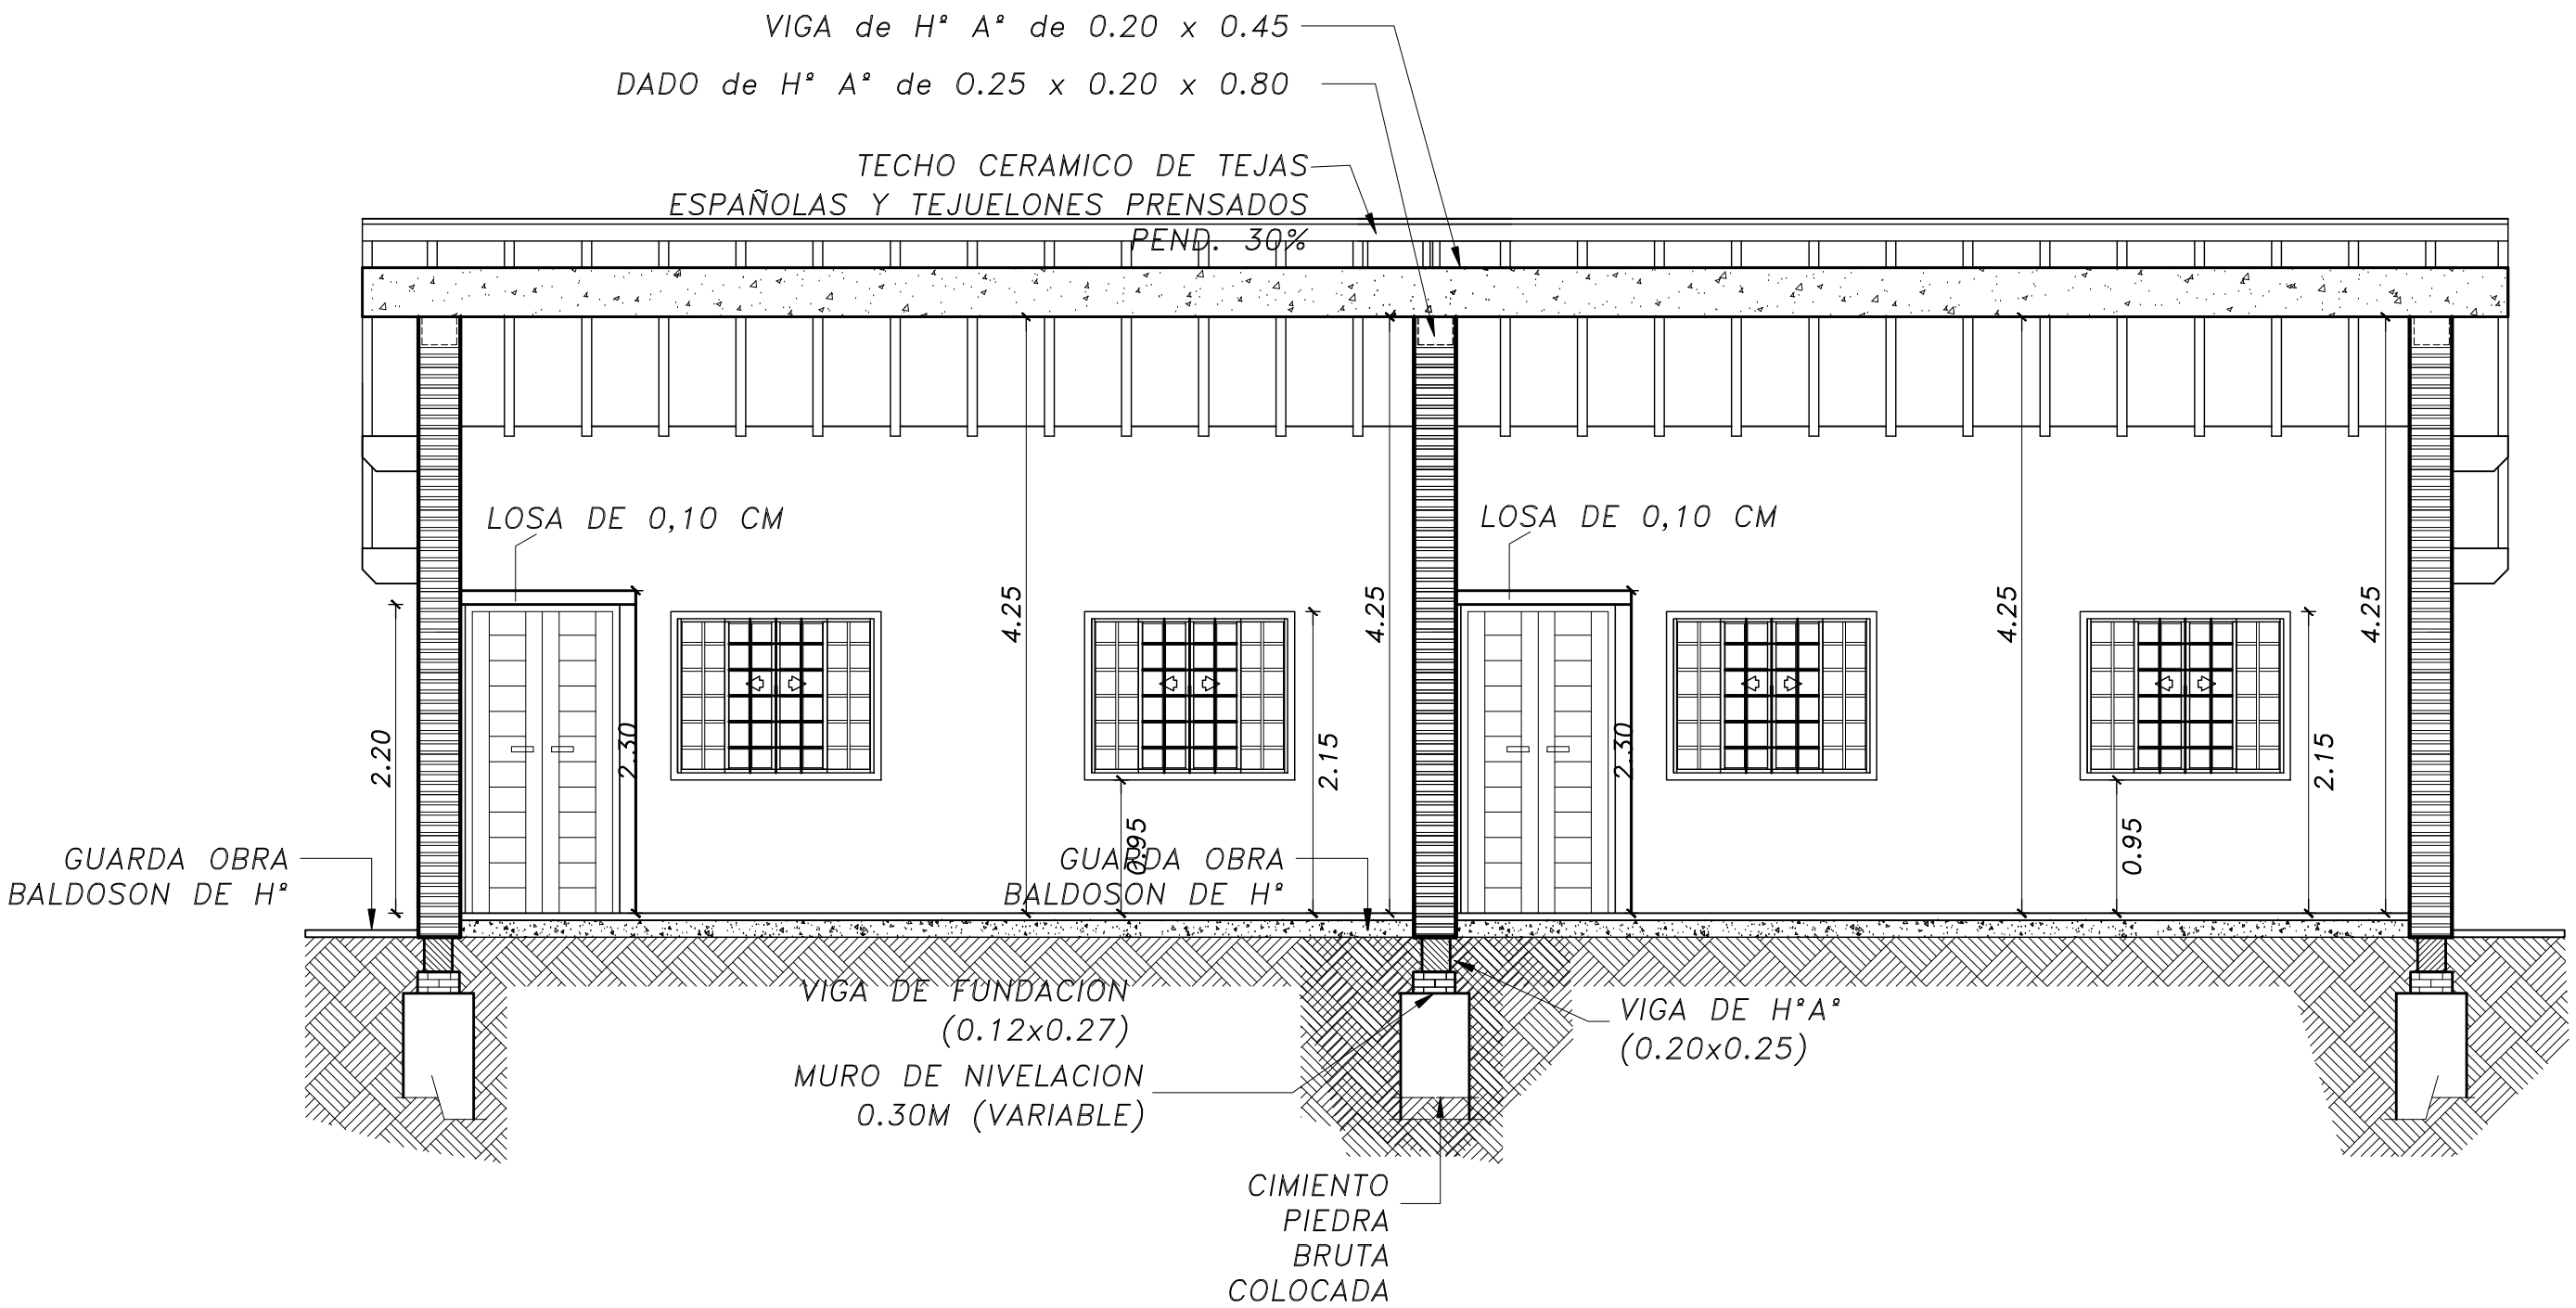

CORTE B – B

GOBERNACION DEL ALTO PARANA		
DEPARTAMENTO: SECRETARIA DE OBRAS		
DIVISION: PROYECTO Y FISCALIZACIÓN		
ESCALA 1:50	PLANO	PLANO Nº
AÑO 2014	AULAS	02