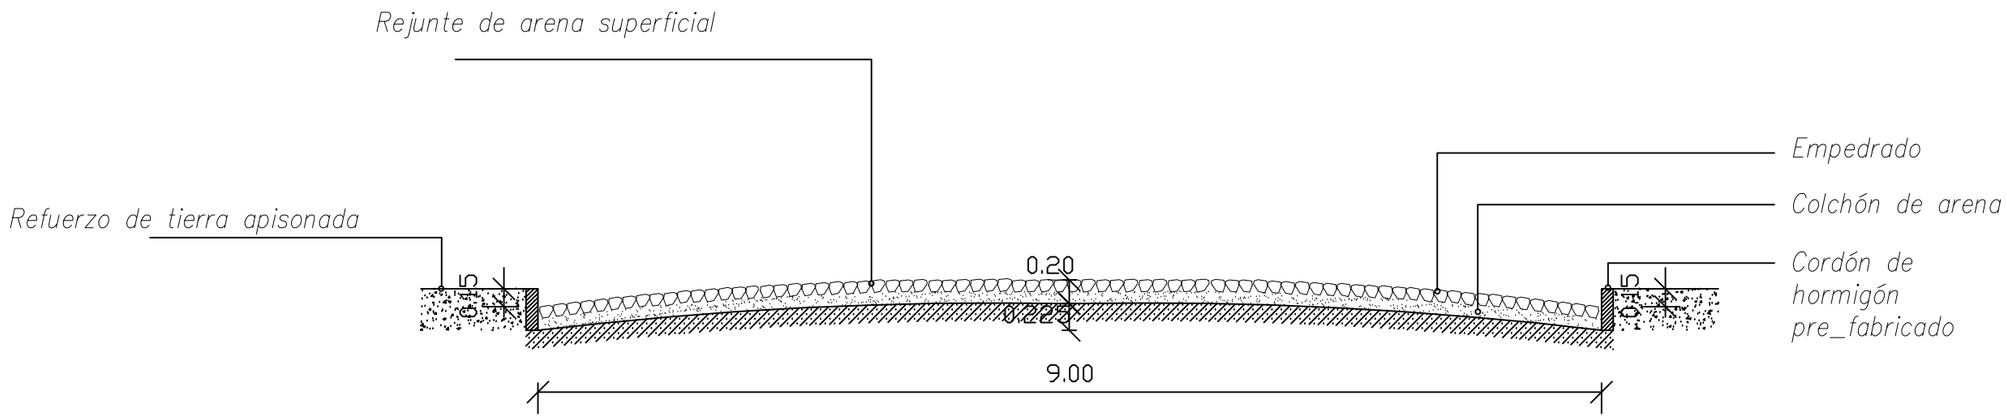

EMPEDRADO
PERFIL TRANSVERSAL

ESC 1:50

OBRA: PAVIMENTO TIPO EMPEDRADO
UBICACION : Santa Rosa – Misiones
COMITENTE : Municipalidad de Santa Rosa