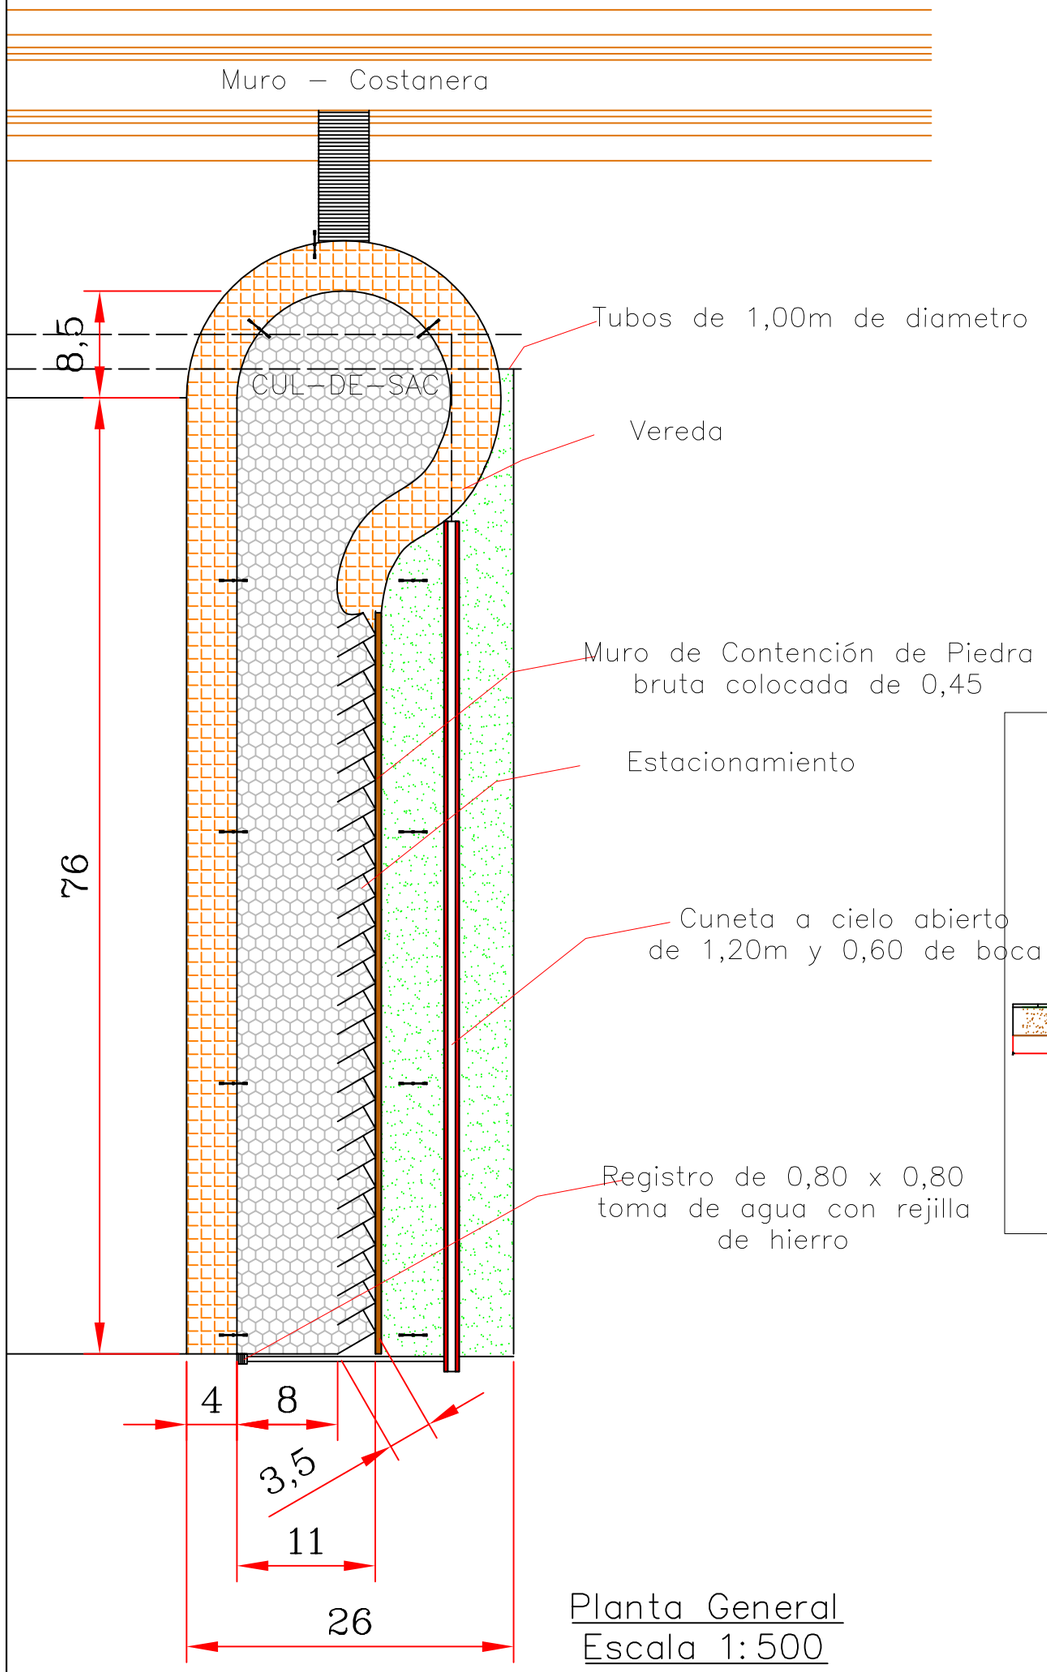

Planta General
Escala 1:500

REFERENCIA

ADOQUINADO EXISTENTE

ADOQUINADO A CONSTRUIR

TRABAJO A EJECUTAR

938 m² de Adoquinado
185 ml de Cordón
520 m² de Vereda

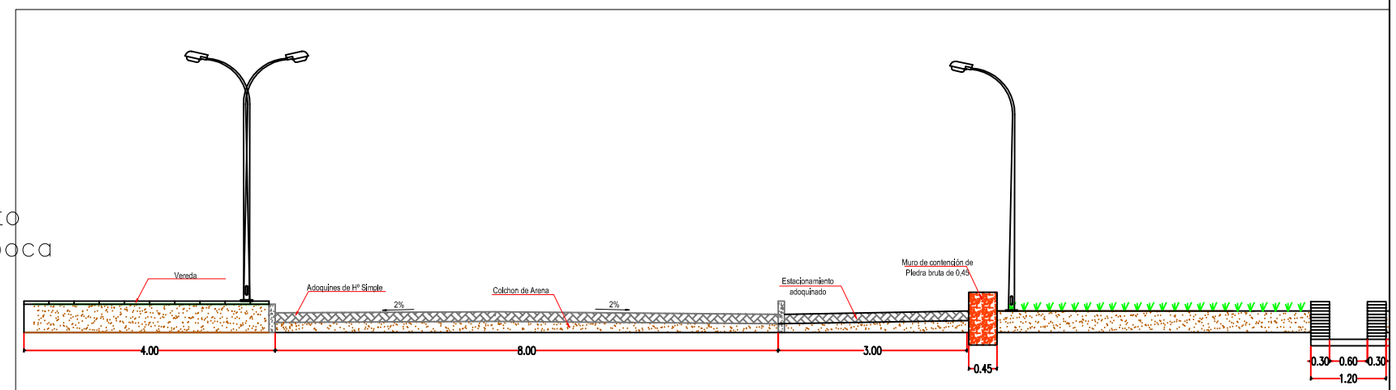

Corte
Escala 1 : 100

GOBERNACIÓN DE ÑEEMBUCÚ

OBRA: ADOQUINADO, ESTACIONAMIENTO, VEREDA Y DESAGUE PLUVIAL
UBICACION: AVDA MCAL. LÓPEZ
SOLICITANTE:

RESPONSABLE		CADISTA
ARQ. LUIS AYALA		MARIANO SAUCEDO