MUNICIPALIDAD DE SAN IGNACIO GUASU - MISIONES
• PERIODO 2010-2015 • Intendencia Municipal
San Roque Gonzalez de Santa Cruz y Mariscal López
Tel.: 0782 23 24 46 Fax.: 0782 23 25 81
www.municipalidaddesanignacio.com
municipalidadsanignacioguasu@hotmail.com

RESOLUCIÓN I. M. Nº 1.535/2.013

POR LA CUAL SE AUTORIZA EL AUTO-ABASTECIMIENTO DE AGUA POTABLE EN FORMA INDEPENDIENTE A LA UNIDAD SANITARIA DEL INSTITUTO DE PREVISIÓN SOCIAL DE LA CIUDAD DE SAN IGNACIO GUASU – MISIONES.----------

San Ignacio Guasú - Misiones, 25 de Noviembre del 2.013.-

VISTO: La nota presentada en fecha 24/10/2013, por el Sr. Rubén Irala – Director de Infraestructuras I. P. S., ubicado sobre la Calle P. M. Lorenzana y la Calle Cabo Talavera del Plano Catastral de la ciudad de San Ignacio Guasú – Misiones, y;----------

CONSIDERANDO: Que, la Ley N° 1.614 del Marco Regulatorio y Tarifario del Servicio Público de Provisión de Agua Potable y Alcantarillado Sanitario para la República del Paraguay (ERSSAN). En el Art. 44 – Auto-provisión del Decreto Reglamentario N° 18.880 de la referida ley se dispone cuanto sigue: "Podrán ser operados sistemas de abastecimiento de agua potable en forma independiente con destinos a desarrollo industriales, turísticos y de otras actividades productivas, siempre y cuando cuenten con la autorización del prestador".----------

Que, la Ley Orgánica Municipal Nº 3966/10; Faculta al Intendente a dictar las resoluciones pertinentes.----------

POR TANTO: La Intendenta Municipal, de la ciudad de San Ignacio Guasu Misiones, en uso de sus atribuciones,----------

R E S U E L V E:

Art. 1º: **AUTORIZAR,** EL AUTO-ABASTECIMIENTO DE AGUA POTABLE EN FORMA INDEPENDIENTE A LA UNIDAD SANITARIA DEL INSTITUTO DE PREVISIÓN SOCIAL DE LA CIUDAD DE SAN IGNACIO GUASU – MISIONES, de conformidad a lo dispuesto en el **VISTO** y **CONSIDERANDO** de la presente Resolución.----------

Art. 2º: Comunicar a quienes corresponda, cumplido dar al Registro Municipal.--

C. P. N. DARÍO ROMÁN AMARILLA CASCO
Secretario General

LIC. ADELMA BEATRIZ SALAS DE RUIZ
Intendente Municipal

Scanned by CamScanner

MUNICIPALIDAD DE SAN IGNACIO GUASU - MISIONES
• PERIODO 2010-2015 • Intendencia Municipal
San Roque González de Santa Cruz y Mariscal López
Tel.: 0782 23 24 46 Fax.: 0782 23 25 81
www.municipalidaddesanignacio.com
municipalidadsanignacioguasu@hotmail.com

RESOLUCIÓN I. M. Nº 1.49/2.013

POR LA CUAL SE APRUEBA LOS PLANOS DE CONSTRUCCIÓN Y COMPUTOS METRICOS DEL ANTEPROYECTO DE LA PERFORACIÓN DE POZO PROFUNDO PARA U.S. DE SAN IGNACIO MISIONES INSTITUTO DE PREVISIÓN SOCIAL UBICADA EN EL INMUEBLE IDENTIFICADO CON LAS CTAS. CTES. CATASTRALES. N° 24-0243-02 Y 24-0243-05; SOBRE LA CALLE PADRE MARCIAL DE LORENZANA Y CALLE OLIVORIO TALAVERA DE LA CIUDAD DE SAN IGNACIO GUASÚ – MISIONES.----------

San Ignacio Guasú - Misiones, 20 de Noviembre del 2.013.-

VISTO: La nota de solicitud presentada en fecha 01/11/2013, con mesa de Entrada Nº 2191/2013, presentada por el Sr. Rubén Irala – Director de Infraestructura del I. P. S. donde solicita la aprobación del plano del Anteproyecto para la Perforación del Pozo Profundo para U. S. de San Ignacio Misiones I. P.S. ubicado sobre la Calle P. M. Lorenzana y la Calle Cabo Talavera del Plano Catastral de la ciudad de San Ignacio Guasú – Misiones y;----------

CONSIDERANDO: Que, la Ley Orgánica Municipal Nº 3966/10; Art. 51°; inc. d) expresa – "ESTABLECER Y REGLAMENTAR LA ORGANIZACION DE LAS REPARTICIONES A SU CARGO, CONFORME A LAS NECESIDADES Y POSIBILIDADES ECONOMICAS DE LA MUNICIPALIDAD Y DIRIGIR, COORDINAR Y SUPERVISAR EL FUNCIONAMIENTO DE LAS DISTINTAS UNIDADES ADMINISTRATIVAS".----------

POR TANTO: La Intendenta Municipal, de la ciudad de San Ignacio Guasu Misiones, en uso de sus atribuciones,----------

R E S U E L V E:

Art. 1°: **APROBAR,** LOS PLANOS DE CONSTRUCCIÓN Y COMPUTOS METRICOS DEL ANTEPROYECTO DE LA PERFORACIÓN DE POZO PROFUNDO PARA U.S. DE SAN IGNACIO MISIONES INSTITUTO DE PREVISIÓN SOCIAL UBICADA EN EL INMUEBLE IDENTIFICADO CON LAS CTAS. CTES. CATASTRALES. N° 24-0243-02 Y 24-0243-05; SOBRE LA CALLE PADRE MARCIAL DE LORENZANA Y CALLE OLIVORIO TALAVERA DE LA CIUDAD DE SAN IGNACIO GUASÚ – MISIONES, de conformidad a lo dispuesto en el **VISTO** y **CONSIDERANDO** de la presente Resolución.----------

Art. 2°: Comunicar a quienes corresponda, cumplido dar al Registro Municipal.--

C. P. N. DARIO ROMÁN AMARILLA CASCO
Secretario General

LIC. ADELMA BEATRIZ SALAS DE RUIZ
Intendente Municipal

Scanned by CamScanner

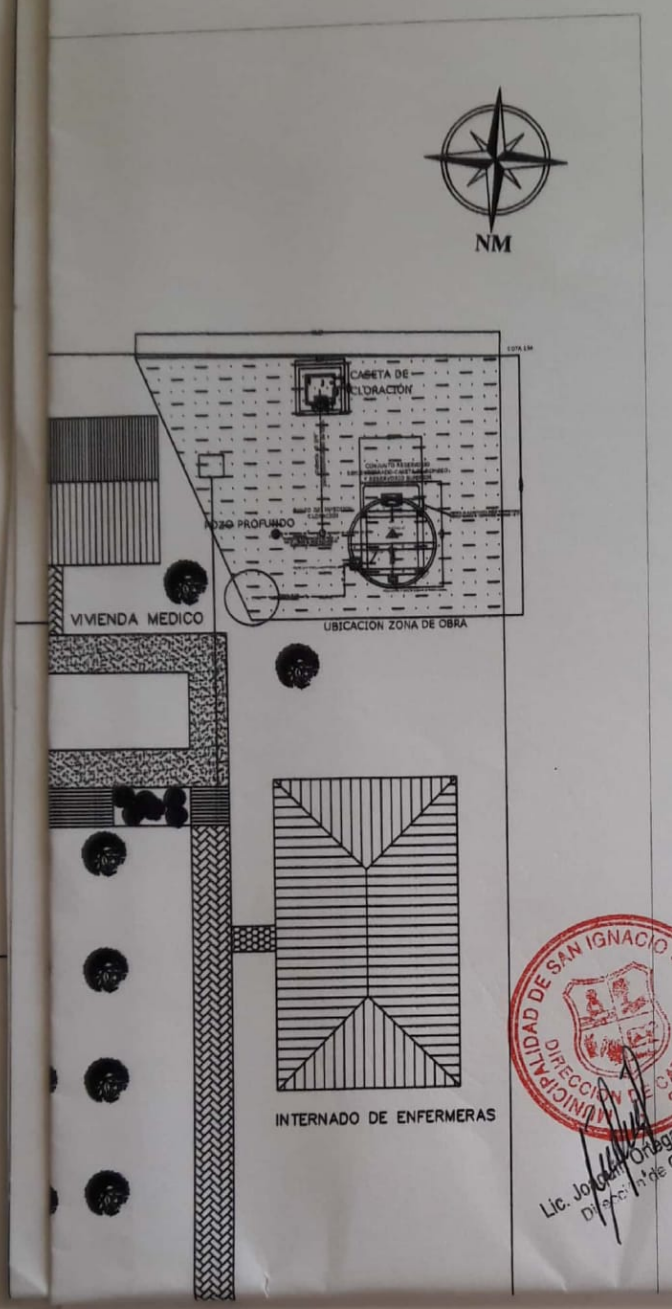

Aprobado
12. NOV. 13

MUNICIPALIDAD DE SAN IGNACIO GUAZU MISIONES
DIRECCION DE CATASTRO

Lic. Joaquín Ortega Cardozo
Dirección de Catastro

APROBADO

ANTEPROYECTO DE PERFORACION Y PUESTA EN MARCHA DE POZO PROFUNDO DE U. S. DE SAN IGNACIO-IPS

UBICACION: AVDA. MARCIAL DE LORENZA Y OLIVORIO TALAVERA-SAN IGNACIO MISIONES

PROPIETARIO: INSTITUTO DE PREVISIÓN SOCIAL

DIRECCION: CALLE CONSTITUCION Y LUIS A. DE HERRERA - ASUNCION

PROFESIONAL: *PATENTE PROF.*

DIRECCION:

CTA. CTE. CTRAL.: 24-0243-02 Y 24-0243-05 FINCA Nº 2430

SUP. TERRENO: 13.220,50 m2

SUP. A SER CONSTRUIDA: 92.83m2

INSTITUTO DE PREVISIÓN SOCIAL
Rubén Irala
Director
Dirección de Infraestructura

Propietario

Profesional

Scanned by CamScanner

Aprobado según resolución No 7 del acta No 131 de la Junta Municipal.

MUNICIPALIDAD DE SAN IGNACIO MISIONES
SECRETARIA

Lic. Carlos Gustavo Mazzacotte Vázquez
Secretario General Municipal
San Ignacio - Misiones

OBRA:

Ubicación: San Ignacio Misiones
Propietario: SOS Aldeas de Niños Paraguay
Domicilio: Padre Lorenzana y Cabo Talavera
Proyectista: Arq. Isabel Cordero de Cabrera
Domicilio: Dr. Bestard 911
Constructor:
Domicilio:
Padrón o Cta. Cte. Nº: Sup. Terreno: Sup. Edif.:

Propietario

Proyectista

Luis María Zubizarreta
ESCRIBANO PUBLICO

S.O.S. ALDEAS DE NIÑOS PARAGUAY

S.O.S. ALDEA DE NIÑOS

San Ignacio - Paraguay

TACURU

ESTUDIO DE ARQUITECTURA

PLANO: PLANTA GENERAL DE UBICACION

ESC: 1:500

ARQ. ISABEL C. de CABRERA
MELINDA RIOS
CARLOS AMADEO
ADOLFO NUÑEZ
CESAR URDAPILLETA

2

Scanned by CamScanner

Luis Maria Zubizarreta
ESCRIBANO PUBLICO

S.O.S. ALDEA DE NIÑOS

San Ignacio - Paraguay

PLANO: INSTALACION ELECTRICA EXTERIOR GENERAL

ESC: 1:500

TACURU

ESTUDIO DE ARQUITECTURA

ARQ. ISABEL C. de CABRERA
MELINDA RIOS
CARLOS AMADEO
ADOLFO NUÑEZ
CESAR URDAPILLETA

78

Scanned by CamScanner

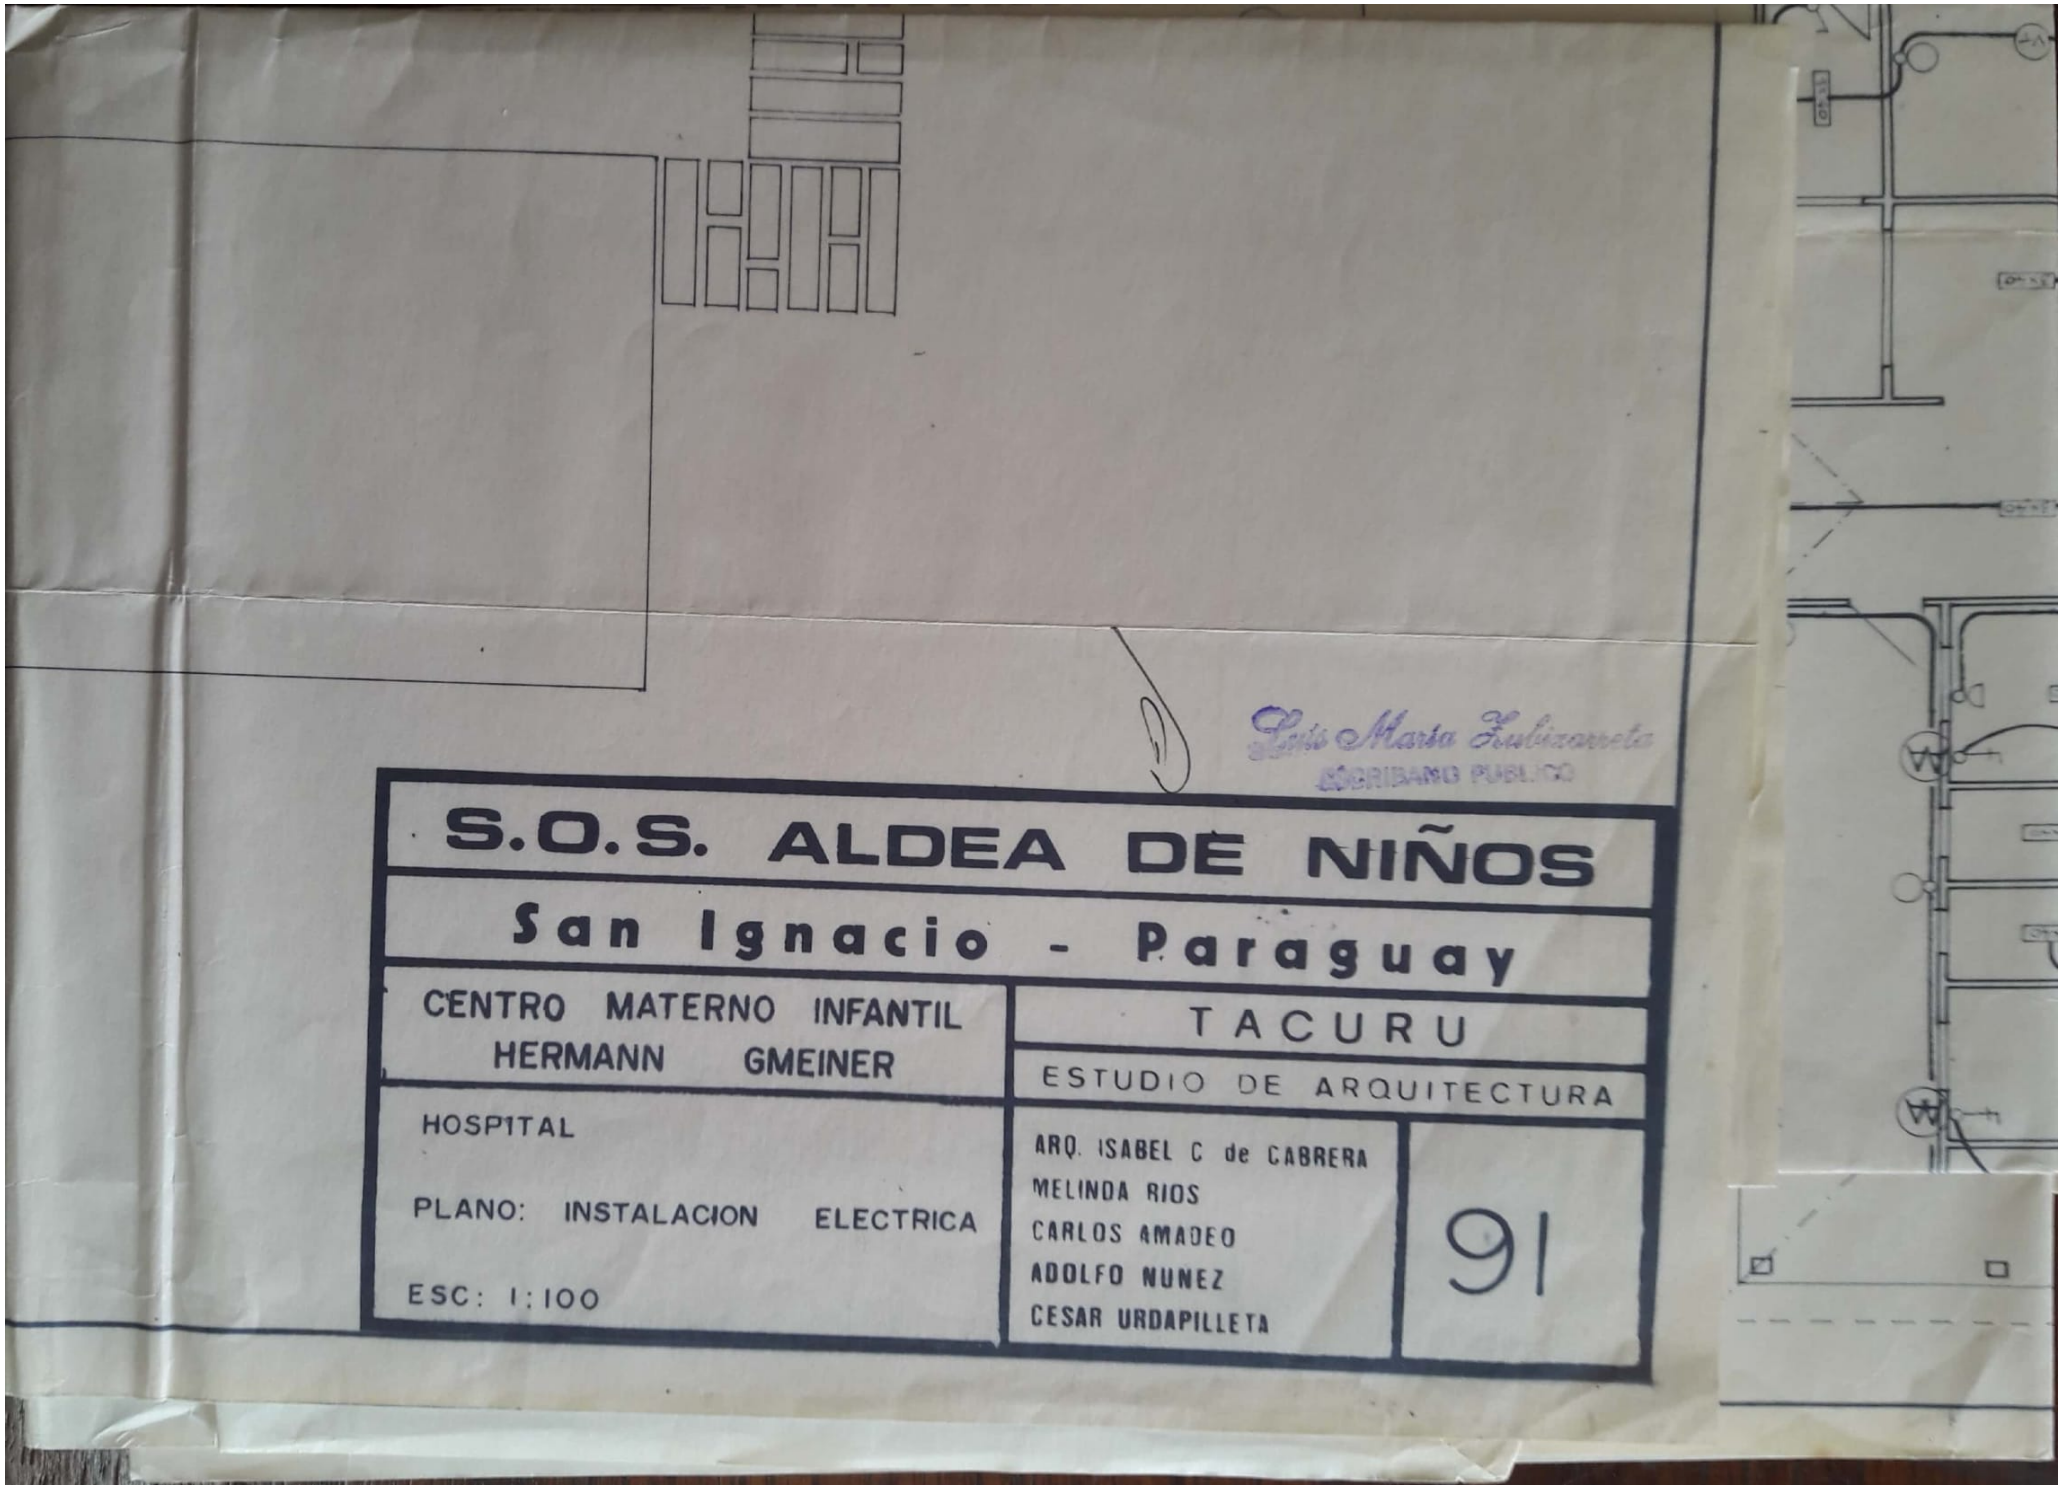

Scanned by CamScanner

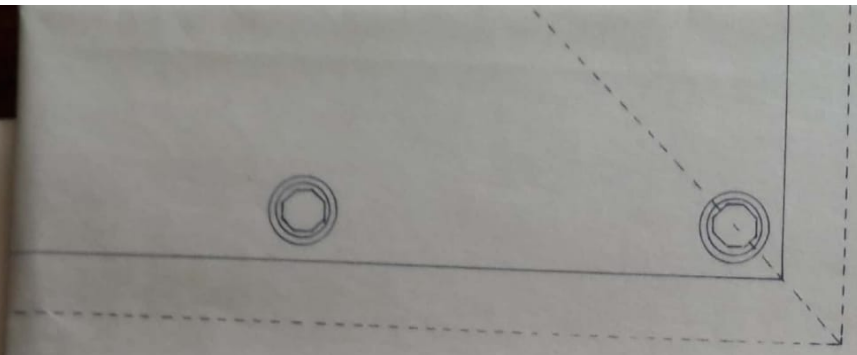

Luis María Zubizarreta
ESCRIBANO PUBLICO

S.O.S. ALDEA DE NIÑOS

San Ignacio - Paraguay

CENTRO MATERNO INFANTIL
HERMANN GMEINER

TACURU

ESTUDIO DE ARQUITECTURA

INTERNADO DE ENFERMERAS

PLANO: INSTALACION ELECTRICA

ESC: 1:50

ARQ. ISABEL C. de CABRERA
MELINDA RIOS
CARLOS AMADEO
ADOLFO NUÑEZ
CESAR URDAPILLETA

92

Scanned by CamScanner

Luis María Zubizarreta
ESCRIBANO PUBLICO

S.O.S. ALDEA DE NIÑOS

San Ignacio - Paraguay

CENTRO MATERNO INFANTIL
HERMANN GMEINER

TACURU

ESTUDIO DE ARQUITECTURA

VIVIENDA MEDICO CON FLIA.

PLANO: INSTALACION ELECTRICA

ESC: 1:50

ARQ. ISABEL C. de CABRERA
MELINDA RIOS
CARLOS AMADEO
ADOLFO NUÑEZ
CESAR URDAPILLETA

93

Scanned by CamScanner

S.O.S. ALDEA DE NIÑOS

San Ignacio - Paraguay

CENTRO MATERNO INFANTIL
HERMANN GMEINER

TACURU

ESTUDIO DE ARQUITECTURA

VIVIENDA MEDICO SIN FLIA.

PLANO: INSTALACION ELECTRICA

ESC: 1:50

ARQ. ISABEL C. de CABRERA
MELINDA RIOS
CARLOS AMADEO
ADOLFO NUÑEZ
CESAR URDAPILLETA

94

Scanned by CamScanner

Luis Maria Zubizarreta
ESCRIBANO PUBLICO

S.O.S. ALDEA DE NIÑOS

San Ignacio - Paraguay

CENTRO MATERNO INFANTIL
HERMANN GMEINER

TACURU

ESTUDIO DE ARQUITECTURA

VIVIENDA MEDICO SIN FLIA.

PLANO: INSTALACION ELECTRICA

ESC: 1:50

ARQ. ISABEL C. de CABRERA
MELINDA RIOS
CARLOS AMADEO
ADOLFO NUÑEZ
CESAR URDAPILLETA

94

Scanned by CamScanner

Aprobado según resolución
No 7 del acta No 131
de la Junta Municipal.

OBRA:

Ubicación: San Ignacio Misiones
Propietario: S.O.S. Aldeas de Niños Paraguay
Domicilio: Padre Lorenzana y Cabo Talavera
Proyectista: Arq Isabel Bordiro de Cabrera
Domicilio: Dr Bestued 911
Constructor:
Domicilio:
Padrón o Cta. Cte. Nº: Sup. Terreno: Sup. Edif.:

Propietario

Proyectista

ESCRIBANO PUBLICO

S.O.S. ALDEA DE NIÑOS

San Ignacio - Paraguay

CENTRO MATERNO INFANTIL
HERMANN GMEINER

TACURU
ESTUDIO DE ARQUITECTURA

HOSPITAL SECTOR A

PLANO: PLANTA ACOTADA

ESC: 1:50

ARQ. ISABEL C. de CABRERA
MELINDA RIOS
CARLOS AMADEO
ADOLFO NUÑEZ
CESAR URDAPILLETA

19

Scanned by CamScanner

A probado según resolución No 7 del acta No 131 de la Junta Municipal.

OBRA:

Ubicación: San Ignacio Misiones
Propietario: S.O.S. Aldeas de Niños Paraguay
Domicilio: Padre de Lorenzano y Cabo Tulaberg
Proyectista: Arq. Isabel Cordero de Cabrera
Domicilio: Dr. Bestard 911
Constructor:
Domicilio:
Padrón o Cta. Cte. N°: Sup. Terreno: Sup. Edif.:

Propietario

Proyectista

S.O.S. ALDEAS DE NIÑOS PARAGUAY

Luis María Zubizarreta
ESCRIBANO PUBLICO

MUNICIPALIDAD DE SAN IGNACIO - MISIONES - SECRETARIA

Lic. Francisco Mercado Vázquez
Secretario General Municipal
San Ignacio - Misiones

S.O.S. ALDEA DE NIÑOS

San Ignacio - Paraguay

CENTRO MATERNO INFANTIL HERMANN GMEINER

TACURU
ESTUDIO DE ARQUITECTURA

INTERNADO DE ENFERMERAS
PLANO: PLANTA ACOTADA
CORTE
FACHADA
ESC: 1:50

ARQ. ISABEL C. de CABRERA
MELINDA RIOS
CARLOS AMADEO
ADOLFO NUÑEZ
CESAR URDAPILLETA

24

Scanned by CamScanner

Aprobado según resolución No 7 del acta No 131 de la Junta Municipal.

OBRA:

Ubicación: San Ignacio Misiones
Propietario: S.O.S. Aldeas de Niños Paraguay
Domicilio: Padre de Lorenzano y Bubo Talavera
Proyectista: Arq. Isabel Bordero de Cabrera
Domicilio: Dr. Bestard 911
Constructor:
Domicilio:
Padrón o Cta. Cte. Nº: Sup. Terreno: Sup. Edif.:

Propietario — Proyectista

S.O.S. ALDEAS DE NIÑOS PARAGUAY

Luis María Irubizarreta
ESCRIBANO PUBLICO

MUNICIPALIDAD DE SAN IGNACIO - MISIONES
SECRETARIA
Secretario General Municipal
San Ignacio - Misiones

S.O.S. ALDEA DE NIÑOS

San Ignacio - Paraguay

CENTRO MATERNO INFANTIL HERMANN GMEINER	TACURU ESTUDIO DE ARQUITECTURA
VIVIENDA MEDICO CON FLIA. PLANO: PLANTA ACOTADA CORTE FACHADA ESC: 1:50	ARQ. ISABEL C. de CABRERA MELINDA RIOS CARLOS AMADEO ADOLFO NUÑEZ CESAR URDAPILLETA 25

Scanned by CamScanner

Aprobado según resolución
Nº 7 del acta Nº 131
de la Junta Municipal.

Ubicación: San Ignacio Misiones
Propietario: S.O.S. Aldeas de Niños Paraguay
Domicilio: Padre de Lorenzano y Cabo Talavera
Proyectista: Arq. Isabel Cordero de Cabrera
Domicilio: De Bestard 911
Constructor:
Domicilio:
Padrón o Cta. Cte. Nº: Sup. Terreno: Sup. Edif.:

Propietario

Proyectista

S.O.S. ALDEAS DE NIÑOS PARAGUAY

Luis María Ambizarreta
ESCRIBANO PUBLICO

MUNICIPALIDAD DE SAN IGNACIO MISIONES
SECRETARIA

S.O.S. ALDEA DE NIÑOS

San Ignacio - Paraguay

CENTRO MATERNO INFANTIL
HERMANN GMEINER

TACURU
ESTUDIO DE ARQUITECTURA

VIVIENDA MEDICO SIN FLIA.
PLANO: PLANTA ACOTADA
CORTE
FACHADA
ESC: 1:50

ARQ. ISABEL C. de CABRERA
MELINDA RIOS
CARLOS AMADEO
ADOLFO NUÑEZ
CESAR URDAPILLETA

26

Scanned by CamScanner